



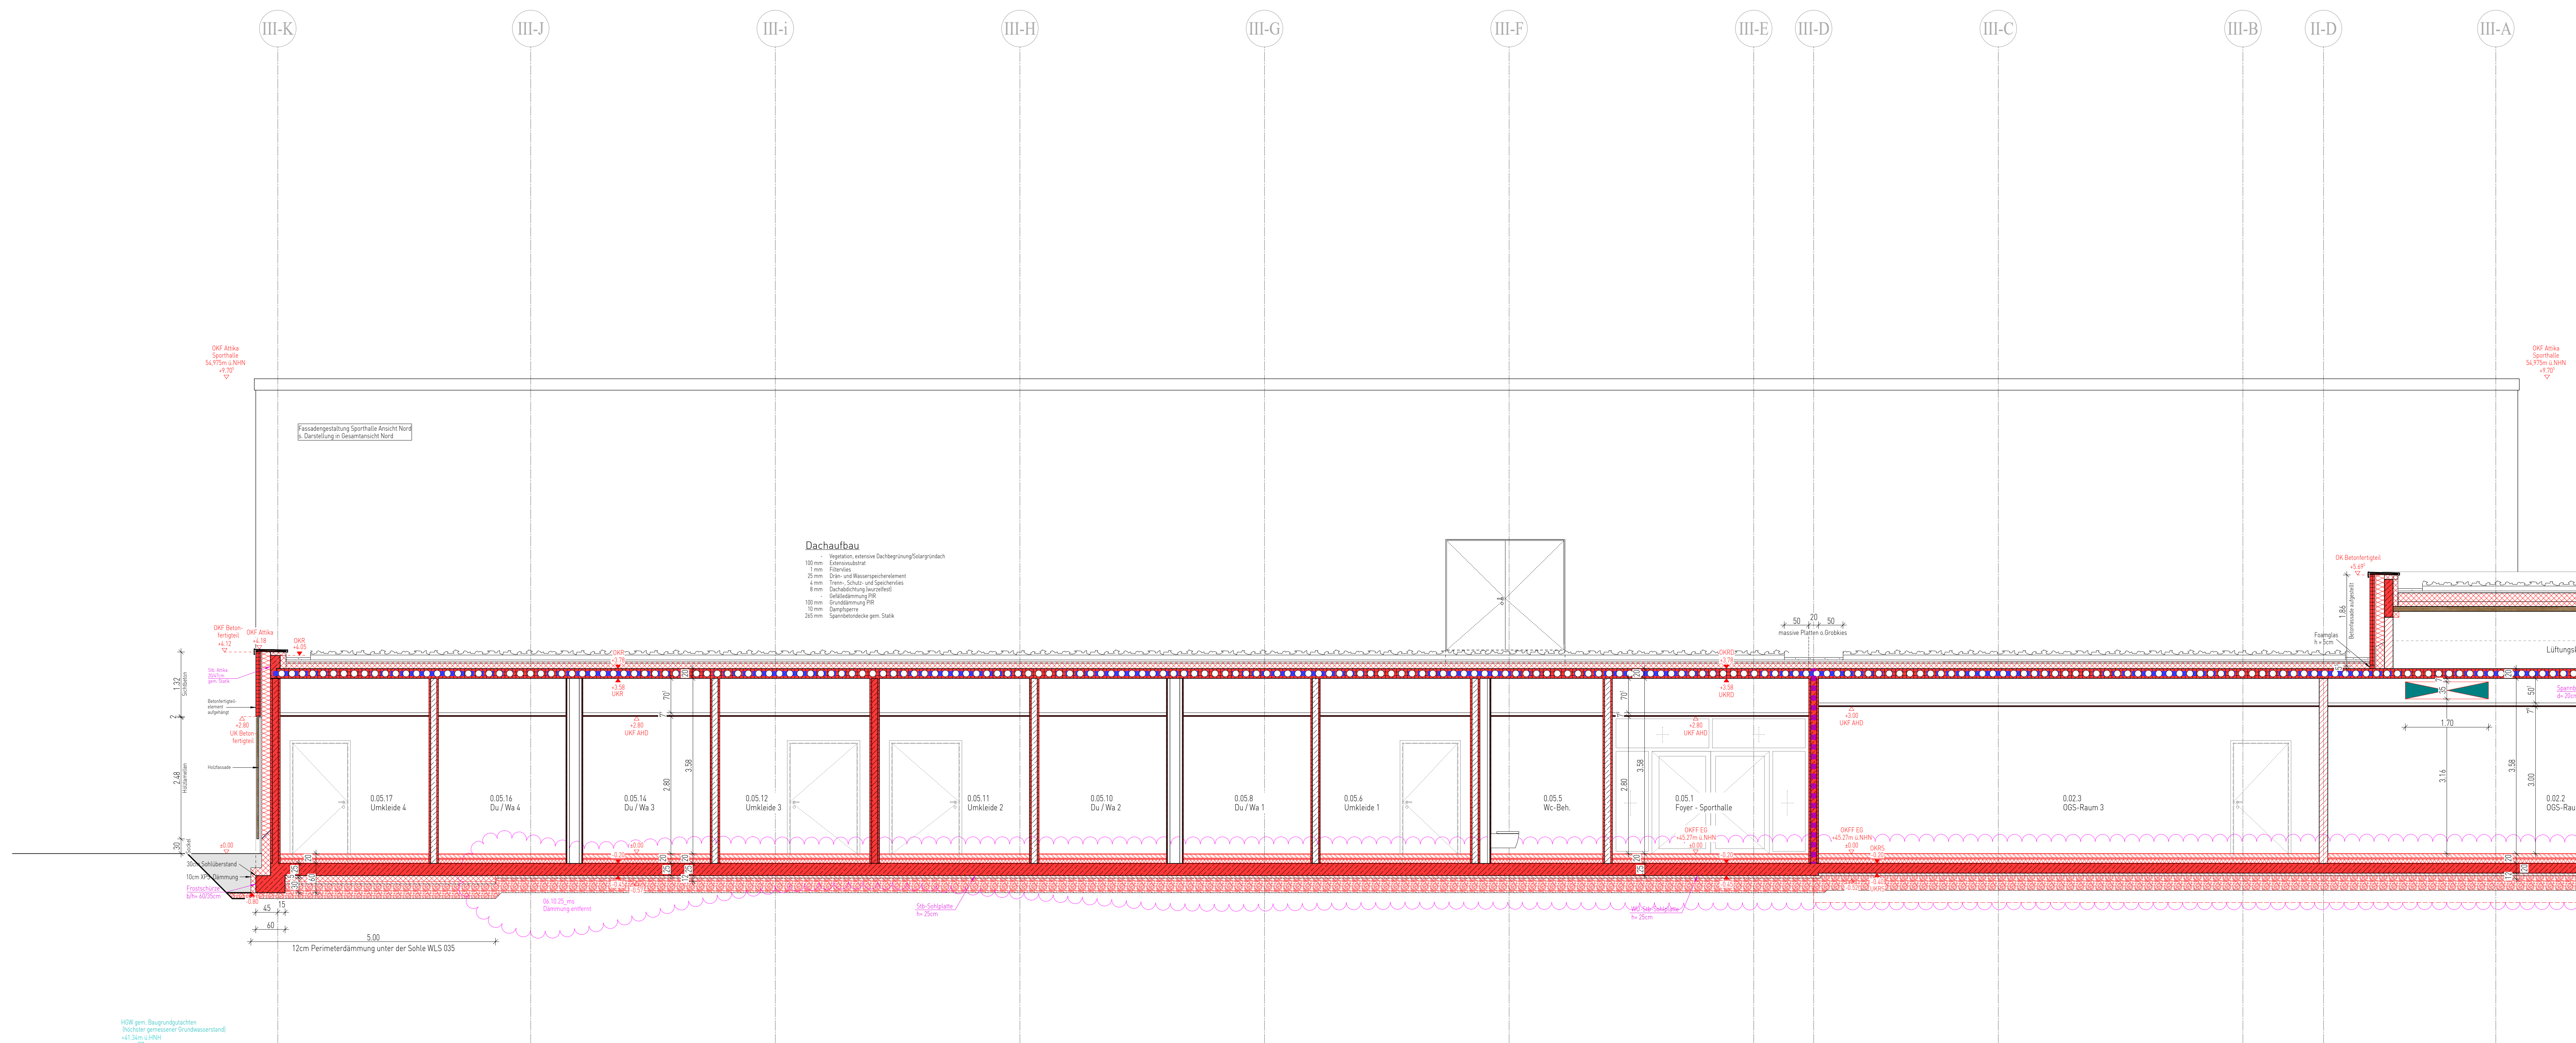

Schnitt F-F

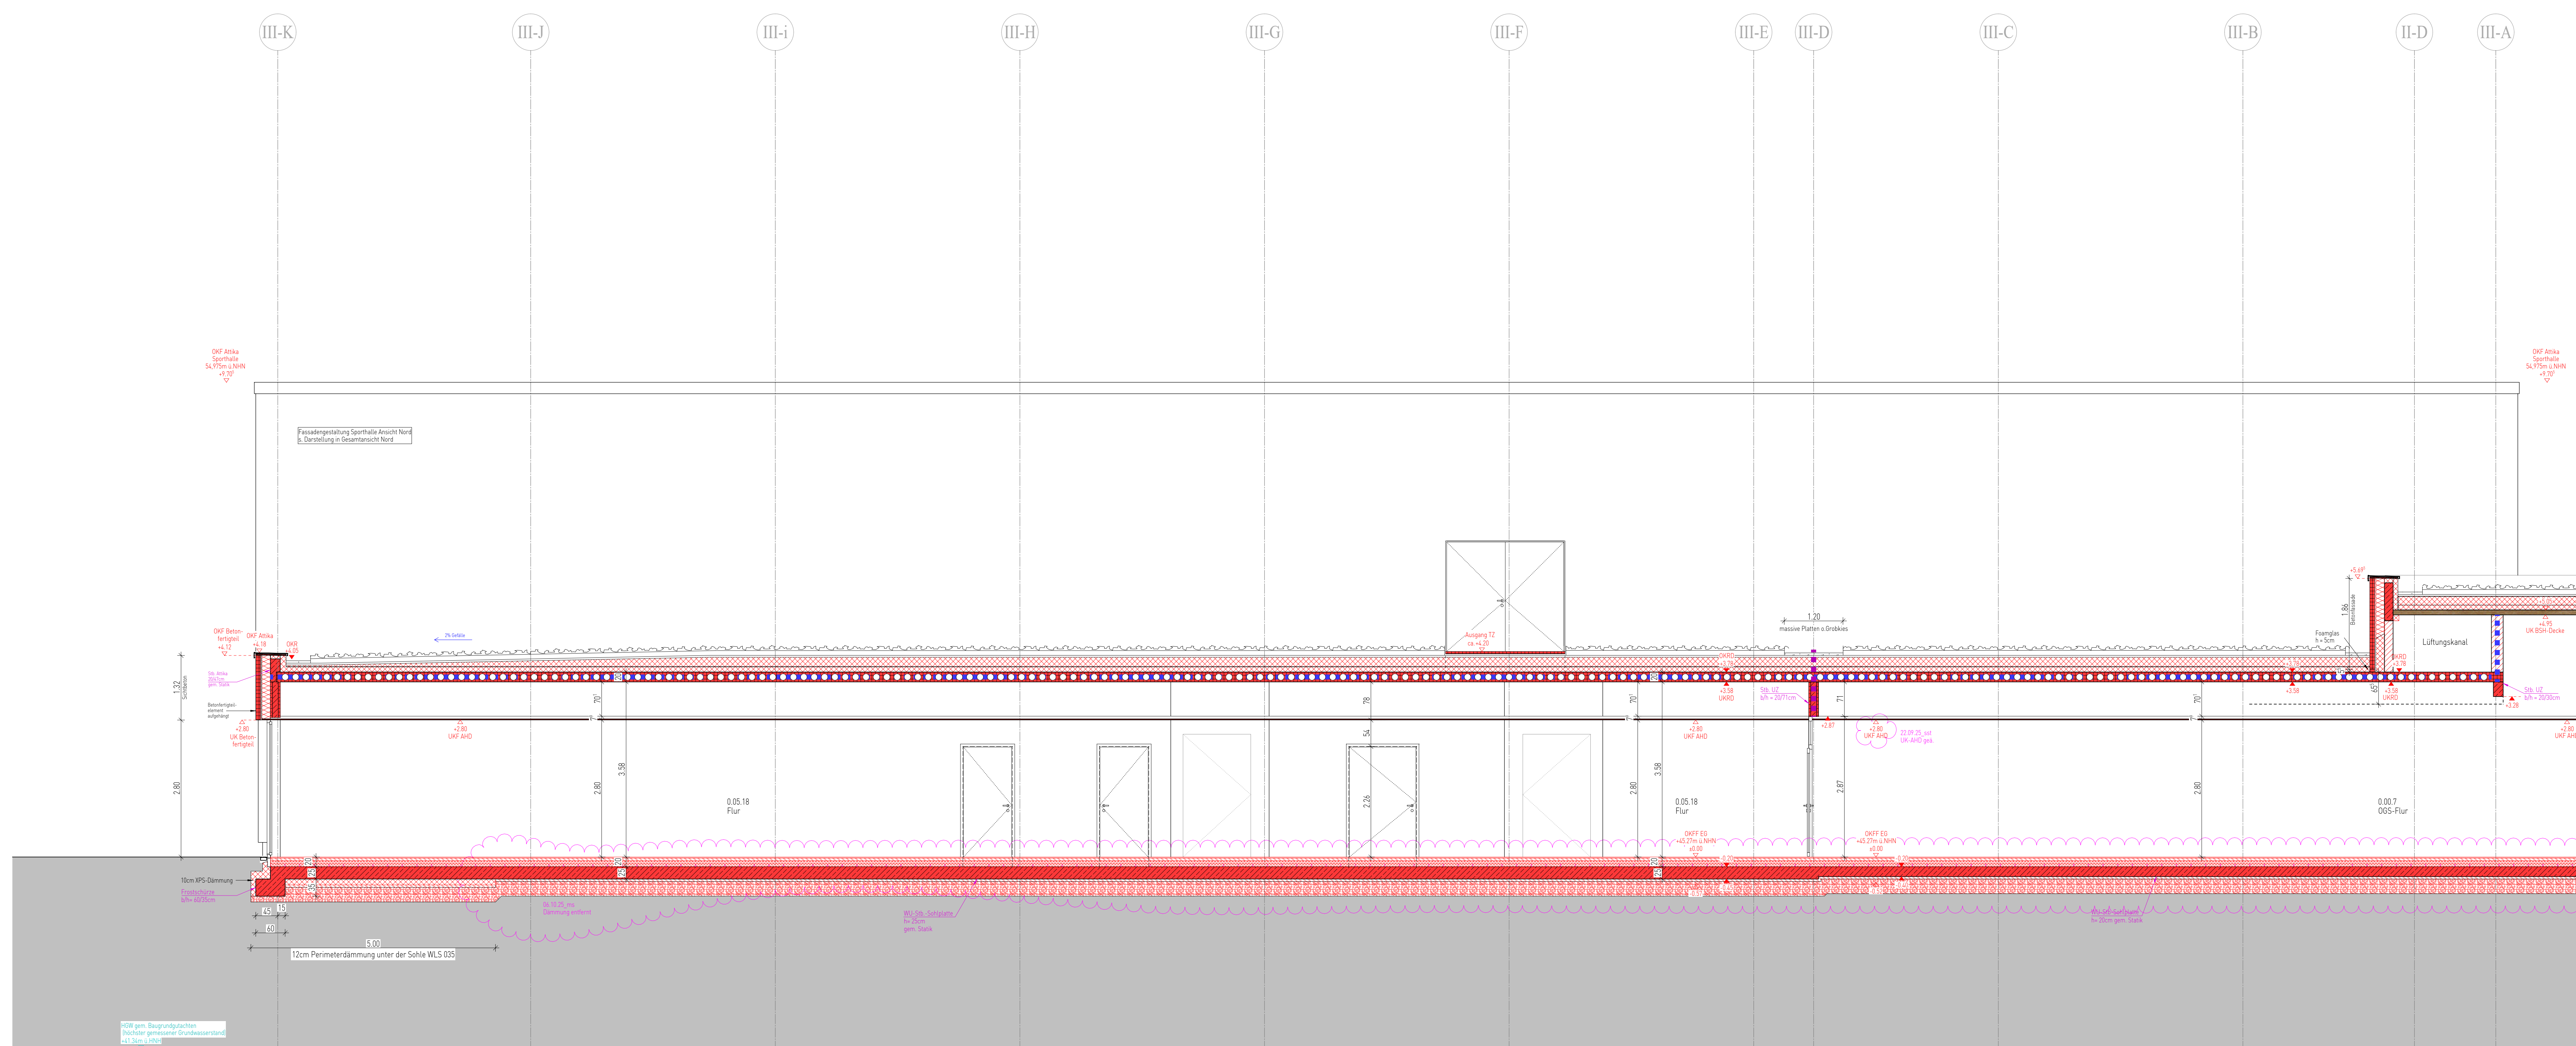


Schnitt G-G

Bauteil *II* - siehe Anschlussblatt: 22021_V_SCH-F+G_BT2_5804

[illegible][illegible]

Index	Bearbeiter	Art der Änderung	Datum

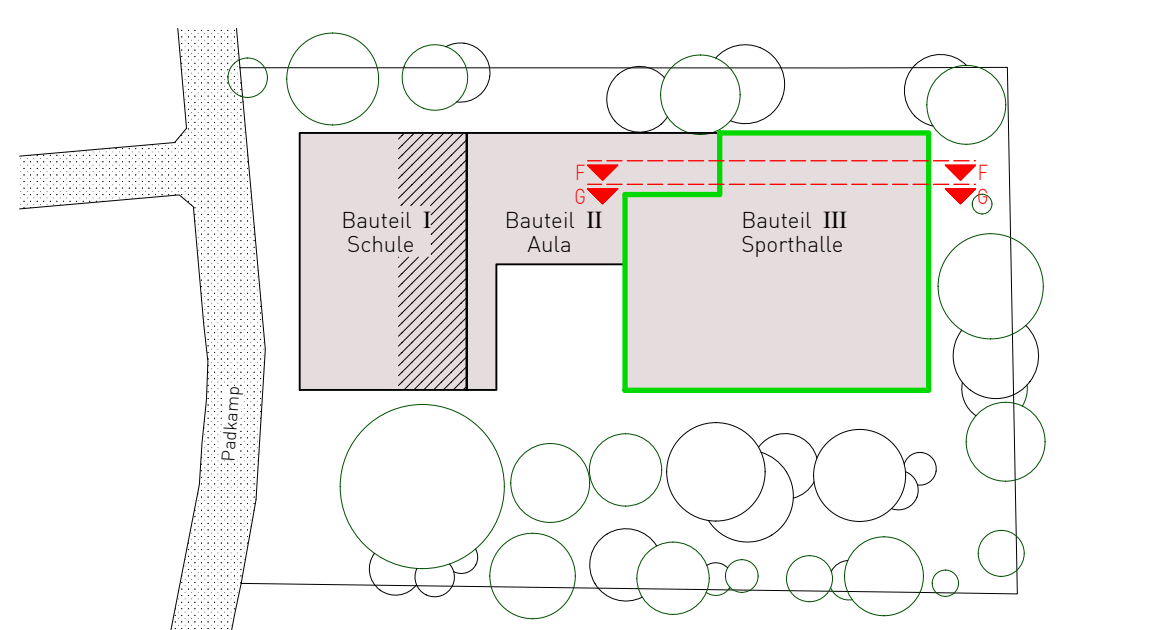**b.** 

22021 Kardinal-von-Galen-Schule sowie Neubau einer Zweifeld-Sporthalle

Padkamp 20, 48282 Emsdetten
Adresse Baustelle

Stadt Emsdetten
Bauherr



Stadt
Emsdetten

VORABZUG Arbeitsstand

Stand 20.10.2025

Ausführungsplanung	Index
Stand	Index

BT III - Schnitt F-F, Schnitt G-G

Unterschrift Bauherr		Unterschrift Planverfasser	
5002	net	1,50	00.00.2021 - 2021 H.COLL.F.O. DTG.VA.50

3507	SS1	130	00.00.2021	27.02.21 V SCH-FAG BT3 VA 58
Plan	Bearbeiter	Maßstab	Datum	Plannummer
kurzweil, walter/innen, wahlb	hohkehlstein, h	1:2		info@kurzweil-wahlb.de

bauwerk-wettlingen gmbh
amtsgericht steinfurt hrb 11067
bartenstraße 17
49493 wettlingen
T 02557 9294790
info@bauwerk-wettlingen.de
www.bauwerk-wettlingen.de