


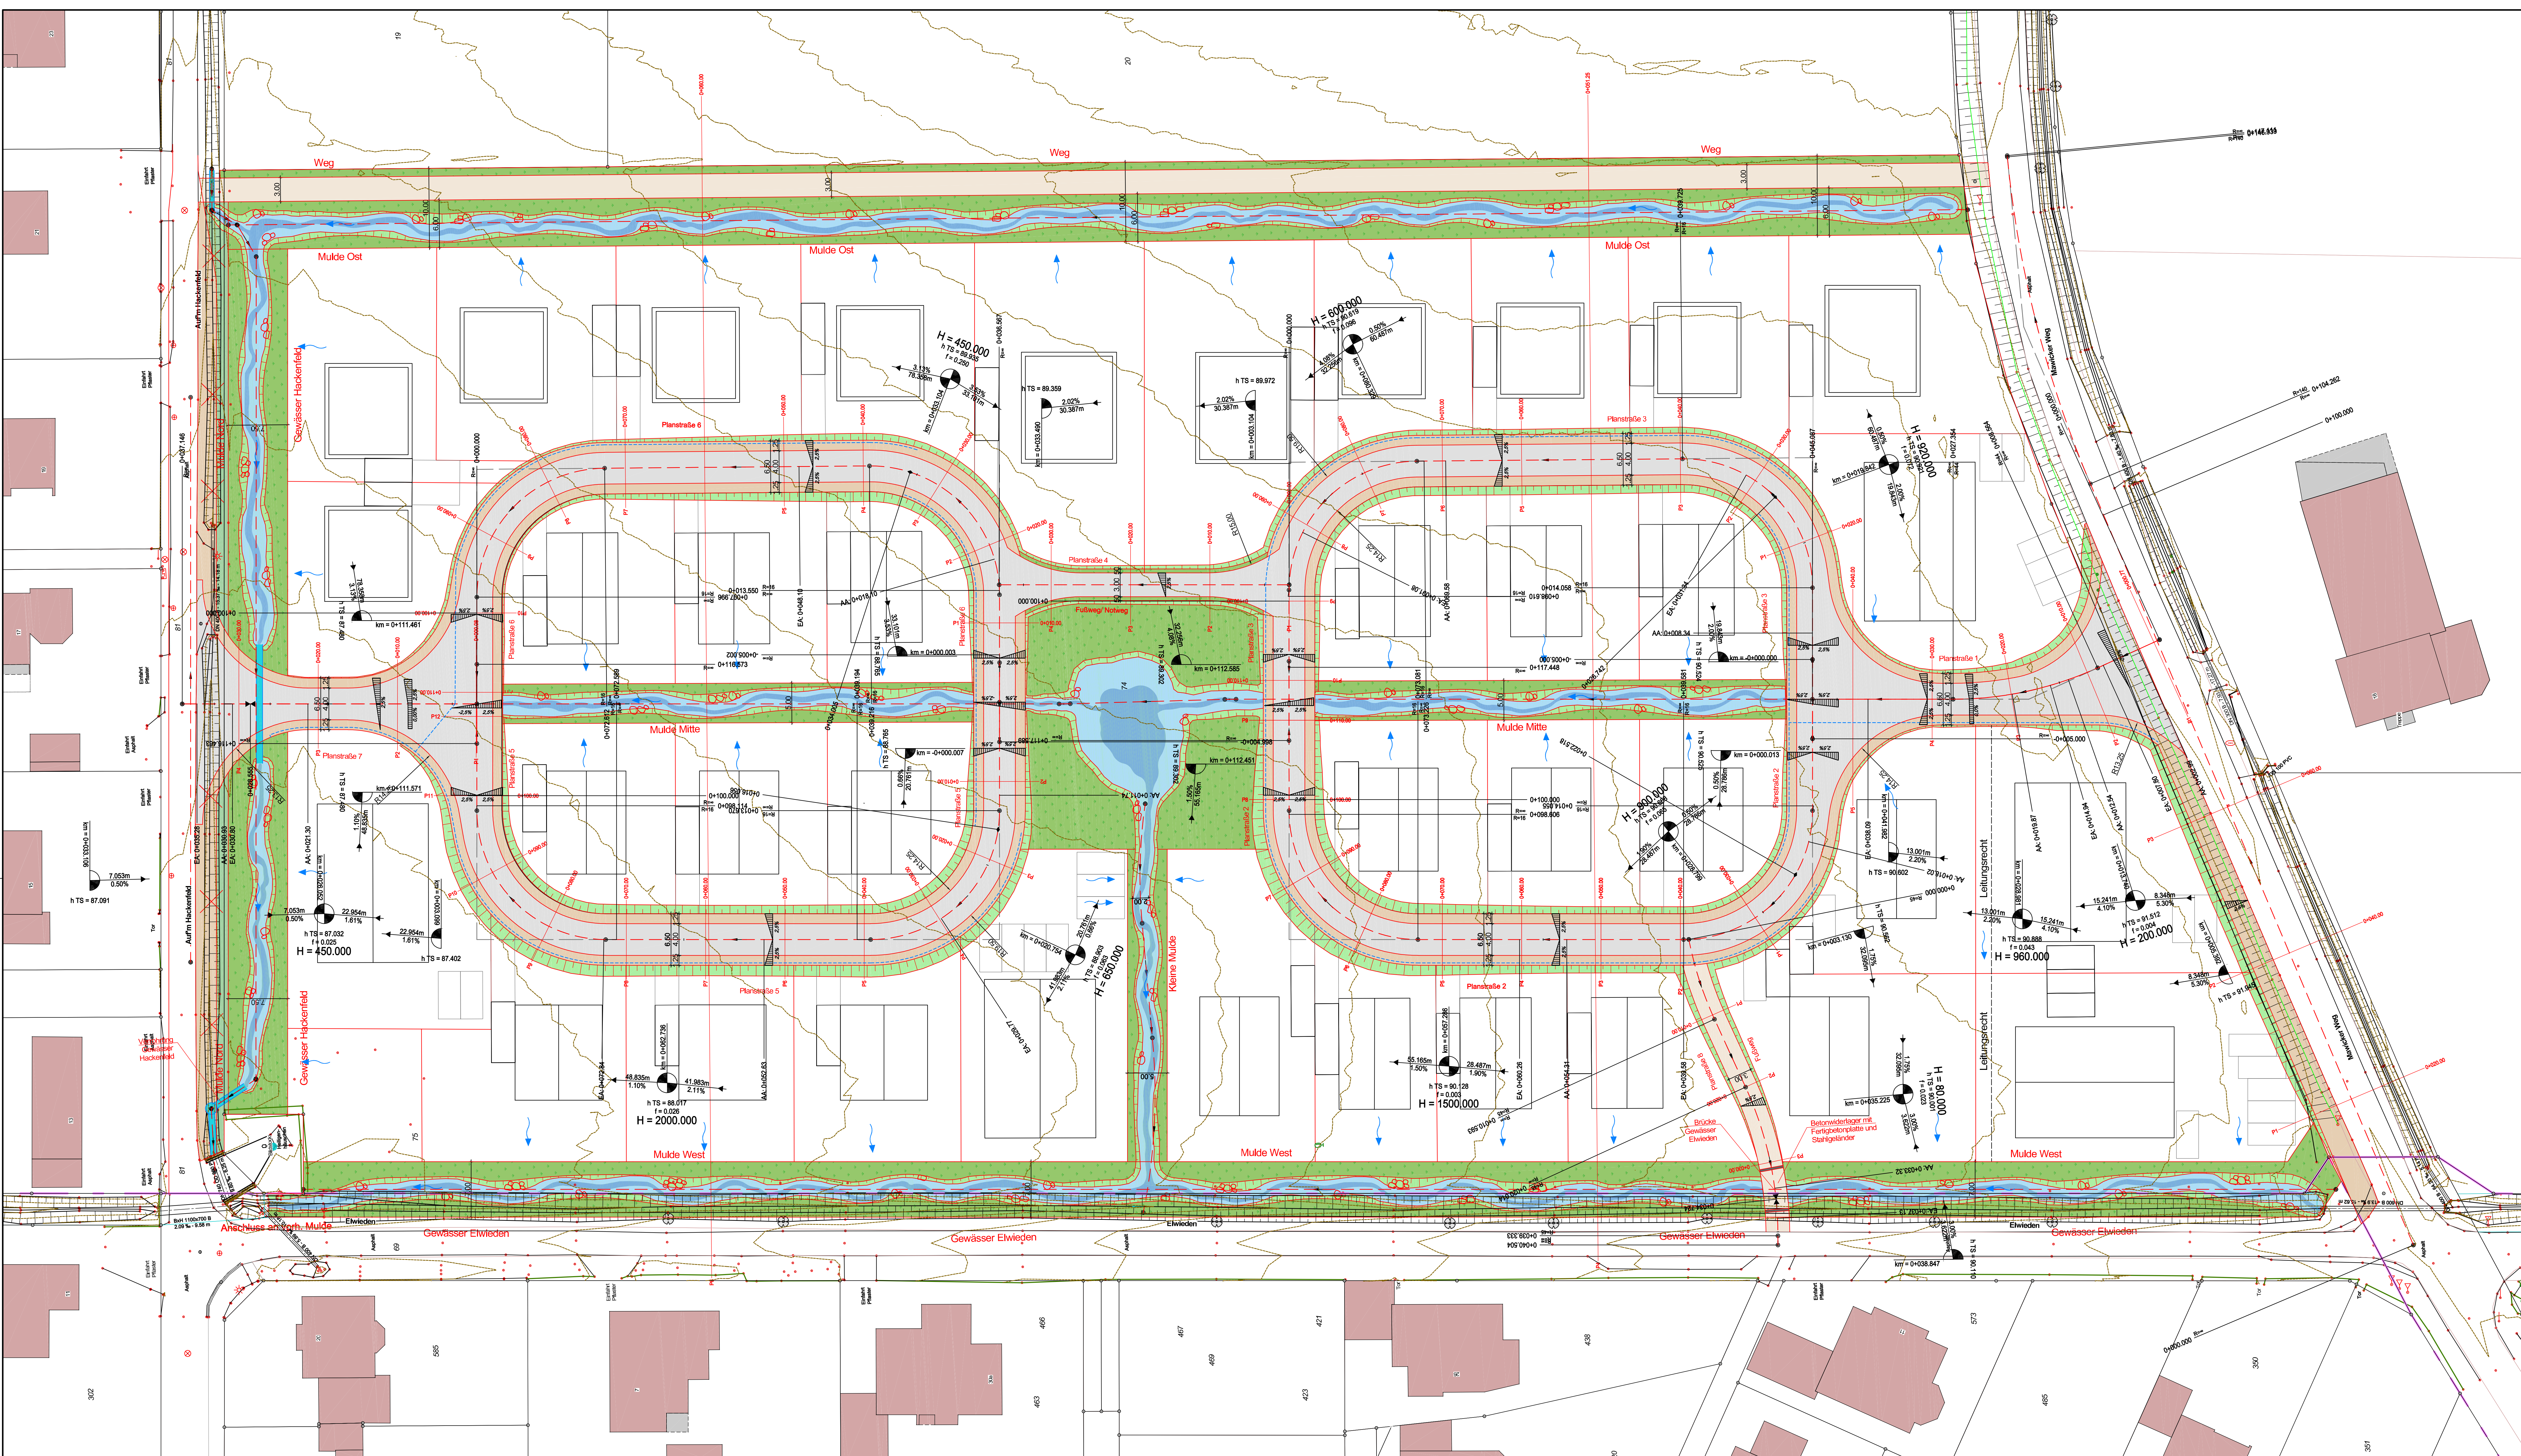

Die Aufteilung der Flurstücke sowie die dargestellte Bebauung sind nur exemplarisch dargestellt.

Legende

- Asphaltfläche
- Bankett Seitenbereiche
- Weg in wassergebundener Decke
- Grünfläche Böschung
- Grünfläche
- gest. Mulden und Gräben
- Drainageleitung
- Station an Konstruktionsachse
- Tiefpunkt / Hochpunkt
- 2.5 % Fahrbahneigung
- TS bezogen auf Konstruktionsachse
- Ausrundungsanfang / -ende bezogen auf TS

Signaturen - Topographie

- Wasserschieber
- Absperrschieber
- unterirdischer Hydrant
- oberirdischer Hydrant
- Gasschieber
- Verkehrsschild
- Hinweisschild, Wegweiser
- Haltestelle
- Bildstock
- Kabelventiler
- Elektrokasten, Uniformer
- Stahlrohrmast
- Stahlbetonmast
- Holzmast
- Mess-/Geldpunkt
- Kilometerstein
- Schacht (allgemein)
- Schacht (allgemein)
- Laterne
- Pfetschenlampe
- Ampel
- Notrufsäule
- Telefonzelle
- Baum
- Strasseneinlauf
- Strassenv. Bergeinlauf

Nur für die Ausschreibung

Wallfahrtsstadt
Werl

OT Westönnen

Ausführungsplanung

Erschließung Baugebiet
B'Plan 132 "Elwieden"

Reg. Nr.: 22429 vom: Sep. 2025 PM

Blatt Nr.: 1

Datum: 22429CLA ges.: Sep. 2025 SL

rec: 22429SLA/P17 (01.09.2025) per: Sep. 2025 We

Lageplan
Bauweise
1 : 250

Aufgestellt:

Auftraggeber: