



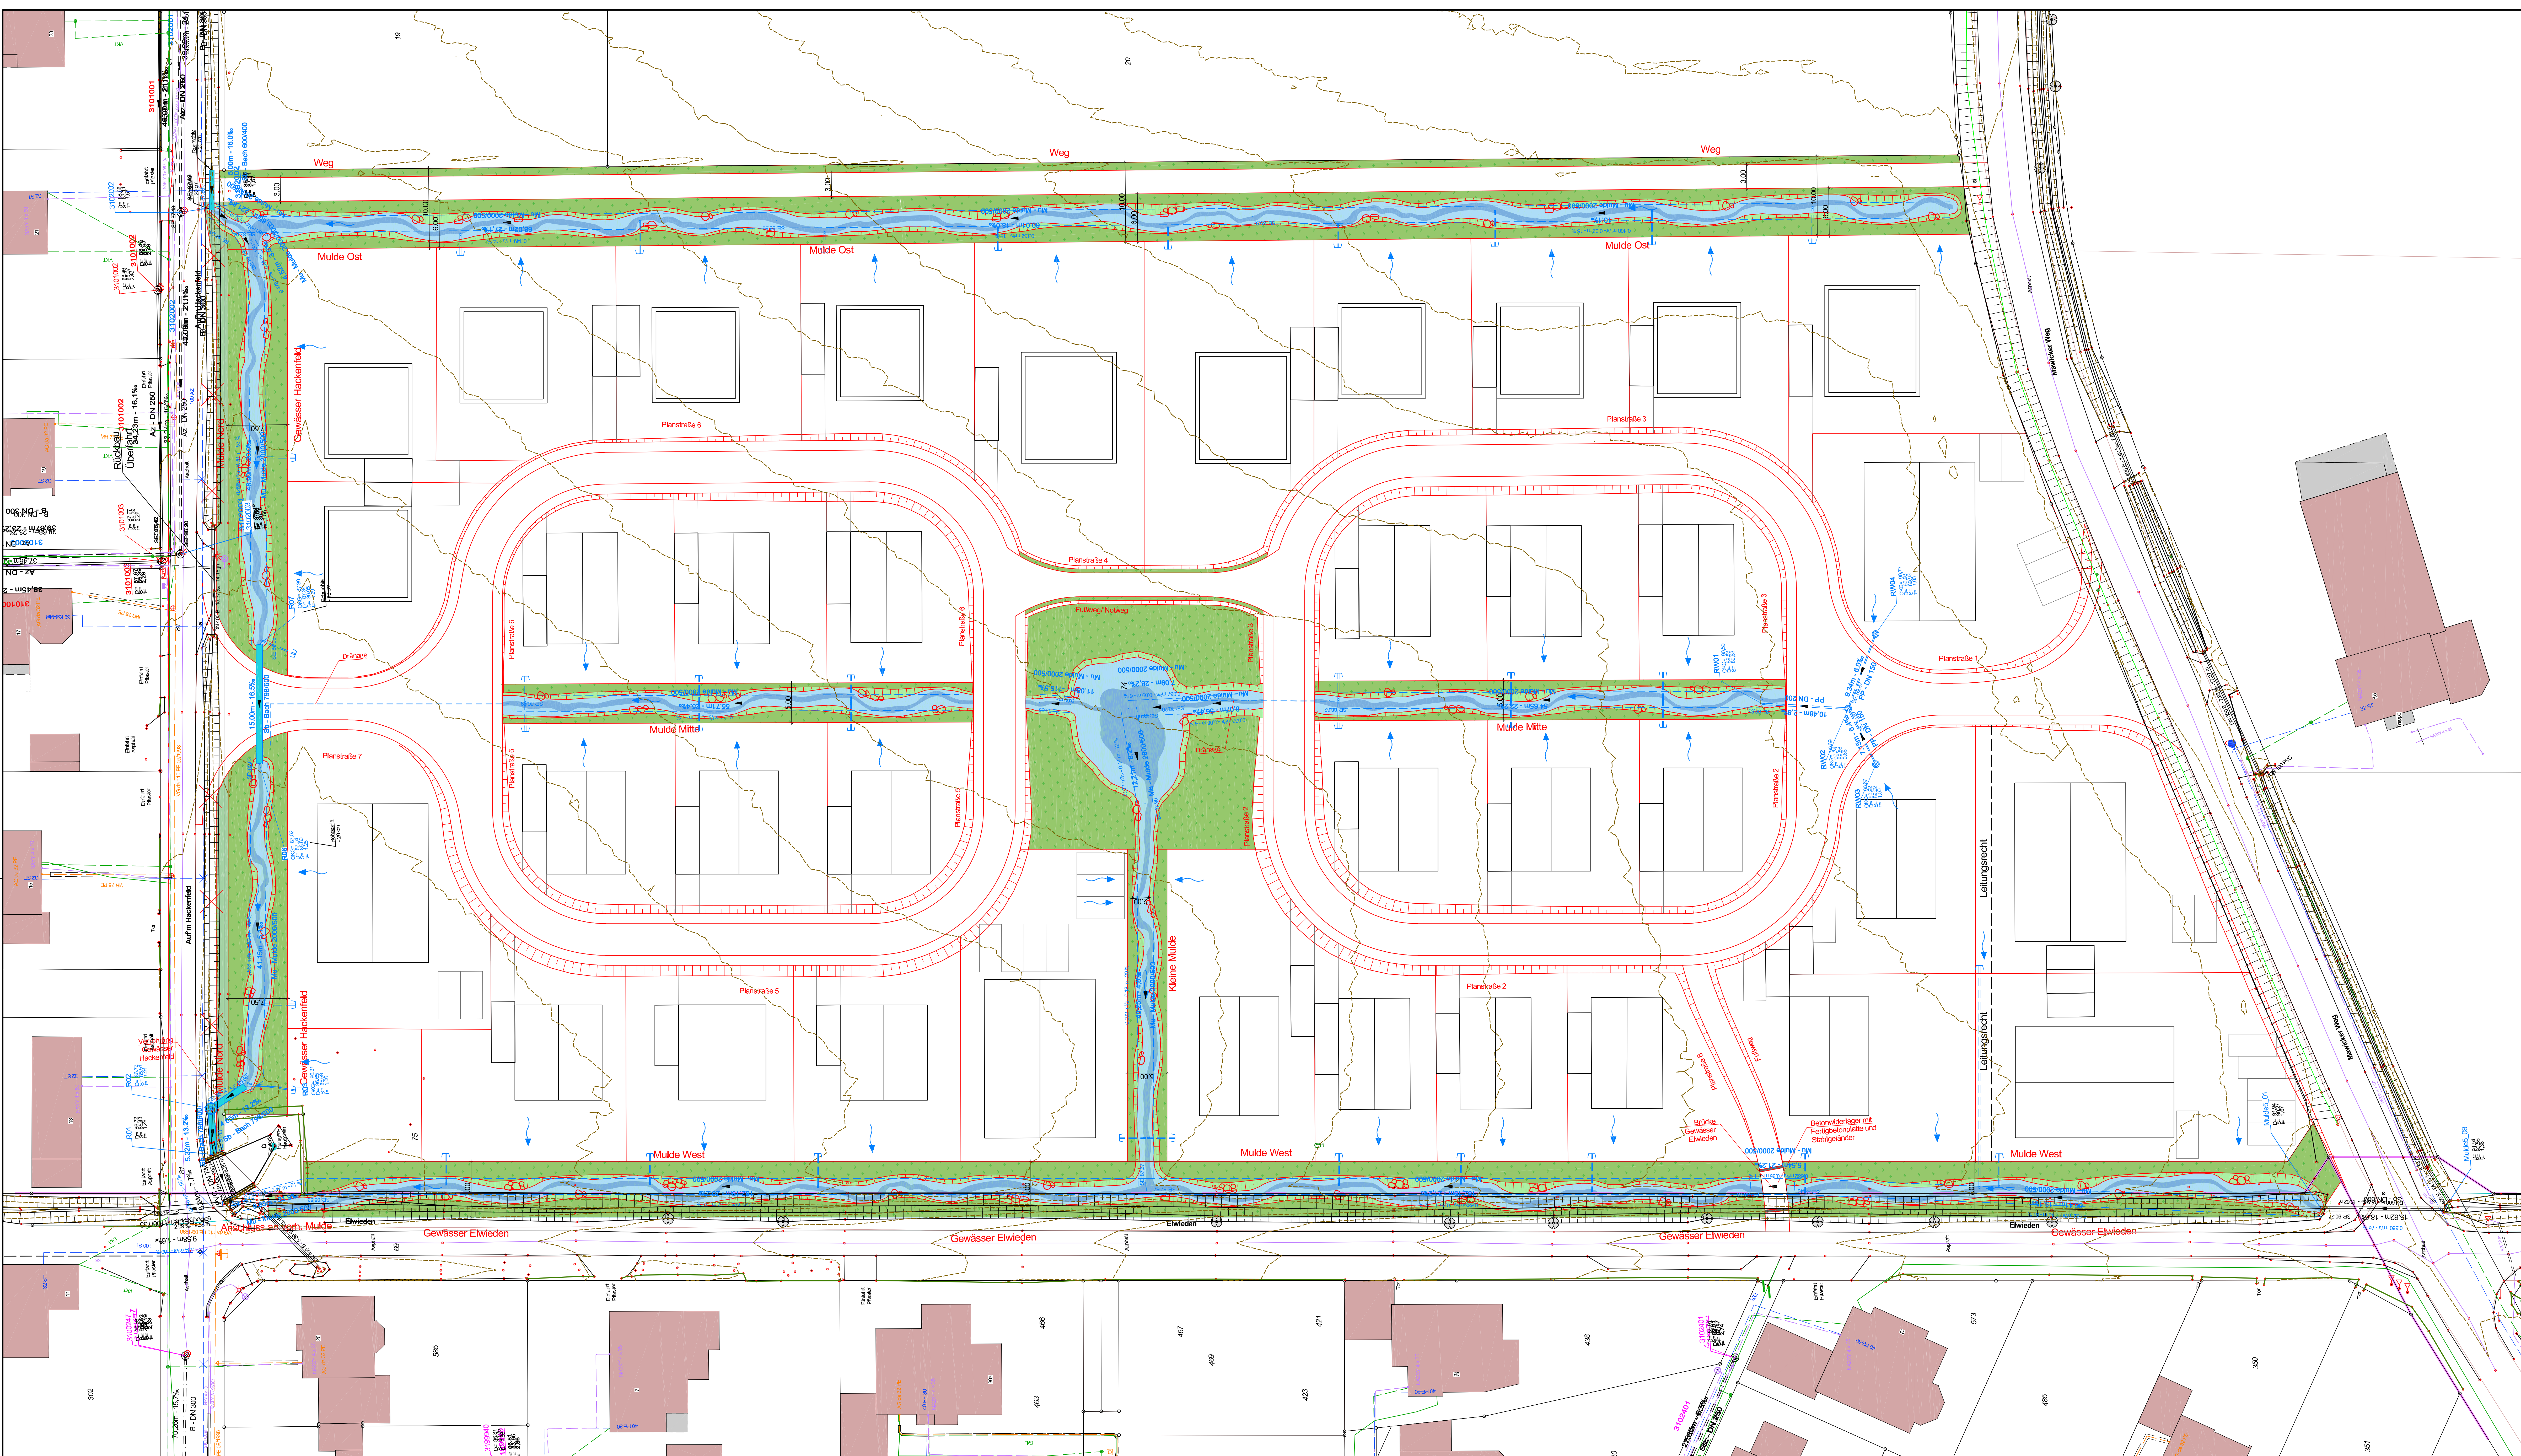


Legende

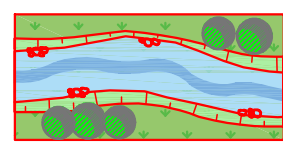

gepl. Mulden und Gräben



Entwässerungsrichtung

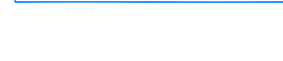


gepl. Schützrinne




Höhenlinien Umgelände Intervall 50cm



Tiefpunkt / Hochpunkt

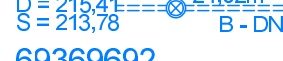

gepl. Regenwasserkanal

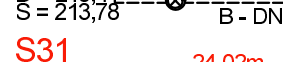

gepl. Schmutzwasserkanal



gepl. Mischwasserkanal



gepl. Abwasser




gepl. Gas



gepl. Wasser



gepl. Strom

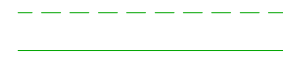


gepl. Telekom



gepl. Glasfaser


Signaturen - Topographie

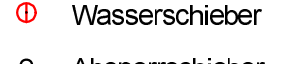

Wasserschieber




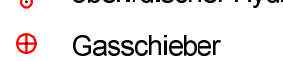









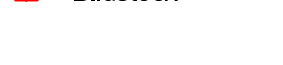





























Nur für die Ausschreibung

Stadt Werl
Kommunalbetrieb
OT Westönnen

Ausführungsplanung
Erschließung Baugebiet
B'Plan 132 "Elwieden"

Reg. Nr.: 22534
Datei: 22534_KA_RV_03
Rev.: 14.09.2025
Aufsicht:

oben/Sept. 2025
gepl. Sept. 2025
Rev.: 14.09.2025
Auftraggeber:

Anlage: 3
Blatt Nr.: 5
Offene Ableitung
Maßstab: 1:250