


M:\MO22-010 KBW Sanierung RRB Spitalgasse\CAD\Aulocad\MOD22010_280416_EW_LP.dwg; Layout109.06.2026(12:43); xwlf

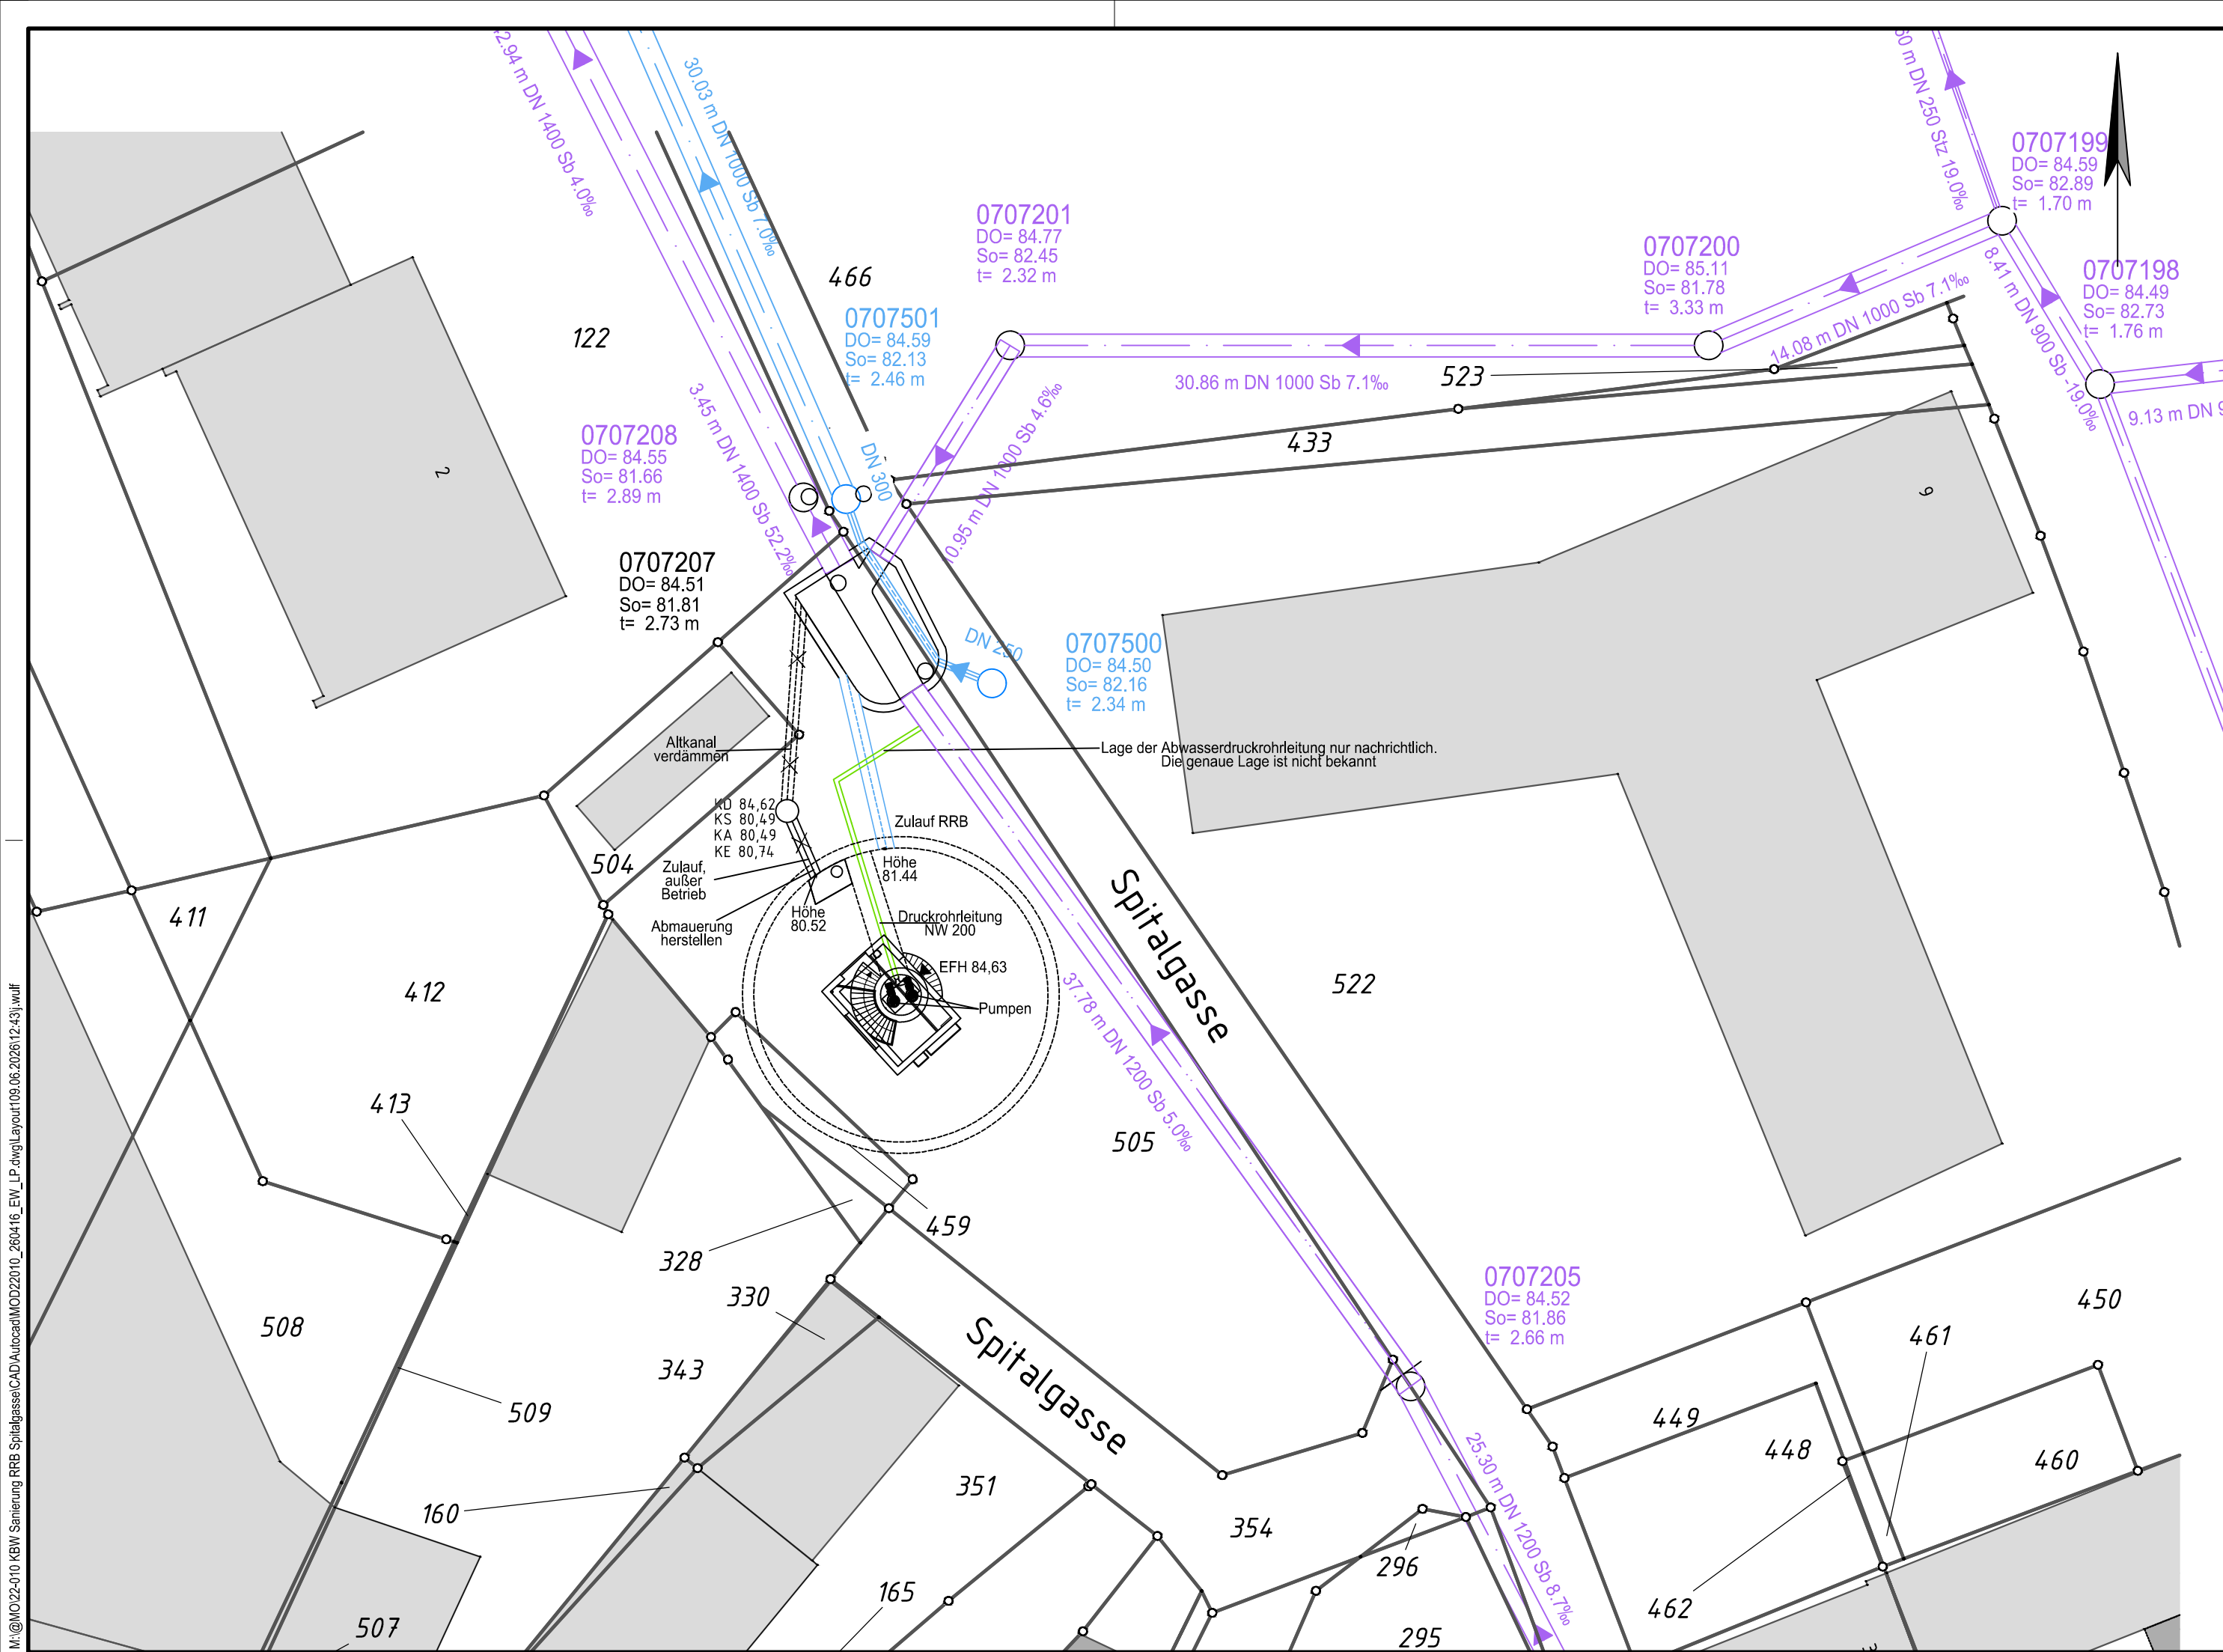

Legende:

- RW-Schacht (vorh.)
- RW-Kanal (vorh.)
- Abwasserdruckrohrleitung
- MW-Schacht (vorh.)
- MW-Kanal (vorh.)
- Gebäude

		Märkische Straße 220 44141 Dortmund	
Ingenieurgesellschaft für das Bauwesen mbH		Telefon 0231 / 18733-60 Telefax 0231 / 18733-61 Internet www.morheinruhr.de eMail mo@morheinruhr.de	
Bearbeitet		Gezeichnet	
Geprüft		Aufgestellt	
Datum	28.04.2026	J. Wulf	
Name	28.04.2026	F. Rode	

Nr.	Art der Änderung	Datum	bearb.	gez.

Kommunalbetrieb Werl
Stadt Werl , Kreis Soest , Bez.-Reg. Arnsberg
Hedwig-Dransfeld-Straße 23a • 59457 Werl

Maßnahme:

Sanierung RRB Spitalgasse in Werl

Planbezeichnung:		
Lageplan		
Plan/Bauwerk-Nr.:	Blatt-Nr.:	Datum:
	1	28.05.2026
Lageplan M 1 : 250	Längen M 1 :	Höhen M 1 :
Mit der Ausführung einverstanden		
Für den Auftraggeber:		