


MW-Strang A

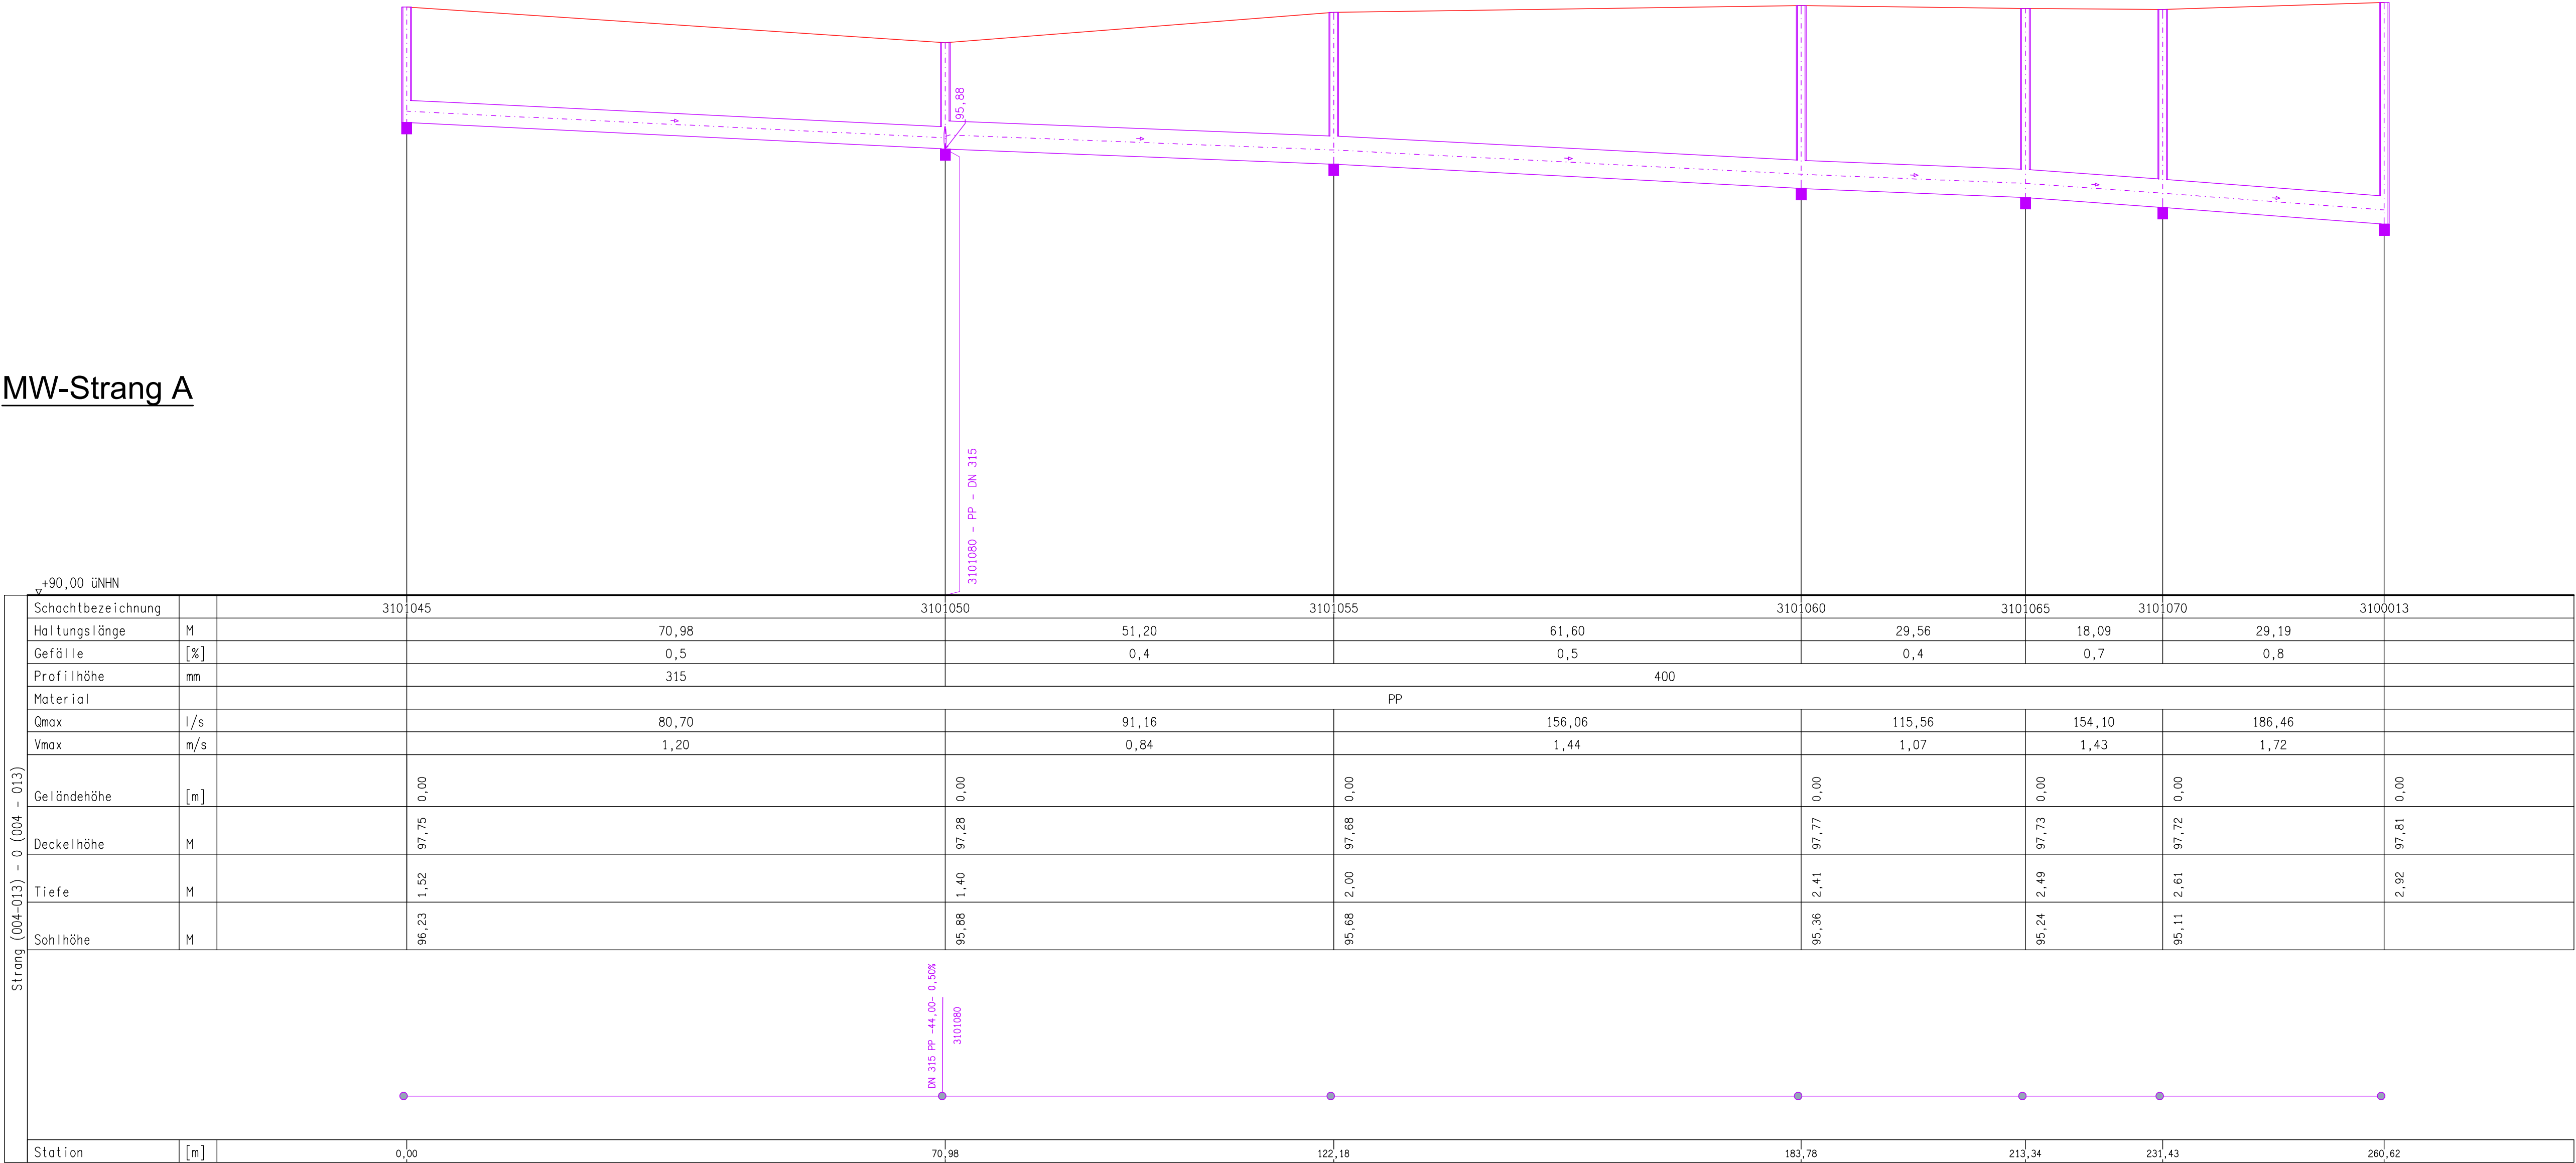

Legende

MW-Kanal (Planung)

Gelände (Planung)

Nr.	Art der Änderung	Datum	bearb.	gez.
-----	------------------	-------	--------	------

KIBW

Kommunalbetrieb Werl
Einrichtung der Wallfahrtsstadt Werl

Kommunalbetrieb Werl
Abteilung Stadtentwässerung
Hedwig-Dransfeld-Straße 23a
59457 Werl

Stadt Werl - OT Westönnen
Kanalerneuerung
Am Humpertspfad und Blumenweg
59457 Werl

Lagesys.ETRS89-UTM32

Höhensys.GPS-NHN

Index2315-5701-00-001

Proj.-Leit.

Proj.-Bearb.

Verfasser:

gemessen

bearbeitetJuli 2025

PlanphaseAusschreibung

Maßstab1:500/50

Blatt-Nr.6.1

Vorabzug

Längsschnitt
Mischwasserkanal
Blumenweg