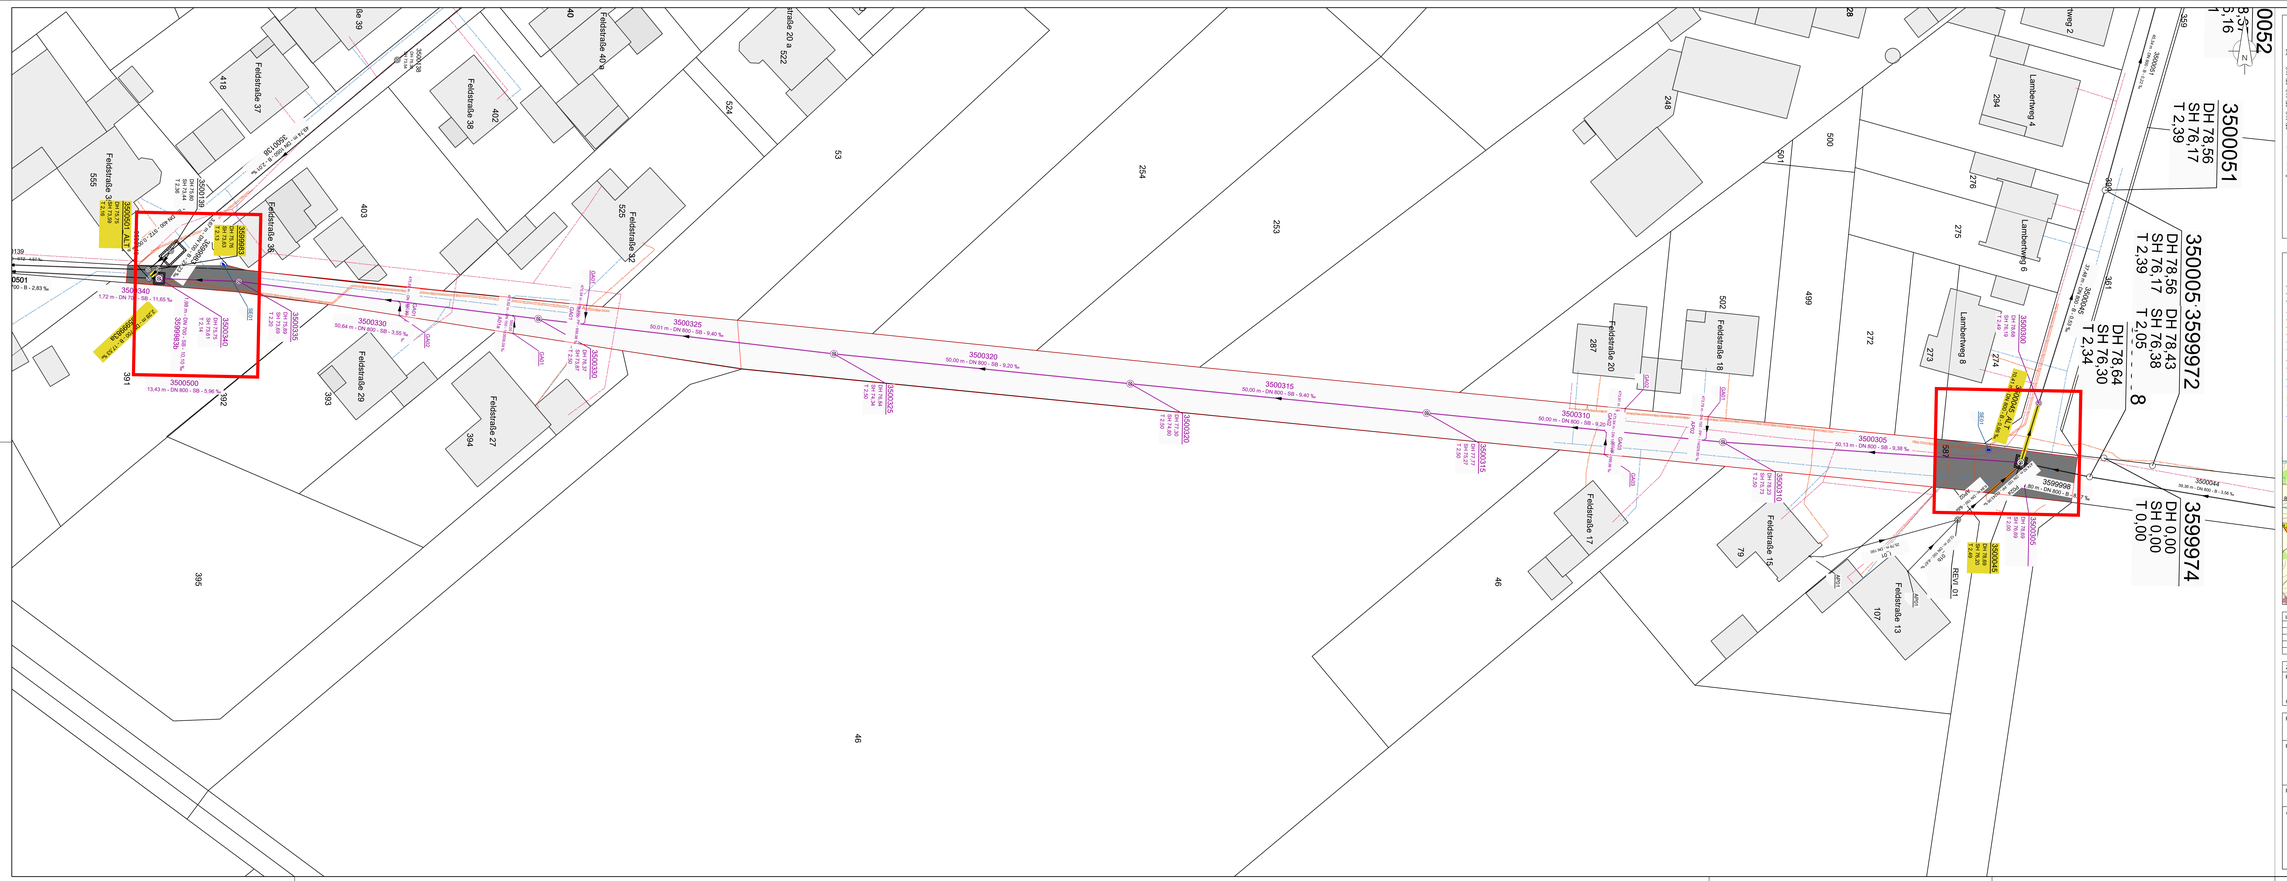
3500051
DH 78,56
SH 76,17
T 2,39
3500005/3599972
DH 78,56 DH 78,43
SH 76,17 SH 76,38
T 2,39 T 2,05
DH 78,64
SH 76,30
T 2,34
3599974
DH 0,00
SH 0,00
T 0,00
3500040
19,38 m - DN 800 - B - 3,55 ‰
3500305
50,13 m - DN 800 - SB - 9,38 ‰
3500310
50,00 m - DN 800 - SB - 9,20
3500315
50,00 m - DN 800 - SB - 9,40 ‰
3500320
50,00 m - DN 800 - SB - 9,20 ‰
3500325
50,01 m - DN 800 - SB - 9,40 ‰
3500330
50,64 m - DN 800 - SB - 3,55 ‰
3500340
1,72 m - DN 700 - SB - 11,65 ‰
3500500
13,43 m - DN 800 - SB - 5,96 ‰
3599998
4,80 m - DN 800 - B - 9,38 ‰
3500045
3500056
3500030
3500035
3500300
3500315
3500320
3500325
3500330
3500335
3500340
3500500
3500051 / ALT
3599995
3599996
3599997
3599998
3500139
3500139
3500139