
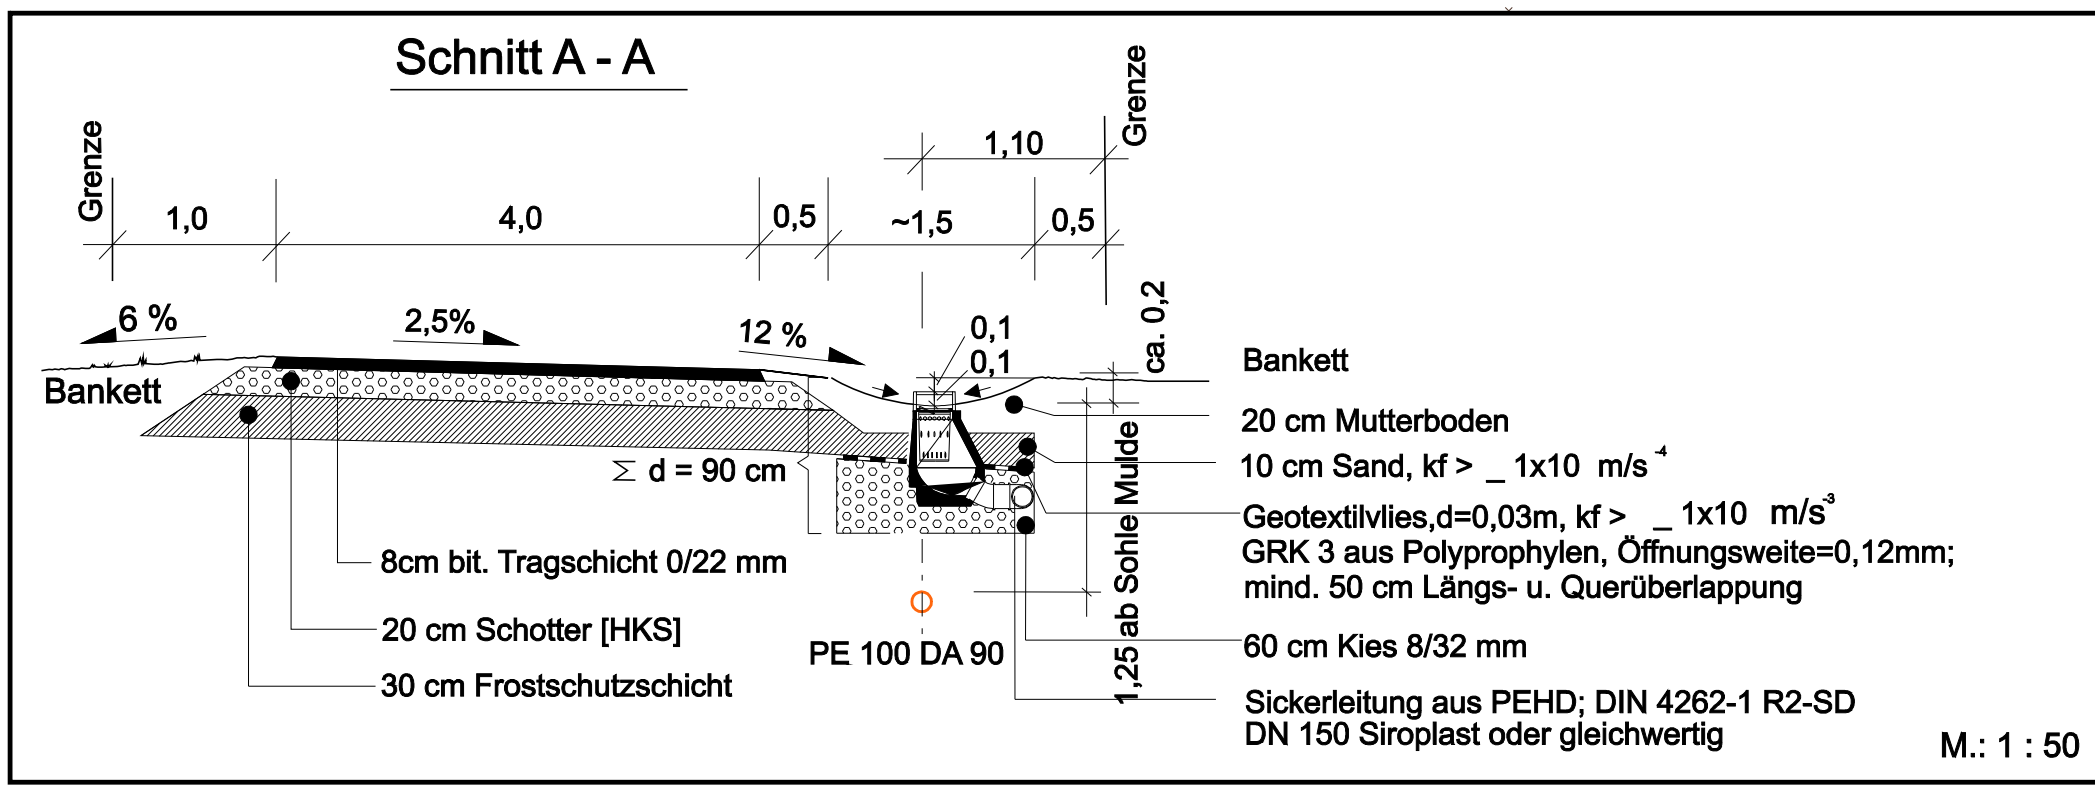
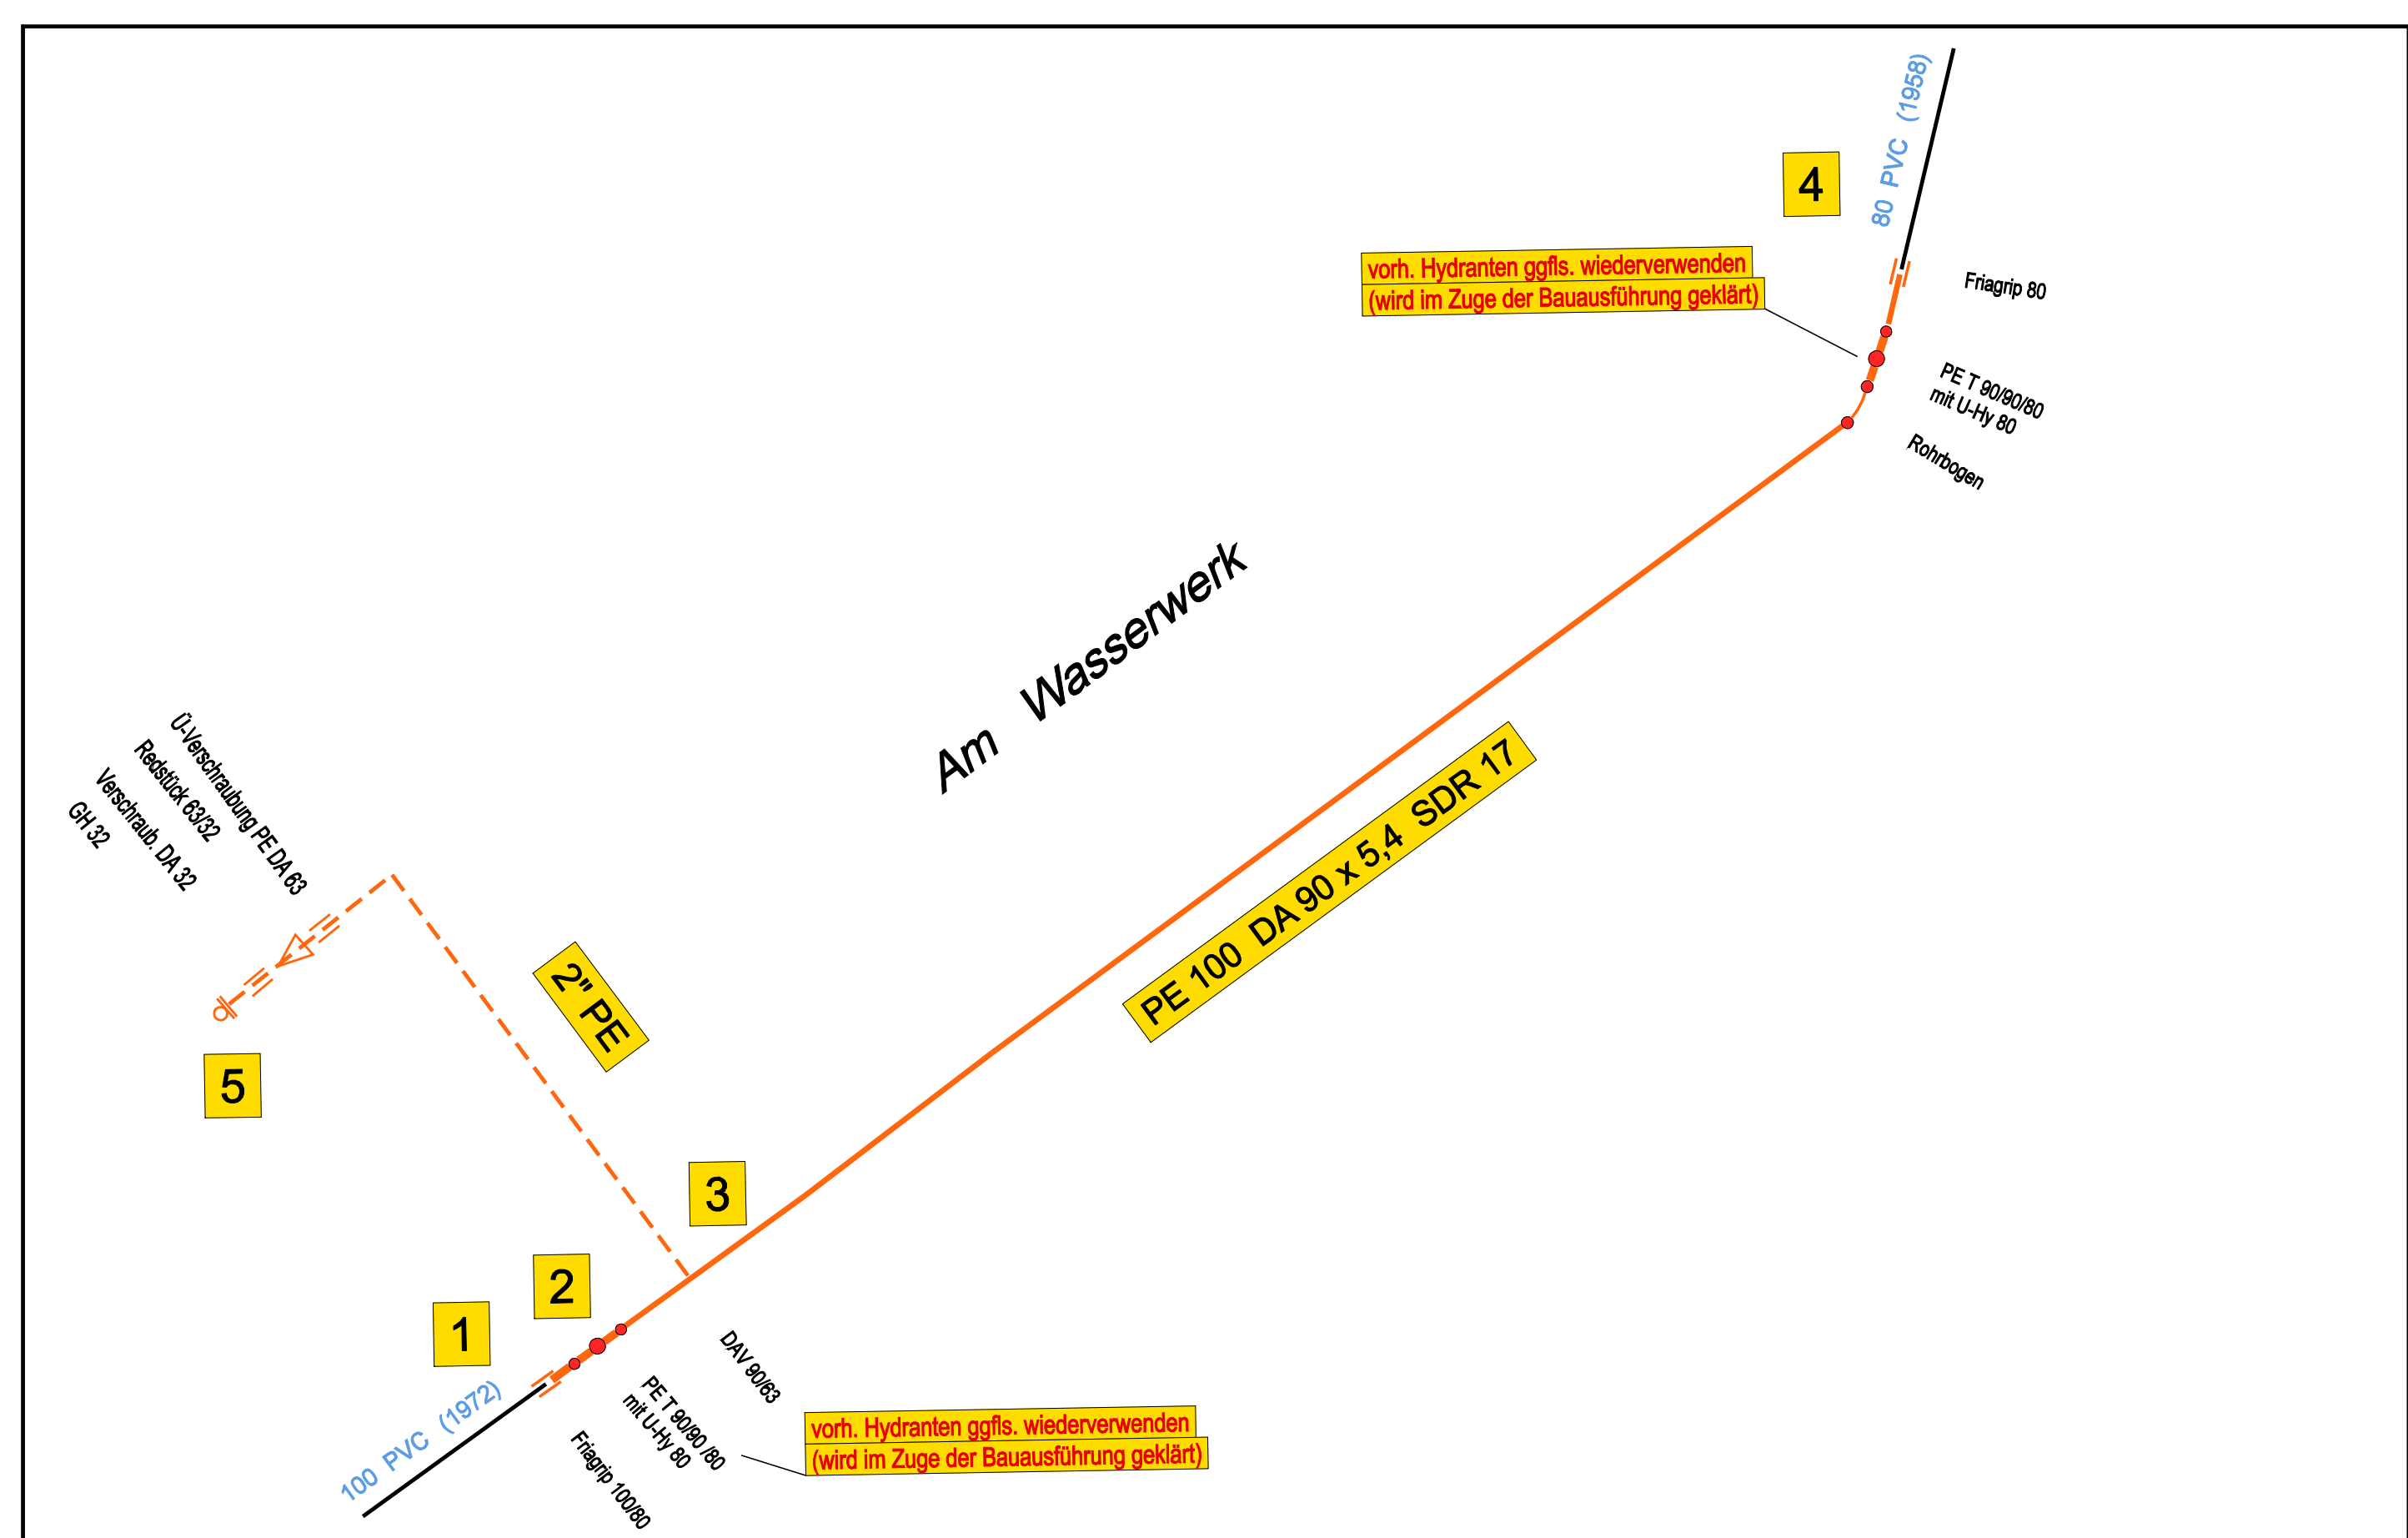


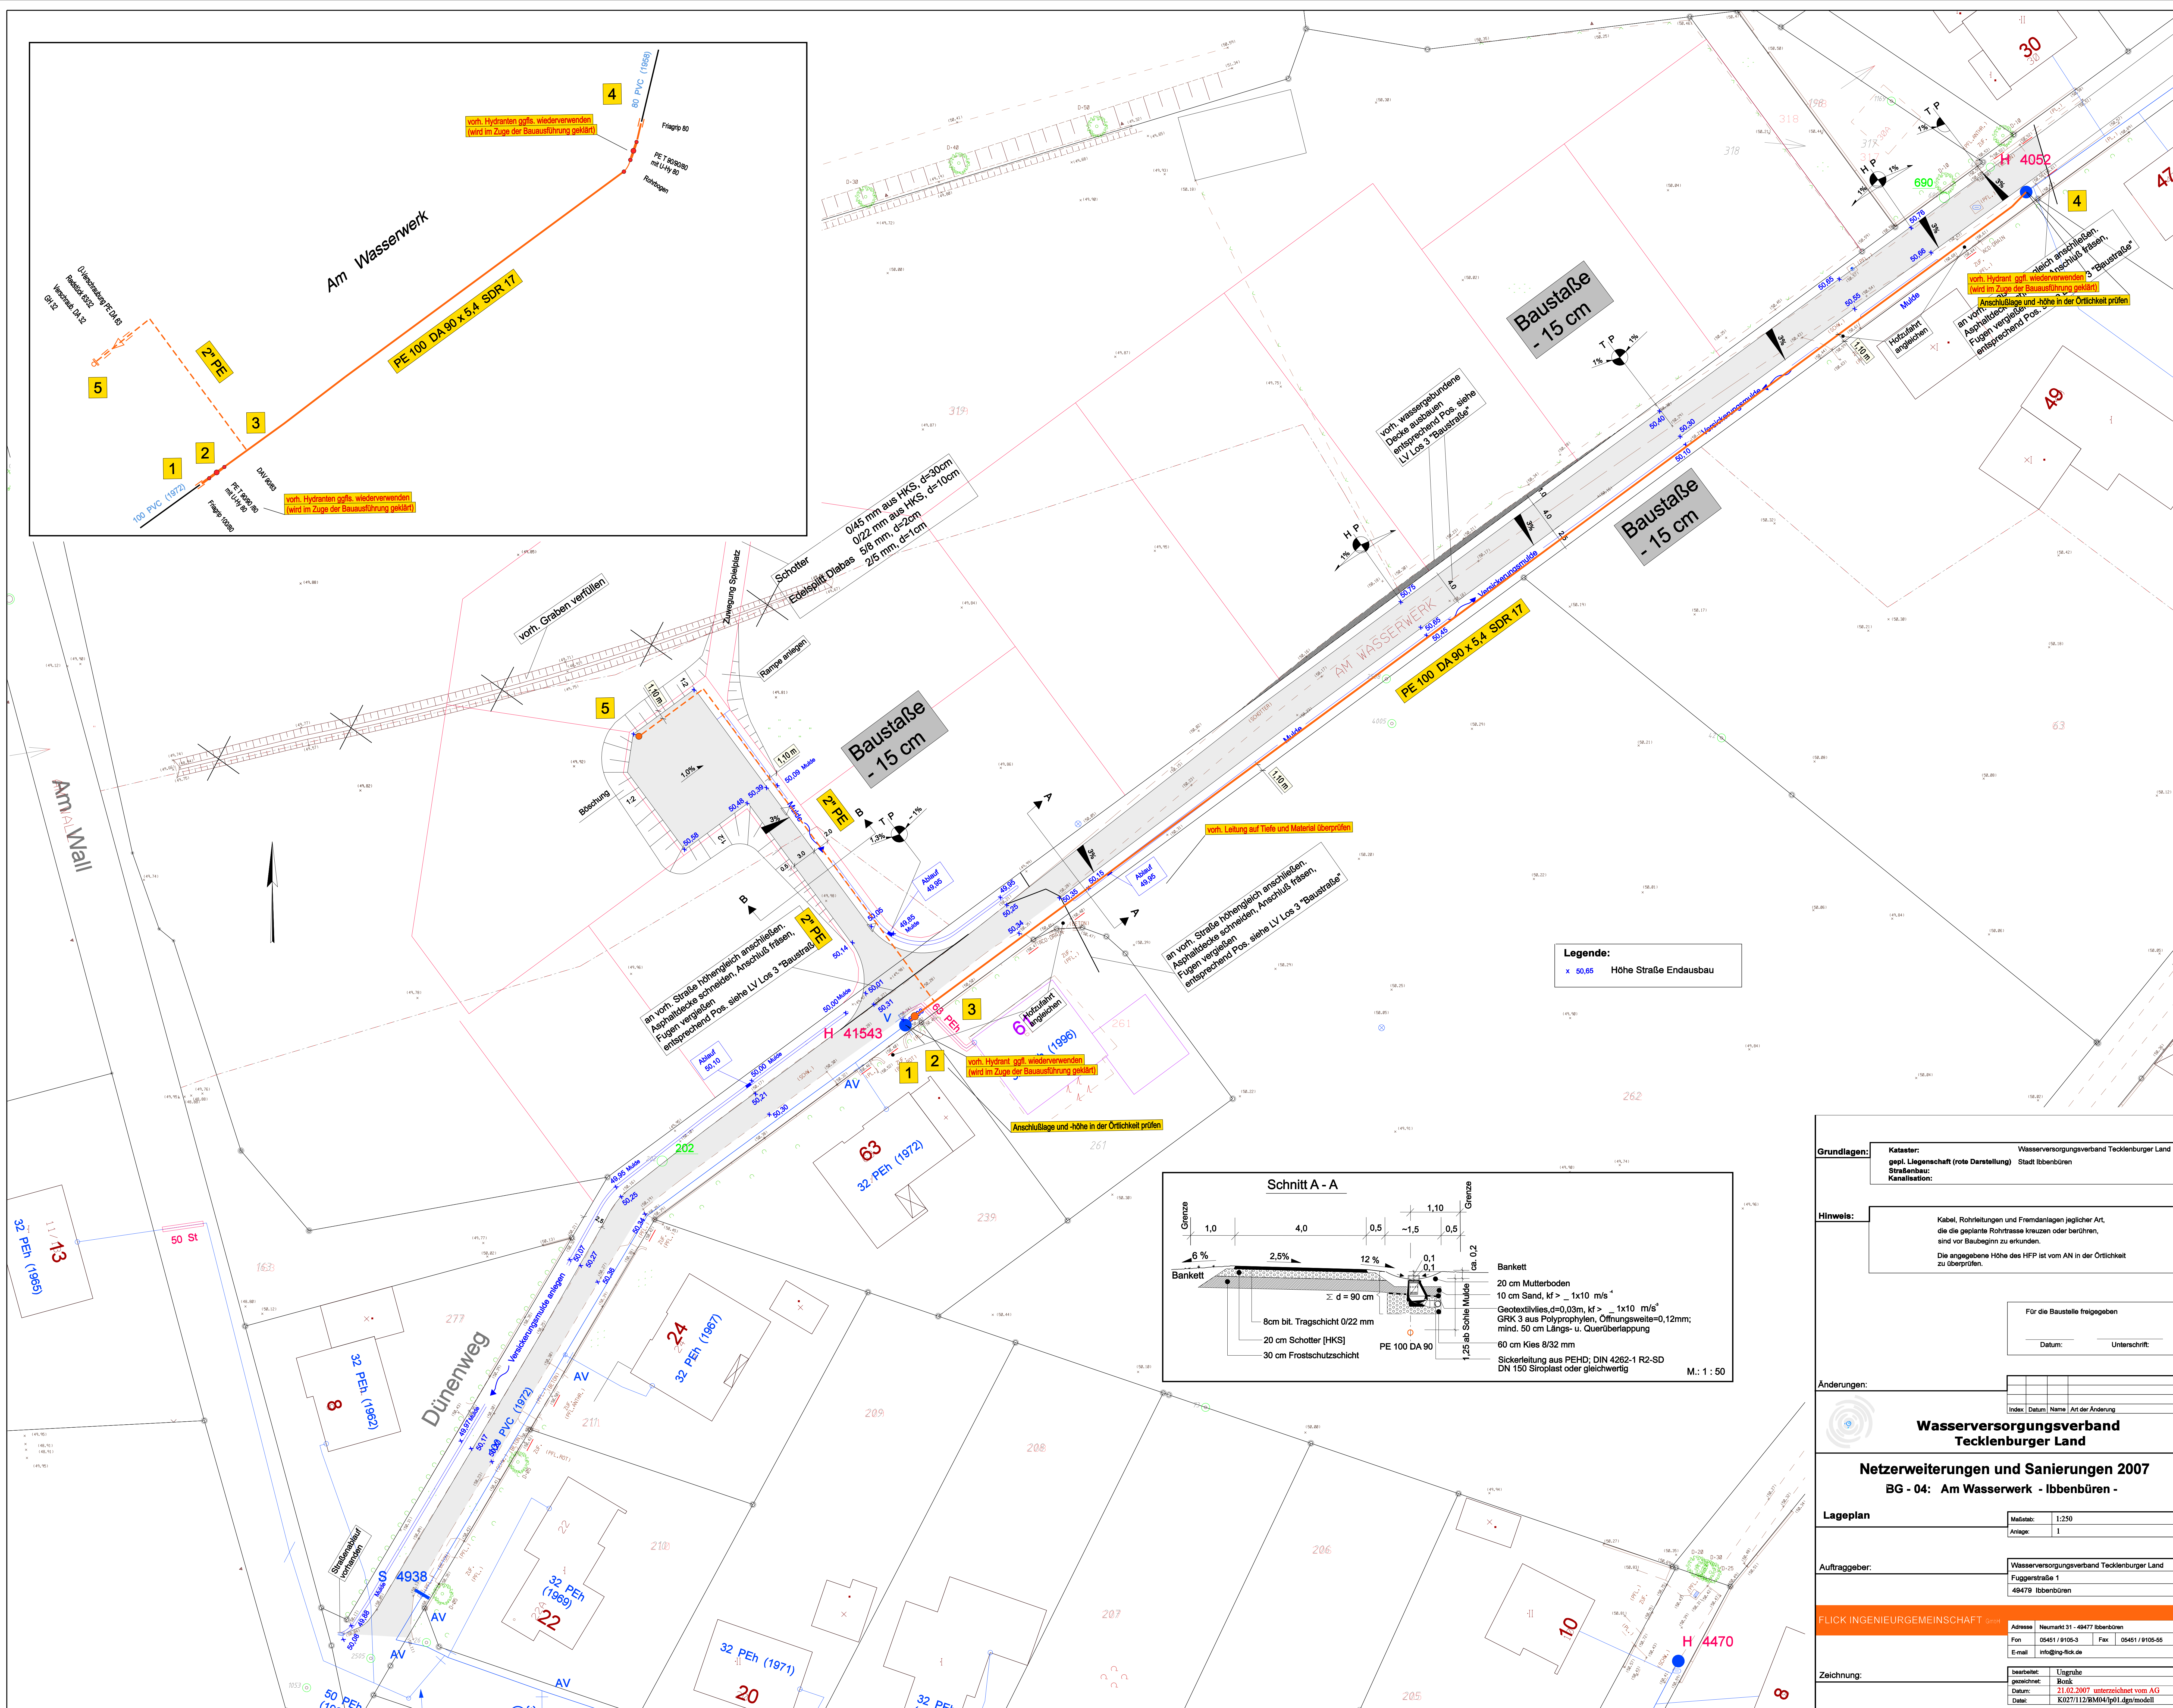

Grundlagen:

Kataster: Wasserversorgungsverband Tecklenburger Land
gepl. Liegenschaft (rote Darstellung) Stadt Ibbenbüren
Straßenbau:
Kanalisation:

Hinweis:

Kabel, Rohrleitungen und Fremdanlagen jeglicher Art, die die geplante Rohrtrasse kreuzen oder berühren, sind vor Baubeginn zu erkunden.
Die angegebene Höhe des HFP ist vom AN in der Örtlichkeit zu überprüfen.

Für die Baustelle freigegeben
Datum: _____ Unterschrift: _____

Änderungen:

Index	Datum	Name	Art der Änderung

Wasserversorgungsverband Tecklenburger Land
Netzerweiterungen und Sanierungen 2007
BG - 04: Am Wasserwerk - Ibbenbüren -

Lageplan

Maßstab:	1:250
Anlage:	1

Auftraggeber:

Wasserversorgungsverband Tecklenburger Land Fuggenstraße 1 48478 Ibbenbüren

FLICK INGENIEURGEMEINSCHAFT

Adresse	Neumarkt 31 - 48477 Ibbenbüren
Fon	05451 / 9105-3
Fax	05451 / 9105-65
E-mail	info@flick.de

Zeichnung:

bearbeitet:	U. Gräbe
gezeichnet:	B. Kunk
Datum:	21.02.2007
Datei:	K027112\BM04\p01.dgn\modell