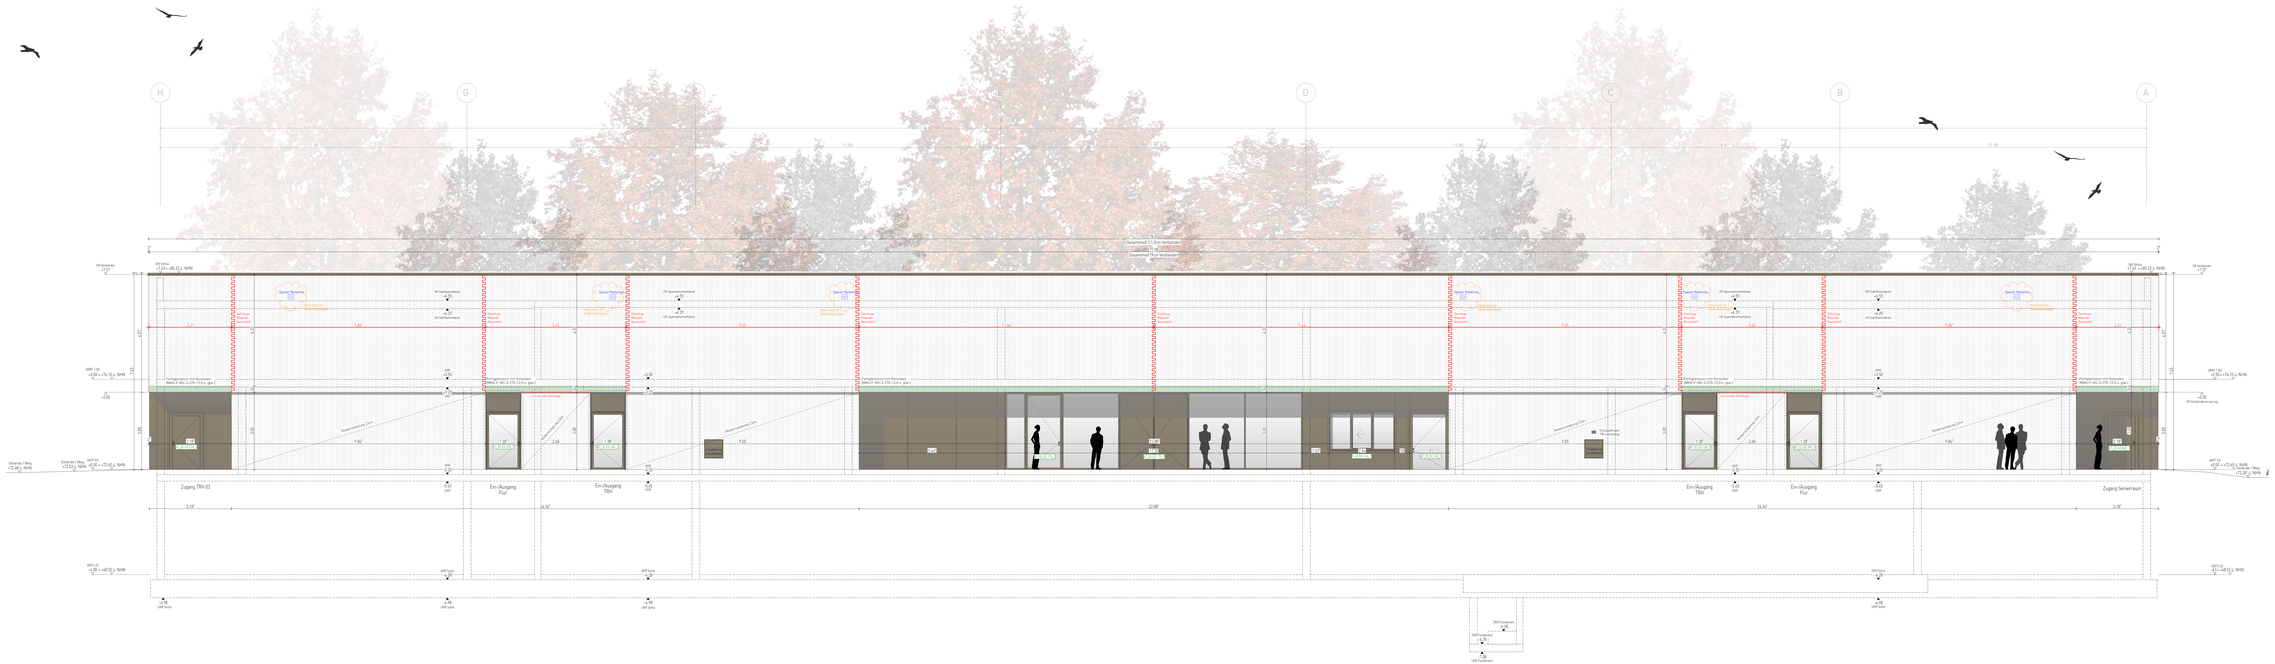

LEGENDE ZUR AUSFÜHRUNGSPLANUNG

- Abbruch
- Stahlbeton Bestand
- Mauerwerk Bestand
- Bestand Material zu prüfen
- Stahlbeton gem. Statik
- Beton unbewehrt
- Mauerwerk gem. Statik
- Stahlbeton gem. Statik
- Putz
- Wärmedämmung Hochbau
- Trockenbauwand GK
- Installationswand
- Dämmung Wärmebrücke
- Dämmung WPS
- Dämmung GPS
- Kies grob
- Bodenbelag/Estrich BD BAU
- Bodenbelag BS BAUS
- Deckenbelag/Estrich DD BAU
- Deckenbelag DS BAUS
- Wandbelag/Putz WD BAU
- Deckenbelag/Putz DD
- Wandbelag/Putz WD BEAK

Diverse Planangaben / Zeichenerklärung

- Achsbezeichnung
- 1 Rettungsweg
- 2 Rettungswege
- 3 Rettungswege
- 2 Rettungswege ab Fenster DIN/VDI/DIN 18040 2Km
- Rauchmelder
- Rauch-Wärmemeldung
- Feltrohr DN 100
- Brandmeldung BM 1
- Sachdatenf DA 1
- Fach Be- u. Entlüftung
- Brandgasrauchventilation
- Sprinkler
- RD RL 01 Brandmeldung
- RD RL 02 RD RL 03 RD RL 04 
- RL 01 Rauchschutztür
- RS 01 Brandschutztür T30 2 Flügel Dichtung, Selbstschließend, Tür 2 Flügel Dichtung
- SS 01 SS 02 Schiebetür Dichtung Selbstverriegelung
- Feuerlöscher
- Wandhydrant
- Rauchsch
- Rauchschutzklappe
- KS 1Bargerauch DN 100
- Regenwasser
- Regenwasser Ablaufg
- Grundleitungen
- Regenwasser
- Schlauchleitungen 2
- Schlauchleitungen 2
- Schmutzwasser
- Gas
- Unterkante
- Unterkante Decke
- Unterkante Tür
- Oberkante
- Unterkante

Abkürzungen:

- AKD Abgehängte Decke
- BE Bauelement
- BS Bodenbelag
- DNH Roh Brüstungshöhe ab OKFF
- DD Deckenbelag
- DF Dehnungsfuge
- E.U. Elektro
- EBH Elektroverteilung
- GK Gipskarton
- HK Heizkörper
- LM Lichtmasche
- SK Steckdose
- RD Rohdecke
- RE Rohbaukante
- RO Rohbauöffnung
- RW Rohrschlitzen
- RW Rauchwarn
- RS Rauchschutztür
- RS Rollgardinen DIN 180
- RW Regenwasser
- RW Rohr Wasser Rücklg
- SS Schiebetür
- SF Stahlgerüst
- SP Stahlprofil
- SW Schmutzwasser

Grundleitungen

- RW-Leitung
- GW-Leitung
- MW-Leitung

Erdungen

- Ringerder, Edelstahl
- Fundamenterder, verzinkt

Index	Bearbeiter	Art der Änderung	Datum
00	mg/md	Index 00 vergeben, Vorabzug neugenommen	13.06.24

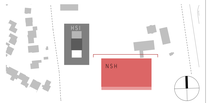

23001 Neubau einer Fünffach-Sporthalle
Bauvorhaben

Am Sportzentrum 3a , 49477 Ibbenbüren
Adresse Baustelle

Stadt Ibbenbüren
Bauherr

Alte Münsterstraße 16, 49477 Ibbenbüren
Adresse

Ausführungsplanung 00
Stand Index

Ansicht Nord
Planbezeichnung

Unterschrift Bauherr | Unterschrift Planverfasser

Plan	Bearbeiter	Maßstab	Datum	Plannummer
SPSO	md	1:50	25.03.2024	HSI-ARC-S-NSH-AN-AN-400-V-00

HVB = 594 / 2000 (1.11mm)

Abgleich 2024