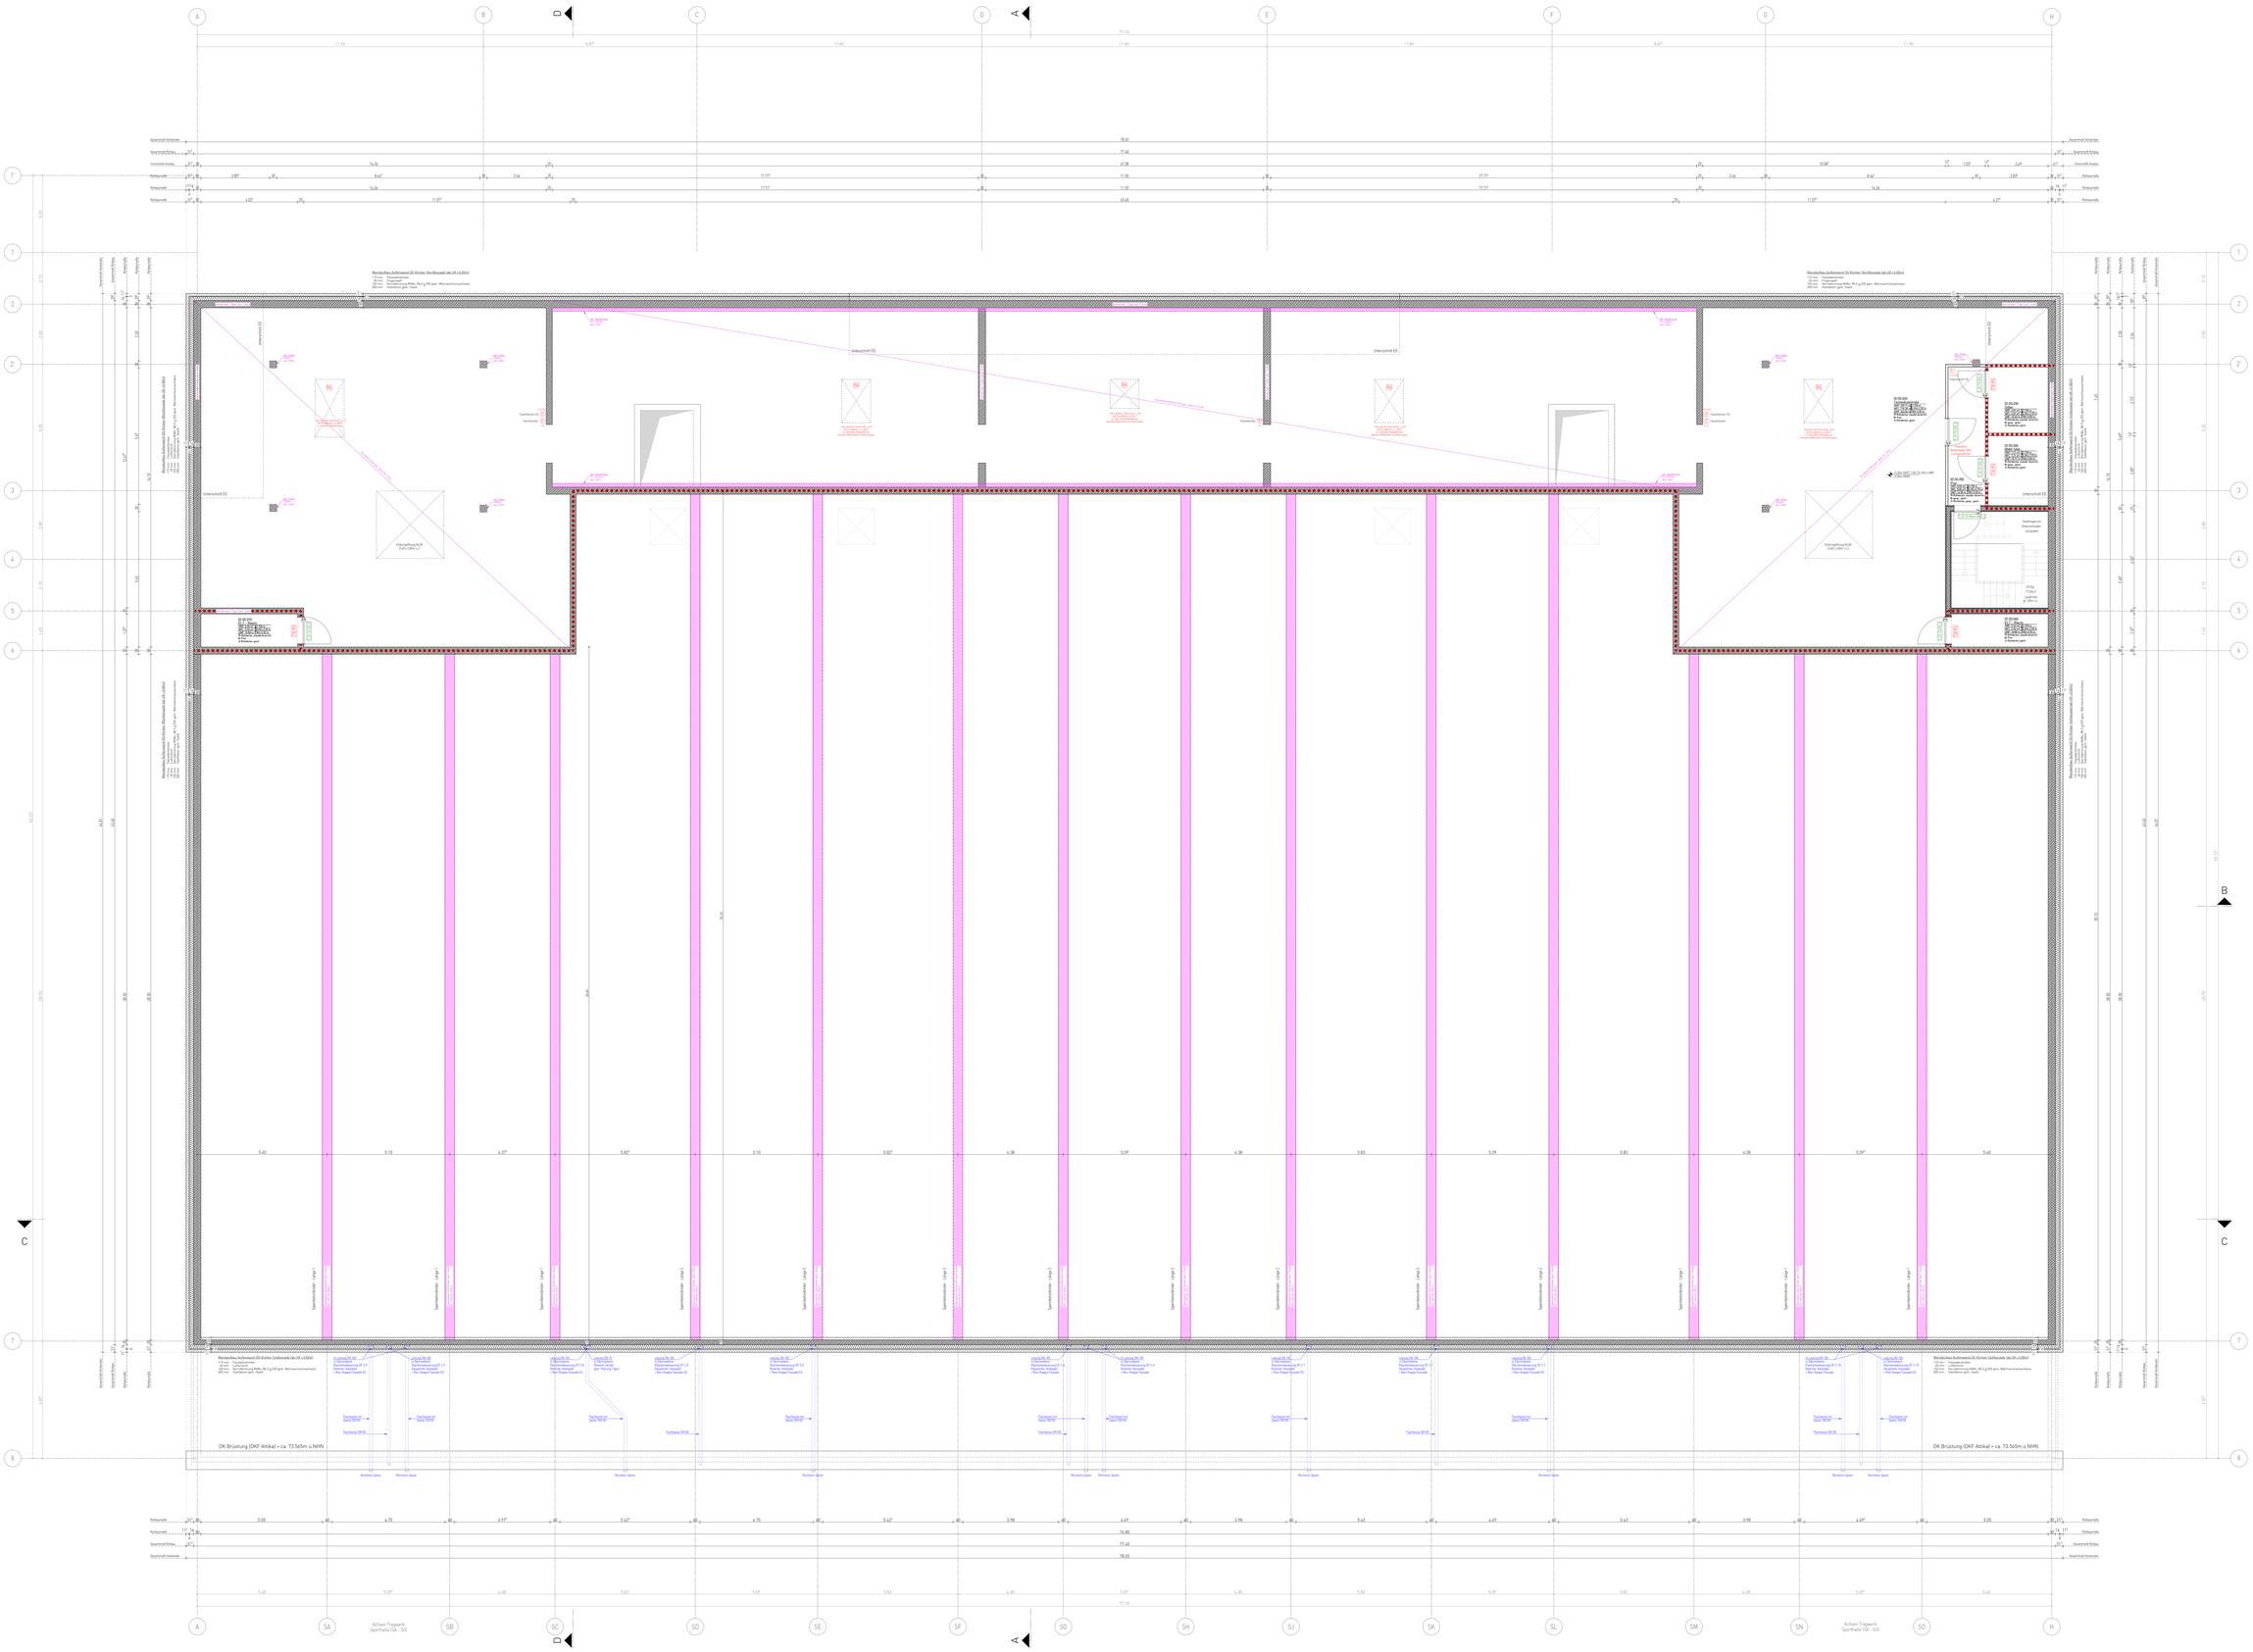
Unterschnitt EG
Unterschnitt OZ
Fensterbrüstung
Fensterbrüstung OZ
