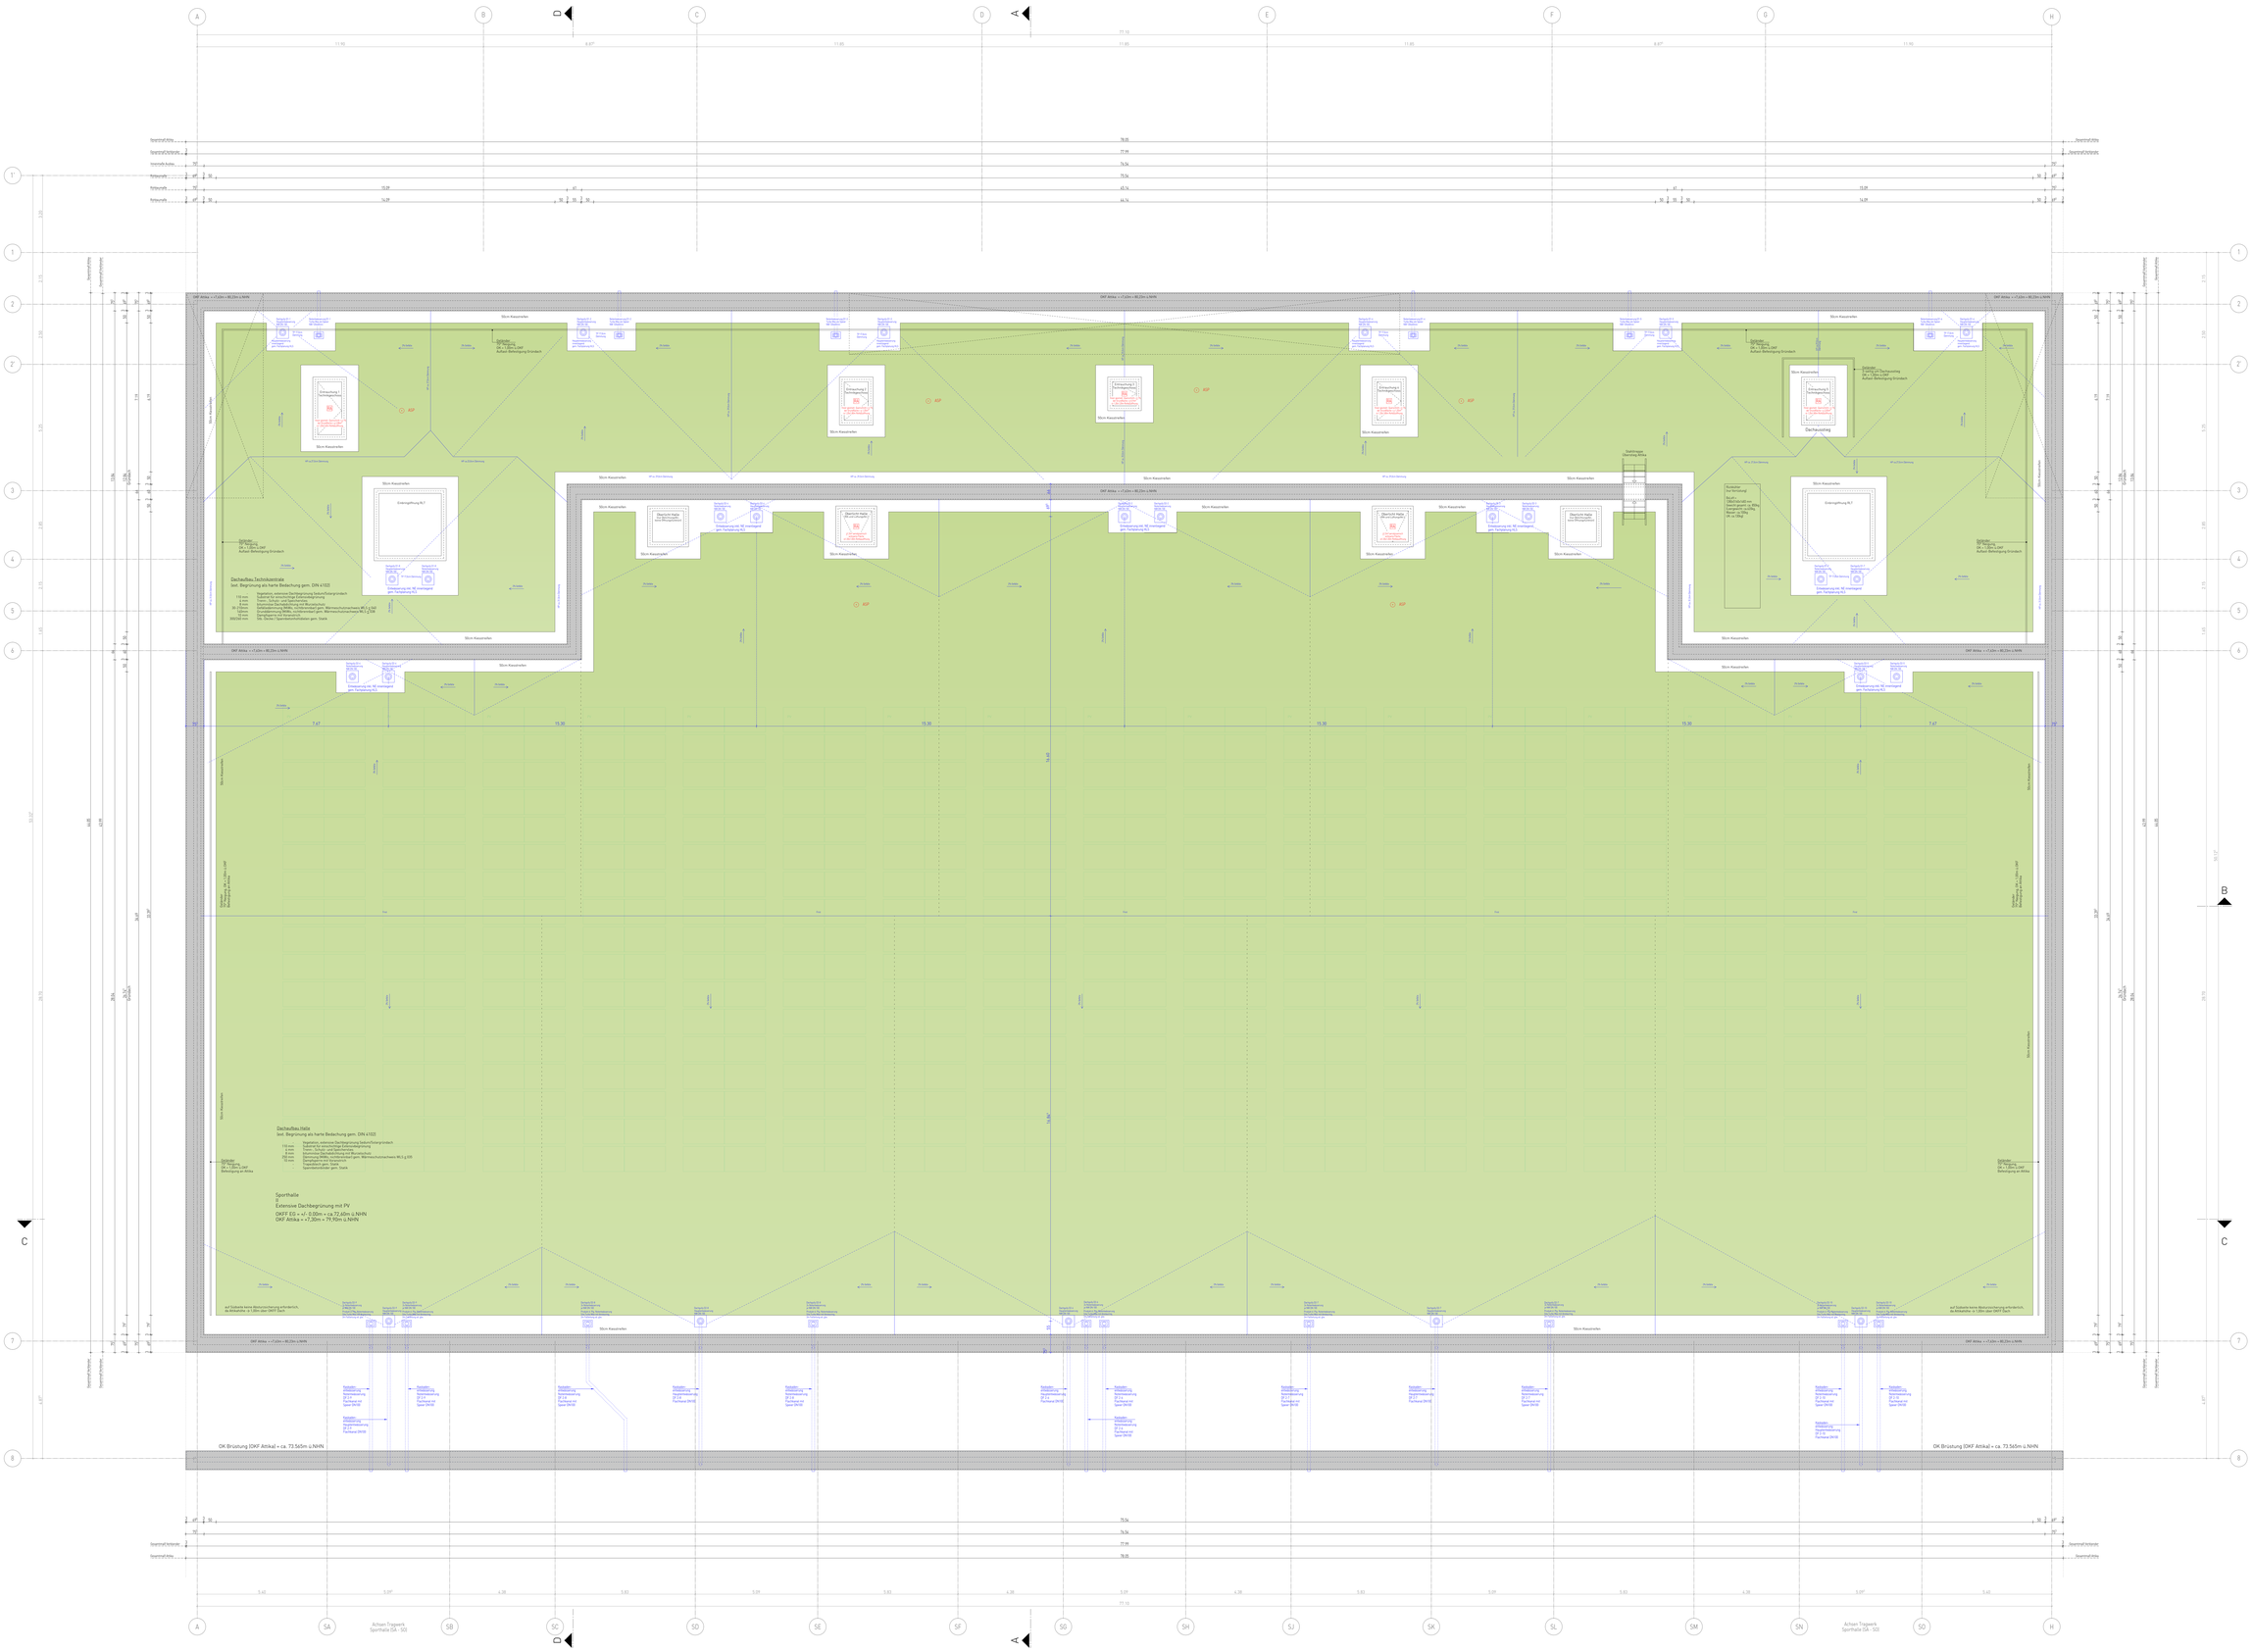

PV-Platten gem. Planung Ostendorf & Partner GmbH, Stand 09.10.2025

LEGENDE ZUR AUSFÜHRUNGSPLANUNG

- Mauerwerk
- Stahlbeton Bestand
- Neuzement Bestand
- Bestand Material ungeprüft
- Stahlbeton gem. Statik
- Kunststoffbahn
- Stahlbeton Fertigteil / Teilfertigteil gem. Statik
- Putz
- Abbruch
- Stahlbeton Neubau
- Neuzement nichttragend
- Trockenbauwand GK
- Installationswand
- Dämmung Mineralwolle
- Dämmung EPS
- Dämmung XPS
- Kies grob

- Bodenaufbruch BB (WU)
- Bodenschnitt BS (BU/S)
- Deckenschnitt DS (BU)
- Deckenschnitt DS - Bodenschnitt BS (BU/S)
- Bodenaufbruch BS - Deckenschnitt DS (BU/S)
- Wandaufbruch WS (BUW)

Diverse Planangaben / Zeichenerklärung

- (NE) Notausgang
- FHK Fluchtweg
- (EINW) Eingang
- Eingang gem. DIN 18040-3 (BRH 2m)
- RM Raumfenster
- RWG Rauch-Wärmeabzug
- Falcom DN 100
- Bodenablauf (BA)
- Dachablauf (DA)
- mech. Be- u. Entlüftung
- Durchdringungsanschluss
- Rauchmelder
- Feuerlöscher
- Wandhydrant

- R90 Rollo
- R90 Rolladenkasten
- R90 Rolladenkasten mit Motorantrieb
- RW Regenwasser
- RWA Rauch-Wärme-Abzug
- SP Spritzwasser
- SP Regenwasser
- SSS Sonnenschutzglas
- SW Schmutzwasser
- SW Schwallwasser
- ST Stahltür
- ST Stahlzarge
- U Unterverteilung Elektro
- UZ Überzug
- ÜZ Überzug
- VK Verdunkelung

- Steigeisen nach DIN 18799-1
- Steigleiter
- Steigleiter mit Übersteigsicherung
- Absturzsicherung
- Absturzsicherung Dach

Abkürzungen:

- AHK Abgehängte Decke
- ae Außenkante
- AW Außenwand
- BBK Brandschutzklappe ab DN160
- DA Dachablauf
- DB Dampfbremse
- E,E Estrich
- FBH Fußbodenheizung
- FH Fensterhöhe
- HK Heizkörper
- LR Lichte Raumhöhe
- LW Leichtwand
- RaH Rahmen
- RAL Rauchabzug
- REW Revisionsöffnung
- RF Rohrdurchgang
- RK Rauchklappe
- RL Rollladen
- RS Rauchschutz
- RSA Rauchschutzabschnitt
- RSAT Rauchschutztür

Höhenangaben

- Oberkante Fertigfuß
- Oberkante Rohfuß
- Unterkante Fertigfuß
- Unterkante Rohfuß
- +100.00 (OK) = ü.NHN (OKF)
- +99.00 (UK) = ü.NHN (OKF)
- +97.00 (OK) = ü.NHN (OKF)
- 0,00 = ± 0 Höhe = Bau Grundstück Ref.
- Bezugspunkt

Grundleitungen

- RW-Leitung
- SW-Leitung
- MW-Leitung

Erdungen

- Ringerder, Edelstahl
- Fundamenterder, verzinkt

Index	Bearbeiter	Art der Änderung	Datum
00	mp/mi	Index 00 vergeben, Vorabzug übergenommen	17.06.24

23001 Neubau einer Fünffach-Sporthalle
Bauvorhaben

Am Sportzentrum 1A , 49479 Ibbenbüren
Bauherr/ Bauherrin

Stadt Ibbenbüren
Bauherr

Alte Münsterstraße 1A, 49477 Ibbenbüren
Adresse

Leistungsphase 00
Stand Index

Dachaufsicht - Gesamtplan
Planbezeichnung

Unterschrift Bauherr: Unterschrift Planverfasser

Plan	Bearbeiter	Maßstab	Datum	Plannummer
57.02	mrs	1:50	05.12.2025	HSI-ARC-3-NSH-GR-DA-2a0-V-00-Gr

HVB = 1400 / 2100 (0.95m/0)

Abplan 2h/1