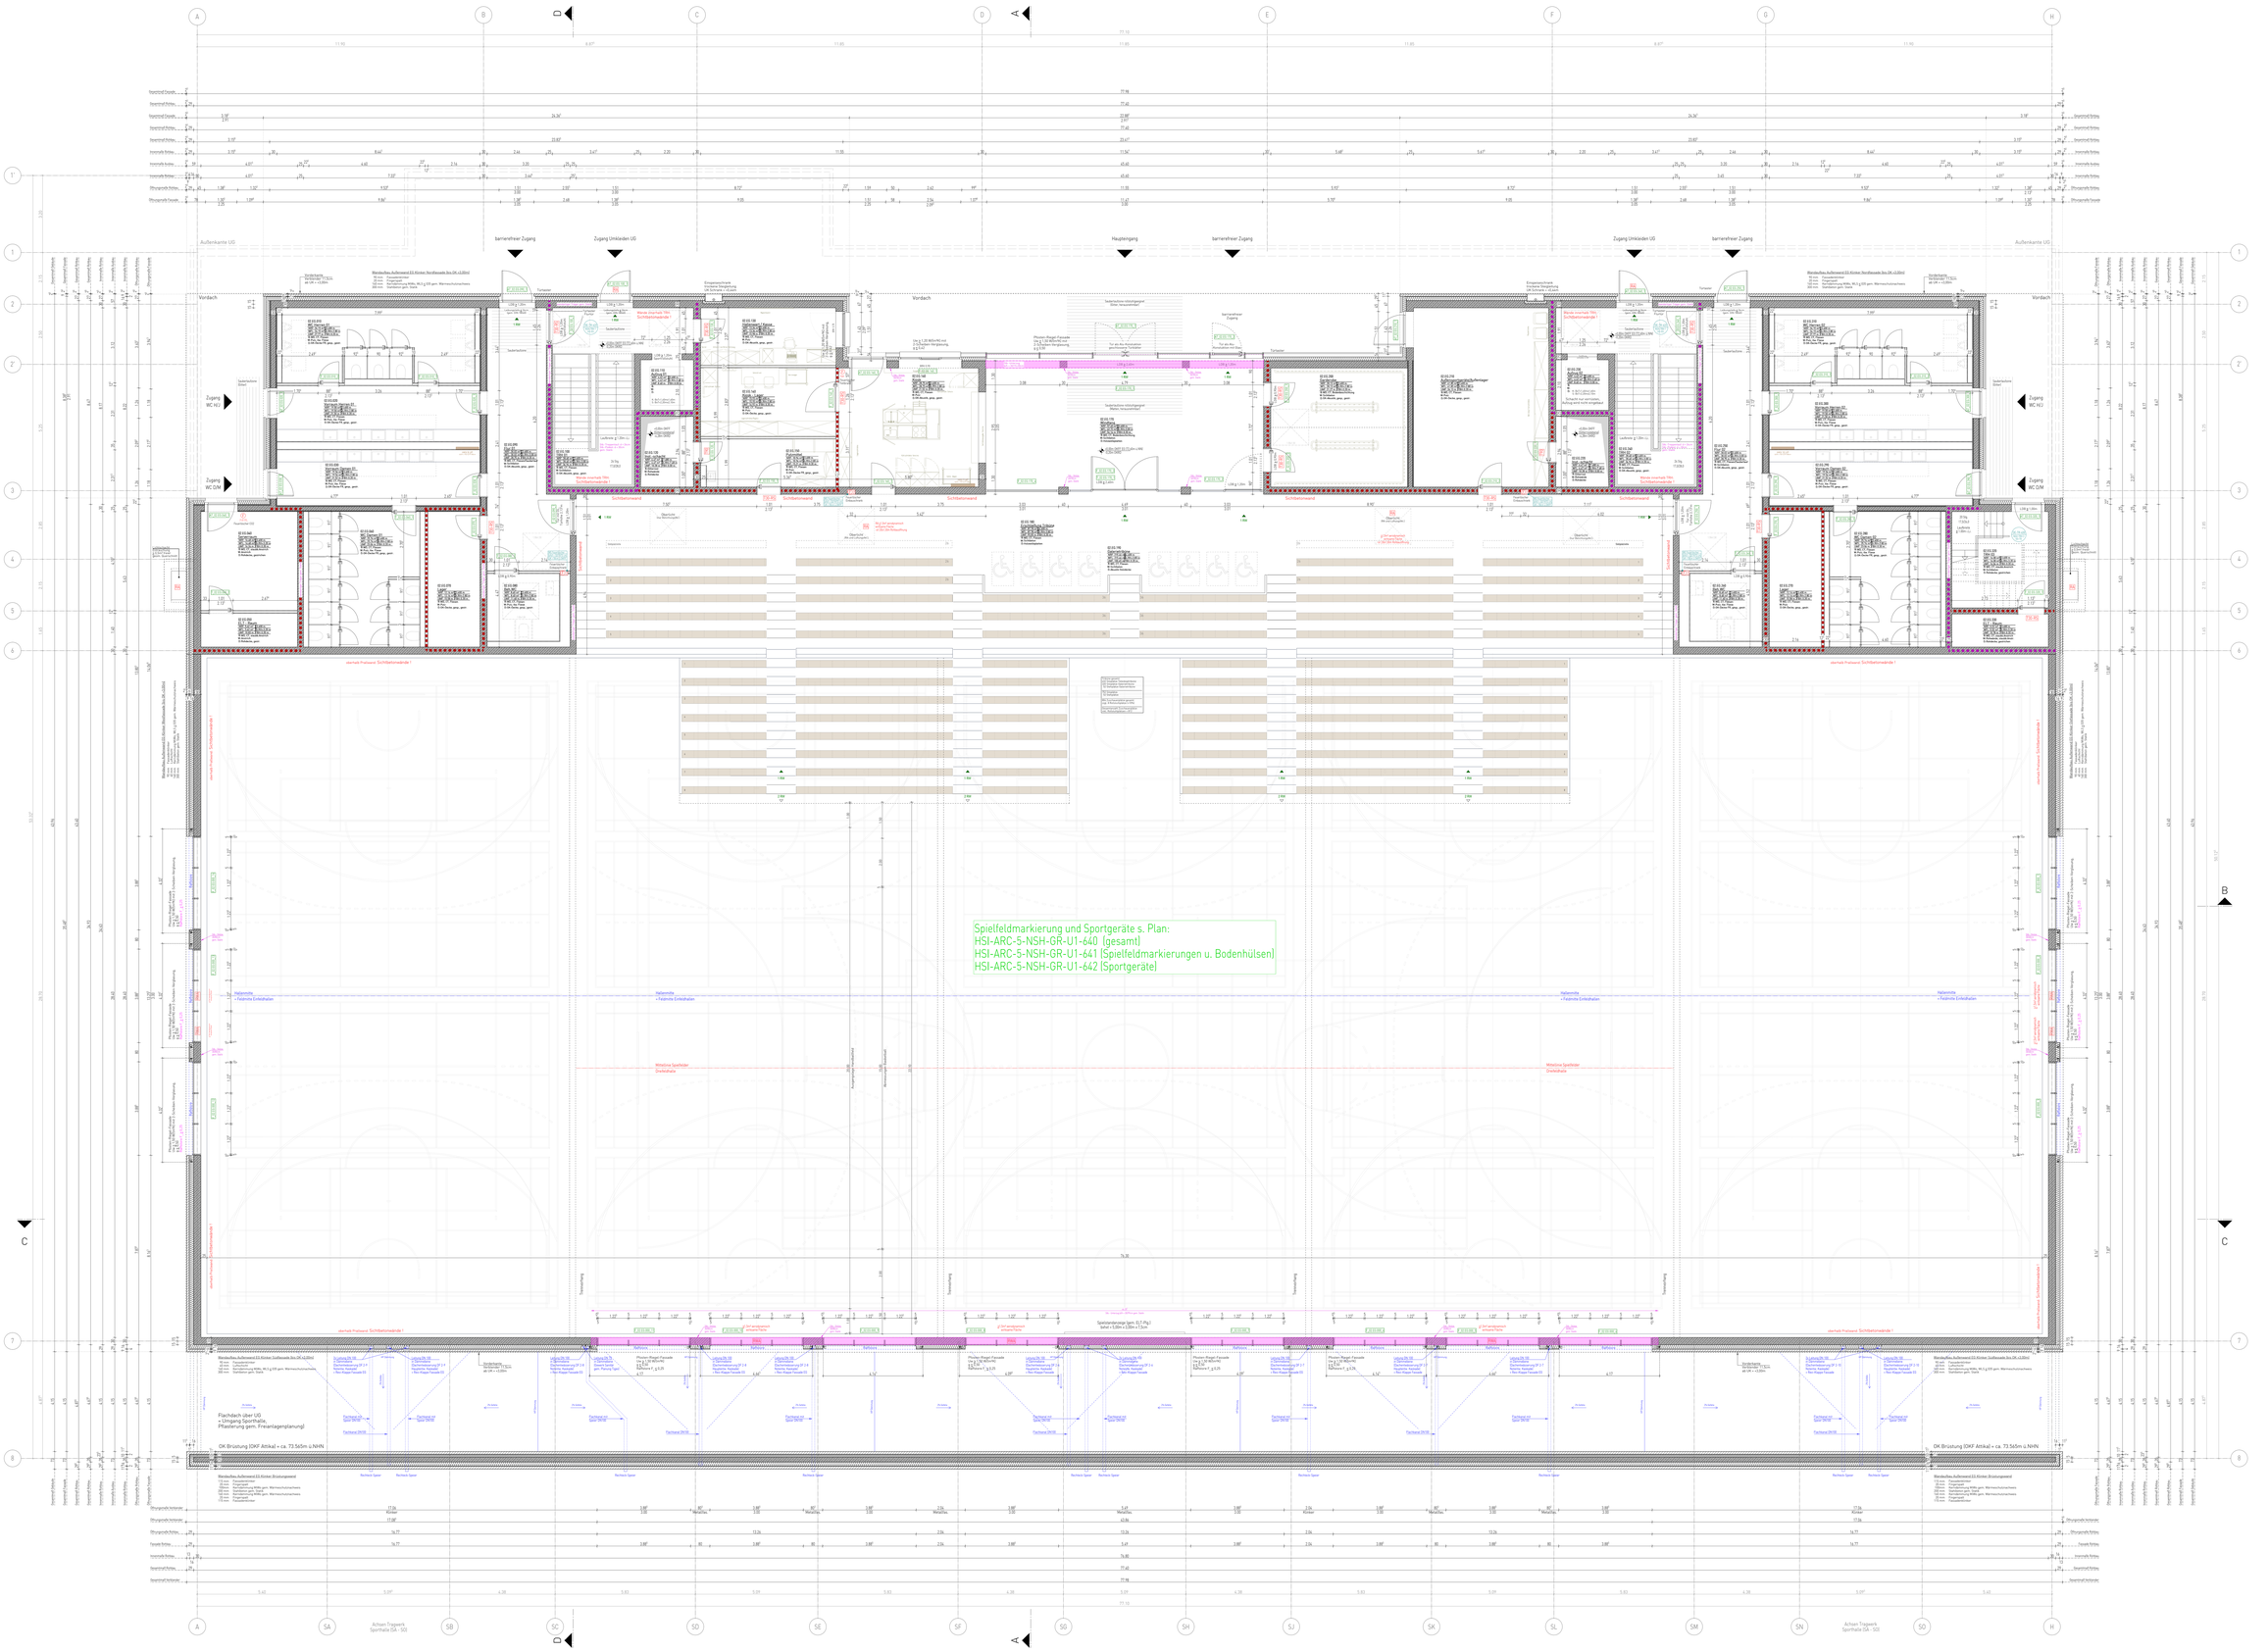


Möblierung gem. Ausstattungsplanung KC Kommunal Consult GmbH
Stand 21.10.2025













Index	Bearbeiter	Art der Änderung	Datum
00	mq/mt	Index 00 vergeben, Vorabzug rausgenommen	17.06.25

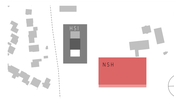

23001 Neubau einer Fünffach-Sporthalle
Bauvorhaben

Am Sportzentrum 3A , 4N479 Ibbenbüren
Adresse Baustelle

Stadt Ibbenbüren
Bauherr

Alte Münsterstraße 14, 4N477 Ibbenbüren
Adresse

Leistungsphase 00
Phase Index

Grundriss Erdgeschoss - Gesamtplan
Planbezeichnung

Unterschrift Bauherr | Unterschrift Planverfasser

Plan	Bearbeiter	Maßstab	Datum	Planverfasser
5250	mq	1:50	05.12.2025	HSI-ARC-5-NSH-GR-EG-220-V-00-Gr

HVB = 1400 / 2100 (0.35m/0)

Alpian 2K