


 

LEGENDE ZUR AUSFÜHRUNGSPLANUNG

Abbruch	Mauerwerk tragend	Bodendurchbruch BD
Stahlbeton Bestand	Mauerwerk nichttragend	Bodenschicht BS
Mauerwerk Bestand	Trockenbauwand/OK	Deckendurchbruch DD
Beton-Material zu prüfen	Installationswand	Mauerwerk BS
Stahlbeton gem. Statik	Dämmung Mineralwolle	Deckenschicht DS +
Beton unbewehrt	Dämmung XPS	Bodendurchbruch BD +
Stahlbeton-Fertigteil/Halbfertigteil gem. Statik	Dämmung EPS	Wanddurchbruch WD
Putz	Kiesgrub	Boden durchbruch WD +

Diverse Planangaben / Zeichenerklärung

Notausgang	REI 90 M (Brandwand)	Höhenangaben
1. Rettungsweg	REI 90 EI 90 (F90)	Oberkante Fertigbau
2. Rettungsweg	REI 60 EI 60 (F60)	Unterseite Fertigbau
2. Rettungsweg ab Fenster	REI 30 EI 30 (F30)	Unterseite Rohbau
Rauchmelder	EI 30-S CS (T30)	Höhenangaben
Rauch-Wärmeabzug	EI 30-S CS (T30-RS)	Höhenangaben
Fallrohr DN 100	SCS (Rauchschutttür)	Höhenangaben
Bodenablauf (BE)	glühc./festschließendes Tür	Höhenangaben
Dachablauf (DA)	glühc./festschließendes Tür	Höhenangaben
mehr. Ber. u. Entlüftung	EI 30 (F30)	Höhenangaben
Grundlütungsanschluss DN 100	Brandabschließung	Höhenangaben
Wandhydrant	Feuerlöscher	Höhenangaben

Abkürzungen:

AHD	Abgehängte Decke	RW	Raumhoch
AK	Außenkante	RR	Rollerkasten
BE	Bodenablauf	RR 100	Regenrohr DN 100
BH	Rob.-Bruchhöhe ab OK/F	RW	Regenwasser
DA	Dachablauf	RWA	Rauch-Wärme-Abzug
DF	Deckungsplatte	SB	Schichten
ELT	Elektro	SP	Speicher
FBI	Fußbodenheizung	SSK 2	Schallschutzklasse 2
GK	Gipskarton	SW	Schulter
HK	Heizkörper	ST	Schulter
LH	Lichte-Raumhöhe	UK	Unterseite
OK	Oberkante	UK	Unterseite
RA	Rahlfuge	UZ	Unterzug
RD	Rohdecke	UZ	Unterzug
RS	Rohfassung	VK	Vorderkante
RF	Rohfußboden		


Grundlegungen

RW-Leitung	SW-Leitung	MW-Leitung
------------	------------	------------

Erdungen

Erdungsleiter	Erdungsleiter
---------------	---------------

Index	Bearbeiter	Art der Änderung	Datum
00	ms/ml	Index 00 vergeben, Vorabzug rausgenommen	11.06.26

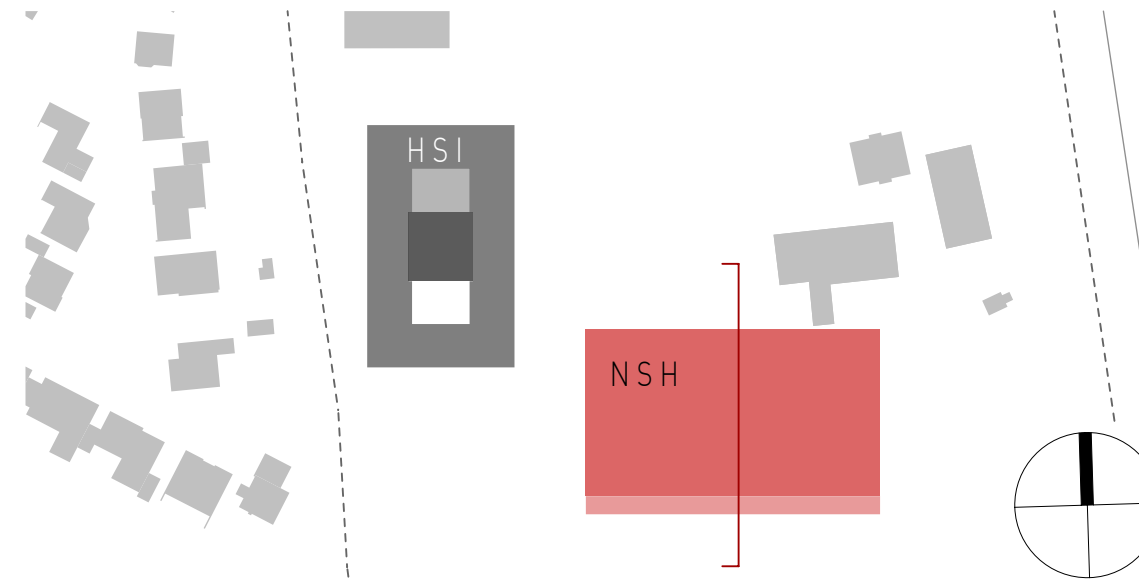

23001 Neubau einer Fünffach-Sporthalle
Bauherr
Am Sportzentrum 34, 49479 Ibbenbüren
Adresse Baustelle
Stadt Ibbenbüren
Bauherr
Alte Münsterstraße 16, 49477 Ibbenbüren
Adresse
Ausführungsplanung
Stand
Schnitt A-A
Planzeichnung

Unterschrift Bauherr
ms/ml
Plan

Unterschrift Planverfasser
ms/ml
Datum
15.04.2026
HSL-ARC-5-NSH-SC-AA-300-V-00
Planverfasser