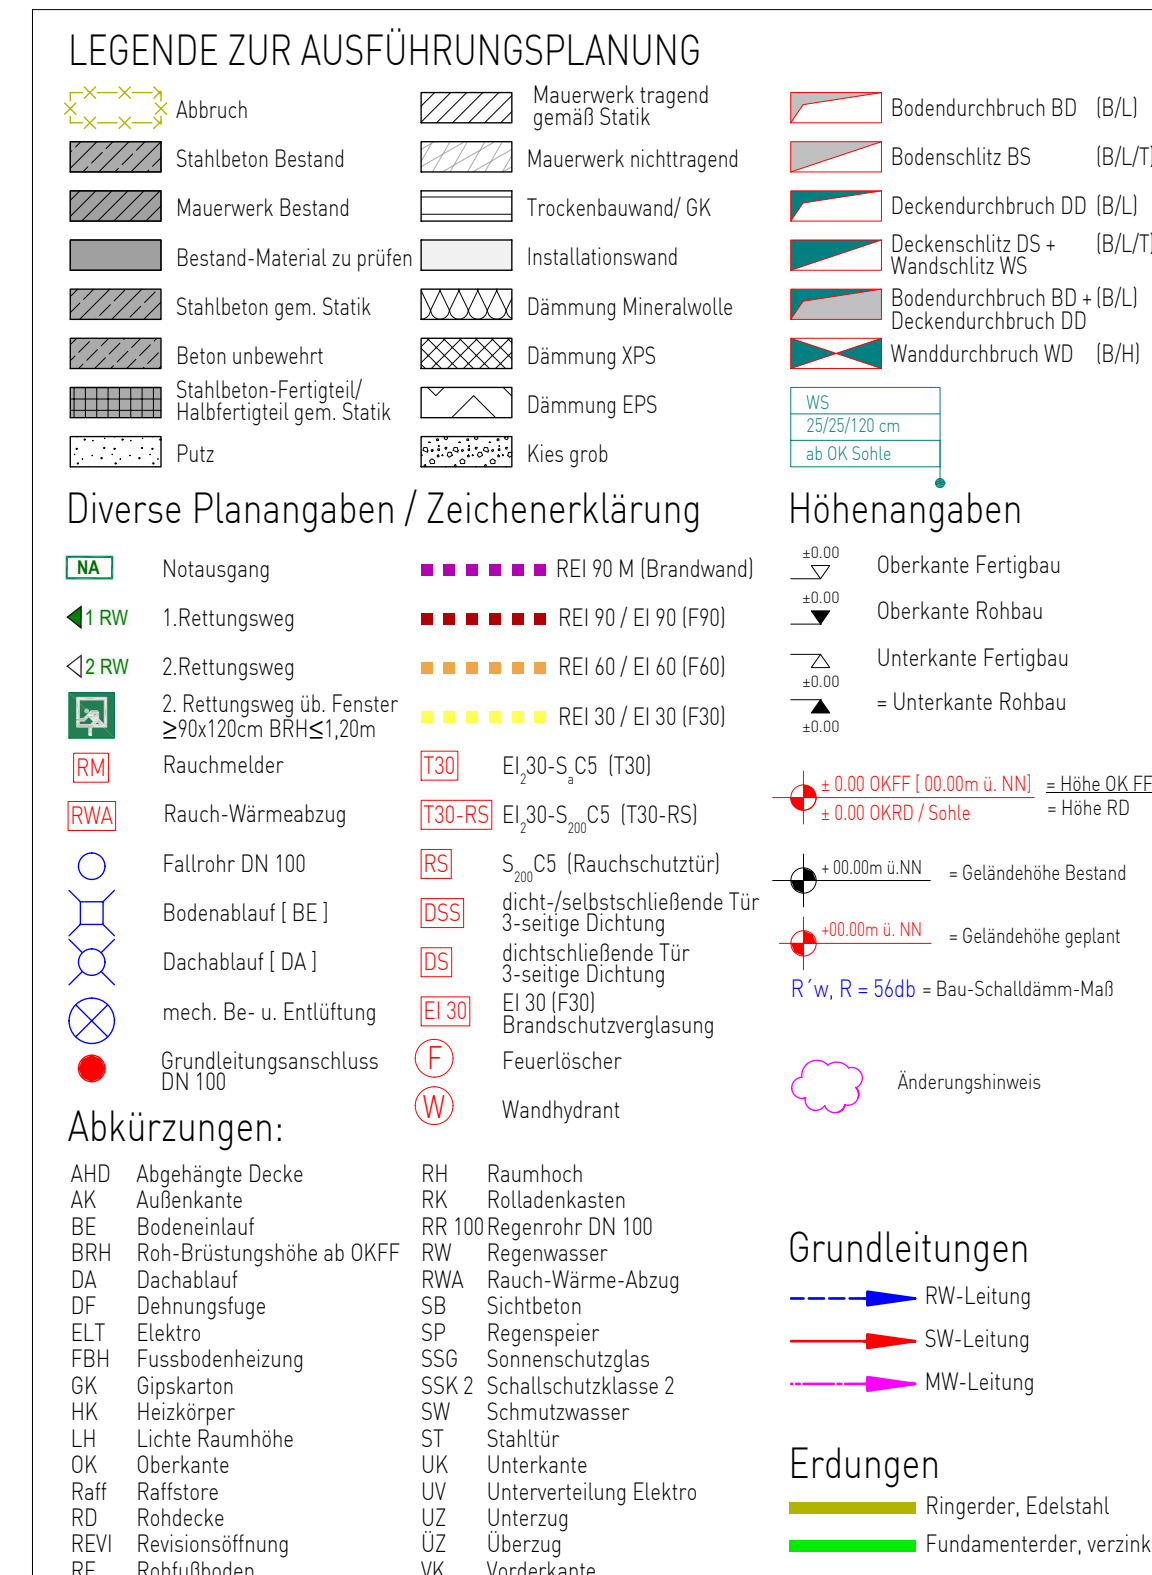
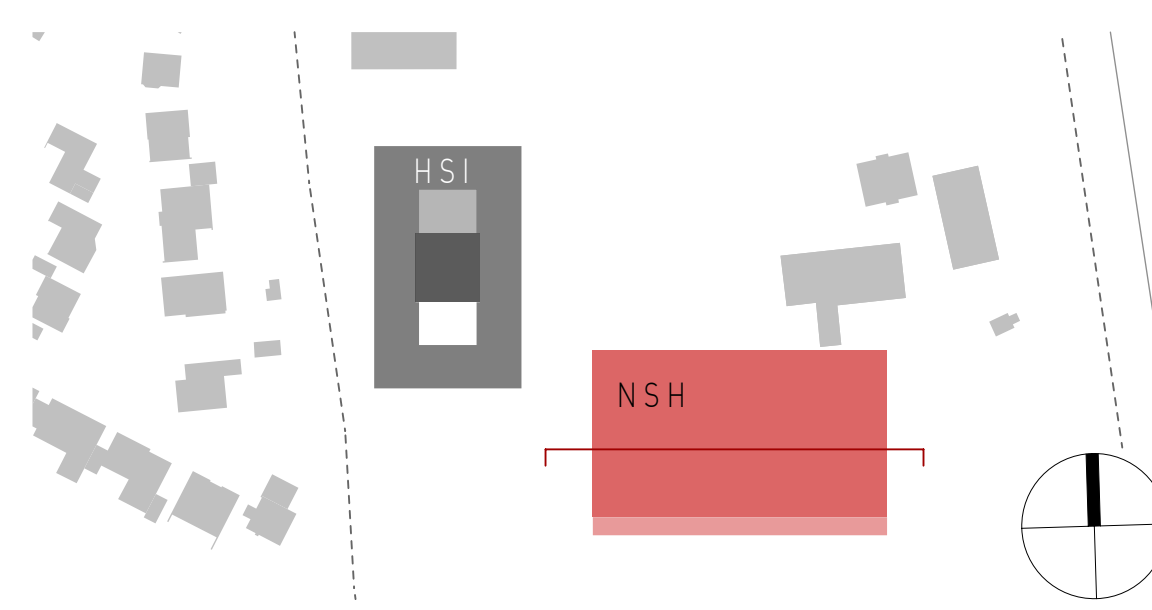


[illegible]

Am Sportzentrum 34, 49479 Ibbenbüren				
Adresse Baustelle				
Stadt Ibbenbüren				
Ibbenbüren				
Alte Münsterstraße 16, 49477 Ibbenbüren				
Adresse				
Ausführungsplanung				00
Stand				Inde
Schnitt C-C				
Planbezeichnung				
Unterschicht Bauphase		Unterschicht Planverleaser		
5852	ms/mt	1 50	15.04.2026	H51-ABC-5-N5H-SC-CC-302-V-00
Plansteller	Mitbest.	Datum	Plannummer	