


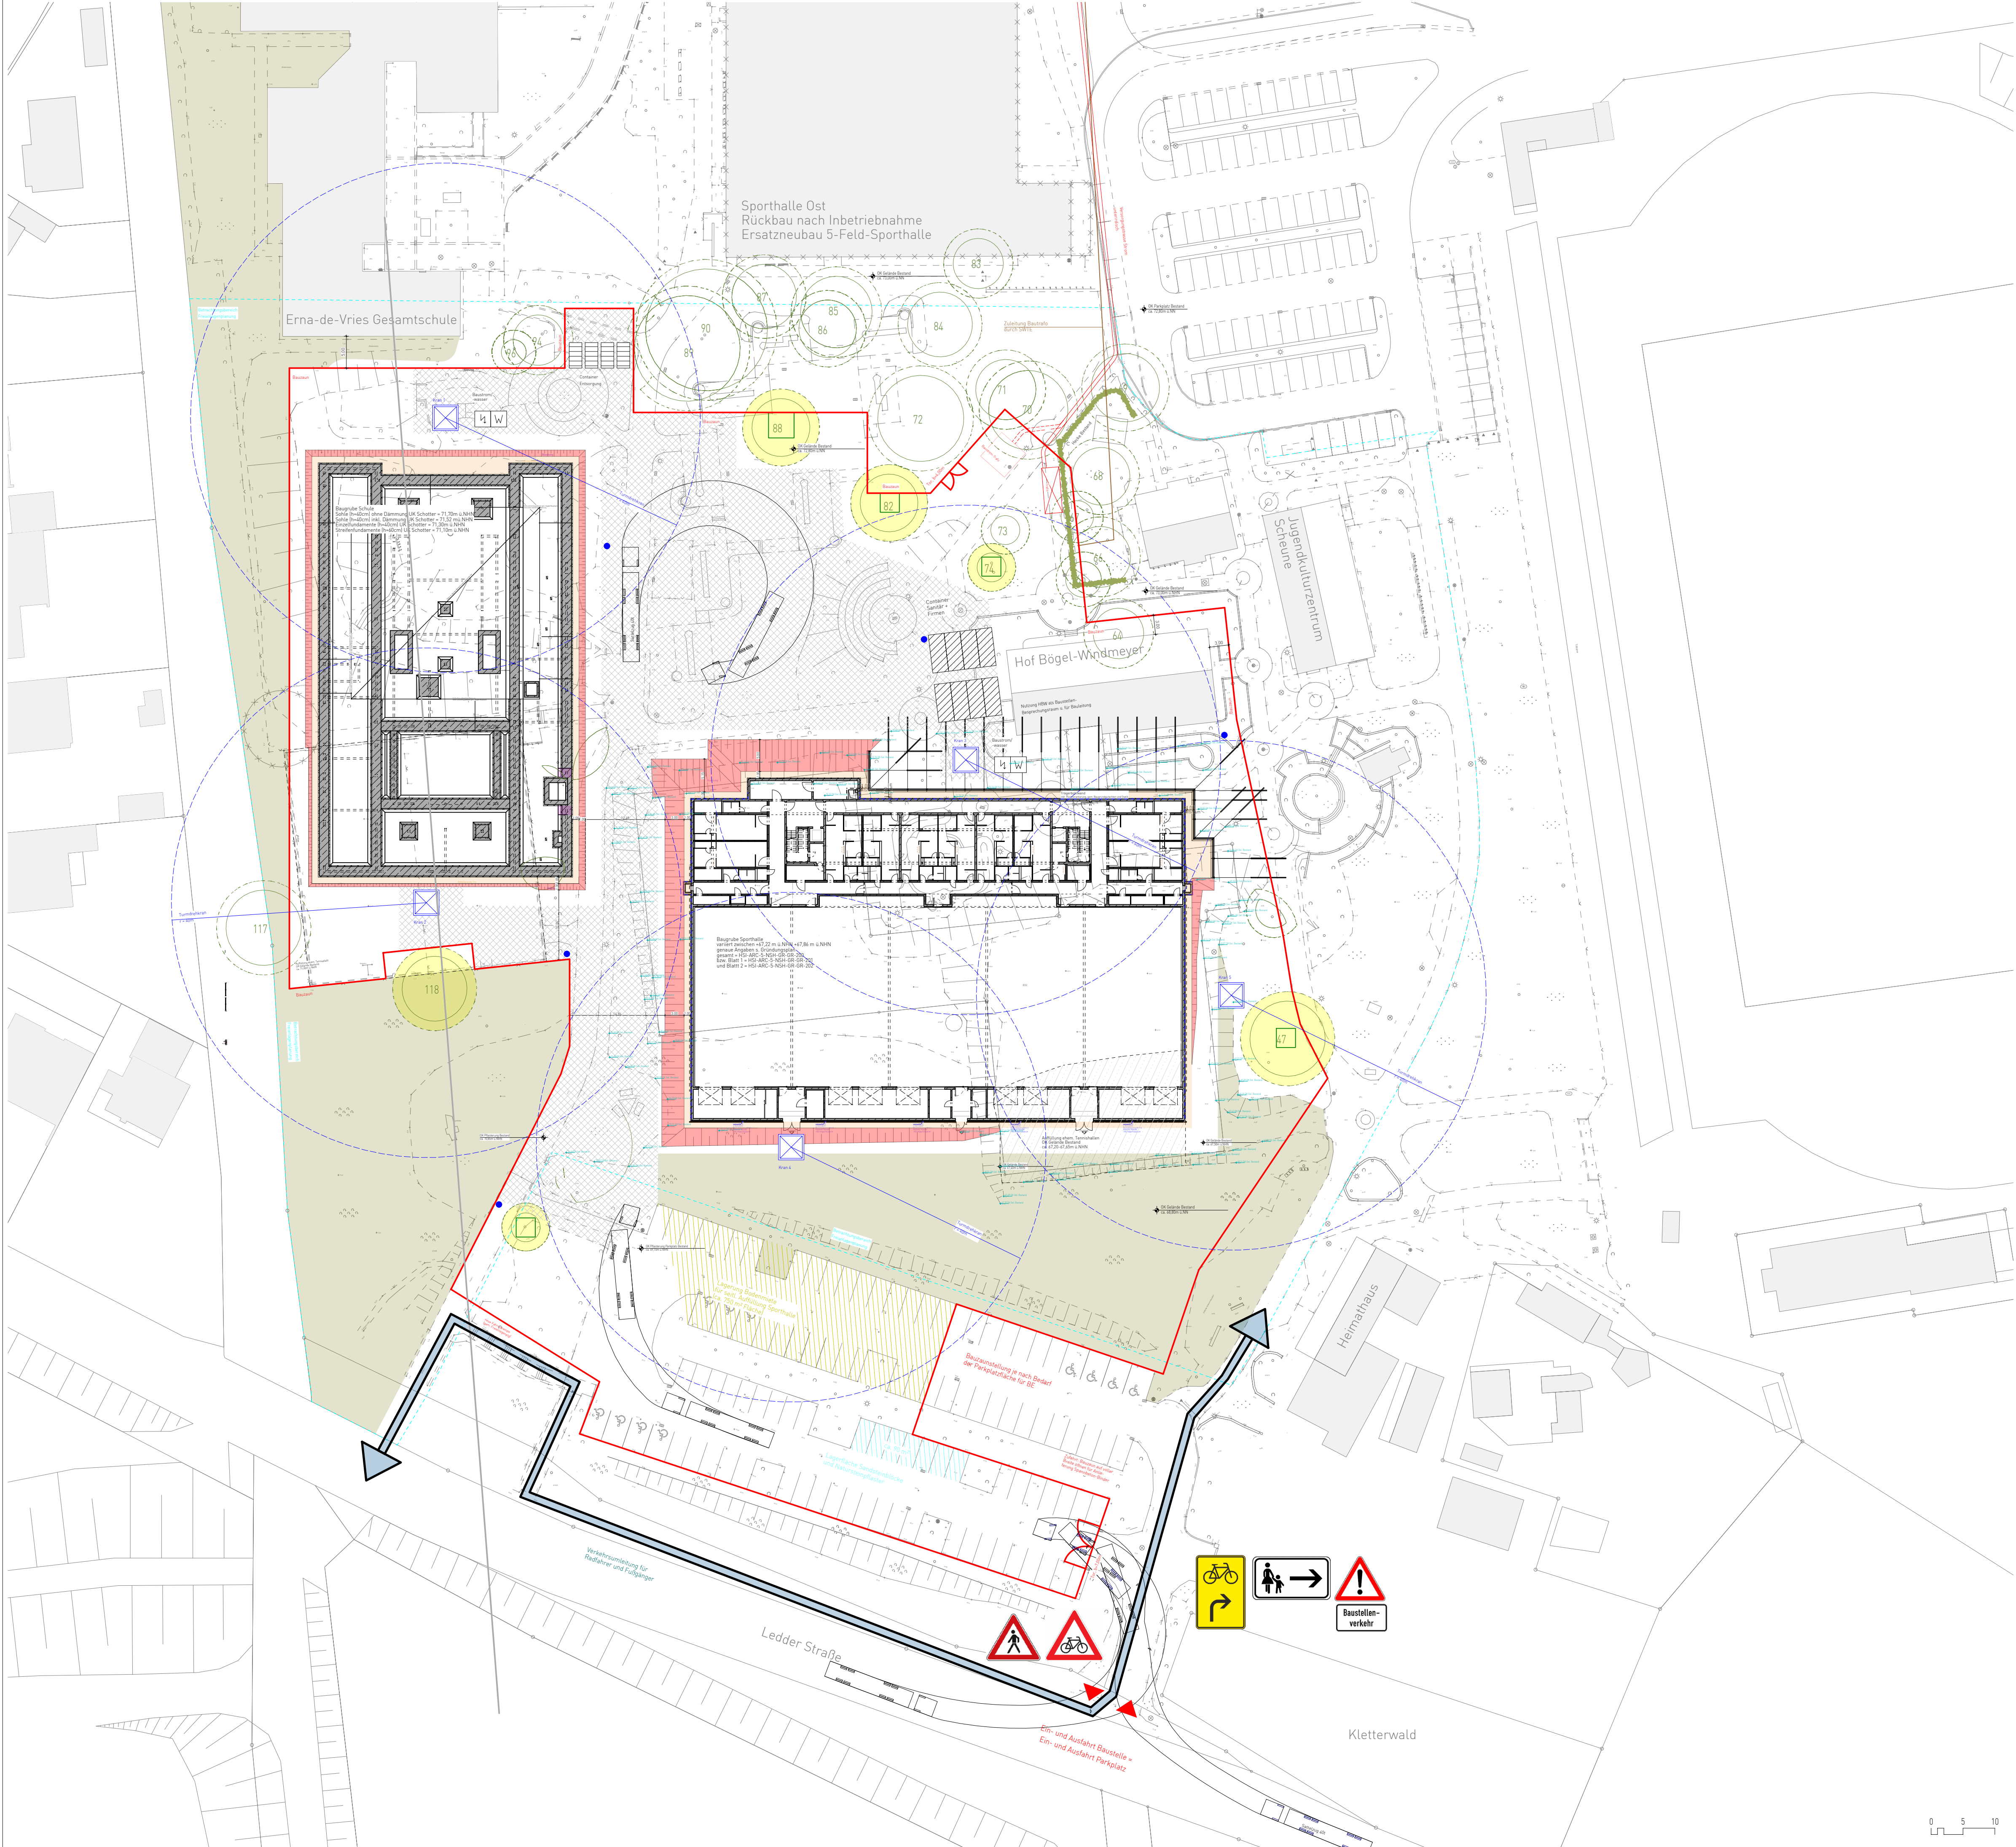

Legende

Bauzaun, h=2,0m

Arbeitsraum / Umgang (3m)

Böschung (45°)

Gerüst (2m)

Kranstandort

Container

Betrachtungsbereich
Freianlagenplanung

Schotter 30cm für Schwerlastverkehr

Strom / Beleuchtung
Fluchtwege

Bestands-Bäume

Wurzelschutz
lgem. Baumschutzkonzept ökon GmbH

Holzzaun (Baumschutz)

Flächenbaumbestand

Index	Bearbeiter	Art der Änderung	Datum
01	ml	Ergänzung Baustrom-Trafo, Verlegung Bauzaun	19.03.26
02	ms	Verbau und Böschung angepasst, Bestandshöhen ergänzt	16.06.26

23001 Neubau eines Schulgebäudes und einer Fünffach-Sporthalle
Bauvorhaben

Am Sportzentrum , 49479 Ibbenbüren
Adresse Baustelle

Stadt Ibbenbüren
Bauherr

Alte Münsterstraße 16, 49477 Ibbenbüren
Adresse

Ausführungsplanung 02
Stand Index

Baustelleneinrichtungsplan - 1.Phase UG/Gründung
Planbezeichnung

Unterschrift Bauherr

Unterschrift Planverfasser

313

ms

1:500

03.12.2025

HSI-ARC-5-XXX-BE-LP_011_A_02

Plan

Bearbeiter

Maßstab

Datum

Plannummer