


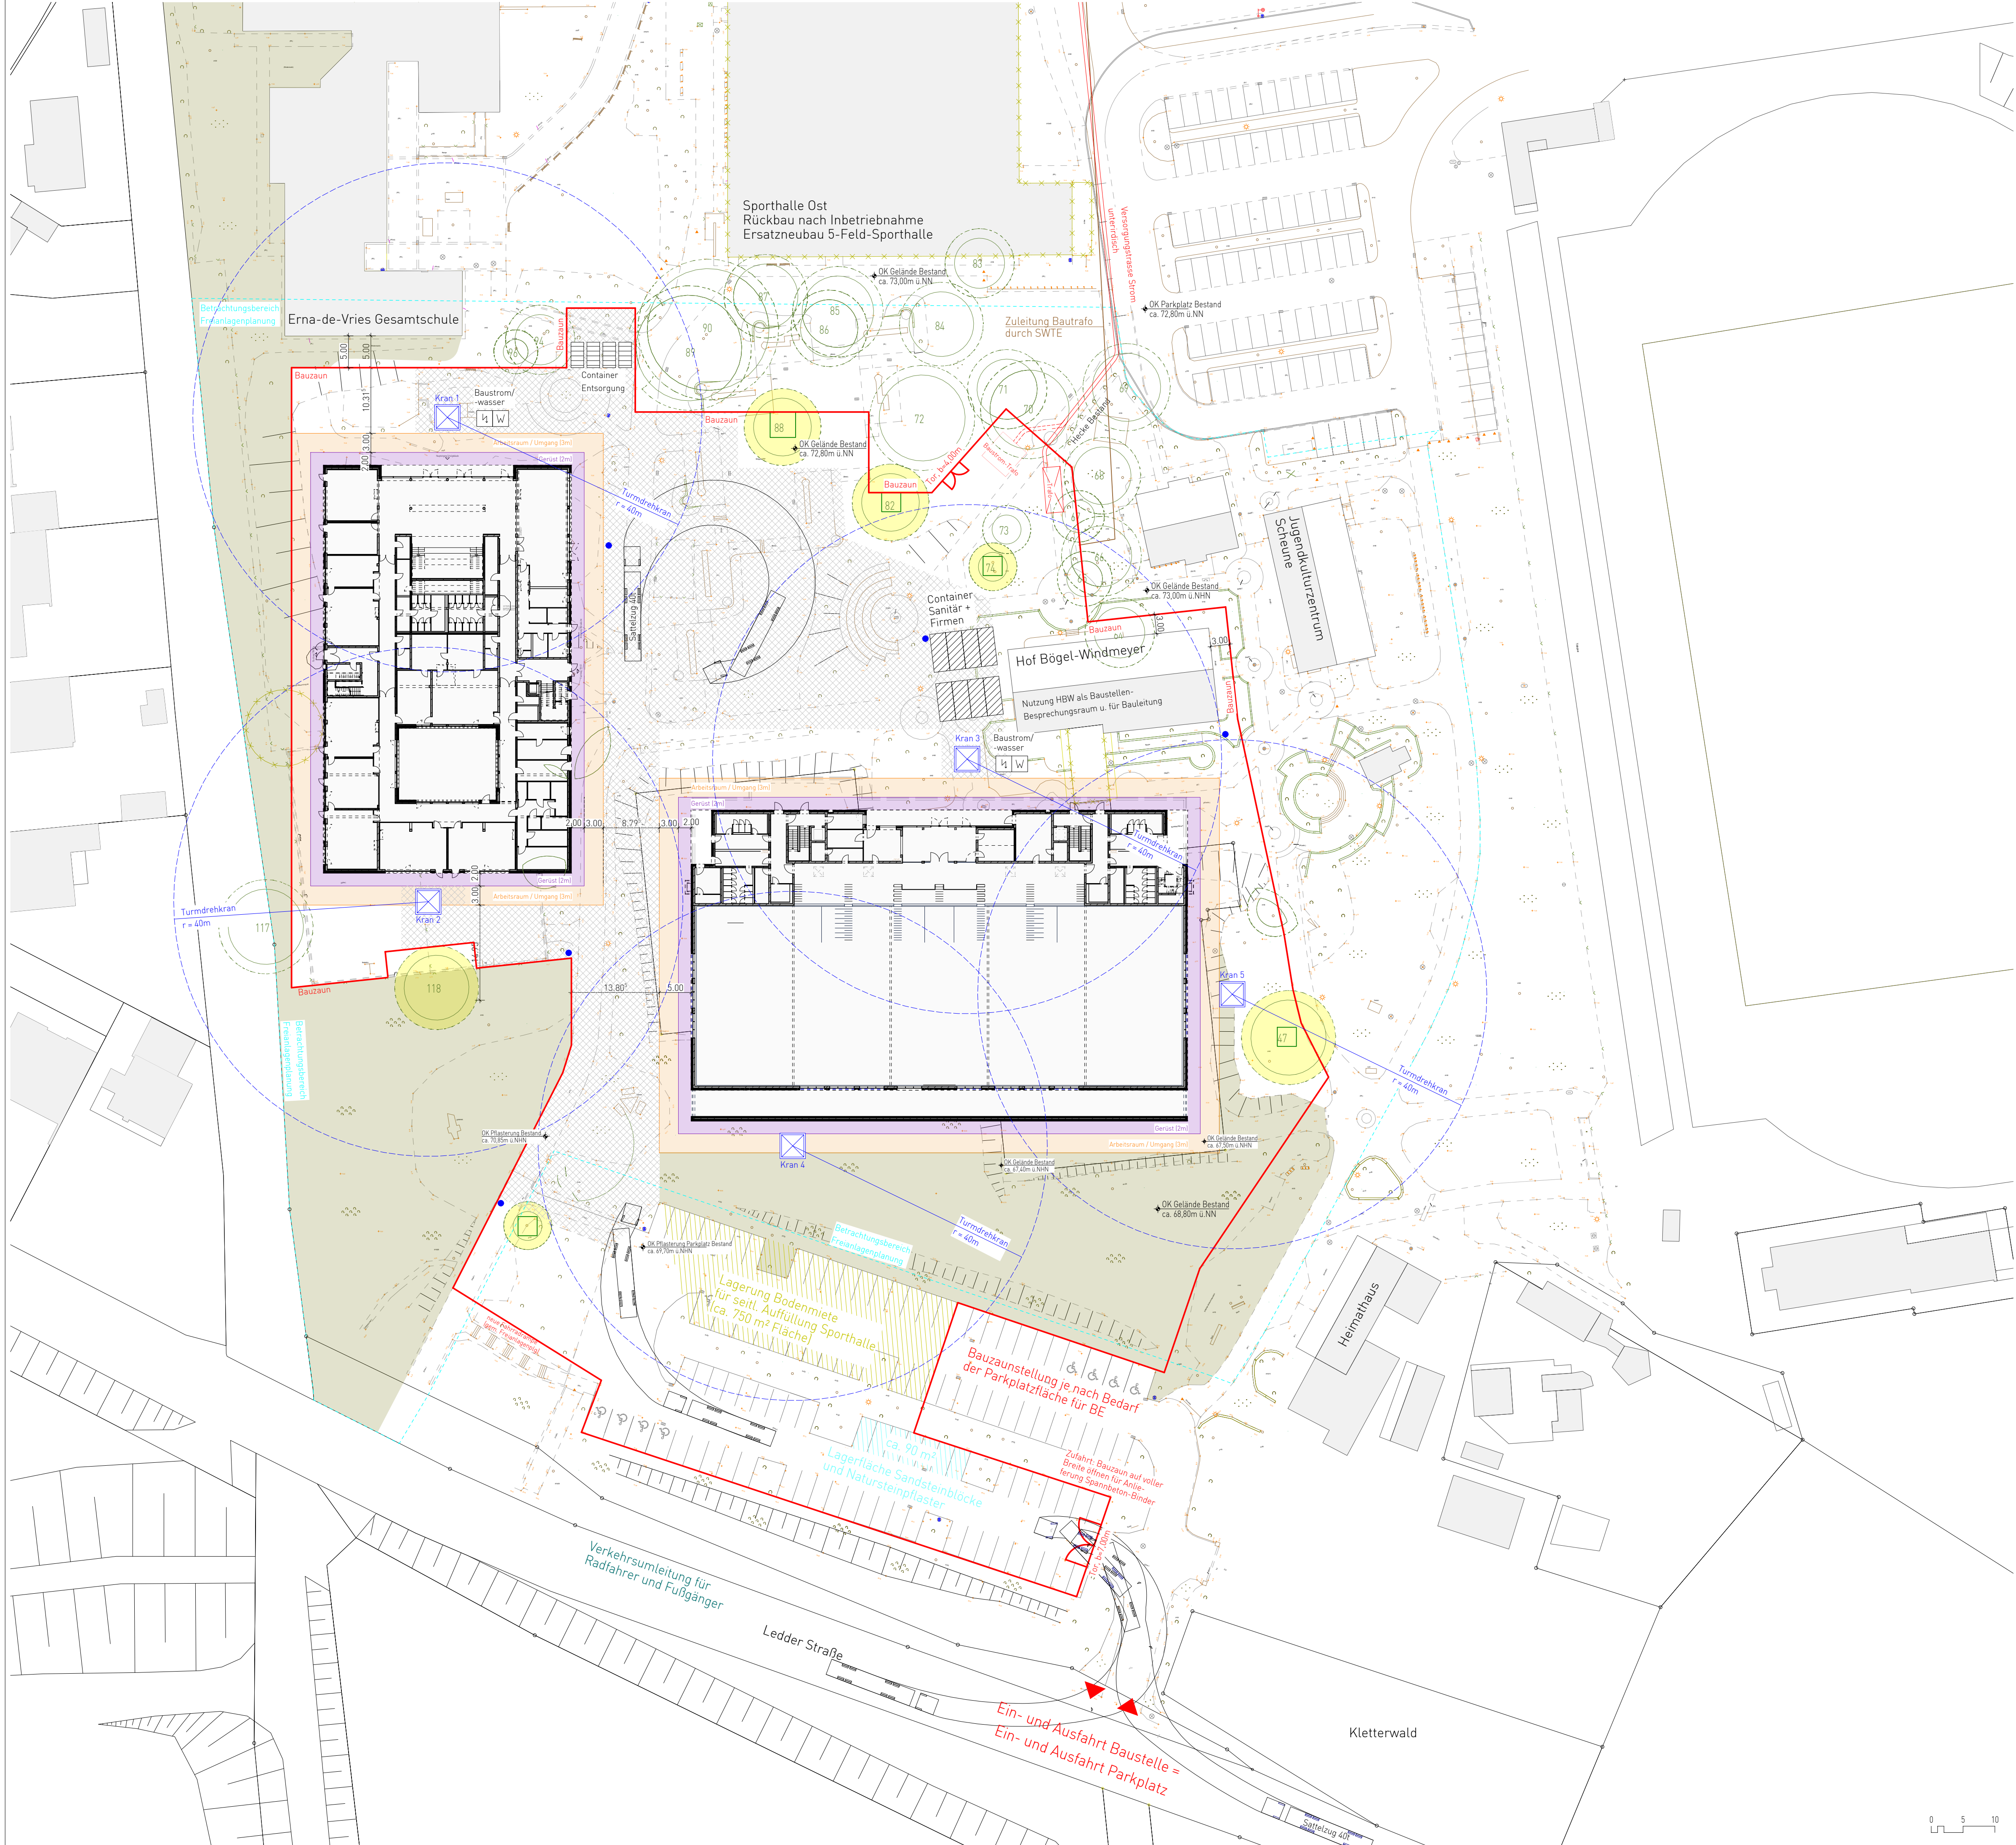

Legende

Bauzaun, h=2,0m

Arbeitsraum / Umgang (3m)

Böschung (45°)

Gerüst (2m)

Kranstandort

Container

Betrachtungsbereich Freianlagenplanung

Schotter 30cm für Schwerlastverkehr

Strom / Beleuchtung Fluchtwege

Bestands-Bäume

Wurzelschutz lggem. Baumschutzkonzept ökon GmbH

Holzzaun (Baumschutz)

Flächenbaumbestand

Index	Bearbeiter	Art der Änderung	Datum
01	ml	Ergänzung Baustrom-Trafo, Verlegung Bauzaun	19.03.26



23001

Neubau eines Schulgebäudes und einer Fünffach-Sporthalle

Bauvorhaben

Am Sportzentrum

, 49479 Ibbenbüren

Adresse Baustelle

Stadt Ibbenbüren

Bauherr

Alte Münsterstraße 16, 49477 Ibbenbüren

Adresse

Ausführungsplanung

Stand

01

Index

Baustelleneinrichtungsplan - 2.Phase oberirdisch

Planbezeichnung

Unterschrift Bauherr

Unterschrift Planverfasser

314

ms

1:500

03.12.2025

HSI-ARC-5-XXX-BE-LP_012_A_01

Plan

Bearbeiter

Maßstab

Datum

Plannummer