


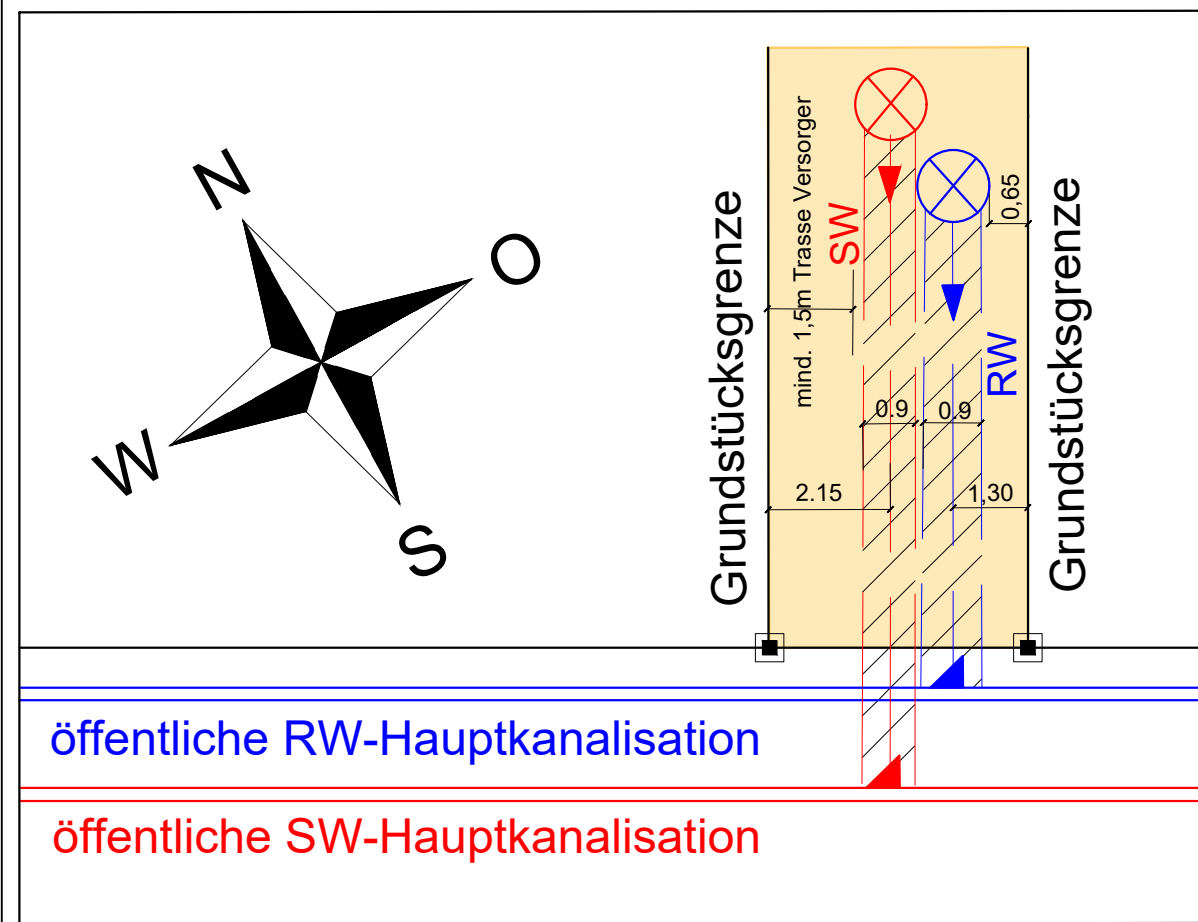

Bitte beachten Sie, dass auf die Angaben und Darstellungen im Lageplan keine Gewähr übernommen wird. Maße und Daten sind vor Ort zu prüfen.

Legende Kanalisation :

Bestand:

- Schmutzwasserkanal mit Schacht (mit Angabe von Durchmesser, Material, Länge und Gefälle)
- Regenwasserkanal mit Schacht (mit Angabe von Durchmesser, Material, Länge und Gefälle)
- Hausanschlussleitung SW, RW



Planung:

- Schmutzwasserkanal mit Schacht (mit Angabe von Durchmesser, Material, Länge und Gefälle)
- Regenwasserkanal mit Schacht (mit Angabe von Durchmesser, Material, Länge und Gefälle)
- Hausanschlussleitung SW, RW

Legende Versorgungsträger

(nachrichtlich; die Lage und das Vorhandensein der dargestellten sowie weiterer Versorgungsleitungen ist vor Baubeginn zu erfragen und zu erkunden)

- Telekom
- Strom NAYY-J150
- Trinkwasser PVC 100
- Gas PE 100
- Deutsche Glasfaser

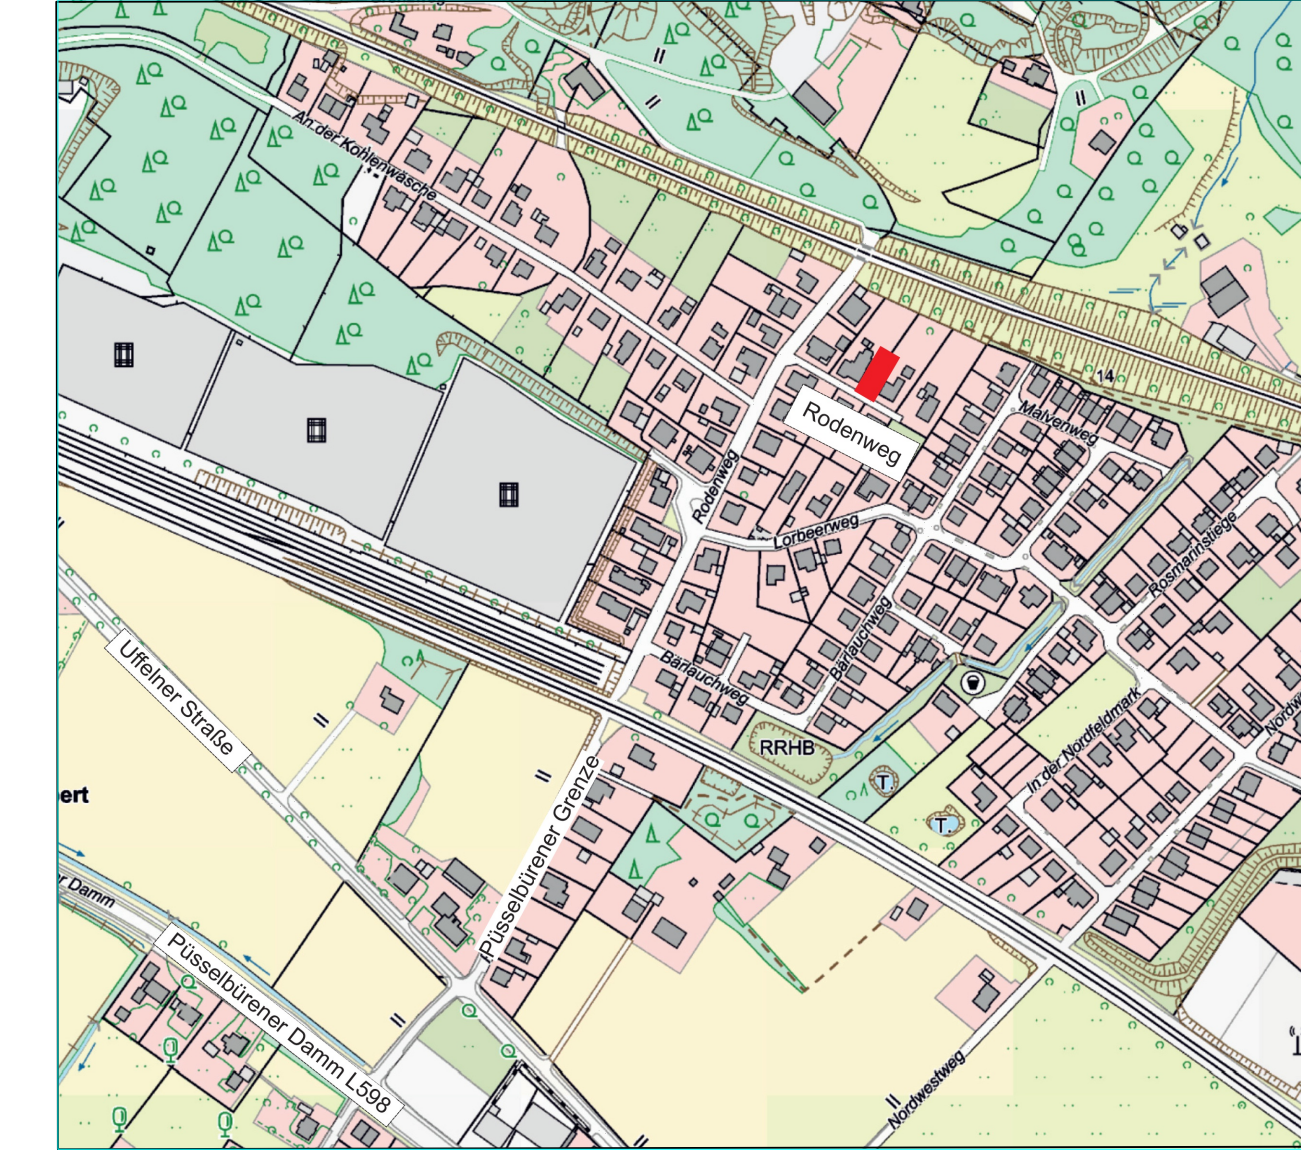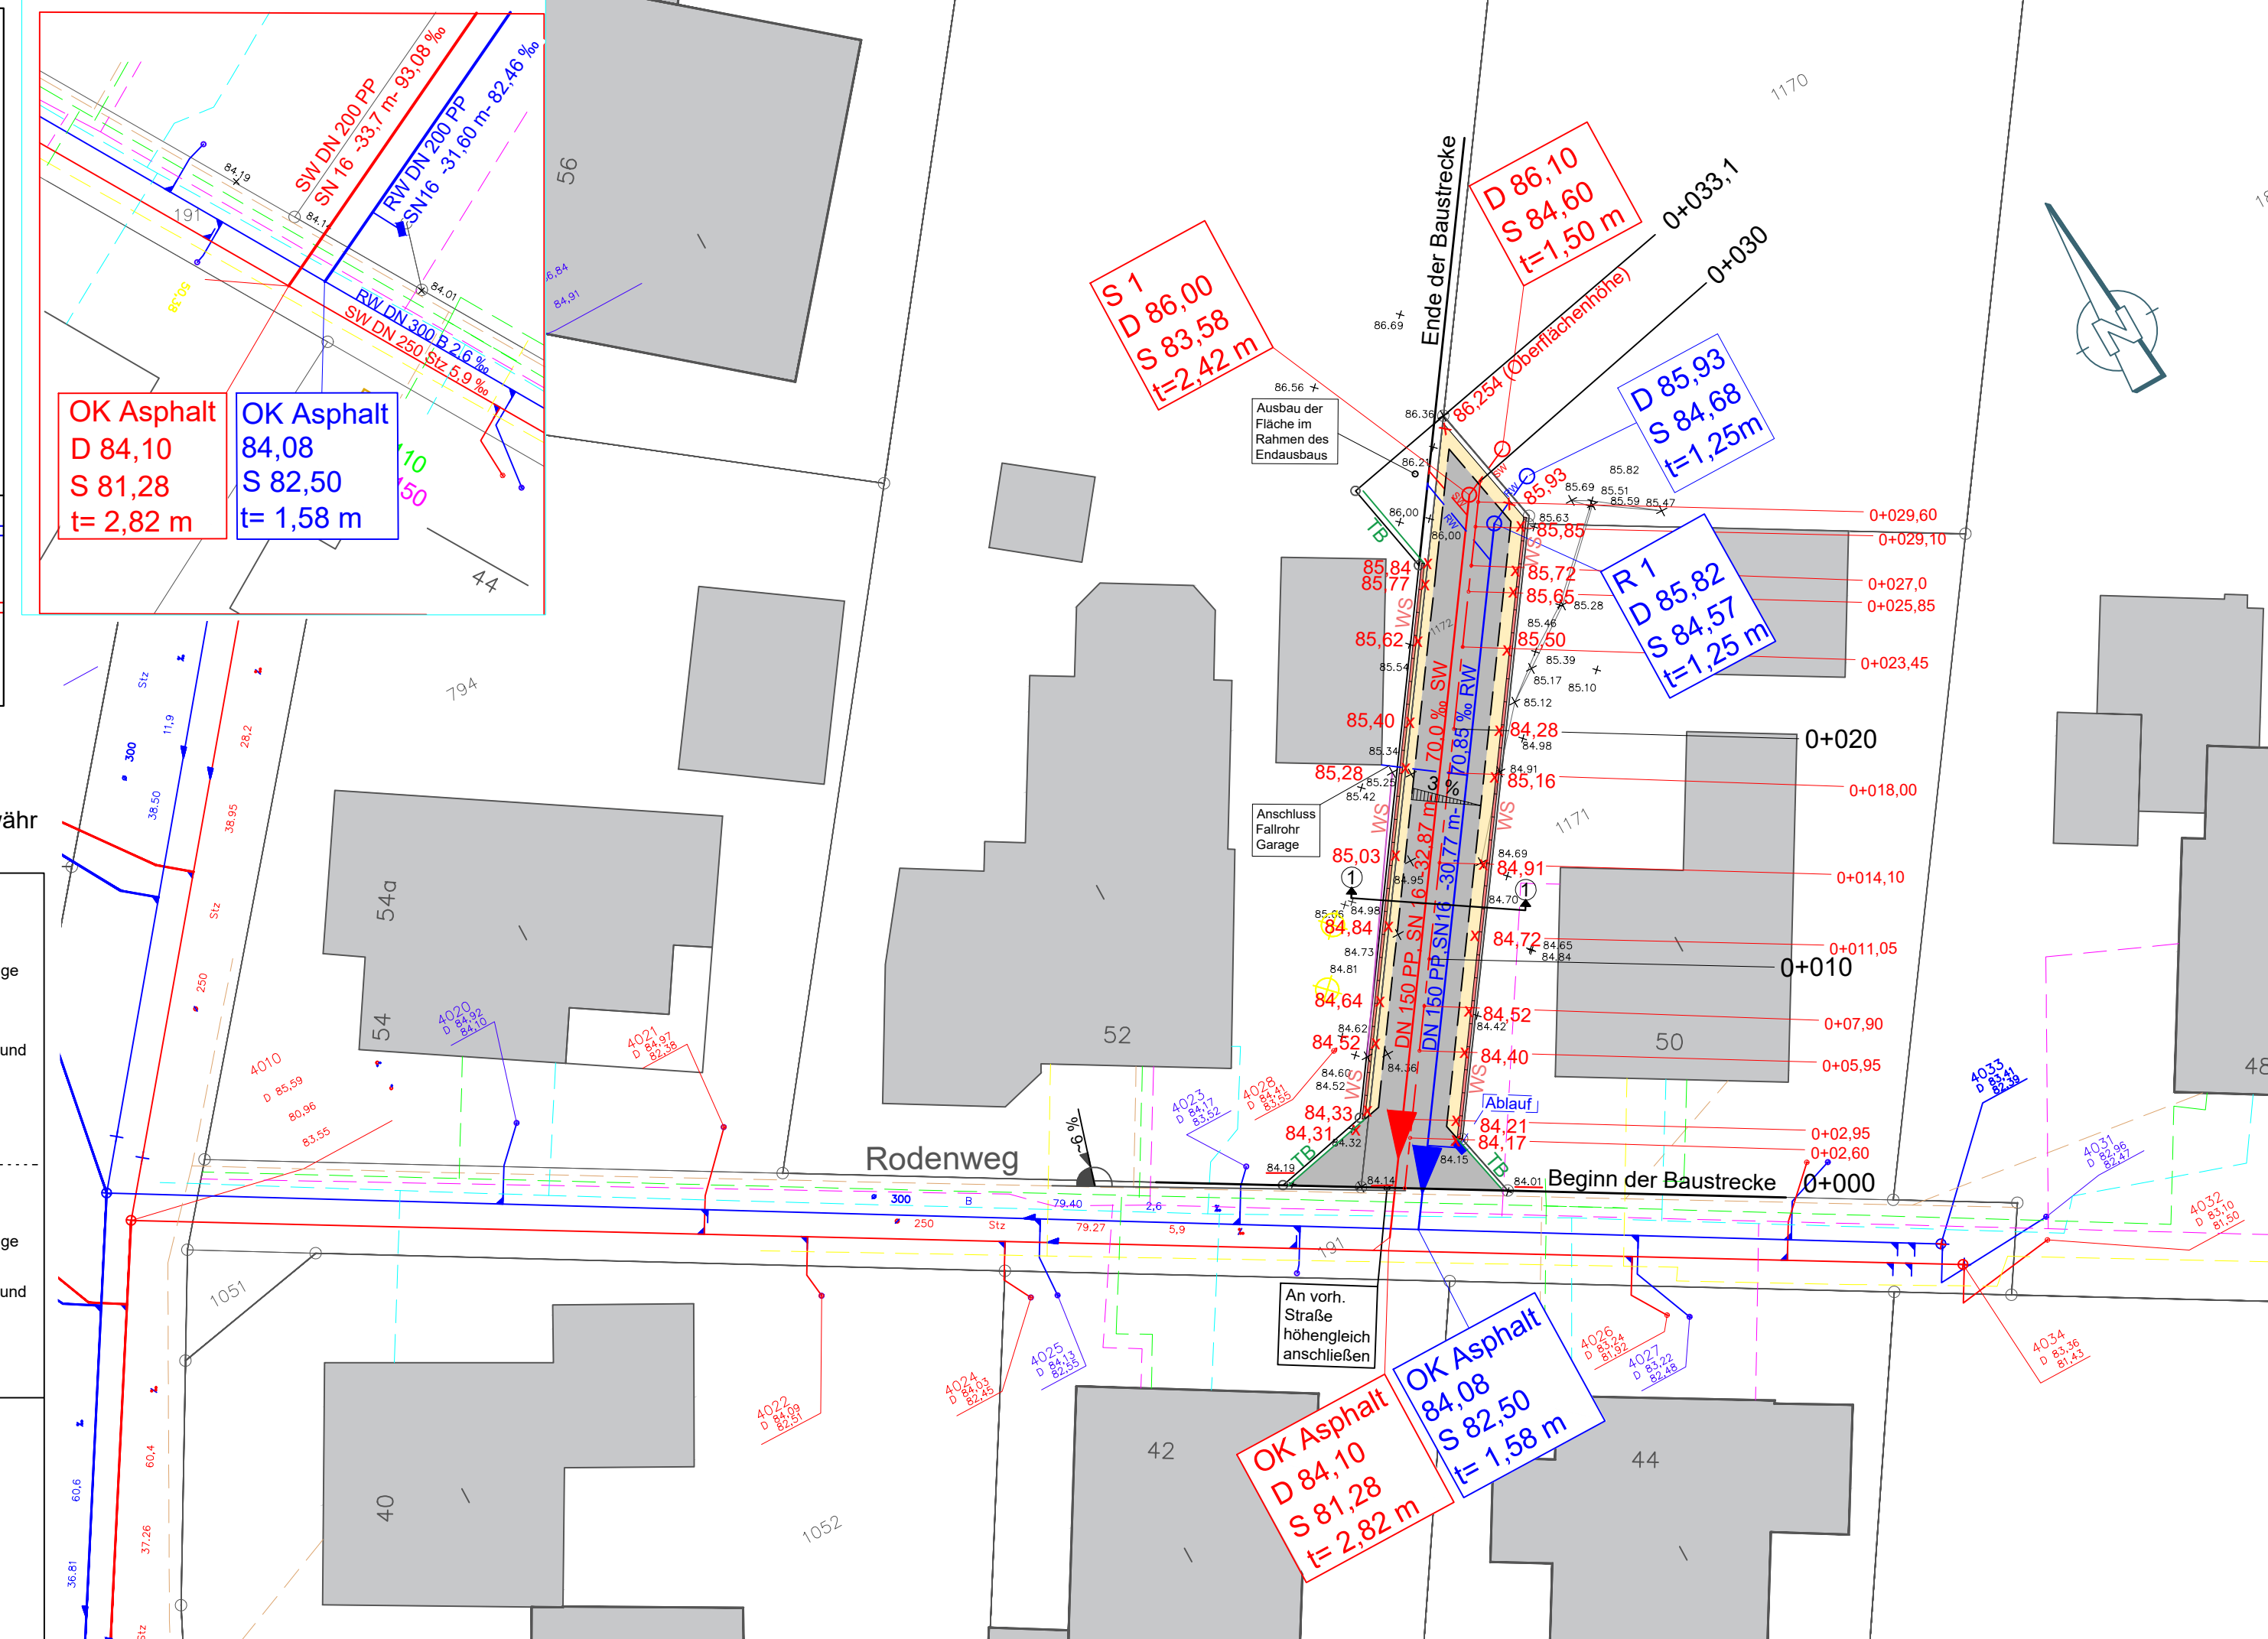

ibb Stadt Ibbenbüren
Der Bürgermeister

Alte Münsterstraße 16
49477 Ibbenbüren
Telefon: 05451/931 - 0

Maßstab	1:250	Ausbauplanung
Blatt Nr.	1	Letzte Änderung
Dateiname:		
Rodenweg Erstellung einer Trennkanalisation		
Straße		
i. A.		Datum