


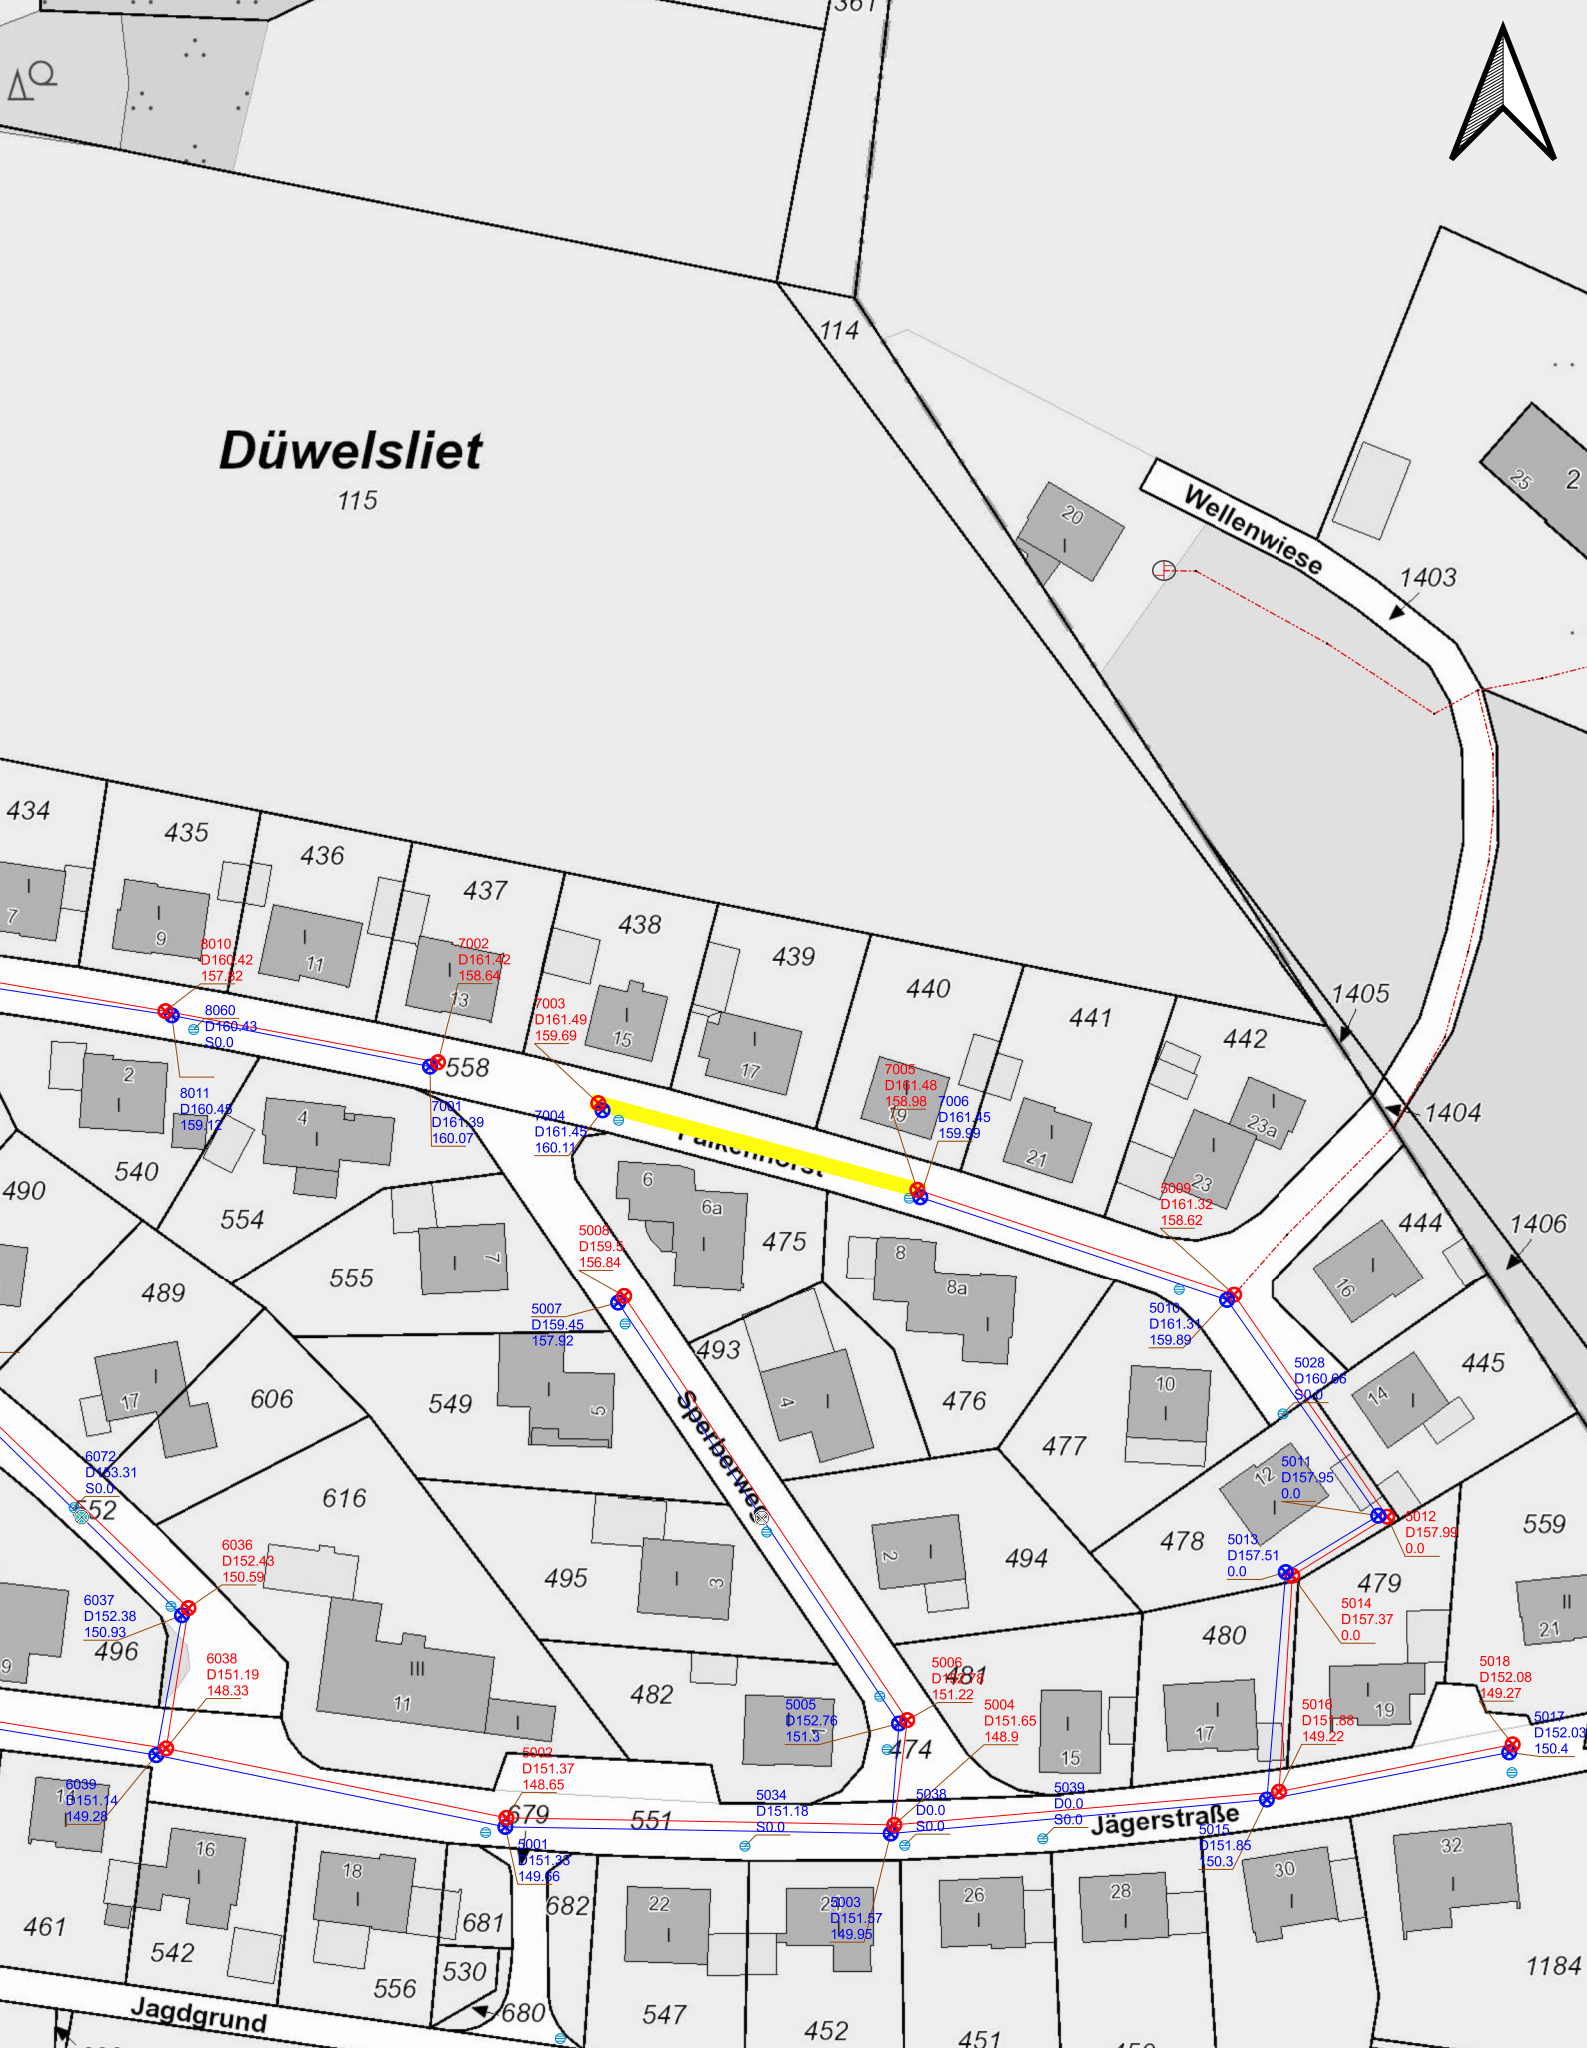

Düwelsliet

115

Wellenwiese

1403

1405

1404

1406

1407

1408

1409

1410

1411

1412

1413

1414

1415

Falkenhorst

Haltung 1594700301

Maßstab: 1 : 1.000

Maße sind vor Ort zu überprüfen

Datum:

Bearb.: