


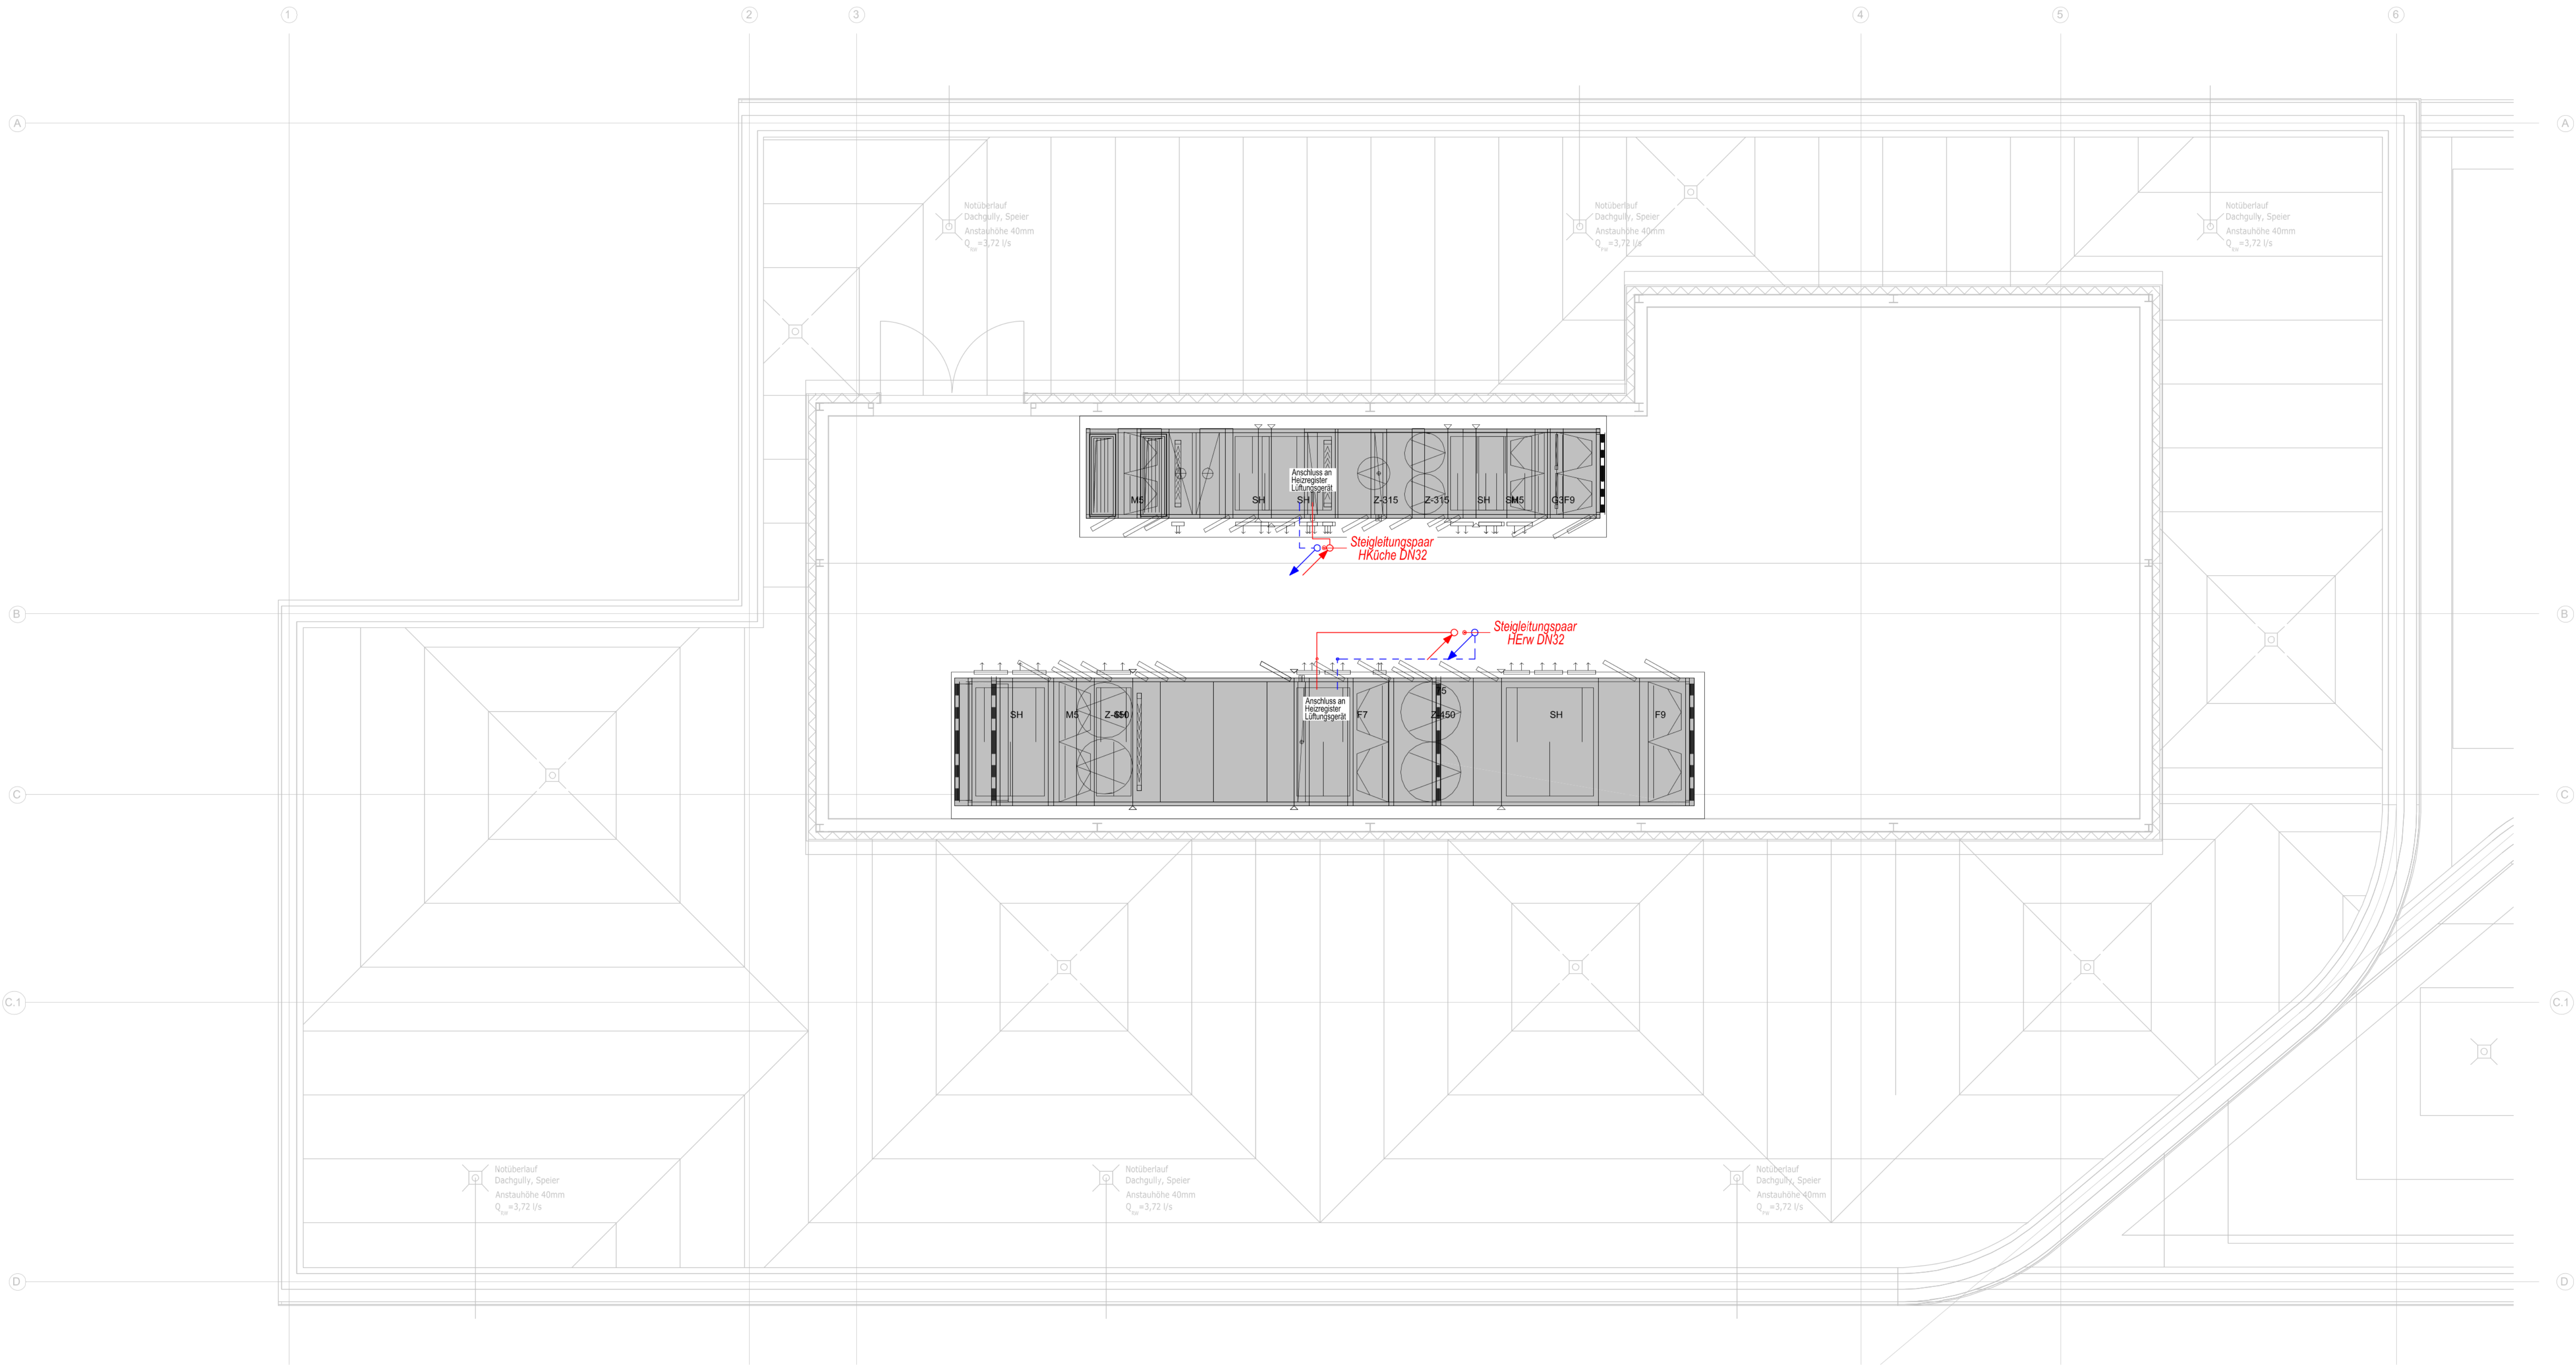


Symbole / Bezeichnungen Leitungen		
DN	Nennweite	Steigleitung ankommend
RA	Rohrachse	Steigleitung abgehend
RS	Rohrsohle	Steigleitung durchgehend
OKFF	Oberkante Fertigfußboden	Fallleitung abgehend
OKRF	Oberkante Rohfußboden	Fallleitung ankommend
UKD	Unterkannte Decke	Fallleitung durchgehend

Einbauteile Grundriss		Heizung
Absperrarmatur	Rückflußverhinderer	Heizung Vorlauf (HVL)
Absperrschieber	Rückschlagventil	Heizung Rücklauf (HRL)
Absperrventil	Pumpe	
Absperrhahn	Sicherheitsventil Eckform federbelastet	
Druckminderventil	Sicherheitsventil Durchgangsform federbelastet	
Drosselventil	Rohrtrenner	
Auslaufventil	Wärmemengenzähler	
Drosselklappe	Filter	
Absperrklappe	Schmutzfänger	
Strangregulierungsventil	...	...
Durchflußregler	...	...
Differenzdruckregler	...	...

Leistungsphase:	Gewerk:	Darstellung:	Geschoss/Art:	Bauteil:	Teilabschnitt:	Index:
5	H	GR	DA	--	--	

15			
14			
13			
12			
11			
10			
09			
08			
07			
06			
05			
04			
03			
02			
01	Änderung Architektur	12.08.21	KI/Wi
00	Abgabe Ausführungsplanung	17.05.21	KI/Wi

INDEX	ÄNDERUNG	DATUM	GEP./GEZ.
Der Auftragnehmer ist verpflichtet, die Ausführungsunterlagen lt. VOB/DIN 1961, Par. 3.3 zu prüfen und den Aufsteller auf verdeckte oder vermutete Mängel hinzuweisen und vor Beginn der Arbeiten Montagepläne zu erstellen und zur Prüfung vorzulegen.			

 

Architekt:			
Bauherr:	Stadt Ibbenbüren	Alte Münsterstr. 16 49477 Ibbenbüren	
Bauvorhaben:	Johannes-Kepler-Gymnasium	Wilhelmstraße 210 49477 Ibbenbüren	
Darstellung:	Dachaufsicht		
Gewerk:	Heizungstechnik		
Plan-Stand:	Ausführungsplanung		
Planschlüssel:	5_H_GR_DA_--_--_01	Planstand/ Datum Architekt:	Ausführung / 12.08.2021
Projekt Nr.:	1-1901	Maßstab:	1:50
		Blattgröße:	1189 / 594 (mm)
		Geplottet:	17.12.2021

G	...	-	-
F	...	-	-
E	...	-	-
D	...	-	-
C	...	-	-
B	...	-	-
A	...	-	-
Index	Änderung, Benennung und Bemerkung	Datum	Name



Bauvorhaben:	Johannes-Kepler-Gymnasium Wilhelmstraße 210 49477 Ibbenbüren	Gewerk:	Heizung
Bauherr:	Stadt Ibbenbüren Alte Münsterstraße 16 49477 Ibbenbüren	Gezeichnet:	
		Erstellungsdatum:	31.01.2023
Planinhalt:	Dokumentation Dachaufsicht Heizungstechnik	Blattgröße:	600x1200
		Maßstab:	1 : 50
XRef:		Plottstiltabelle:	
		INDEX:	-
		Projekt-Nr.:	x0379

Dateiname: x0379_H_GR_DA_9_001_-.dwg
Dieser Plan ist urheberrechtlich geschützt und darf ohne schriftliche Einwilligung, weder vervielfältigt noch an Dritte weitergegeben werden!!!