


Symbole / Bezeichnungen Leitungen		Einbauteile Grundriss		Heizung
DN Nennweite	Steigleitung ankommend	Absperrarmatur	Rückflußverhinderer	Heizung Vorlauf (HVL)
RA Rohrtrasse	Steigleitung abgehend	Absperrschieber	Rückschlagventil	Heizung Rücklauf (HRL)
RS Rohrschleife	Steigleitung durchgehend	Absperrventil	Pumpe	...
OKKF Oberkante Fertigfußboden	Fallleitung abgehend	Absperrhahn	Sicherheitsventil Eckform	...
OKRF Oberkante Rohfußboden	Fallleitung ankommend	Druckminderventil	Sicherheitsventil Durchgangstom	...
UKD Unterkante Decke	Fallleitung durchgehend	Drosselventil	Sicherheitsventil	...
		Auslaufventil	Sicherheitsventil	...
		Drosselklappe	Sicherheitsventil	...
		Absperrklappe	Sicherheitsventil	...
		Strangregulventil	Sicherheitsventil	...
		Durchflussregler	Sicherheitsventil	...
		Differenzdruckregler	Sicherheitsventil	...

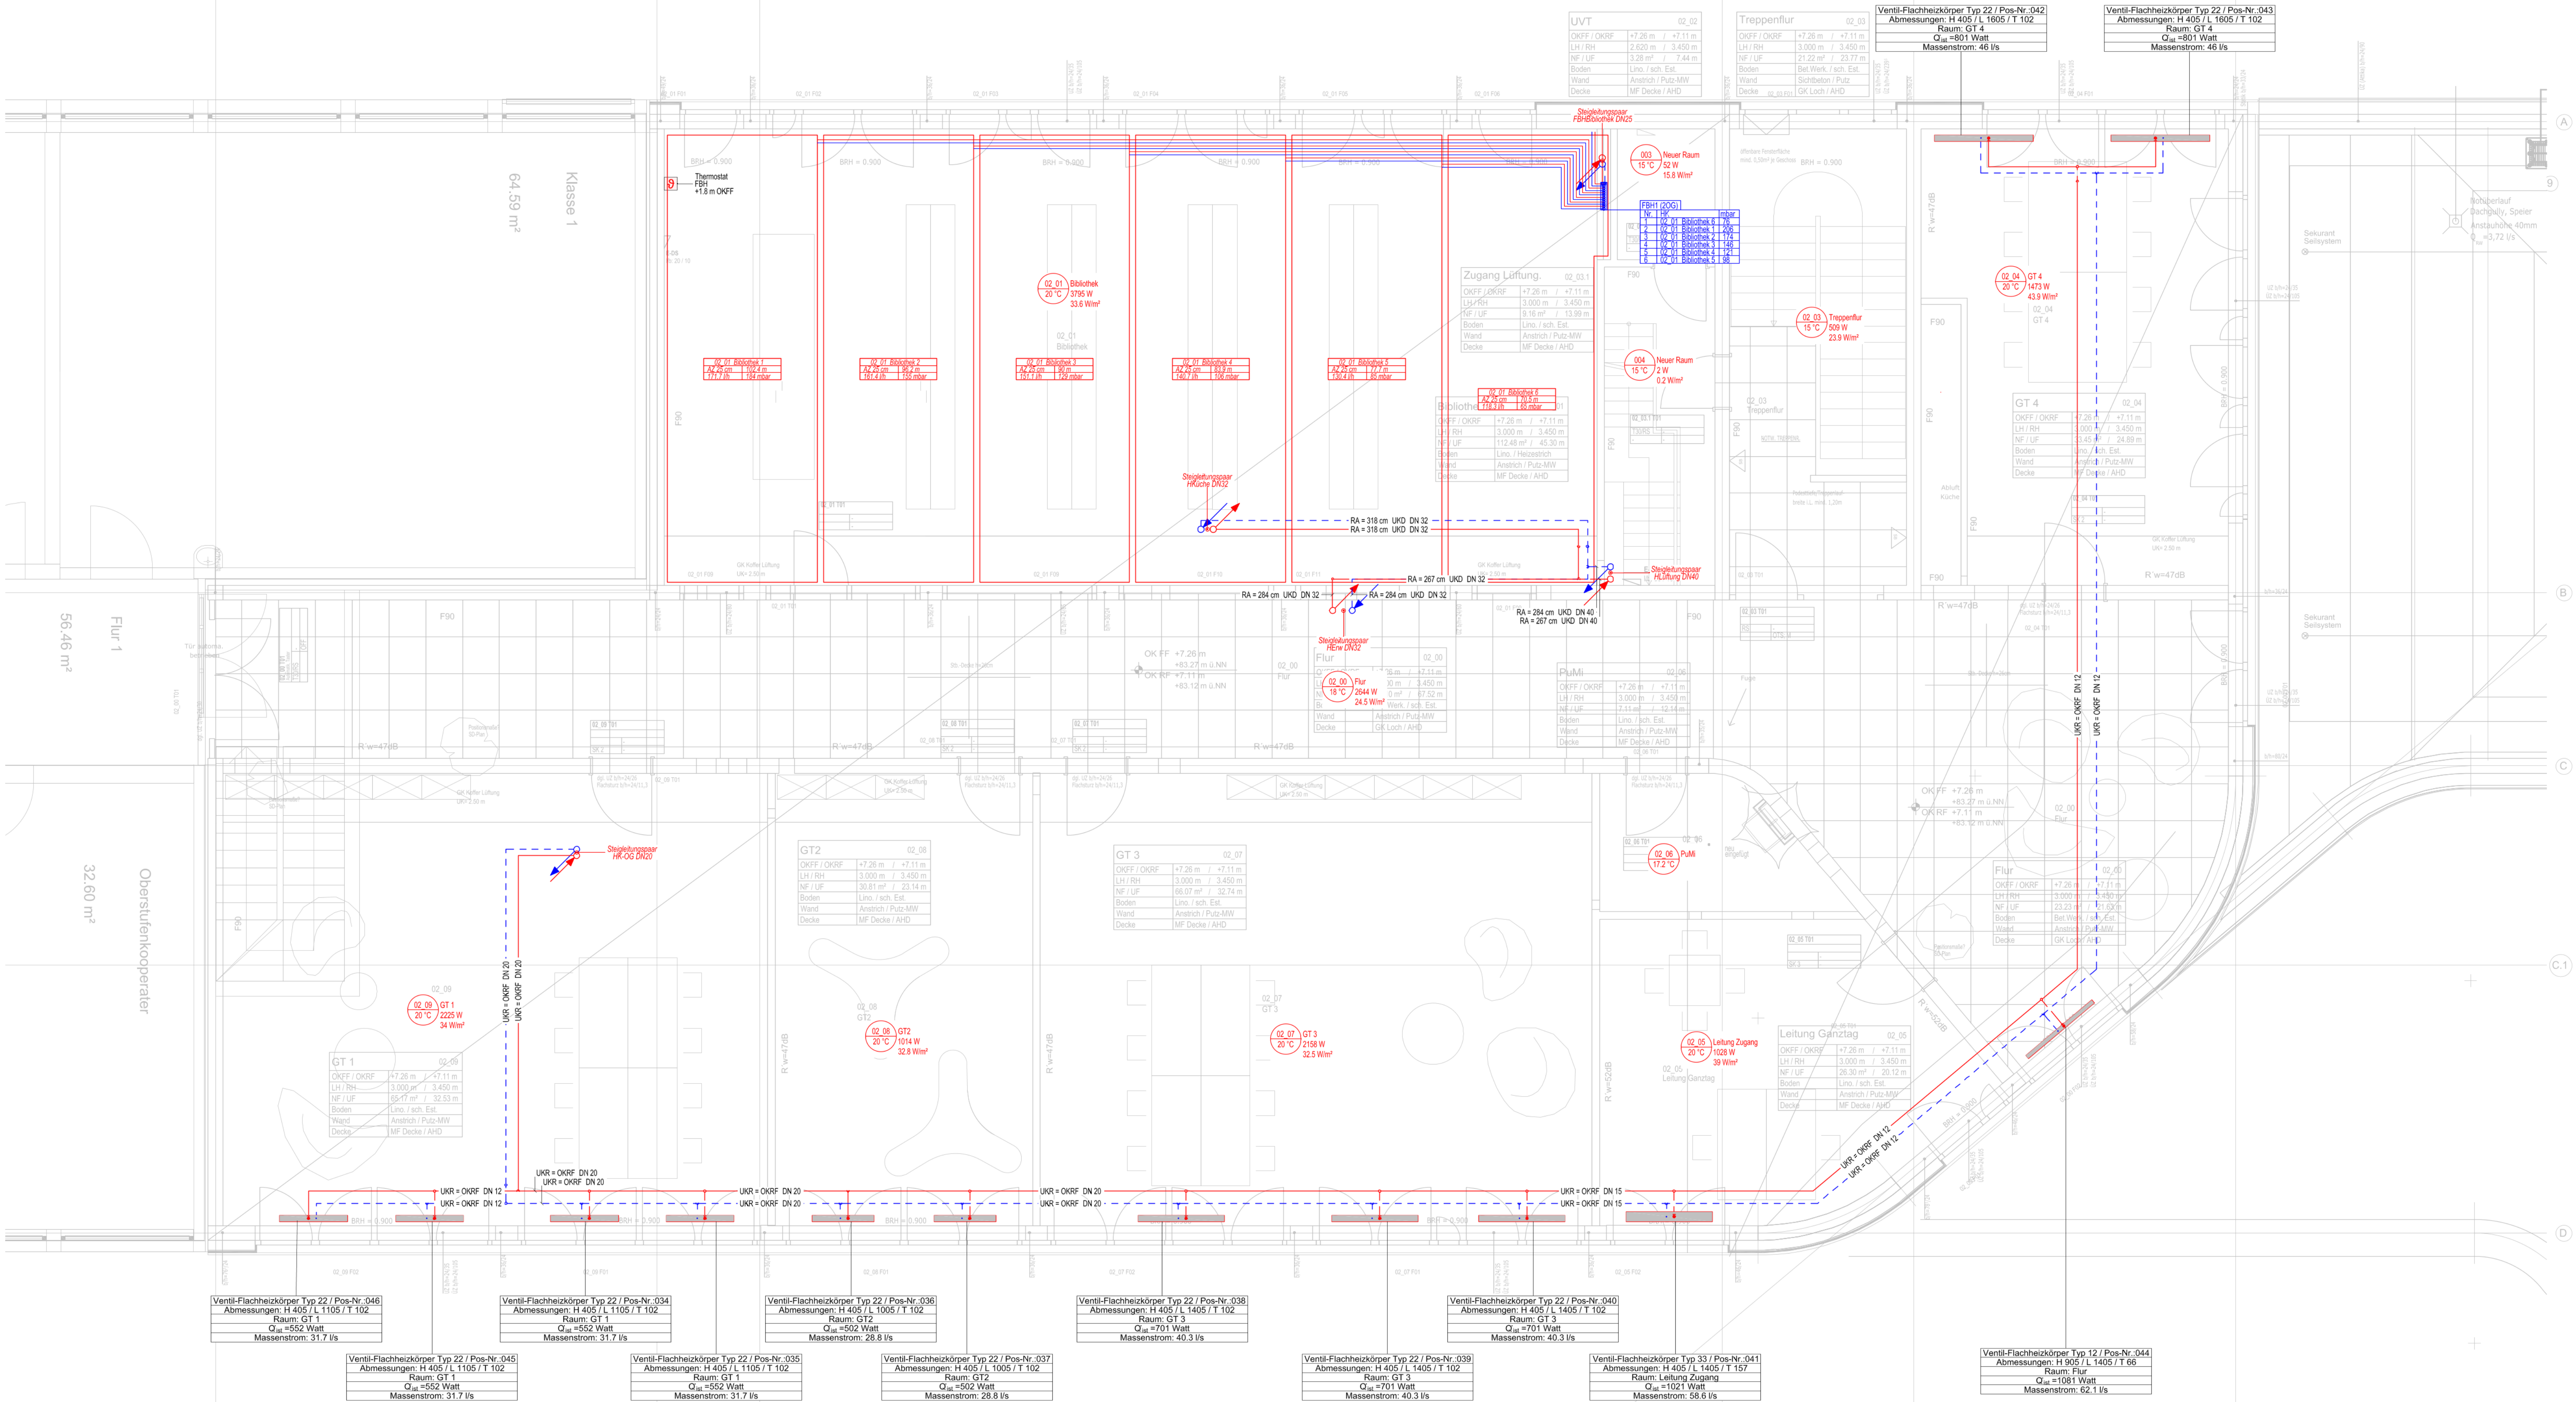

Leistungsphase:	Gewerk:	Darstellung:	Geschoss/Art:	Bau teil:	Teilschnitt:	Index:
5	H	GR	OG2	--	--	

15						
14						
01	Änderung Architektur				12.08.21	KI/Wi
00	Abgabe Ausführungsplanung				17.05.21	KI/Wi

INDEX	ÄNDERUNG	DATUM	GEP./GEZ.
Der Auftragnehmer ist verpflichtet, die Ausführungsunterlagen lt. VOB/DIN 1961, Par. 3.3 zu prüfen und den Aufsteller auf verdeckte oder vermutete Mängel hinzuweisen und vor Beginn der Arbeiten Montagepläne zu erstellen und zur Prüfung vorzulegen.			

Architekt:							
Bauherr:	Stadt Ibbenbüren			Alte Münsterstr. 16 49477 Ibbenbüren			
Bauvorhaben:	Johannes-Kepler-Gymnasium			Wilhelmstraße 210 49477 Ibbenbüren			
Darstellung:	2. Obergeschoss						
Gewerk:	Heizungstechnik						
Plan-Stand:	Ausführungsplanung						
Planschlüssel:	5_H_GR_OG2_-_01			Planstand/ Datum Architekt:		Ausführung / 12.08.20	
Projekt Nr.:	1-1901	Maßstab:	1:50	Blattgröße:	1189 / 594 (mm)	Geplottet:	17.12.202

G	...	-	-
F	...	-	-
E	...	-	-
D	...	-	-
C	...	-	-
B	...	-	-
A	...	-	-

Index	Änderung, Benennung und Bemerkung	Datum	Name
-------	-----------------------------------	-------	------

Bauvorhaben:	Johannes-Kepler-Gymnasium Wilhelmstraße 210 49477 Ibbenbüren	Gewerk:	Heizung
Bauherr:	Stadt Ibbenbüren Alte Münsterstraße 16 49477 Ibbenbüren	Gezeichnet:	
Planinhalt:	Dokumentation 2. Obergeschoss Heizungstechnik	Erstellungsdatum:	31.01.2023
XRef:		Blattgröße:	600x1200
		Maßstab:	1 : 50
		Plottstabelle:	
		INDEX:	-
Datename:	x0379_H_GR_O2_9_001_-dwg	Projekt-Nr.:	x0379

Dieser Plan ist urheberrechtlich geschützt und darf ohne schriftliche Einwilligung, weder vervielfältigt noch an Dritte weitergegeben werden!!!