




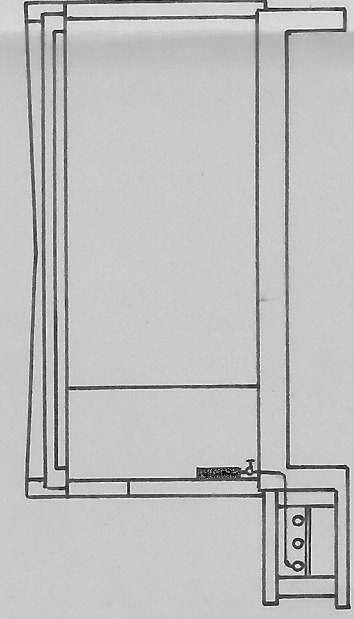

Schnitt G-H

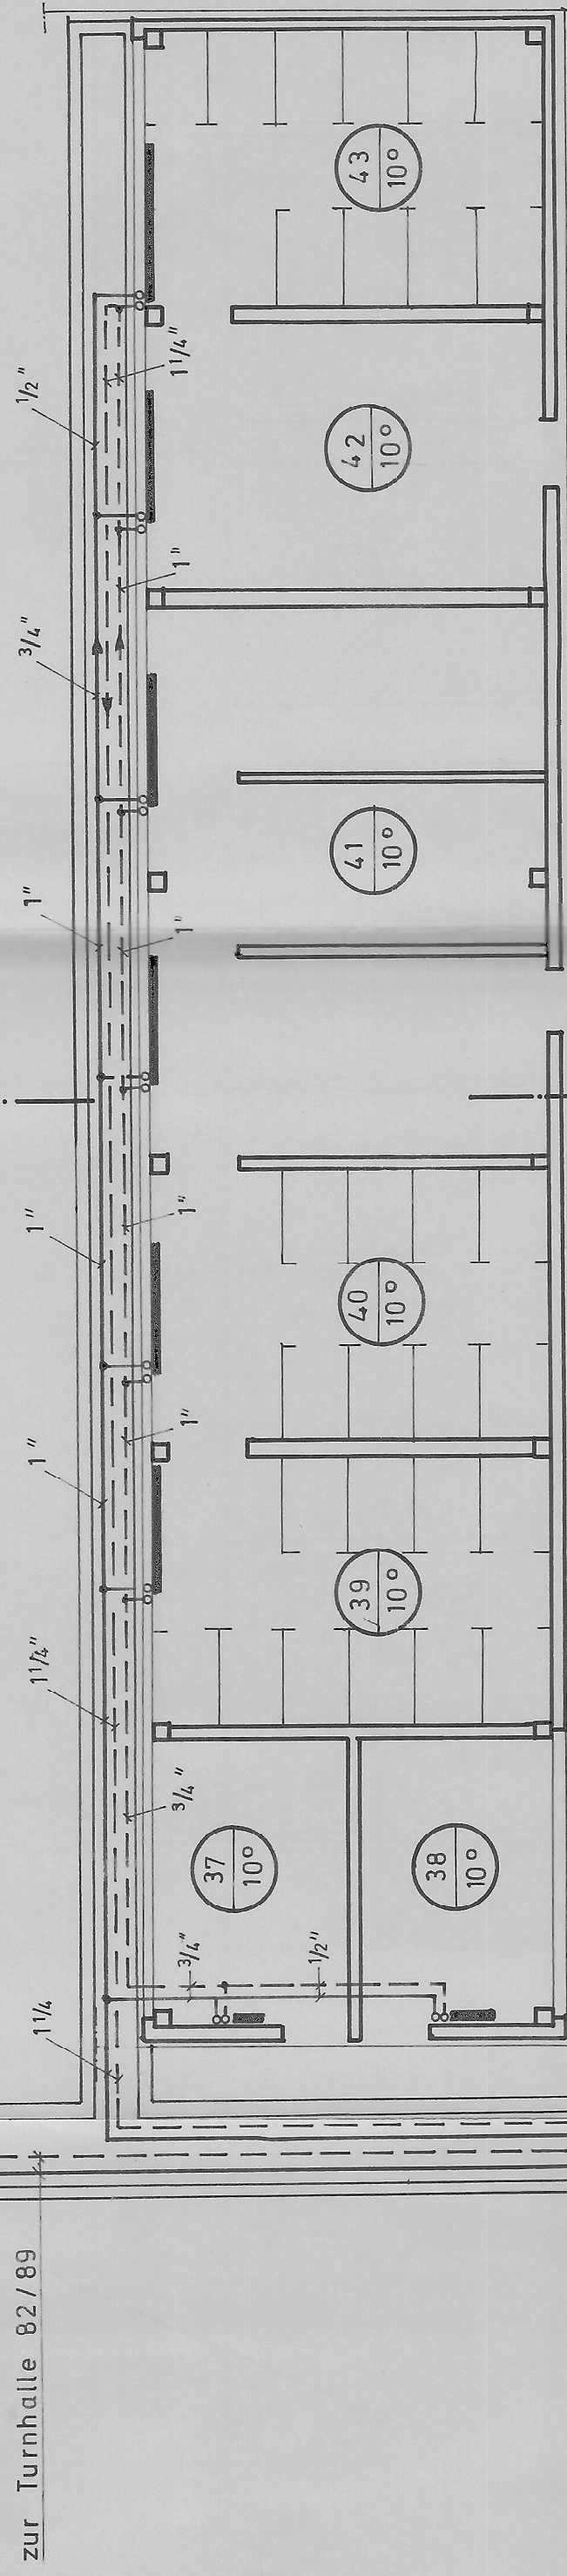


zur Turnhalle 82/69

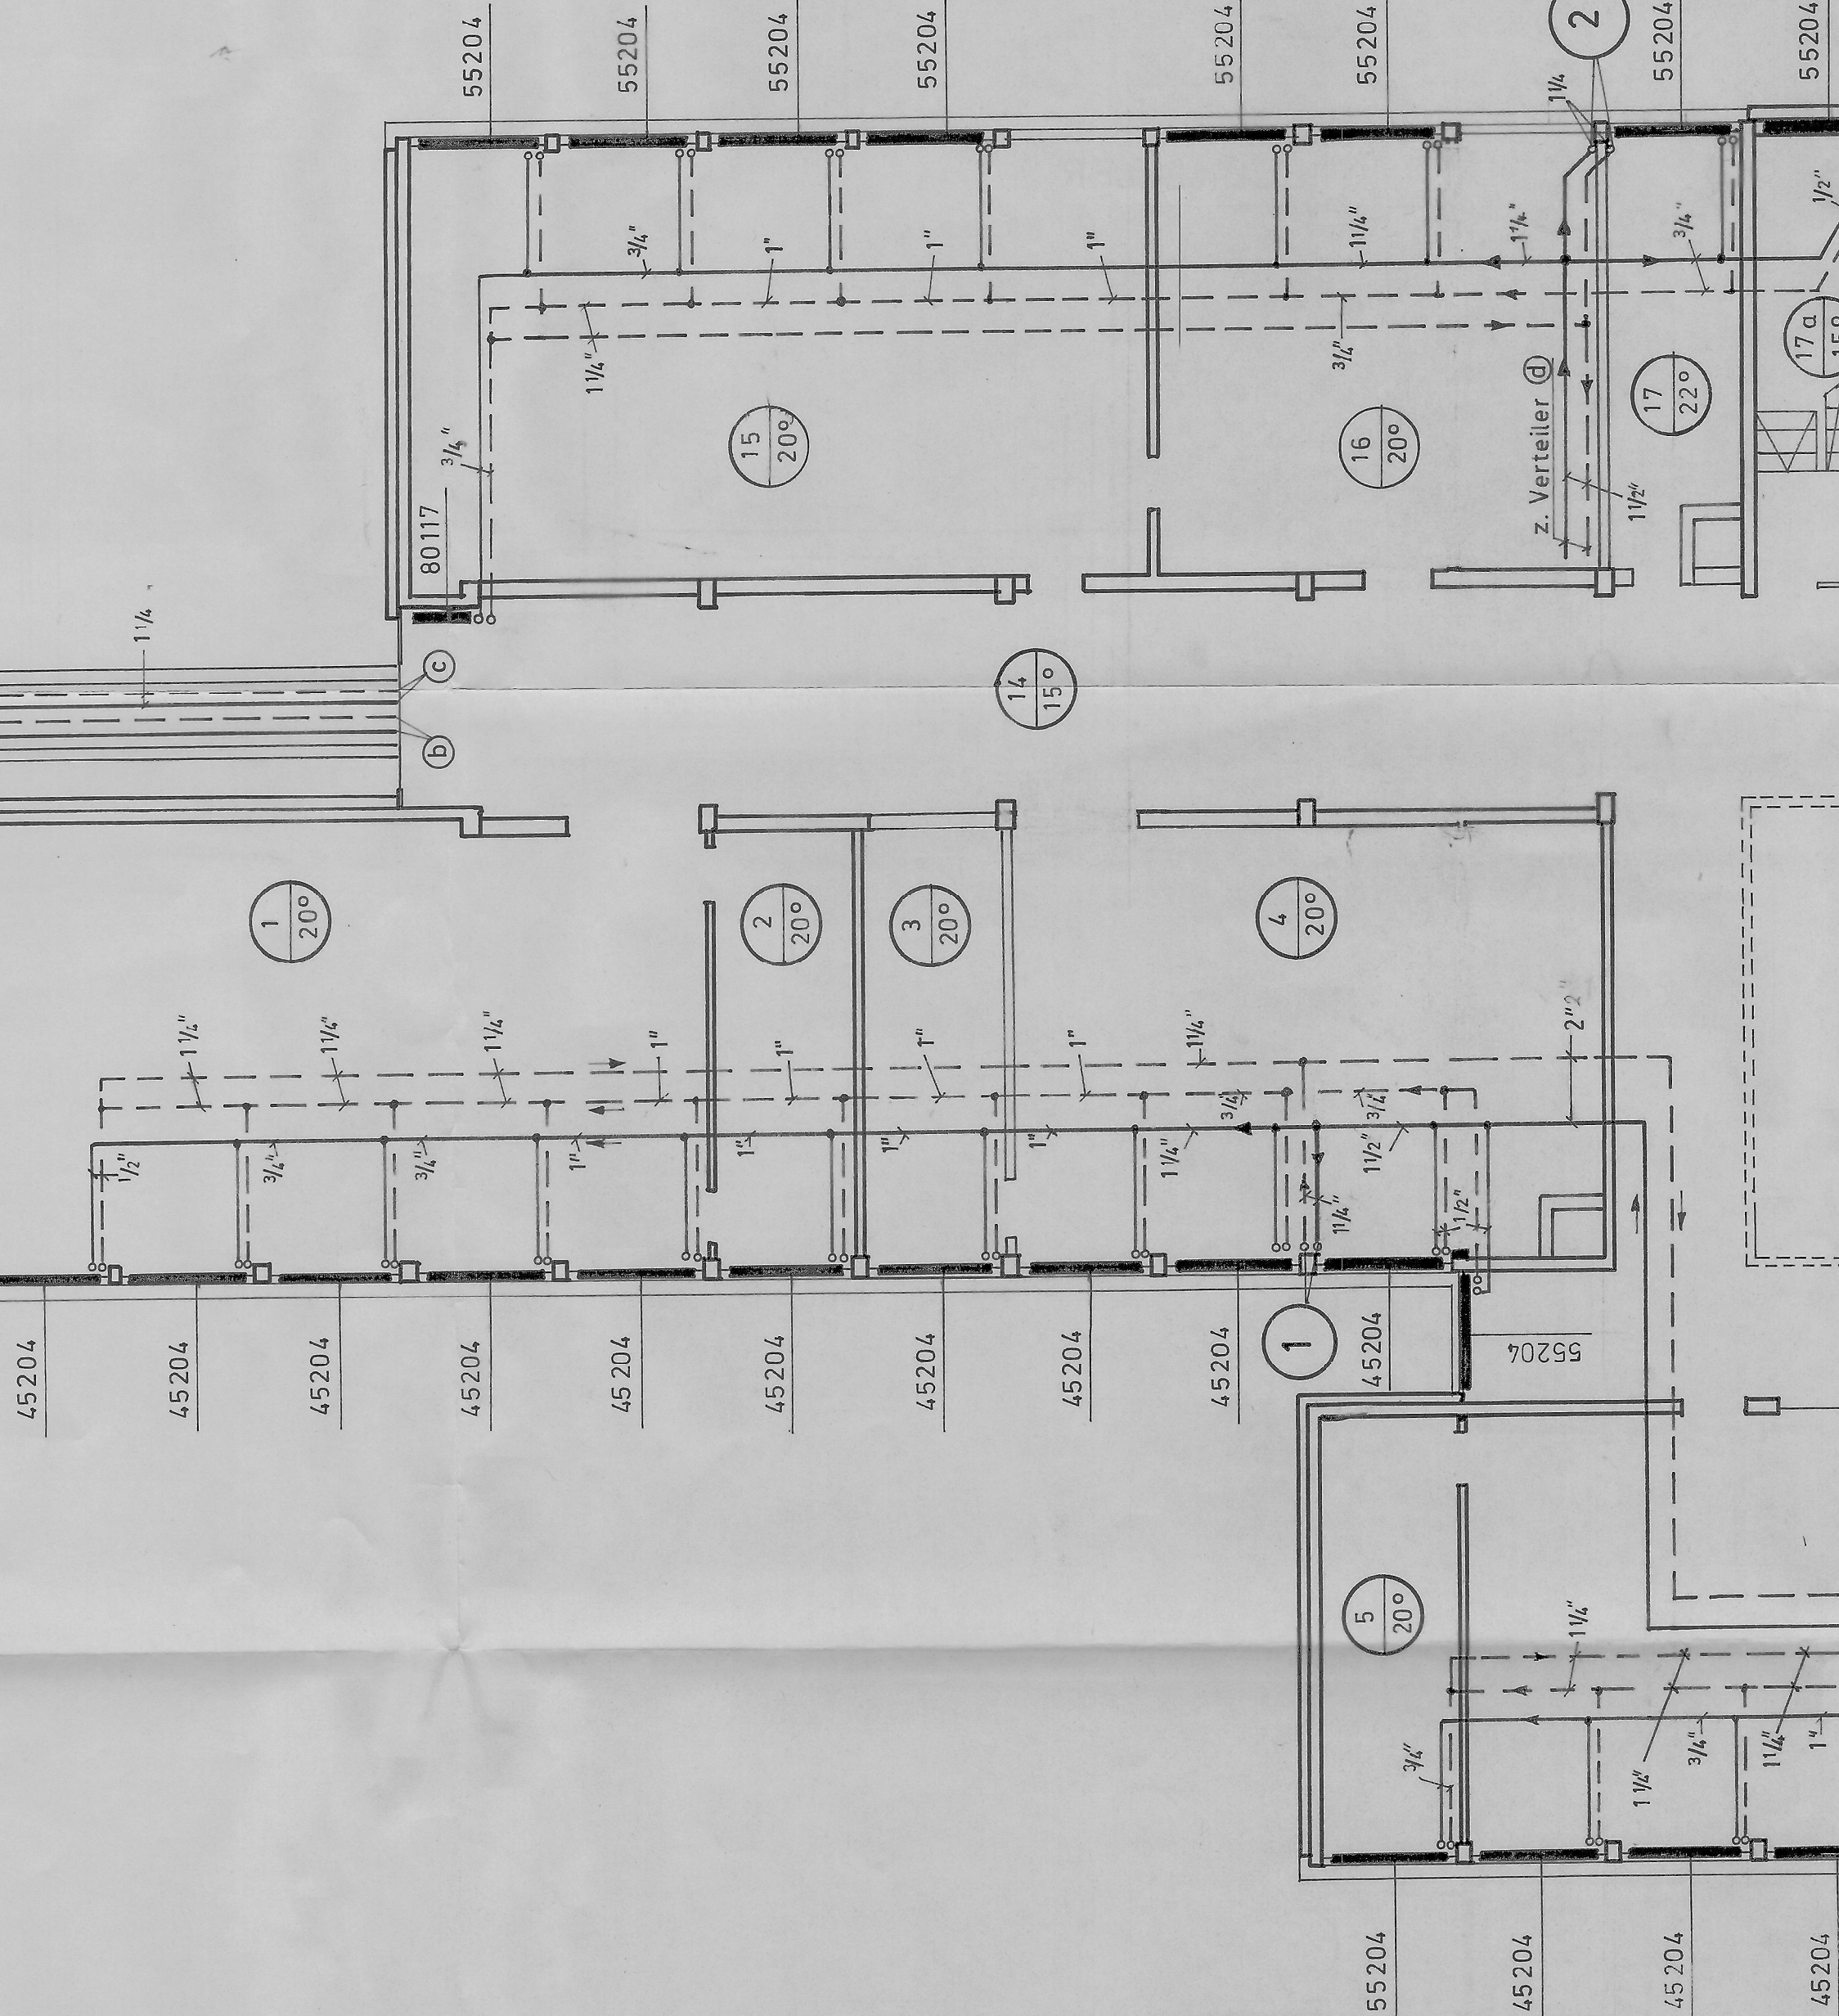


Schnitt G-H


Schnitt D-E siehe Zeichnung Nr. H69445 (1. Obergeschoss)

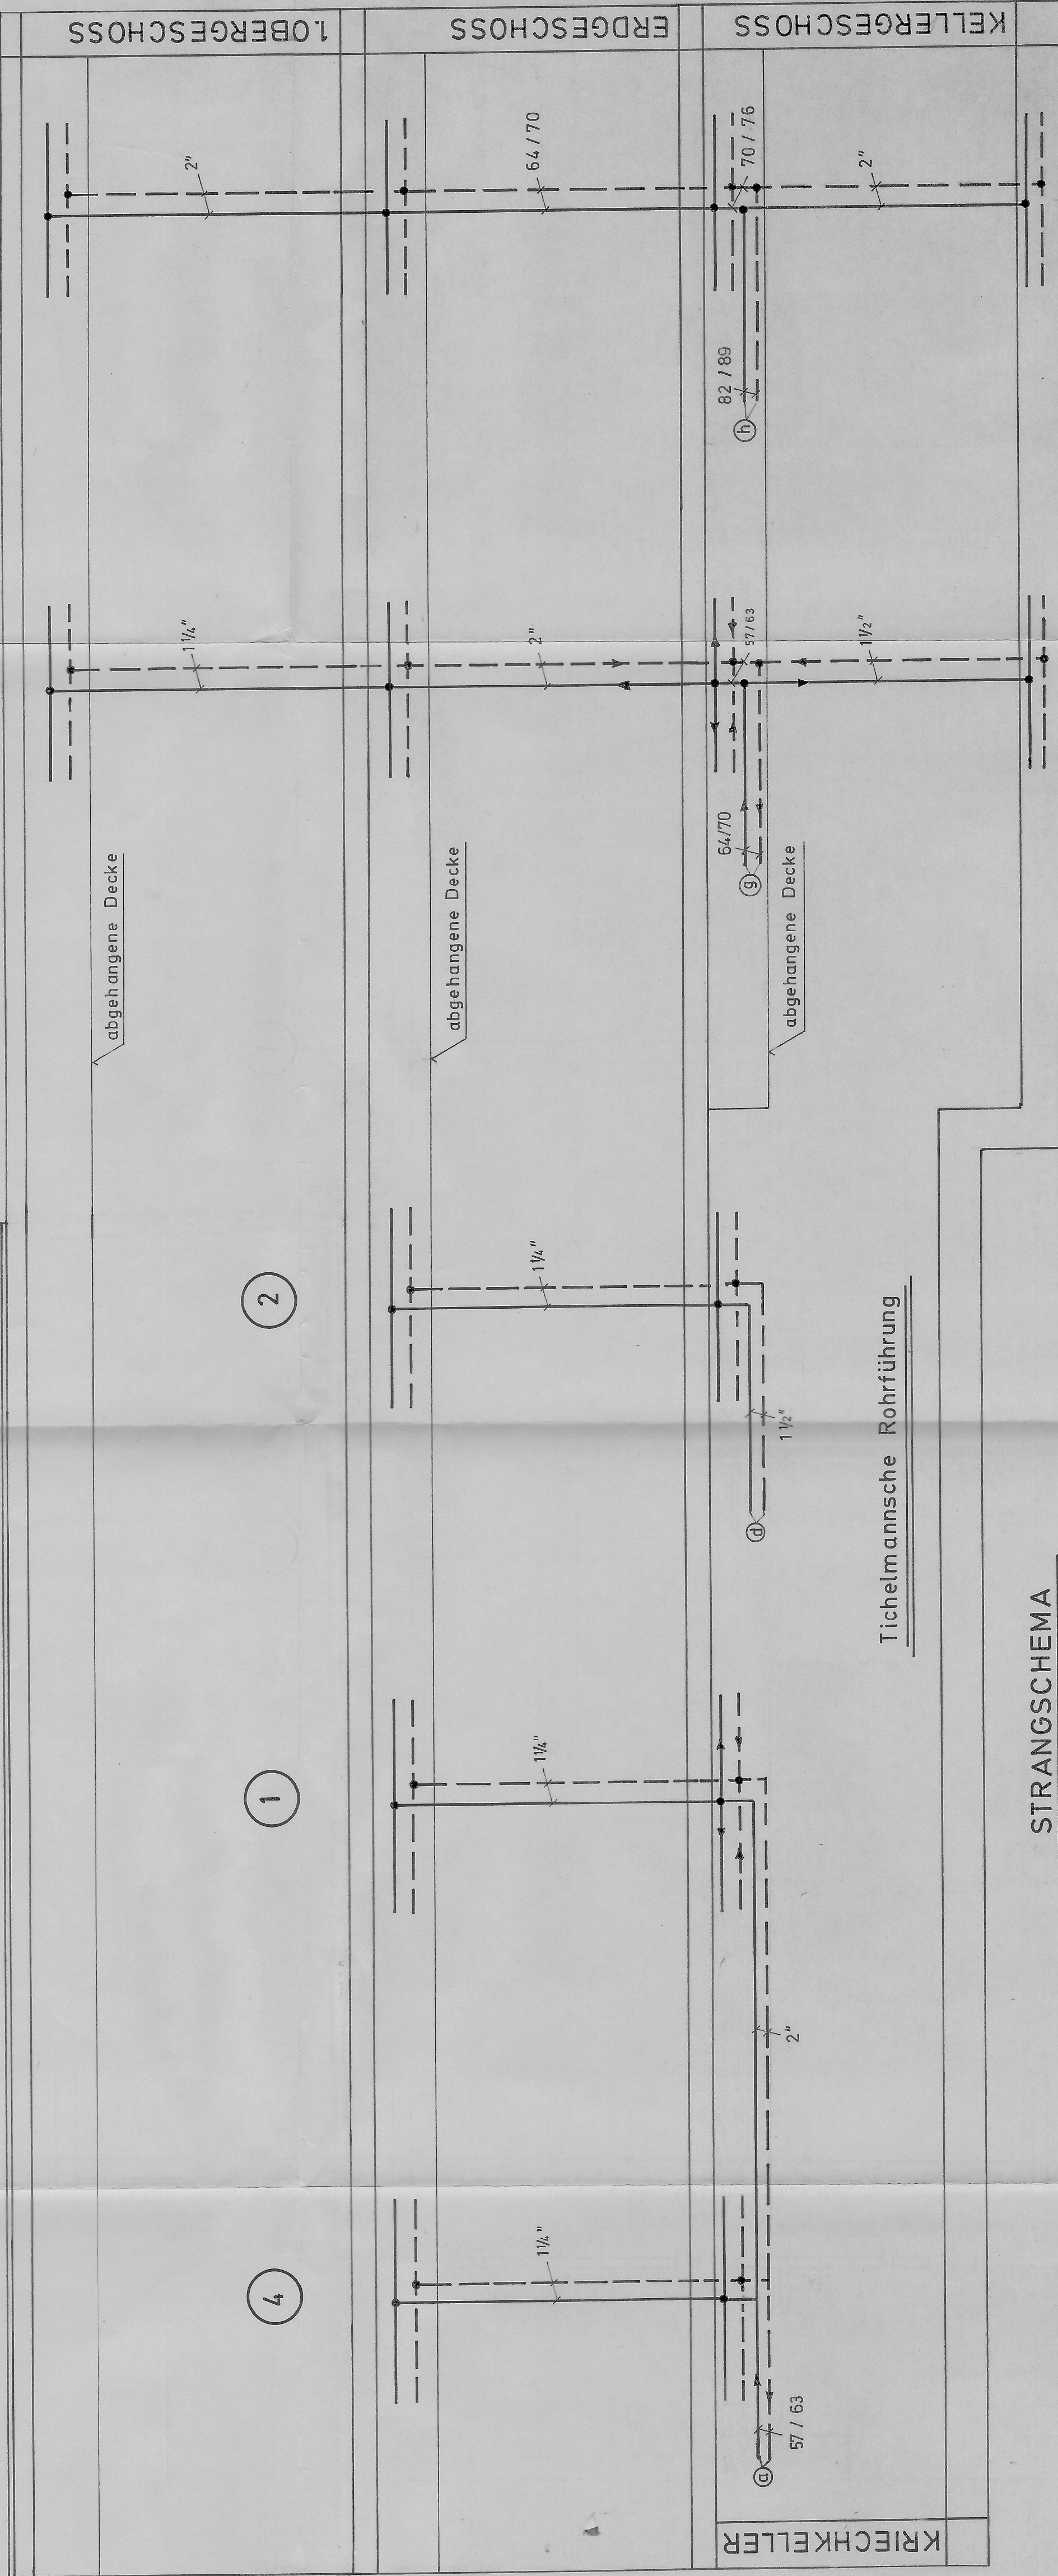


Schnitt D-E siehe Zeichnung Nr. H69445 (1. Obergeschoss)

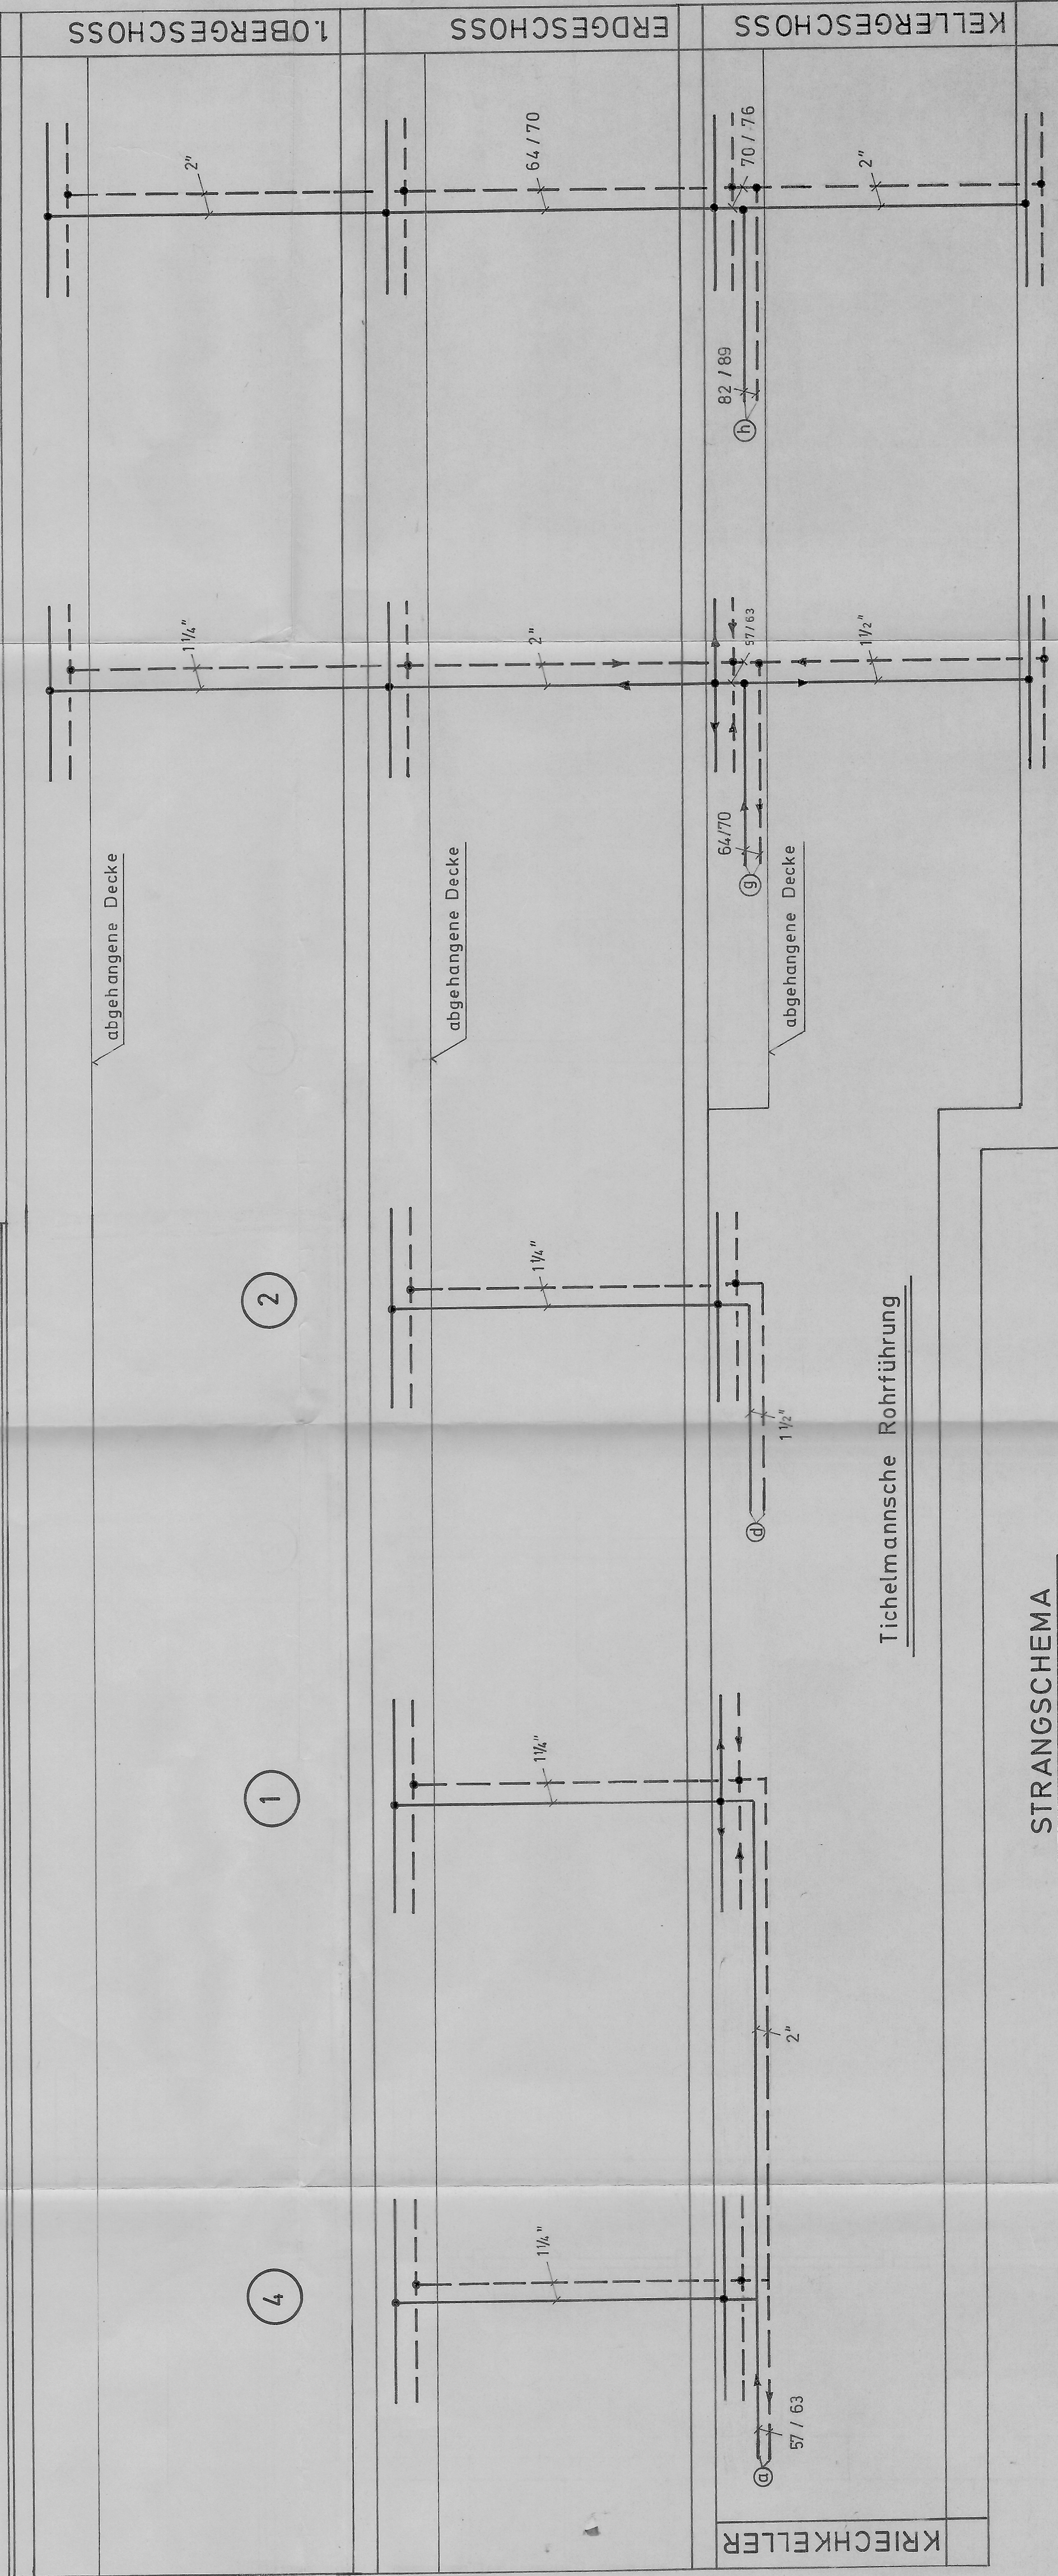


Schnitt D-E siehe Zeichnung Nr. H69445 (1. Obergeschoss)

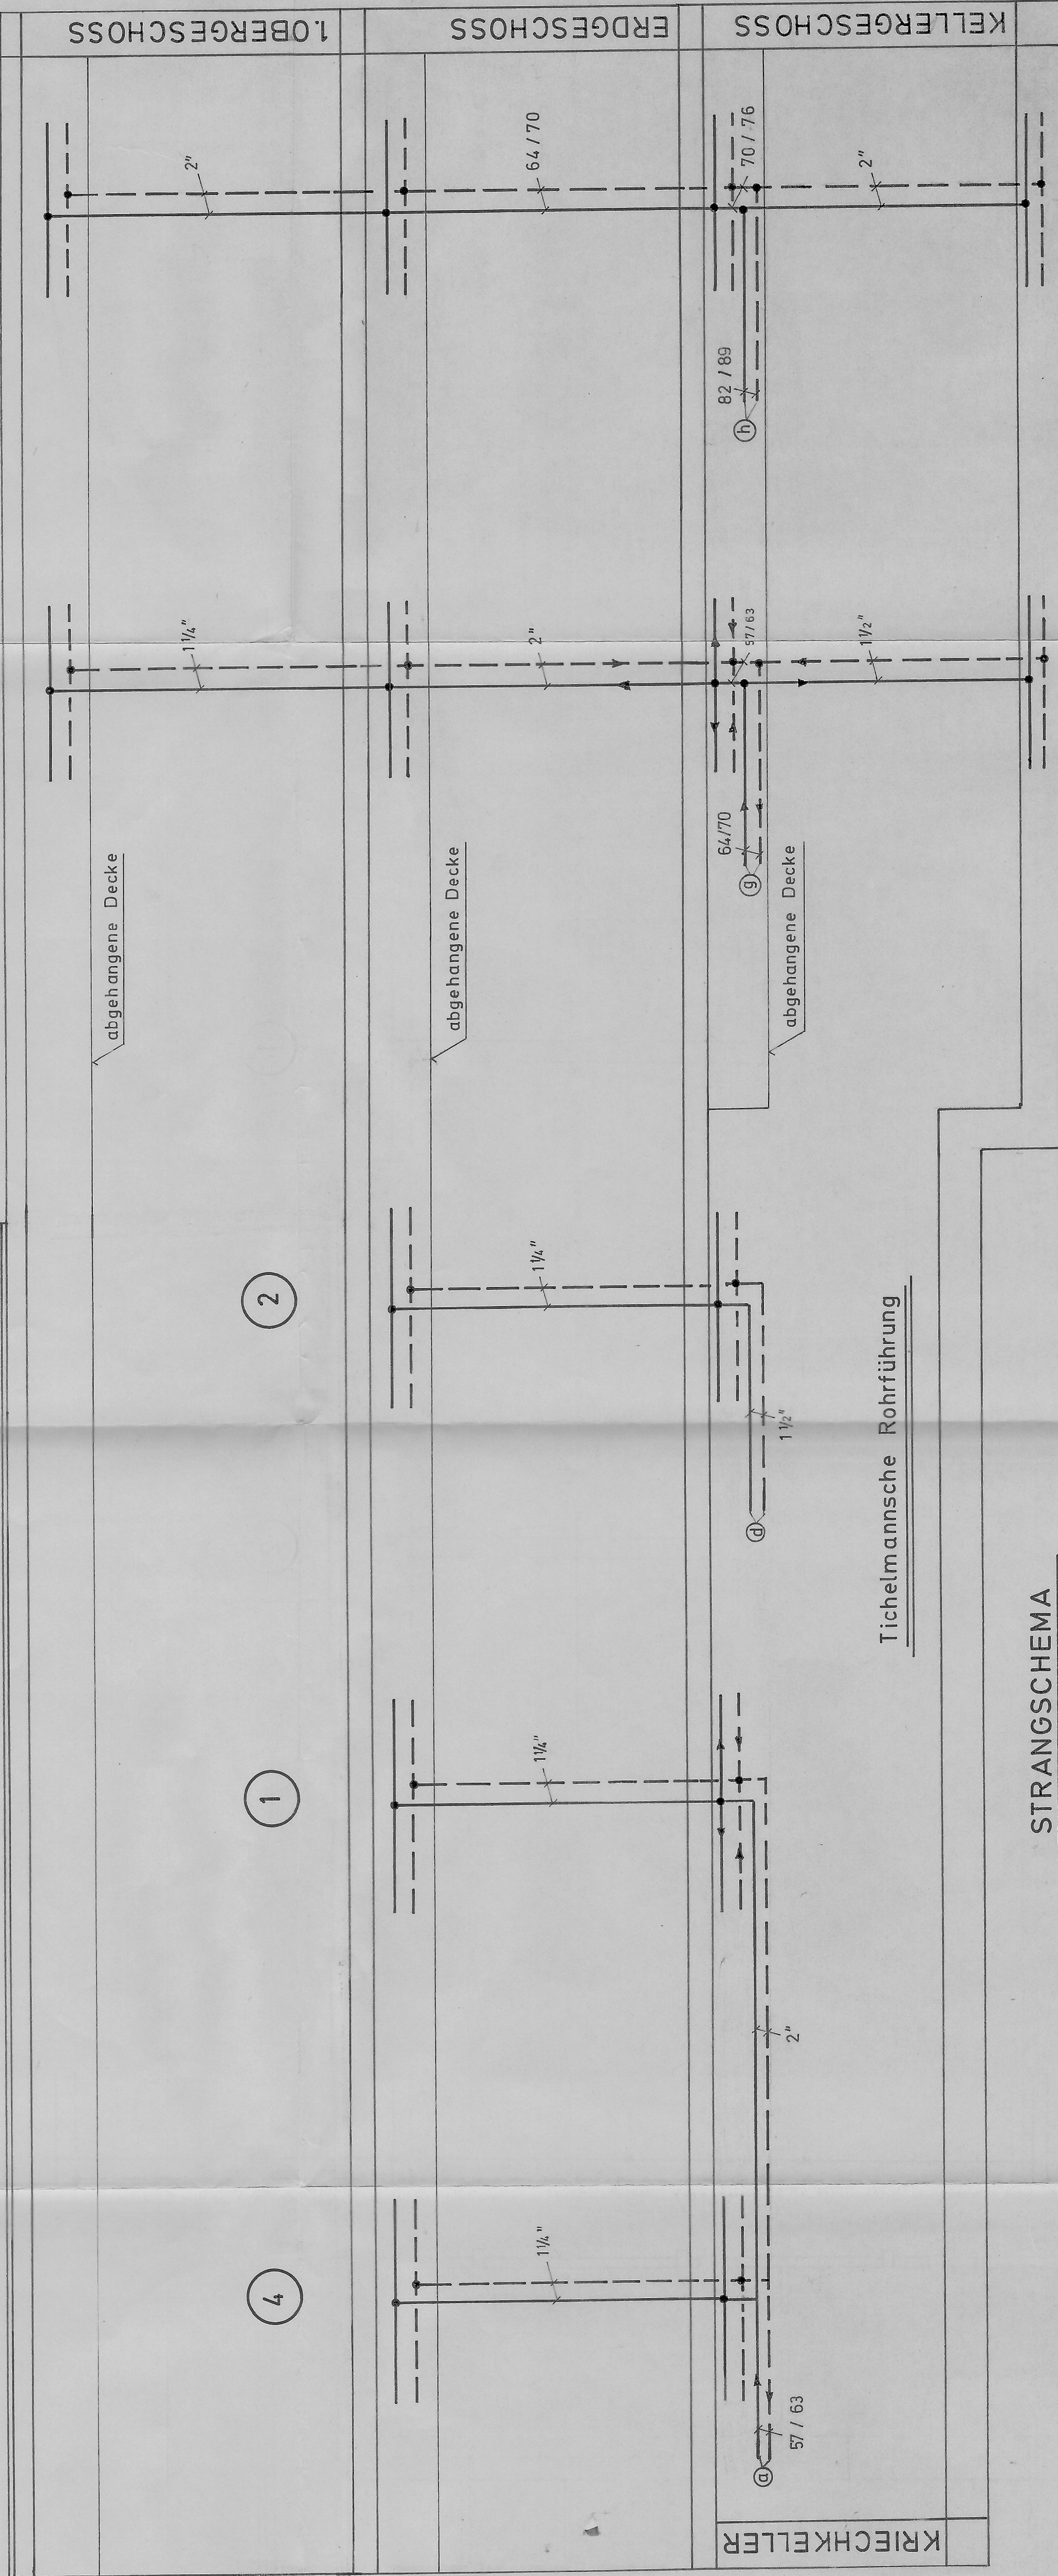

Schnitt D-E siehe Zeichnung Nr. H69445 (1. Obergeschoss)

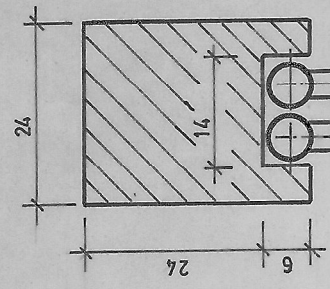

Anordnung der Steigstränge
Nr. 1, 2, 3 und 4
(MA.1102)

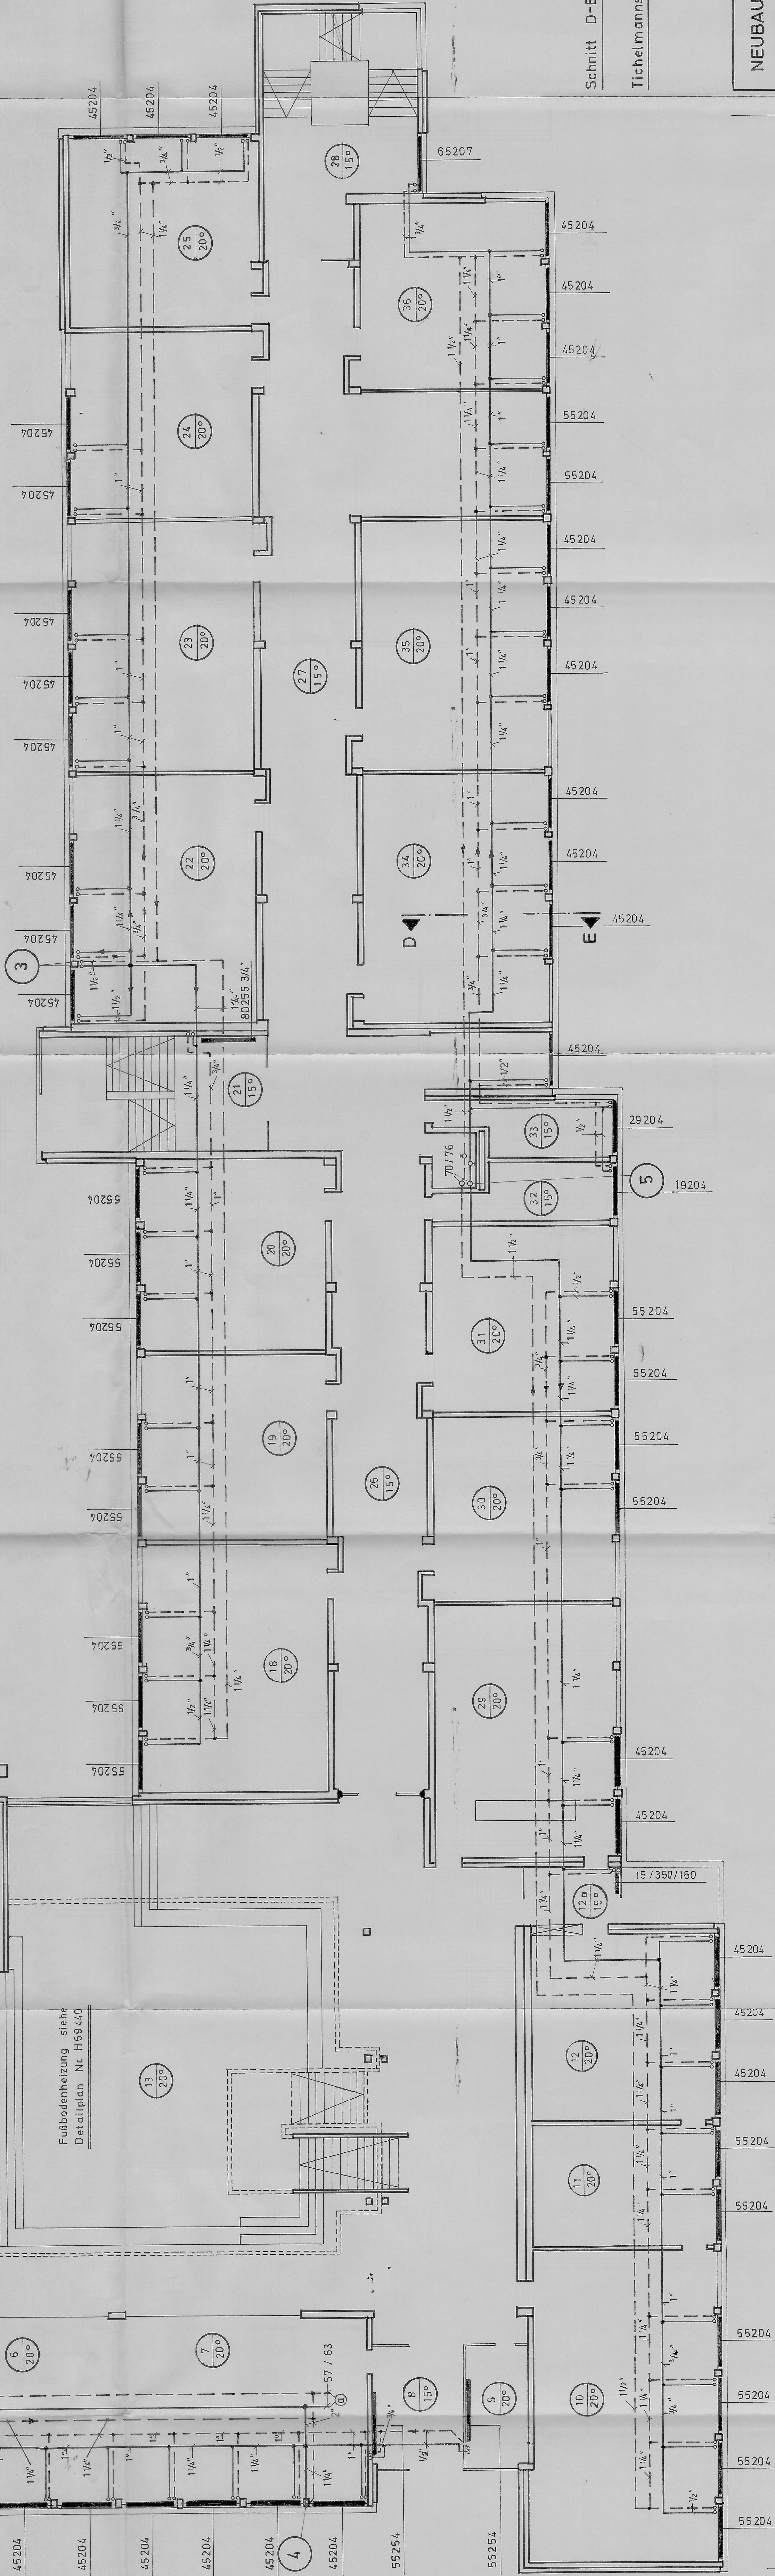

Verteilerleitungen in der abgehängenen Decke des Kellergeschosses anordnen