




VF = Vorlaufkühler
M = Maximalbegrenzer

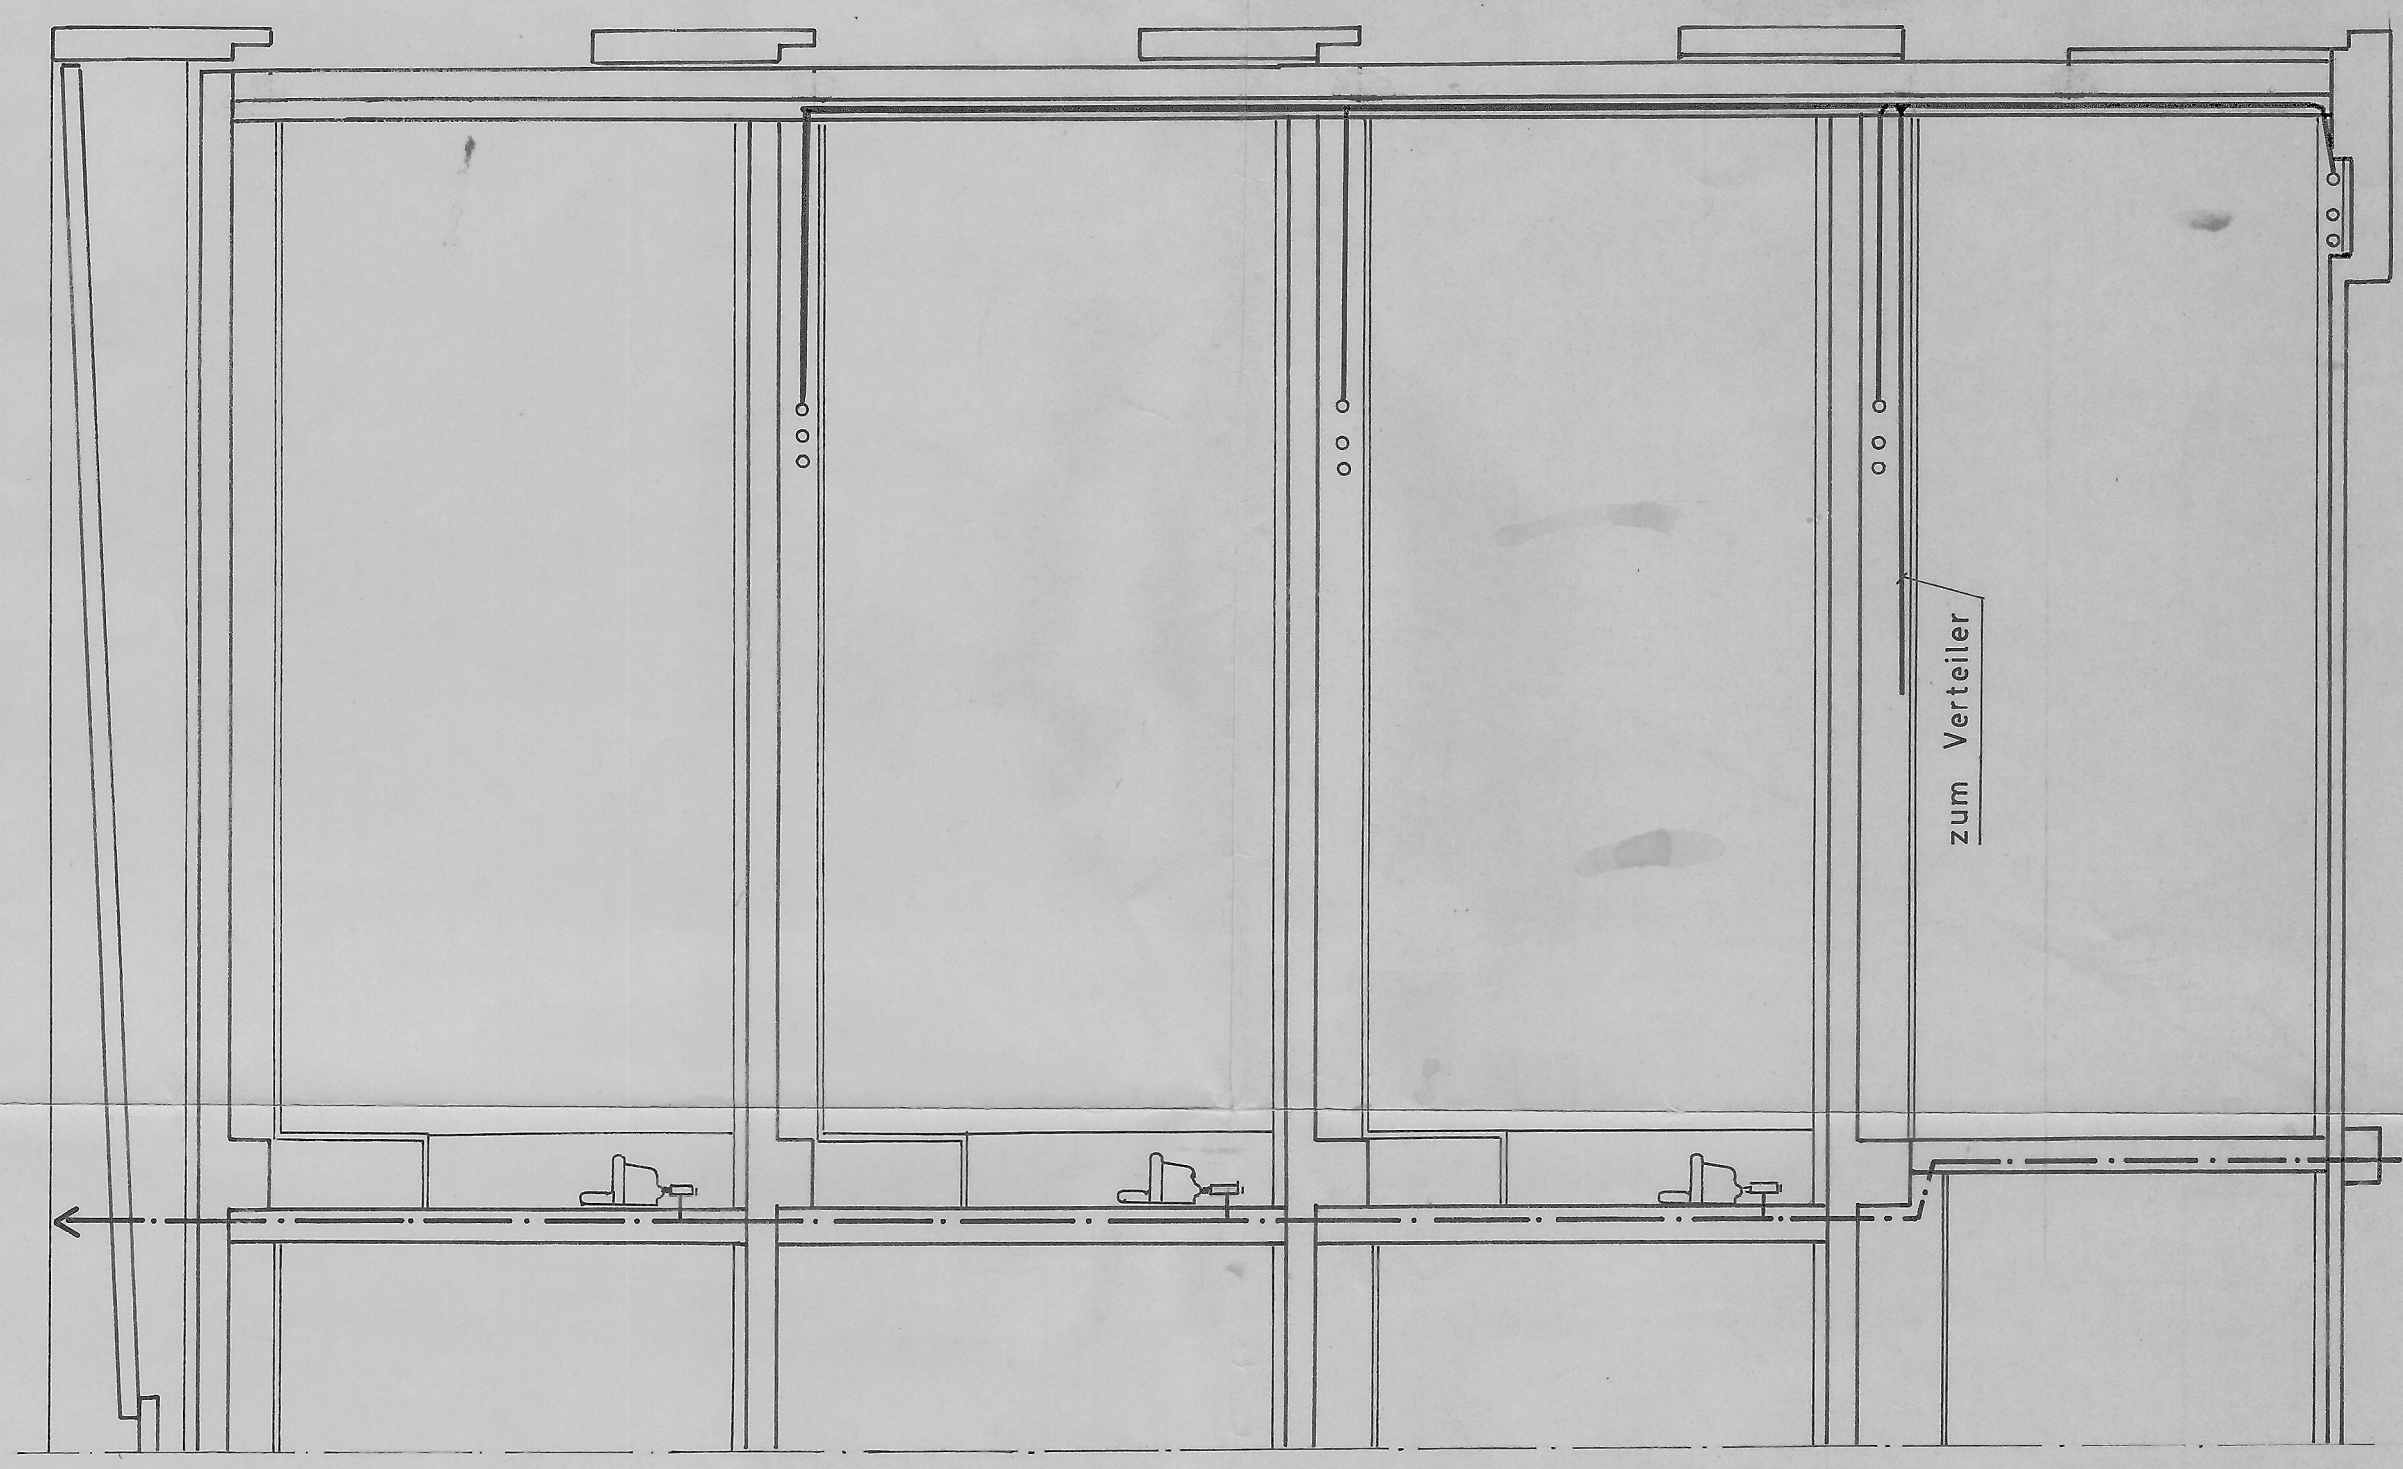

Schnitt D-E
(M 1:10)

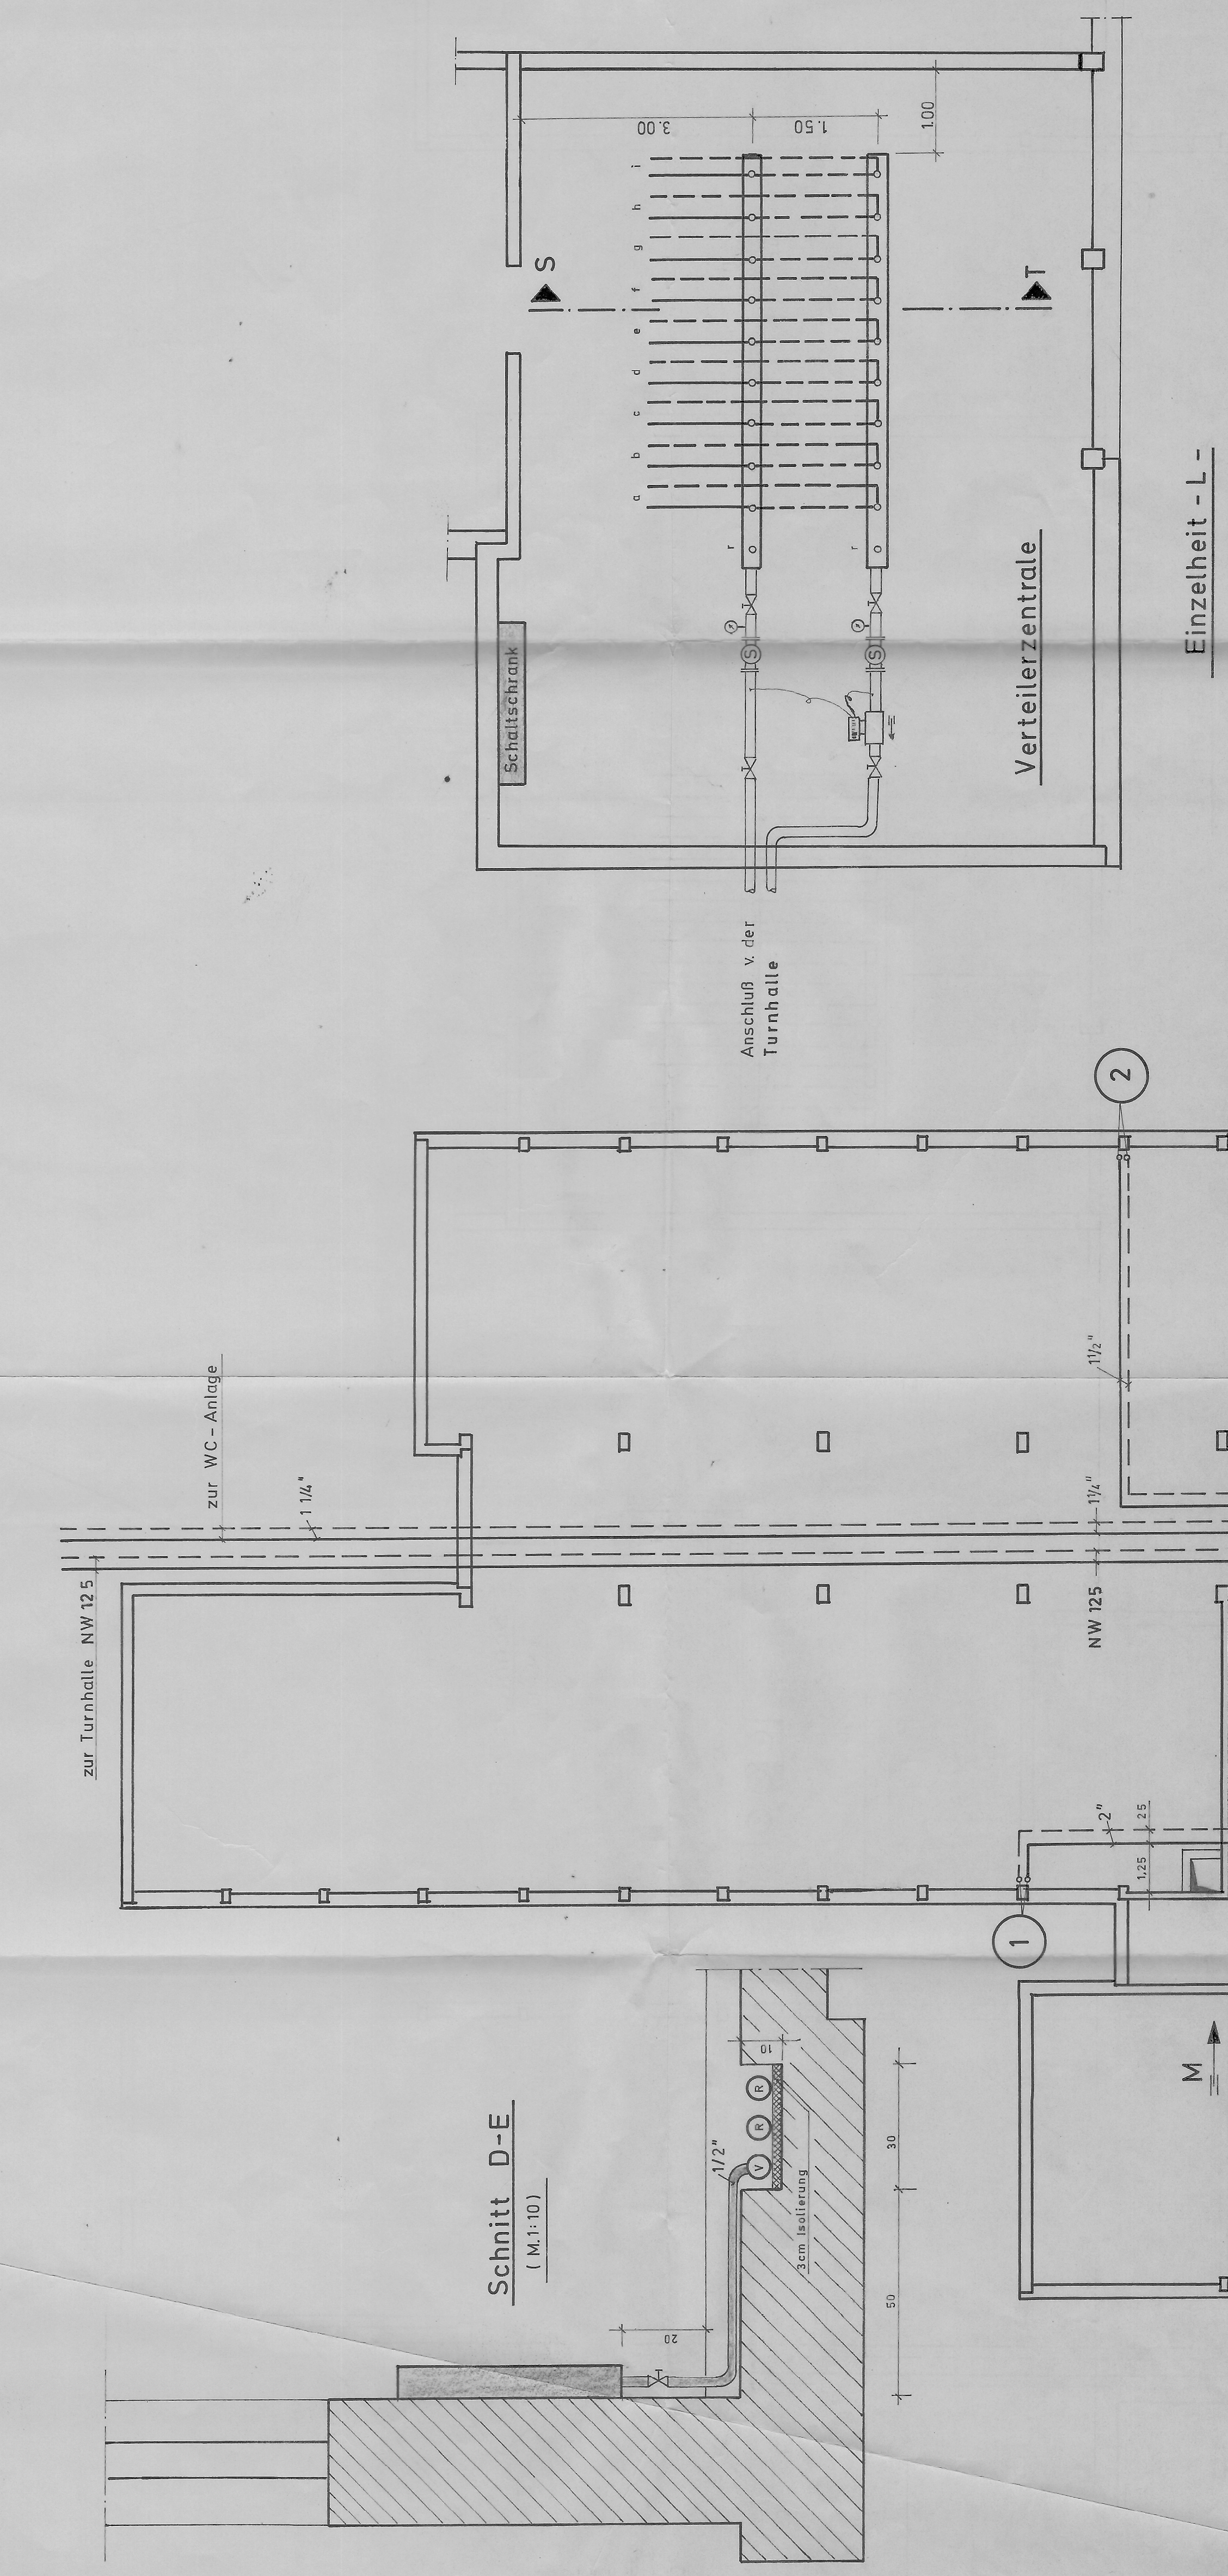


Einzelheit - L -

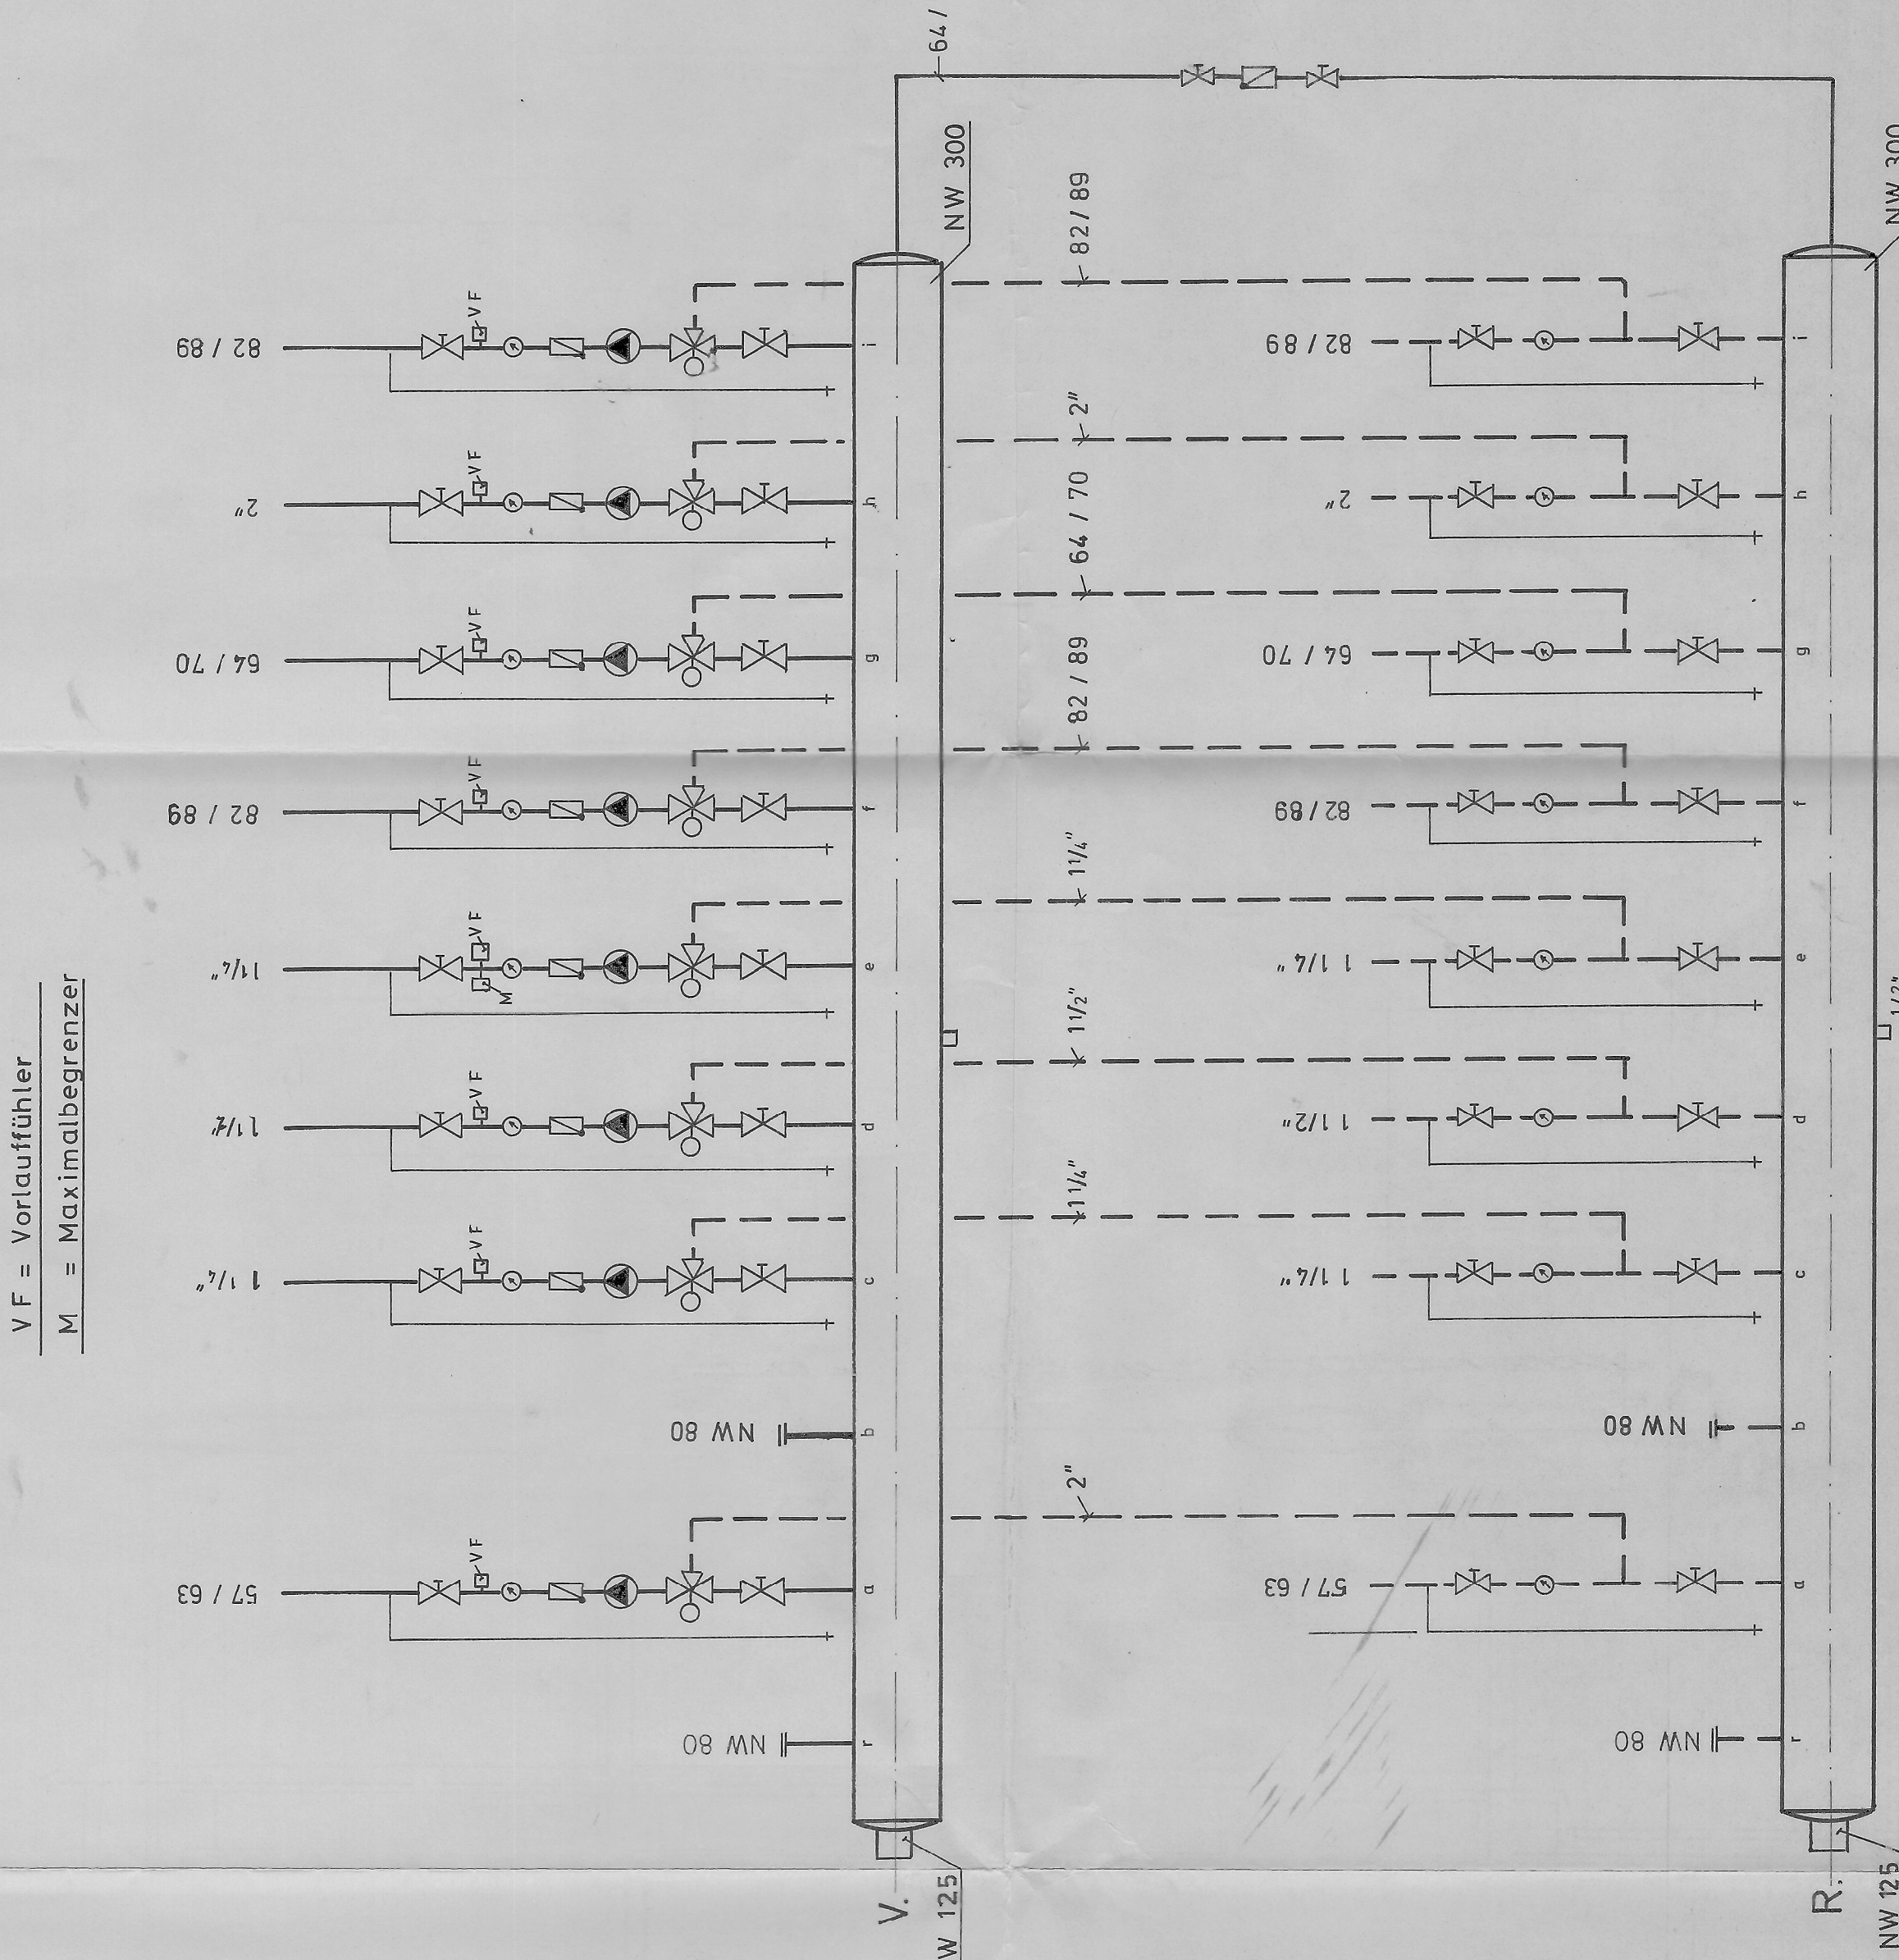

Heizungsverteiler
(versetzt gezeichnet)

Schnitt Q-R
(M 1:50)

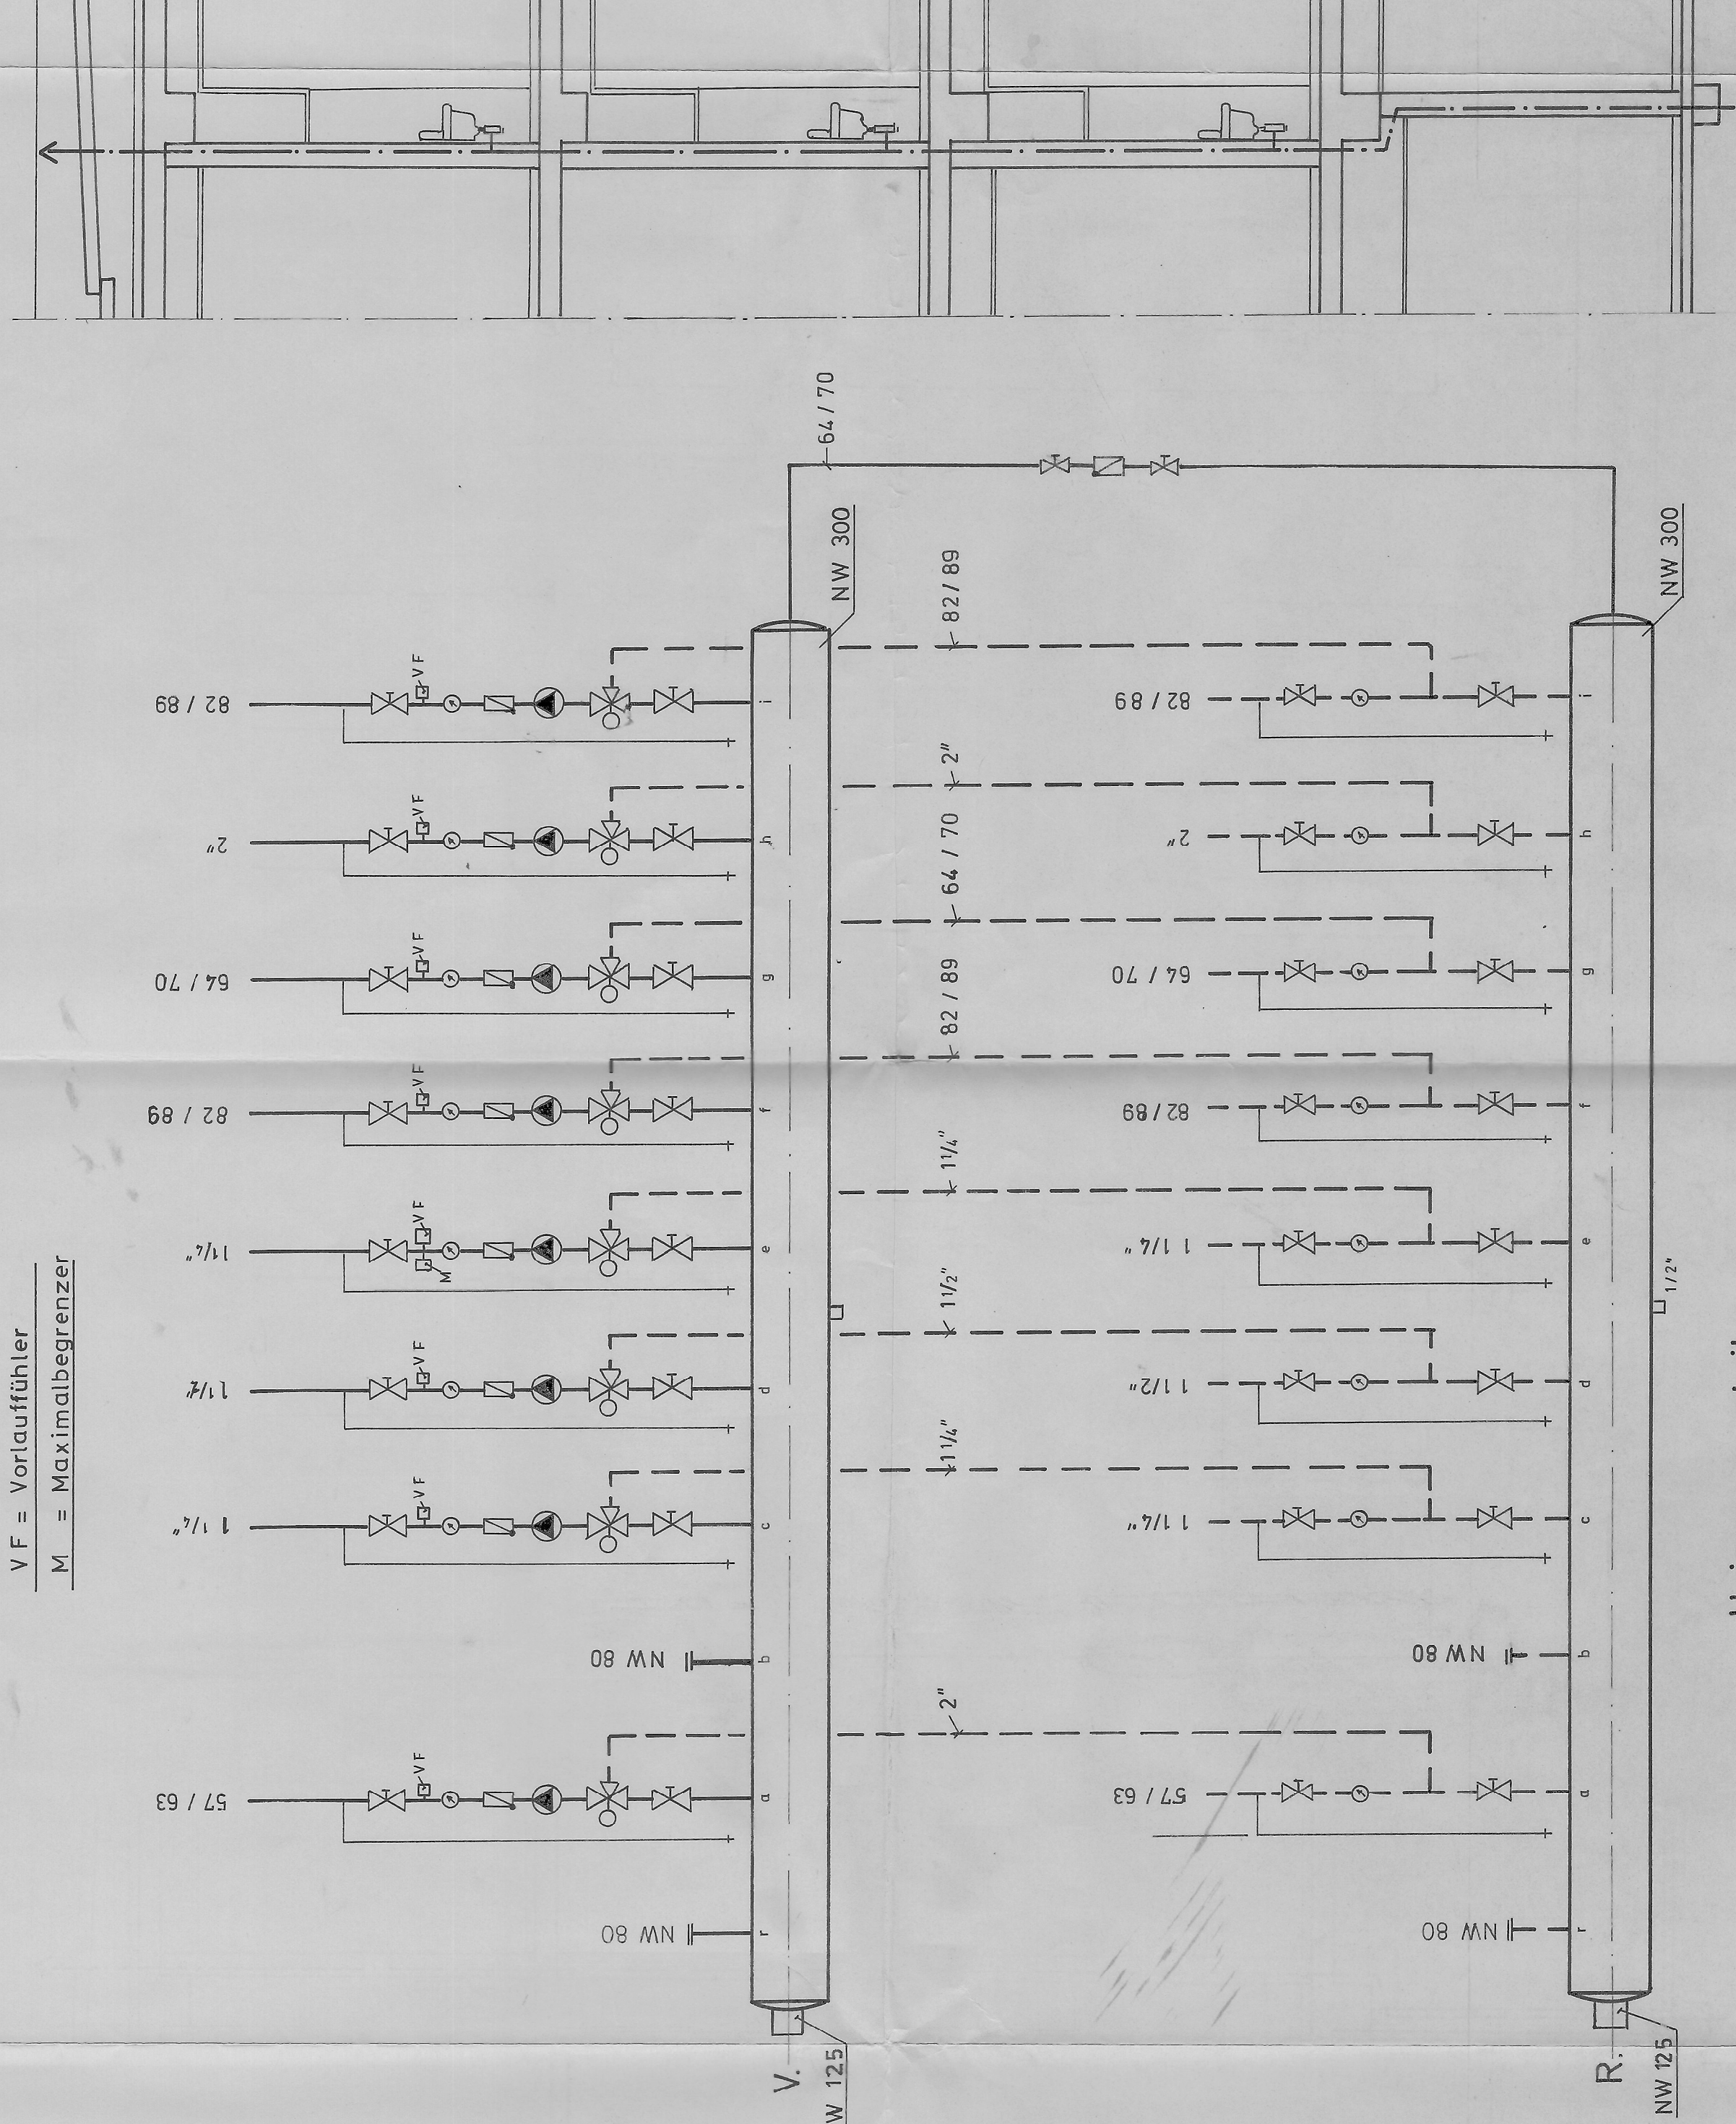

Schnitt S-T

