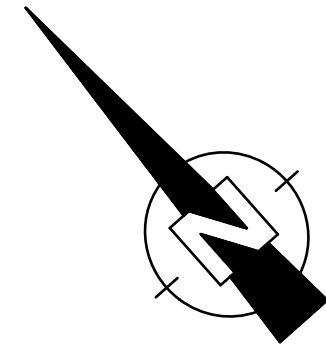
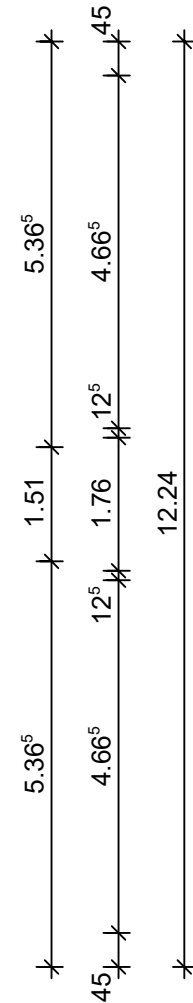
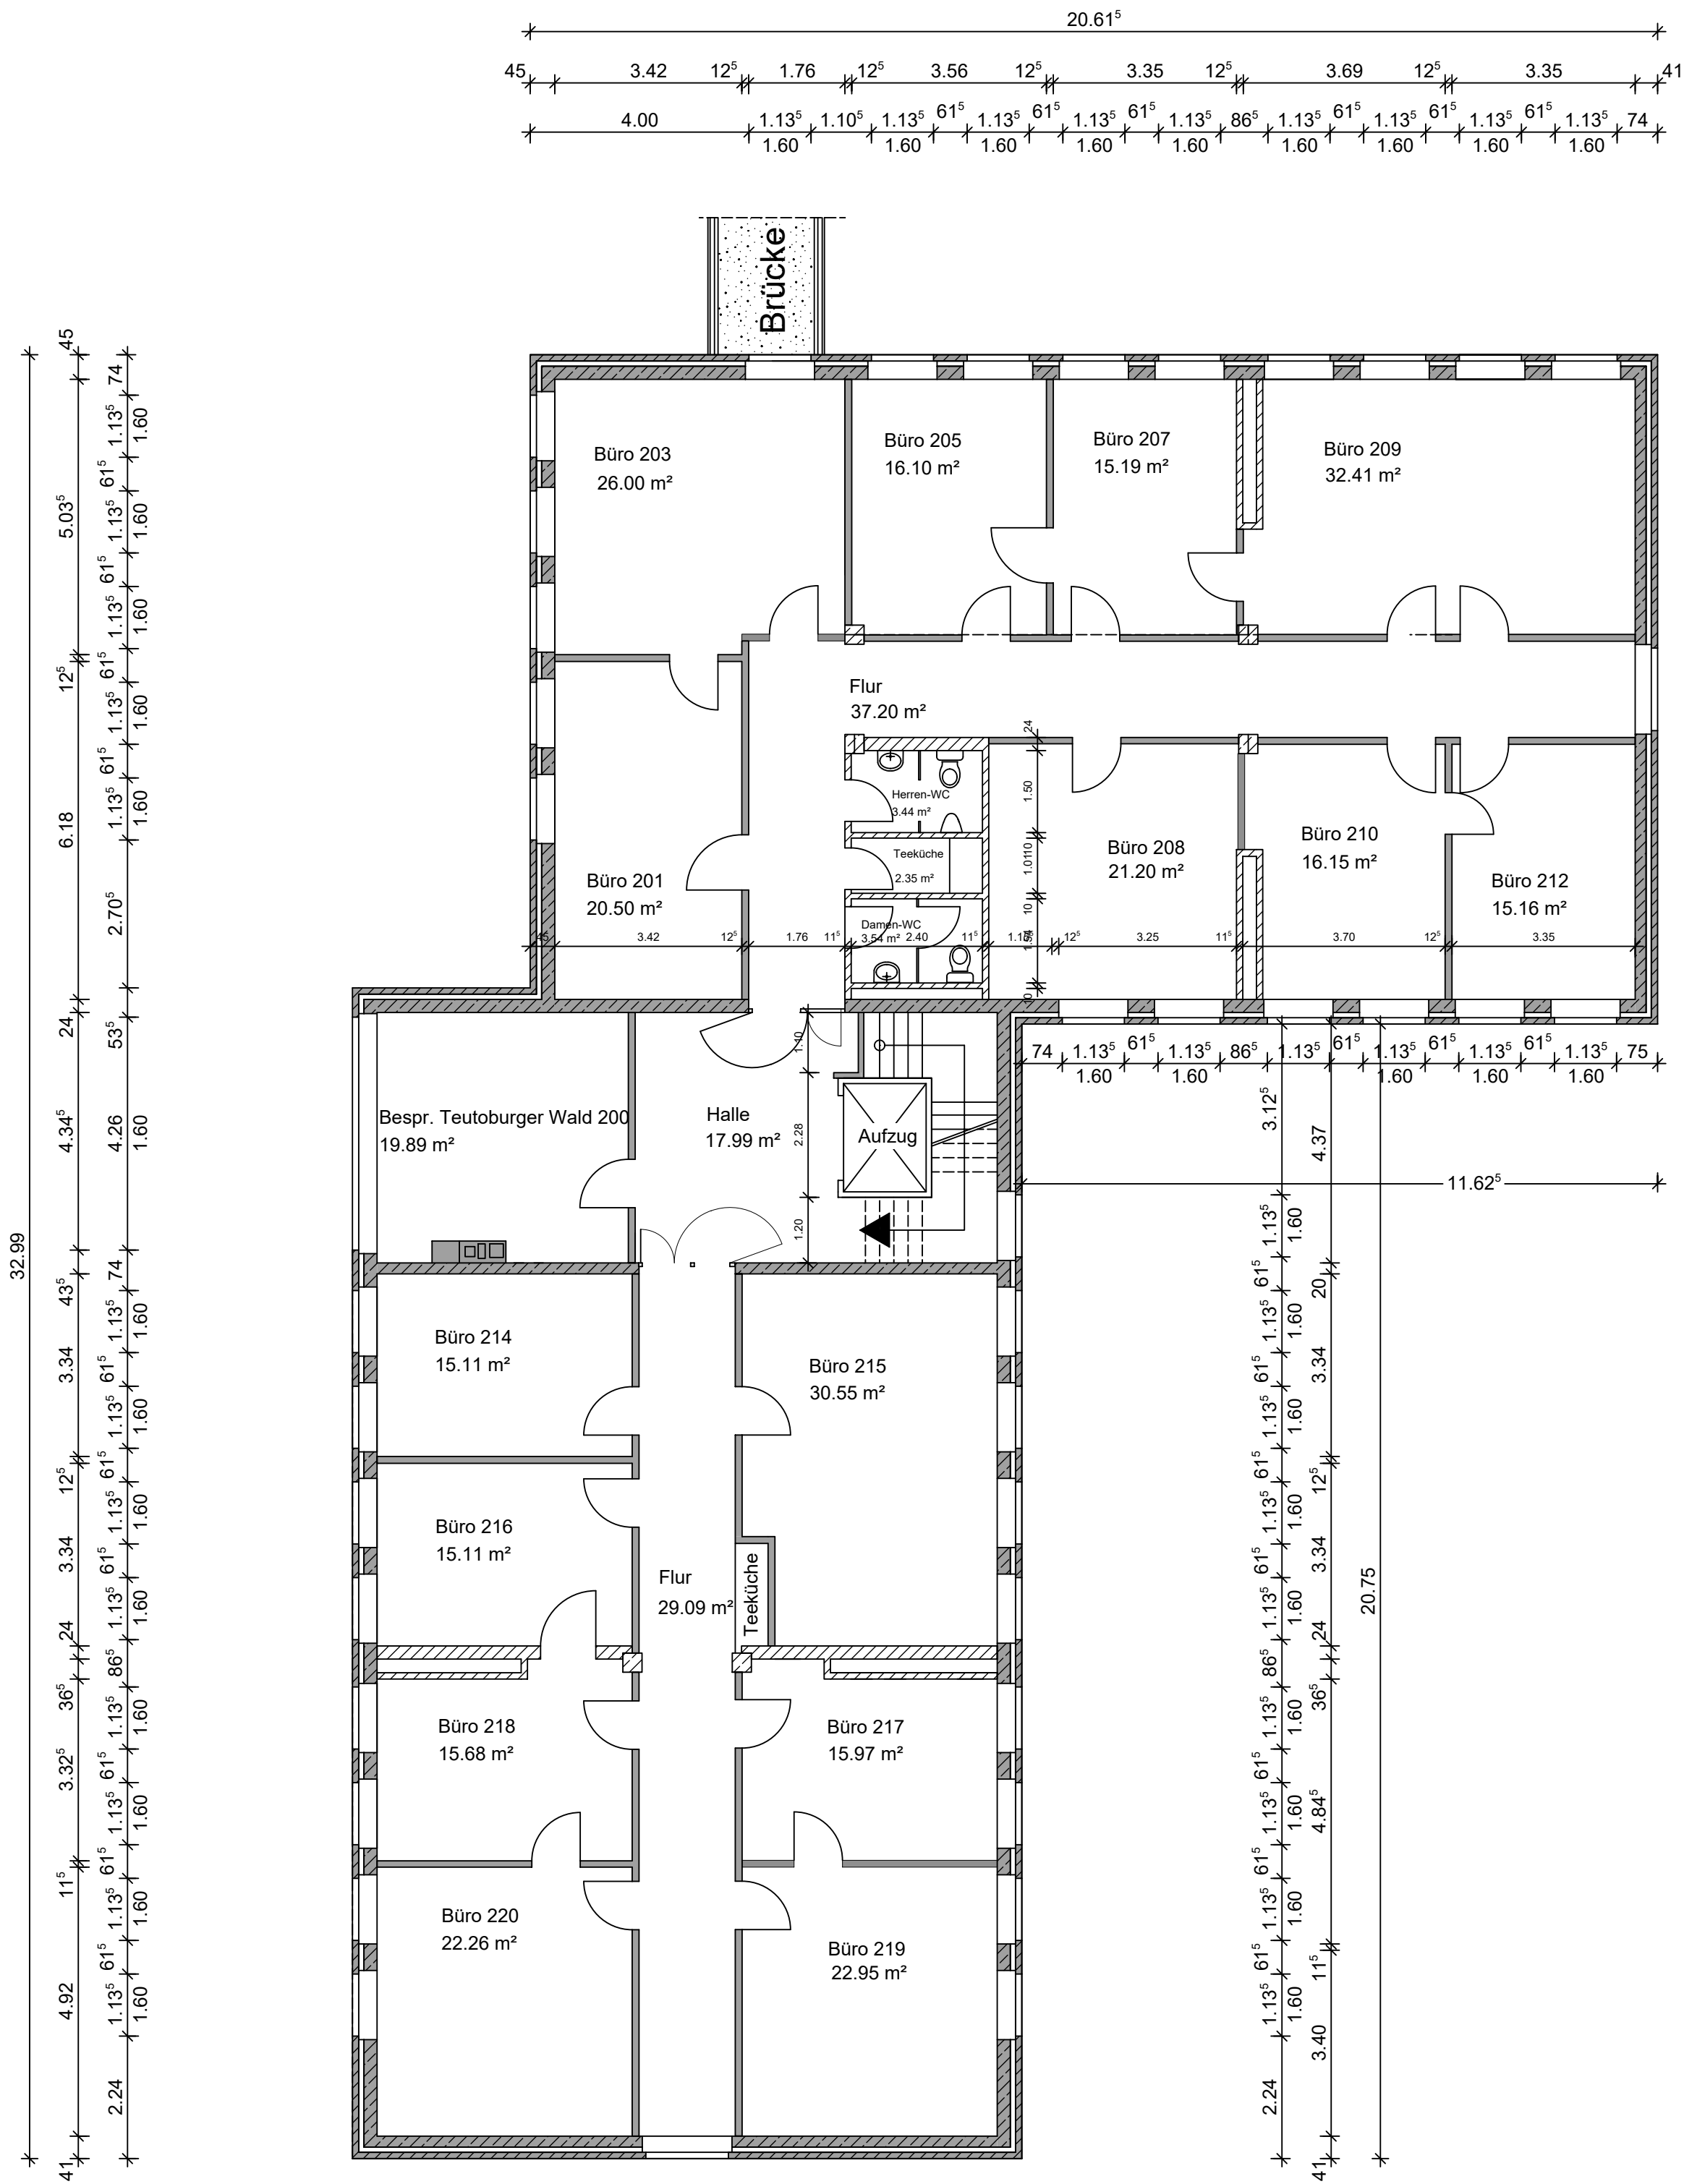


ibb Stadt Ibbenbüren Der Bürgermeister		Fachdienst Facility-Management	
Bestandsplan		Roncallistraße 3 - 5 49477 Ibbenbüren Telefon: 05451/931-0	
		gezeichnet	Fen.
		geändert	
		Datum	27.04.2021
		Blatt Nr.	04
		Maßstab	1: 100
Stadt Ibbenbüren Technisches Rathaus Roncallistraße 3 - 5 49477 Ibbenbüren			
Objekt			
Plan		2. Obergeschoss	
i.A. _____ der Planverfasser		i.V. _____ der Bauherr	