



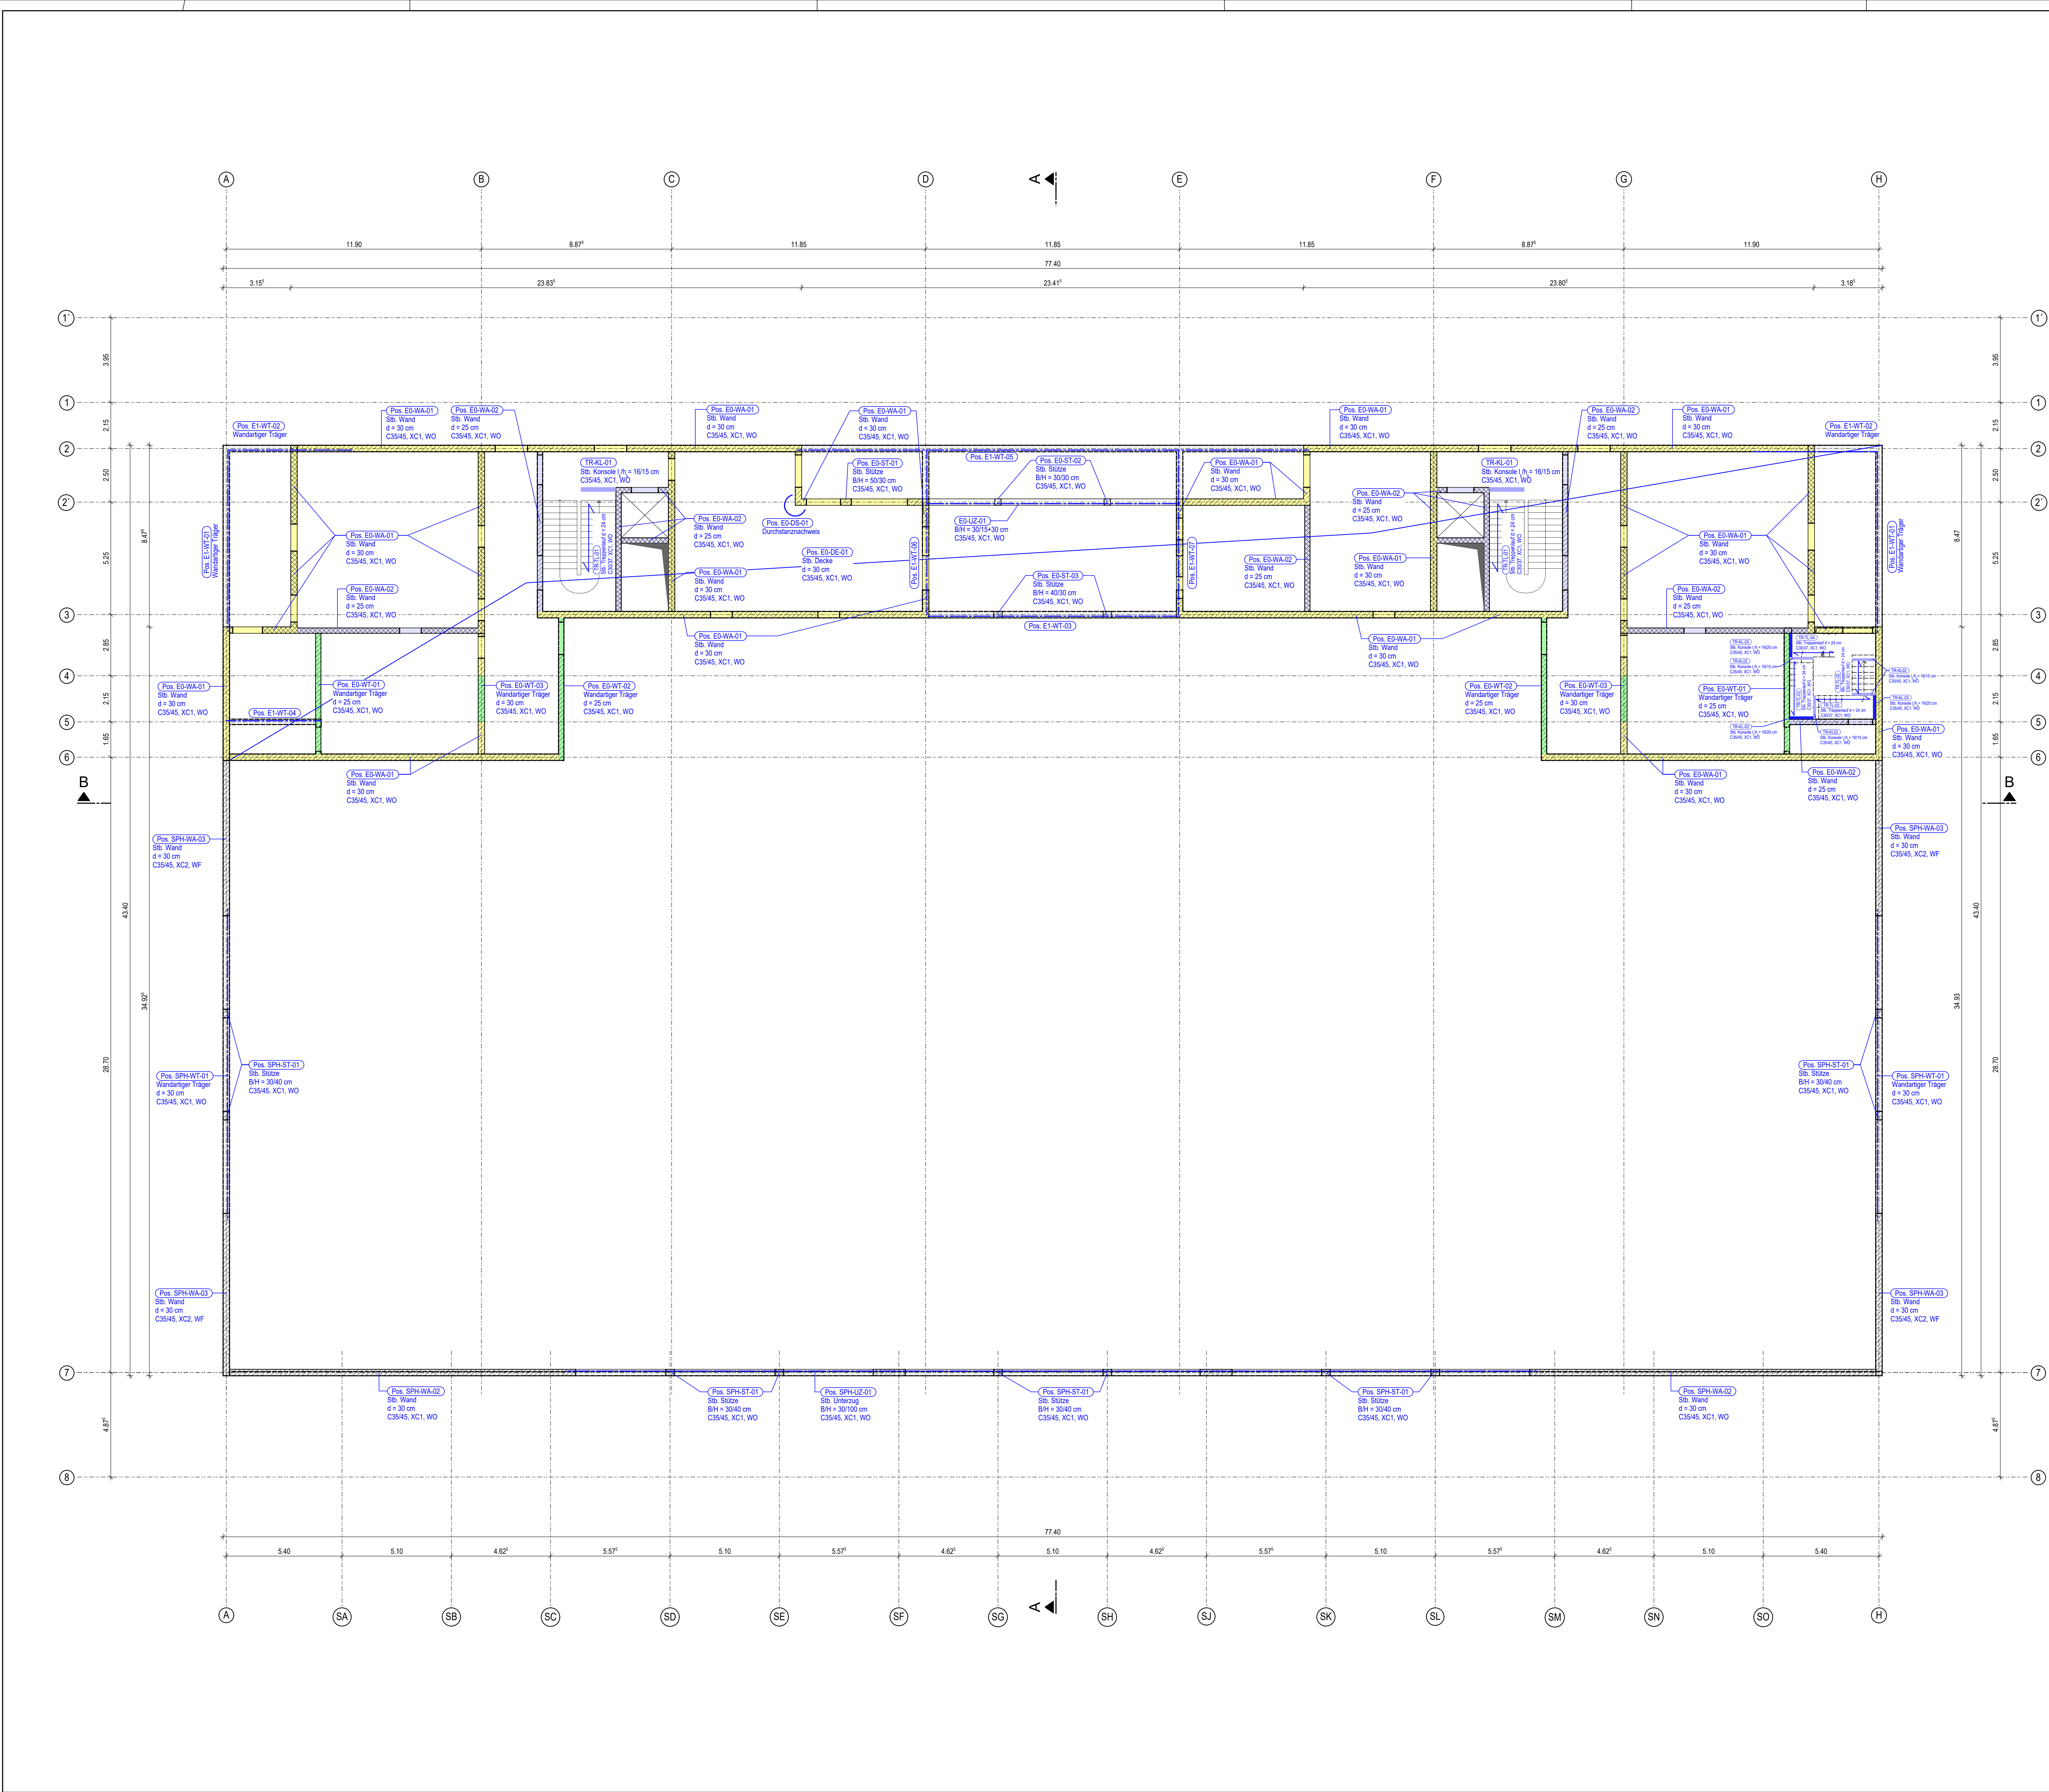

Legende									
Sämtliche Maße sind vor Baubeginn zu prüfen!

Index:	Planstellung / Änderung:	Datum:	Ges.
Übersicht:			

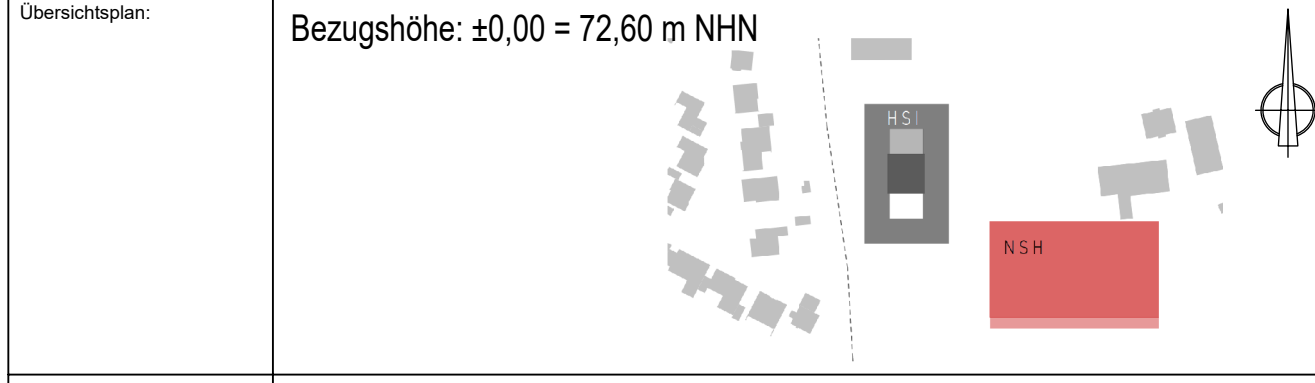

Beauftragter:	Neubau einer Fünfsach-Sporthalle Am Sportzentrum 34 49479 Ibbenbüren
Bauherr:	Stadt Ibbenbüren Alte Münsterstraße 16 49477 Ibbenbüren Tel.: 054519310 Mail: info@ibbenbuere.de
Gebäudeplanung:	
Tragwerksplanung:	
Planart:	Positionsplan
Planbezeichnung:	NSH - Ebene + Decke über Erdgeschoss
Leistungsphase:	4
Datum:	29.04.2026
Proj.:	ch.S.
Maßstab:	1:100
Plan Nr.:	HSI-TWP-4-NSH-PP-EG-201
Index:	00