



Schnitt 1 - 1
M 1:100

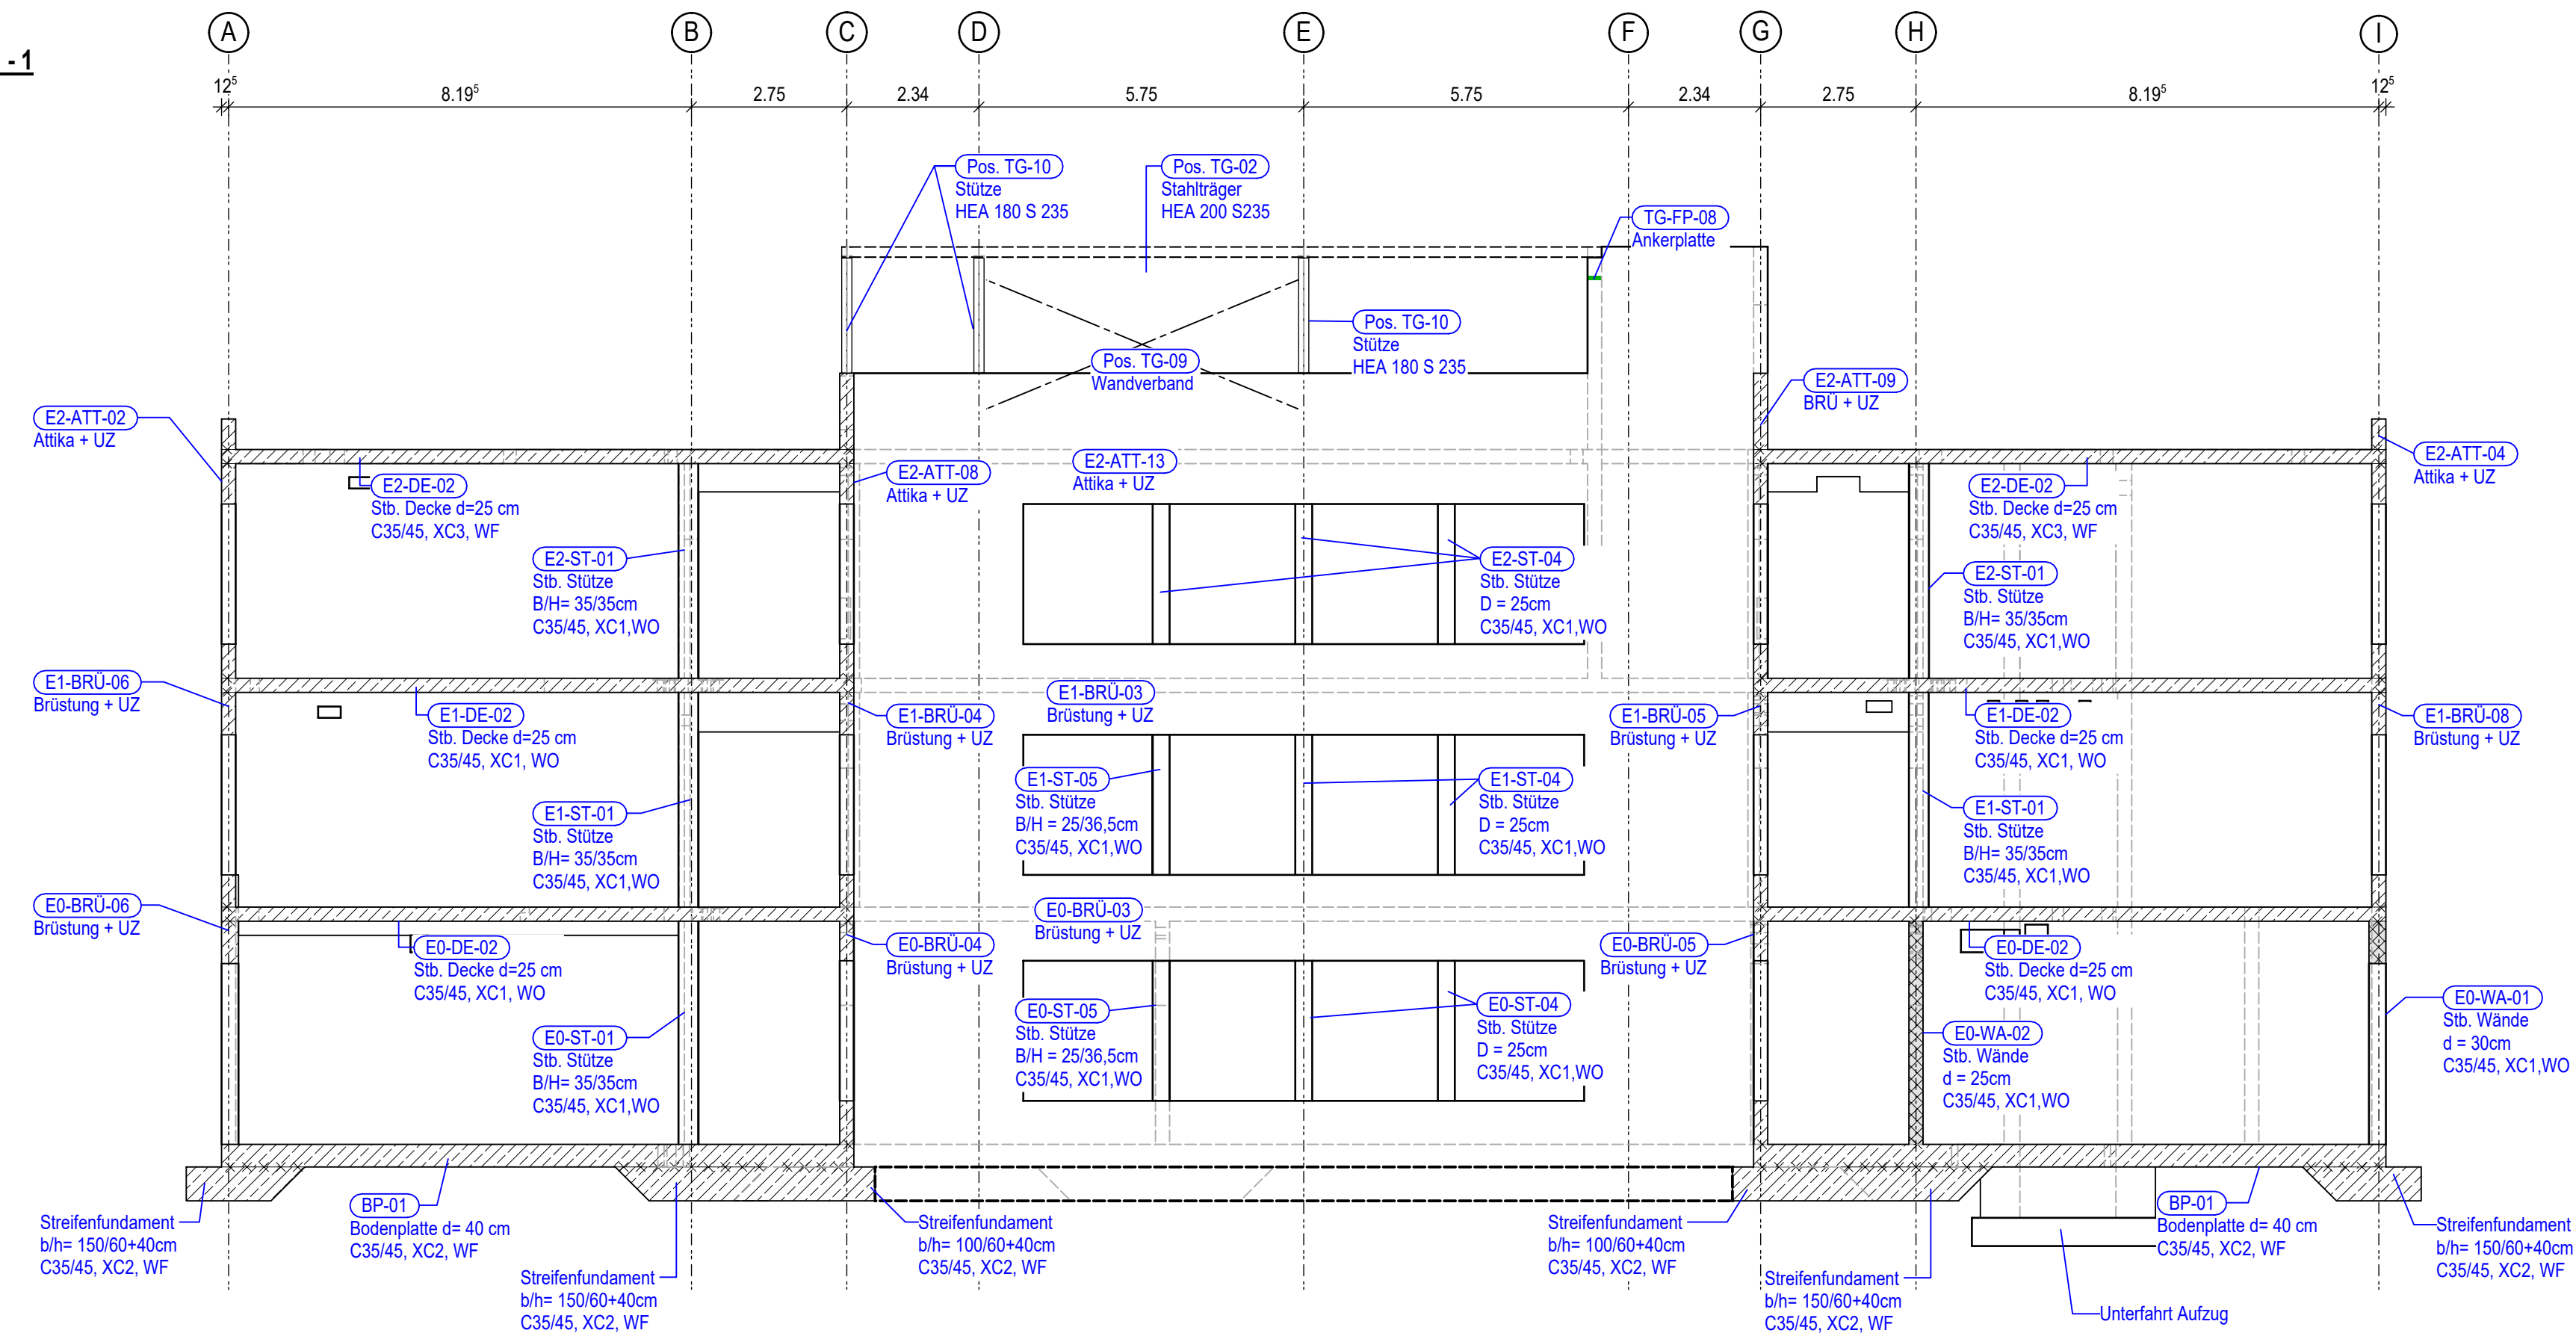

Schnitt 2 - 2
M 1:100

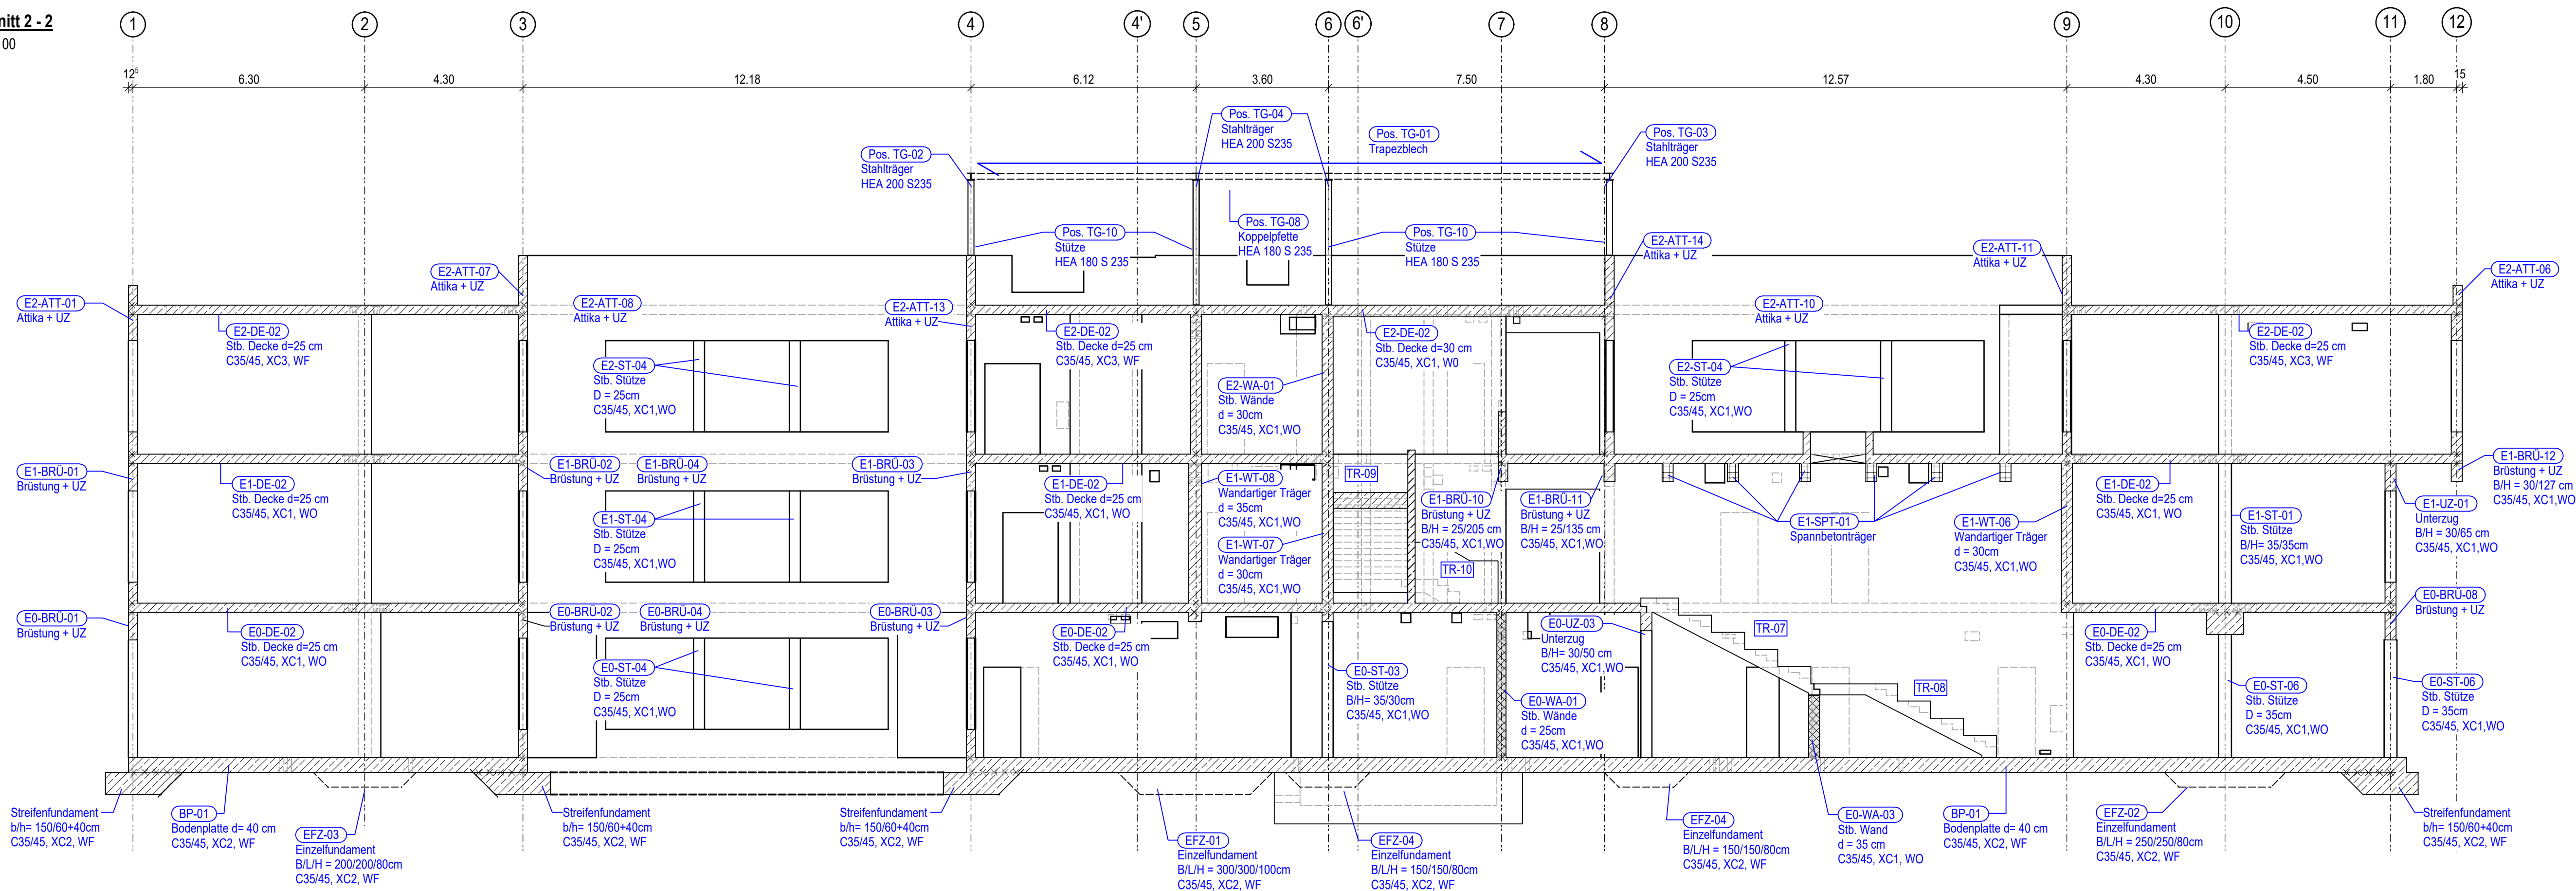

Baustoffangaben			Abweichungen sind angegeben!							
Betonstahl:			B50S(A) und B500(B) DIN 488 / EN 10080							
Stahlbeton:			Festigkeits- Expositions-klassen (DIN EN 1992-1-1 + NAD bzw. DIN 1045-2)							
1. wenn nicht anders angegeben			Betondeckungen oben und Vorhallenmä δ_{bet} nach DIN EN 1992-1-1 + NAD, Absatz 4.4.1							
Bauteil	Betonklasse	Expositions-/ Feuchtigkeits- klasse	Betondeckung (mm)							
			oben/außen		unten/innen		seitlich			
			Vergütet C ₂₀	Vergütet C ₂₅	Vergütet C ₃₀	Vergütet C ₃₅	Vergütet C ₄₀	Vergütet C ₄₅	Vergütet C ₅₀	
Dachdecke / Attika	C35/45	X0,3 WF	35	15	25	15	35	15		
Decken	C35/45	X0,1 W0	25	15	25	15	25	15		
Außermühle	C35/45	X0,1 W0	25	15	25	15	25	15		
Innenmühle	C35/45	X0,1 W0	25	15	25	15	25	15		
Säulen außen	C35/45	X0,1 W0	25	15	25	15	25	15		
Säulen innen	C35/45	X0,1 W0	25	15	25	15	25	15		
Bodenplatte	C35/45	X0,2 WF	35	15	35	15	35	15		
Einzelfundamente	C35/45	X0,2 WF	35	15	35	15	35	15		
Streifenfundamente	C35/45	X0,2 WF	35	15	35	15	35	15		

Legende:			
	Deckendurchbruch	UK	- Unterlaken roh
	Deckenschlitz	OK	- Oberlaken roh
	Einbaudurchbruch	UK	- Vorderlaken
	Flankenschlitz	UZ	- Umlage
	Klebenstranz Decke	STB	- Stahlbeton
	Klebenstranz Wand	SPB	- Sperrbeton
	Wand markieren	SPB	- Sperrbetonwänden
	Wanddurchbruch	EBT	- Einbaulast
	Klebenstranz Wand ggf. in Rohbau markieren	OKRS	- Oberlaken Rohblöcken
	Klebenstranz Wand ggf. in Rohbau markieren	UZPD	- Umlagen Rohblöcke
	Klebenstranz Wand ggf. in Rohbau markieren	OKRD	- Oberlaken Rohdecke
	Klebenstranz Wand ggf. in Rohbau markieren	Bspia	- Bodenplatte
	Klebenstranz Wand ggf. in Rohbau markieren	RI	- Rohlaken siehe Handstück
	Klebenstranz Wand ggf. in Rohbau markieren	HE	- Hausentwässerung siehe Handstück
	Betonierfluge (BF) in geschweiften Klammern	OK	- Höhenkote
	Betonierfluge (BF) in der Ansicht	UK	- Fundament, Wandschnitt
	Betonierfluge (BF) in der Ansicht	UK	- Sturz, UZ, Betätigung ...
	Stahlbeton DIN EN 1992-1-1:NA02 Belastung: C30/37, mit WU-Anforderungen		Änderungswolke im Bezug auf letzten Index
	Stahlbeton DIN EN 1992-1-1:NA02 Belastung: C35/45 (wenn nicht anders angegeben)		darüber Brüstung im Grundriss
	Stahlbeton DIN EN 1992-1-1:NA02 Belastung: C30/37		Ansicht Stahlbeton
	Stahlbeton DIN EN 1992-1-1:NA02 Belastung: C40/50		übrige Füllungen in Schnitten
	MW, KS, 20, DM, 20, 24		Ansicht StB, Bewölke z.B. (Bspia, Sturz, UZ, Podest, Wand, Decke, Deckenplatte, ...) nur zur visuellen Veranschaulichung in Verbindung mit dem Grundriss
	Hartgipsbelag (HT)		
	Vollfließgip (FT)		
	Vollfließgip (FT)		

Sämtliche Maße sind vor Baubeginn zu prüfen!

Index:	Planerstellung / Änderung:	Datum:	Gez.:
--------	----------------------------	--------	-------

Übersichtspl.: Bezugshöhe: $\pm 0,00 = 72,55 \text{ m NHN}$

Bauvorhaben:	Neubau Hauptschule Ibbenbüren Am Sportzentrum 32
--------------	--

	49479 Ibbenbüren
Bauherr:	Stadt Ibbenbüren Alte Münsterstraße 16 49477 Ibbenbüren Tel.: 05451/9310 Mail: info@ibbenbueren.de

Gebäudeplanung:	
-----------------	--

Tragwerksplaner:	
------------------	--

Plantyp:	Positionsplan
Planbezeichnung:	

		HSI - Schnitte		
Leistungsphase:	4	gez.: Ch.S.	Masstab: 1:100	Plan Nr: HSI-TWP-4-HSI-PP-S-501
Datum:	05.03.2026	gepr.: M.B.		