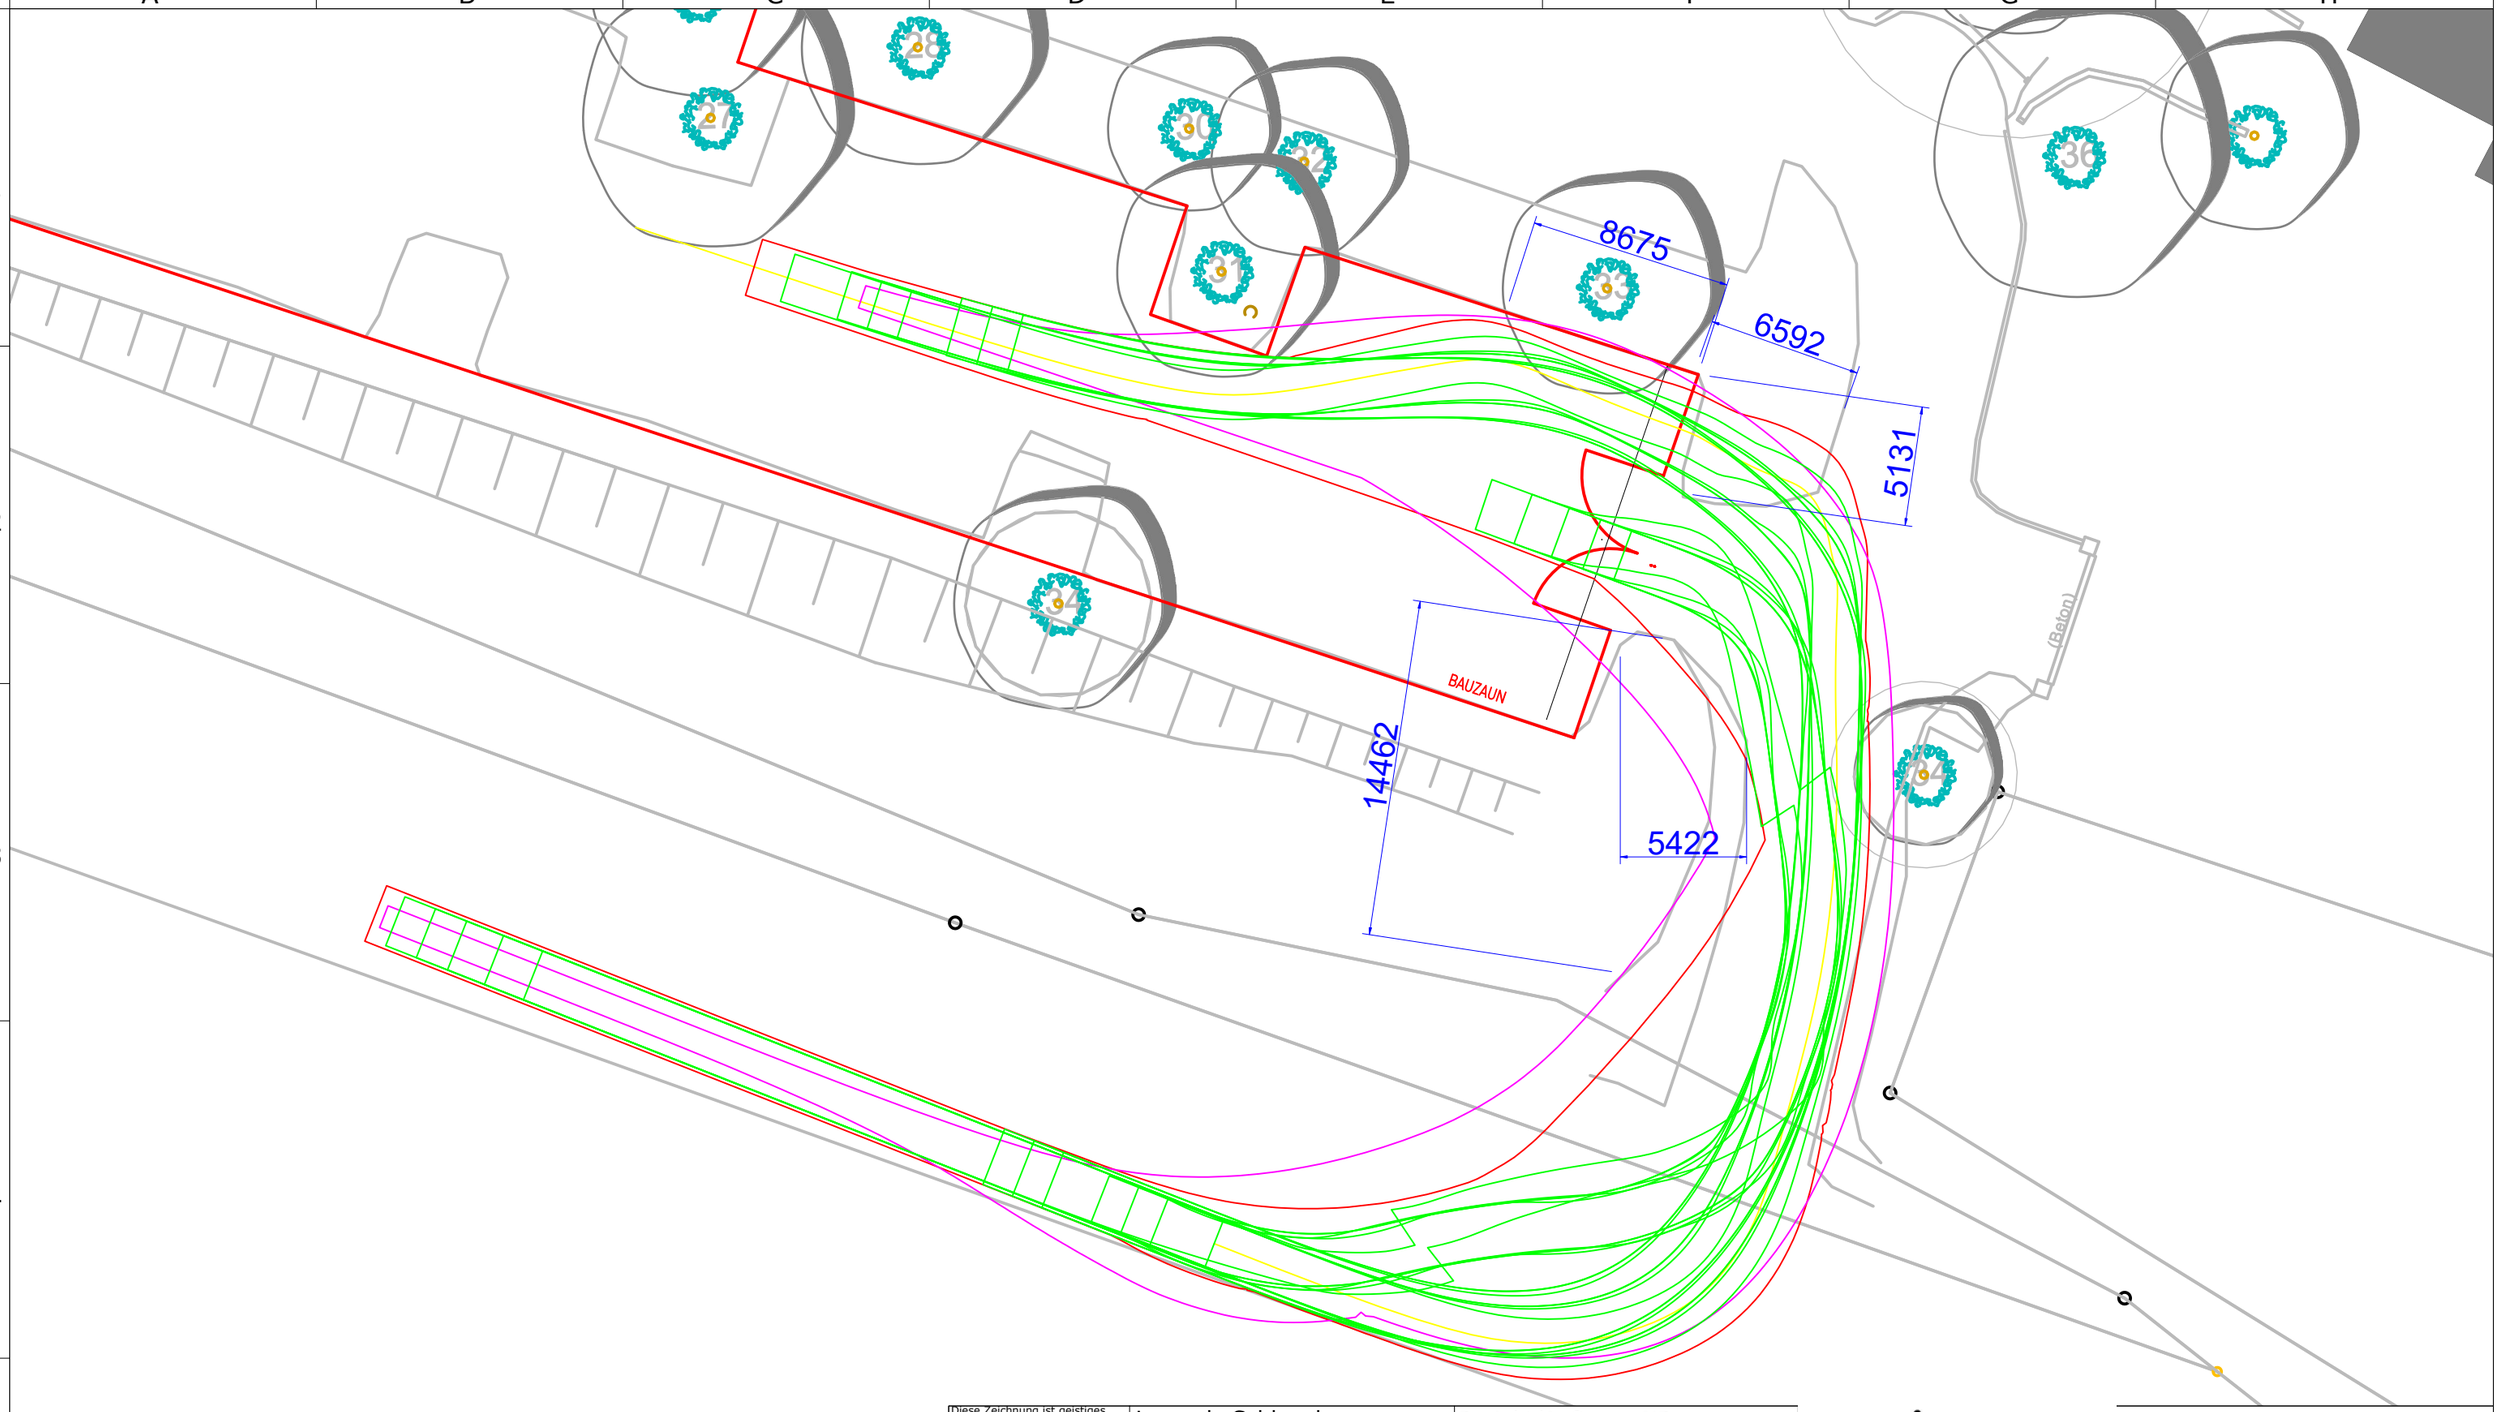

Diese Zeichnung ist geistiges Eigentum der PIEPER SCHWERTRANSPORTE GmbH und urheberrechtlich geschützt. Vervielfältigung und Weitergabe an Dritte erfolgt nur mit ausdrücklicher Genehmigung des Planverfassers. Zuwiderhandlung ist strafbar und macht schadensersatzpflichtig. Sämtliche Angaben sind unverbindlich. Als Grundlage einer möglichen Realisierung liegen ausschließlich Fahrzeug- und Anlagedaten der KAHL SCHWERLAST GmbH zu Grunde. Erst nach Prüfung durch den Auftraggeber erfolgt die finale Ausführungsfreigabe. Sämtliche Unstimmigkeiten sind der PIEPER SCHWERTRANSPORTE GmbH unverzüglich mitzuteilen.

Legende Schleppkurven

- Überschwenkbereich Ladung
- Leitlinie vom Fahrzeug
- Lauflinien der Achsen
- Überschwenkbereich Fahrzeug

Kundenzeichnungs NR :

Revisionsstand : 1

Projekt/Auftrags-NR:

Zeichnungs-NR :

Abmaße Ladung (LxBxH) :

Abmaße Gesamt (LxBxH) :

Interne Fzg-NR / Fzg-Typ:

PIEPER Schwertransporte GmbH
Kahl Unternehmensgruppe
Pattbergstraße 33
47445 Moers
www.pieper-schwertransporte.de

Projekt:
Stadt Ibbenbüren - Neubau Fünffachsporthalle
Zufahrt Parkplatz

Gezeichnet: Andreas Winkelhoch
Geprüft:

Maßstab: no scale

Datum: 2025-11-03