


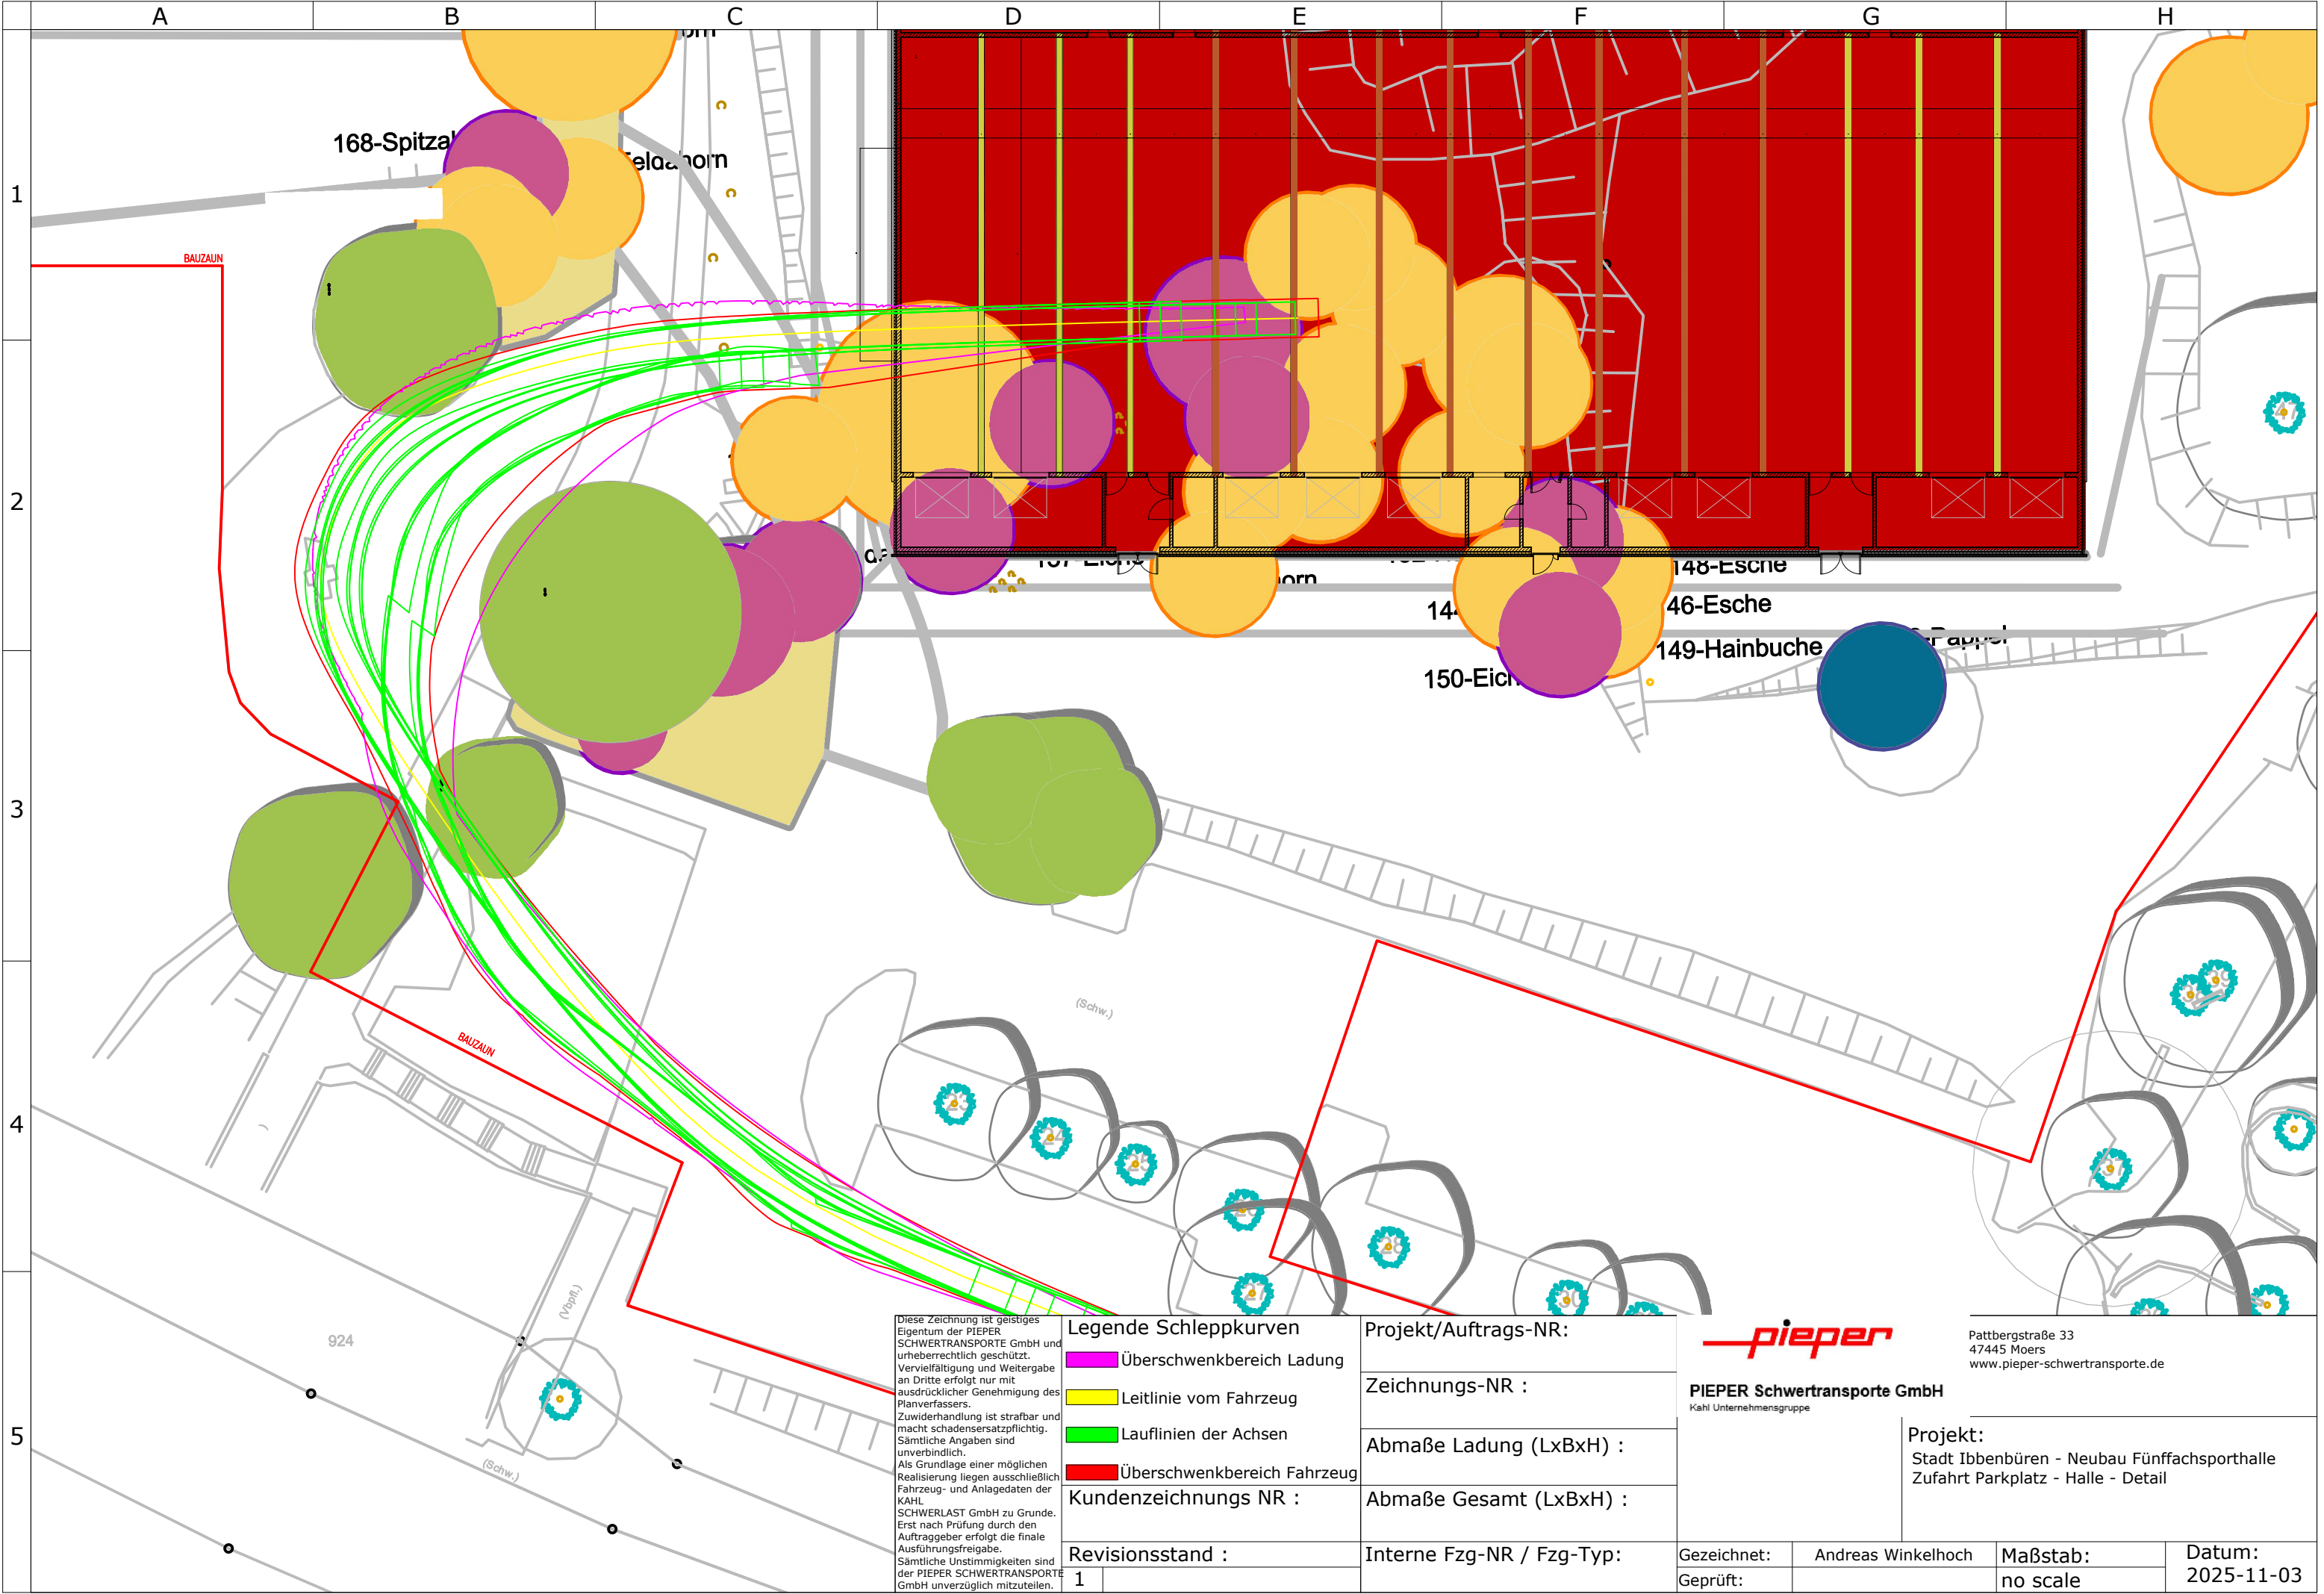

Diese Zeichnung ist geistiges Eigentum der PIEPER SCHWERTRANSPORTE GmbH und urheberrechtlich geschützt. Vervielfältigung und Weitergabe an Dritte erfolgt nur mit ausdrücklicher Genehmigung des Planverfassers. Zuwiderhandlung ist strafbar und macht schadensersatzpflichtig. Sämtliche Angaben sind unverbindlich. Als Grundlage einer möglichen Realisierung liegen ausschließlich Fahrzeug- und Anlagendaten der KAHL SCHWERLAST GmbH zu Grunde. Erst nach Prüfung durch den Auftraggeber erfolgt die finale Ausführungs freigabe. Sämtliche Unstimmigkeiten sind der PIEPER SCHWERTRANSPORTE GmbH unverzüglich mitzuteilen.

Legende Schleppkurven	
	Überschwenkbereich Ladung
	Leitlinie vom Fahrzeug
	Lauflinien der Achsen
	Überschwenkbereich Fahrzeug
Kundenzeichnung NR :	
Revisionsstand :	
1	

Projekt/Auftrags-NR:	
Zeichnungs-NR :	
Abmaße Ladung (LxBxH) :	
Abmaße Gesamt (LxBxH) :	
Interne Fzg-NR / Fzg-Typ:	

		Pattbergstraße 33 47445 Moers www.pieper-schwertransporte.de	
PIEPER Schwertransporte GmbH Kahl Unternehmensgruppe		Projekt: Stadt Ibbenbüren - Neubau Fünffachsporthalle Zufahrt Parkplatz - Halle - Detail	
Gezeichnet:	Andreas Winkelhoch	Maßstab:	Datum:
Geprüft:		no scale	2025-11-03