


Ausführungsplanung - Neubau Sportanlage, Gronau

Übersichtsplan  
M 1:250

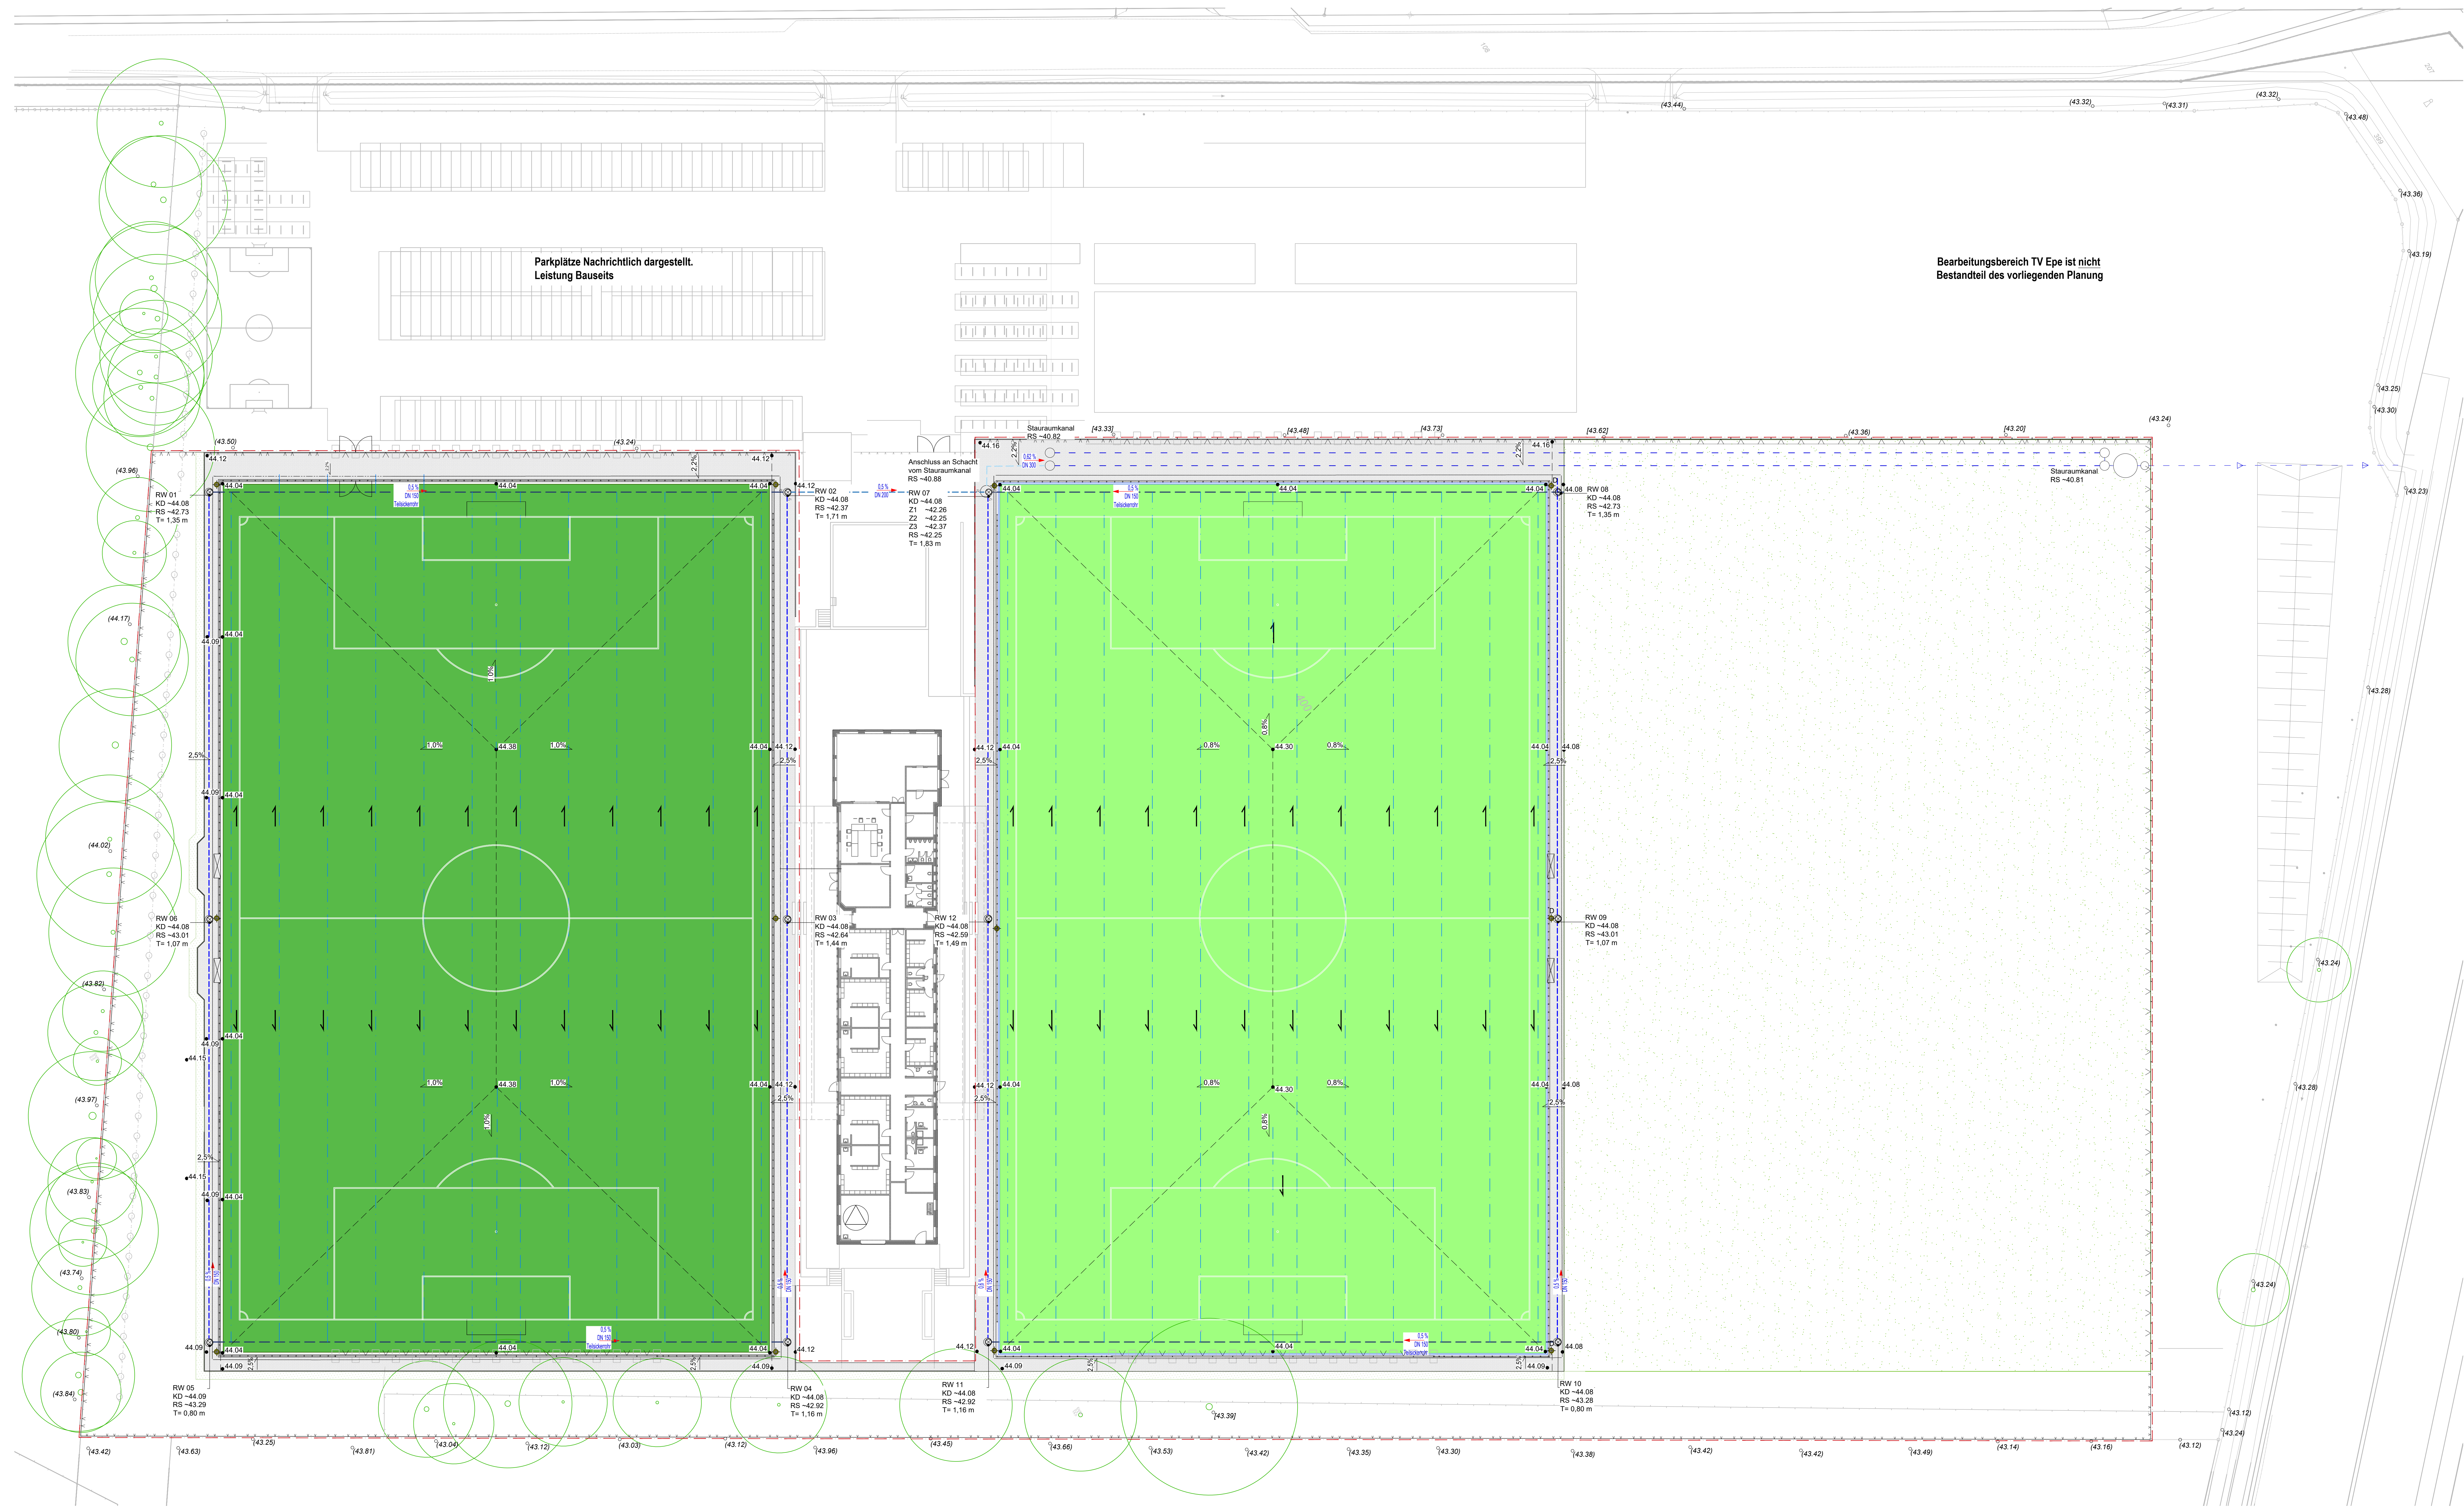

- Legende**

**Befestigte Flächen/ Einfassungen**

  - Fußballplatz aus Rasen
  - Fußballplatz aus Kunstrasen
  - Betonrechenkylaster 20x100 cm, grau
  - Betonkantenstein 8x25x100 cm, grau

**Vegetation**

  - Bäume, Bestand
  - Rassen in Nebenfächern, geplant

**Sonstiges**

  - Bearbeitungsgrenze
  - Höhen, geplant
  - Höhen, Bestand
  - Höhen, Bestand interpoliert
  - Bearbeitungsbereich TV Epe, nicht Bestandteil des Bauantrages
- Ausstattung/ Technische Anlagen**

  - Ballfangzaun Höhe = 6,00 m
  - Ballfangzaun Höhe = 4,00 m
  - Stabgitterzaun entlang der Grenze Höhe = 2,00 m
  - Barriere Höhe = 1,10 m
  - Linierung Fußball Großspielfeld Rasen- und Kunstrasenplatz
  - Linierung Fußball Kleinspielfeld Kunstrasenplatz
  - Mähdreine mit Abbläufen, umlaufend um Rasenspielfeld
  - Kasterinne mit Filterabstrahl, umlaufend um Kunstrasenspielfeld
  - Drainageleitung, unter Kunstrasenplatz
  - Teilsickerrohr DN 150
  - Entwässerungsleitung DN 150
  - Entwässerungsleitung DN 200
  - Entwässerungsleitung DN 300
  - Revisionsschacht
  - ◆ Flutlicht
  - ◆ Flutlicht, Doppelbeleuchtung für Kunstrasenplätze und Mehrzweckfeld
  - Betreuerkabine

Alle Maße sind vom Auftragnehmer verantwortlich zu prüfen. Umrissmaße sind der Planung und Bauleitung bekannt zu geben.							
Art der Änderung			Datum	Seiten-Nr.	Index		
ÄNDERUNGEN							
Landschulte	24.02.24 WAI/49 Landschulte.dwg	Stauraumkanal	G-5.02			28.01.2024	
Flack	23.05.23_2080_Grundriss	Gebäude				28.06.2023	
Flack	24.02.15_2086_Lageplan - FC Epe, 100.0m.dwg	Lageplan FC Epe, Spielplatzanlage				15.02.2024	
Verfasser	Datenname	Planinhalt	Plan Nr.	Index	Datum		
PLANGRUNDLAGEN							
PROJEKT: 2304 - FC EPE, GRONAU							
BAUHERR: FC EPE 1912 e.V. Nienborger Damm 15 48599 Gronau-Epe							
BEARBEITUNG: freiraumplus Landschaftsarchitekten Stüve • Hähnel PartnerGmbH Wendendamm 90 Telefon (+49) 201 12 02 20 44 Fax (+49) 201 12 02 20 45 47769 Krefeld Telefon (+49) 201 12 02 20 44 Fax (+49) 201 12 02 20 45							
ZEICHNUNG: Entwurf Ausführung							
PROJEKT NR.: 2304	DATUM: 30.03.2024	VERMERKE:					
PLAN NR.: 5.01							
INDEX:							
BEARBEITET: Stüve / Goleisch	DATENAME: 2304_5.00.dwg						
GEZEICHNET: Kleinsinger							
BLATTGRÖSSE: 1450/815							