




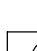

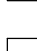


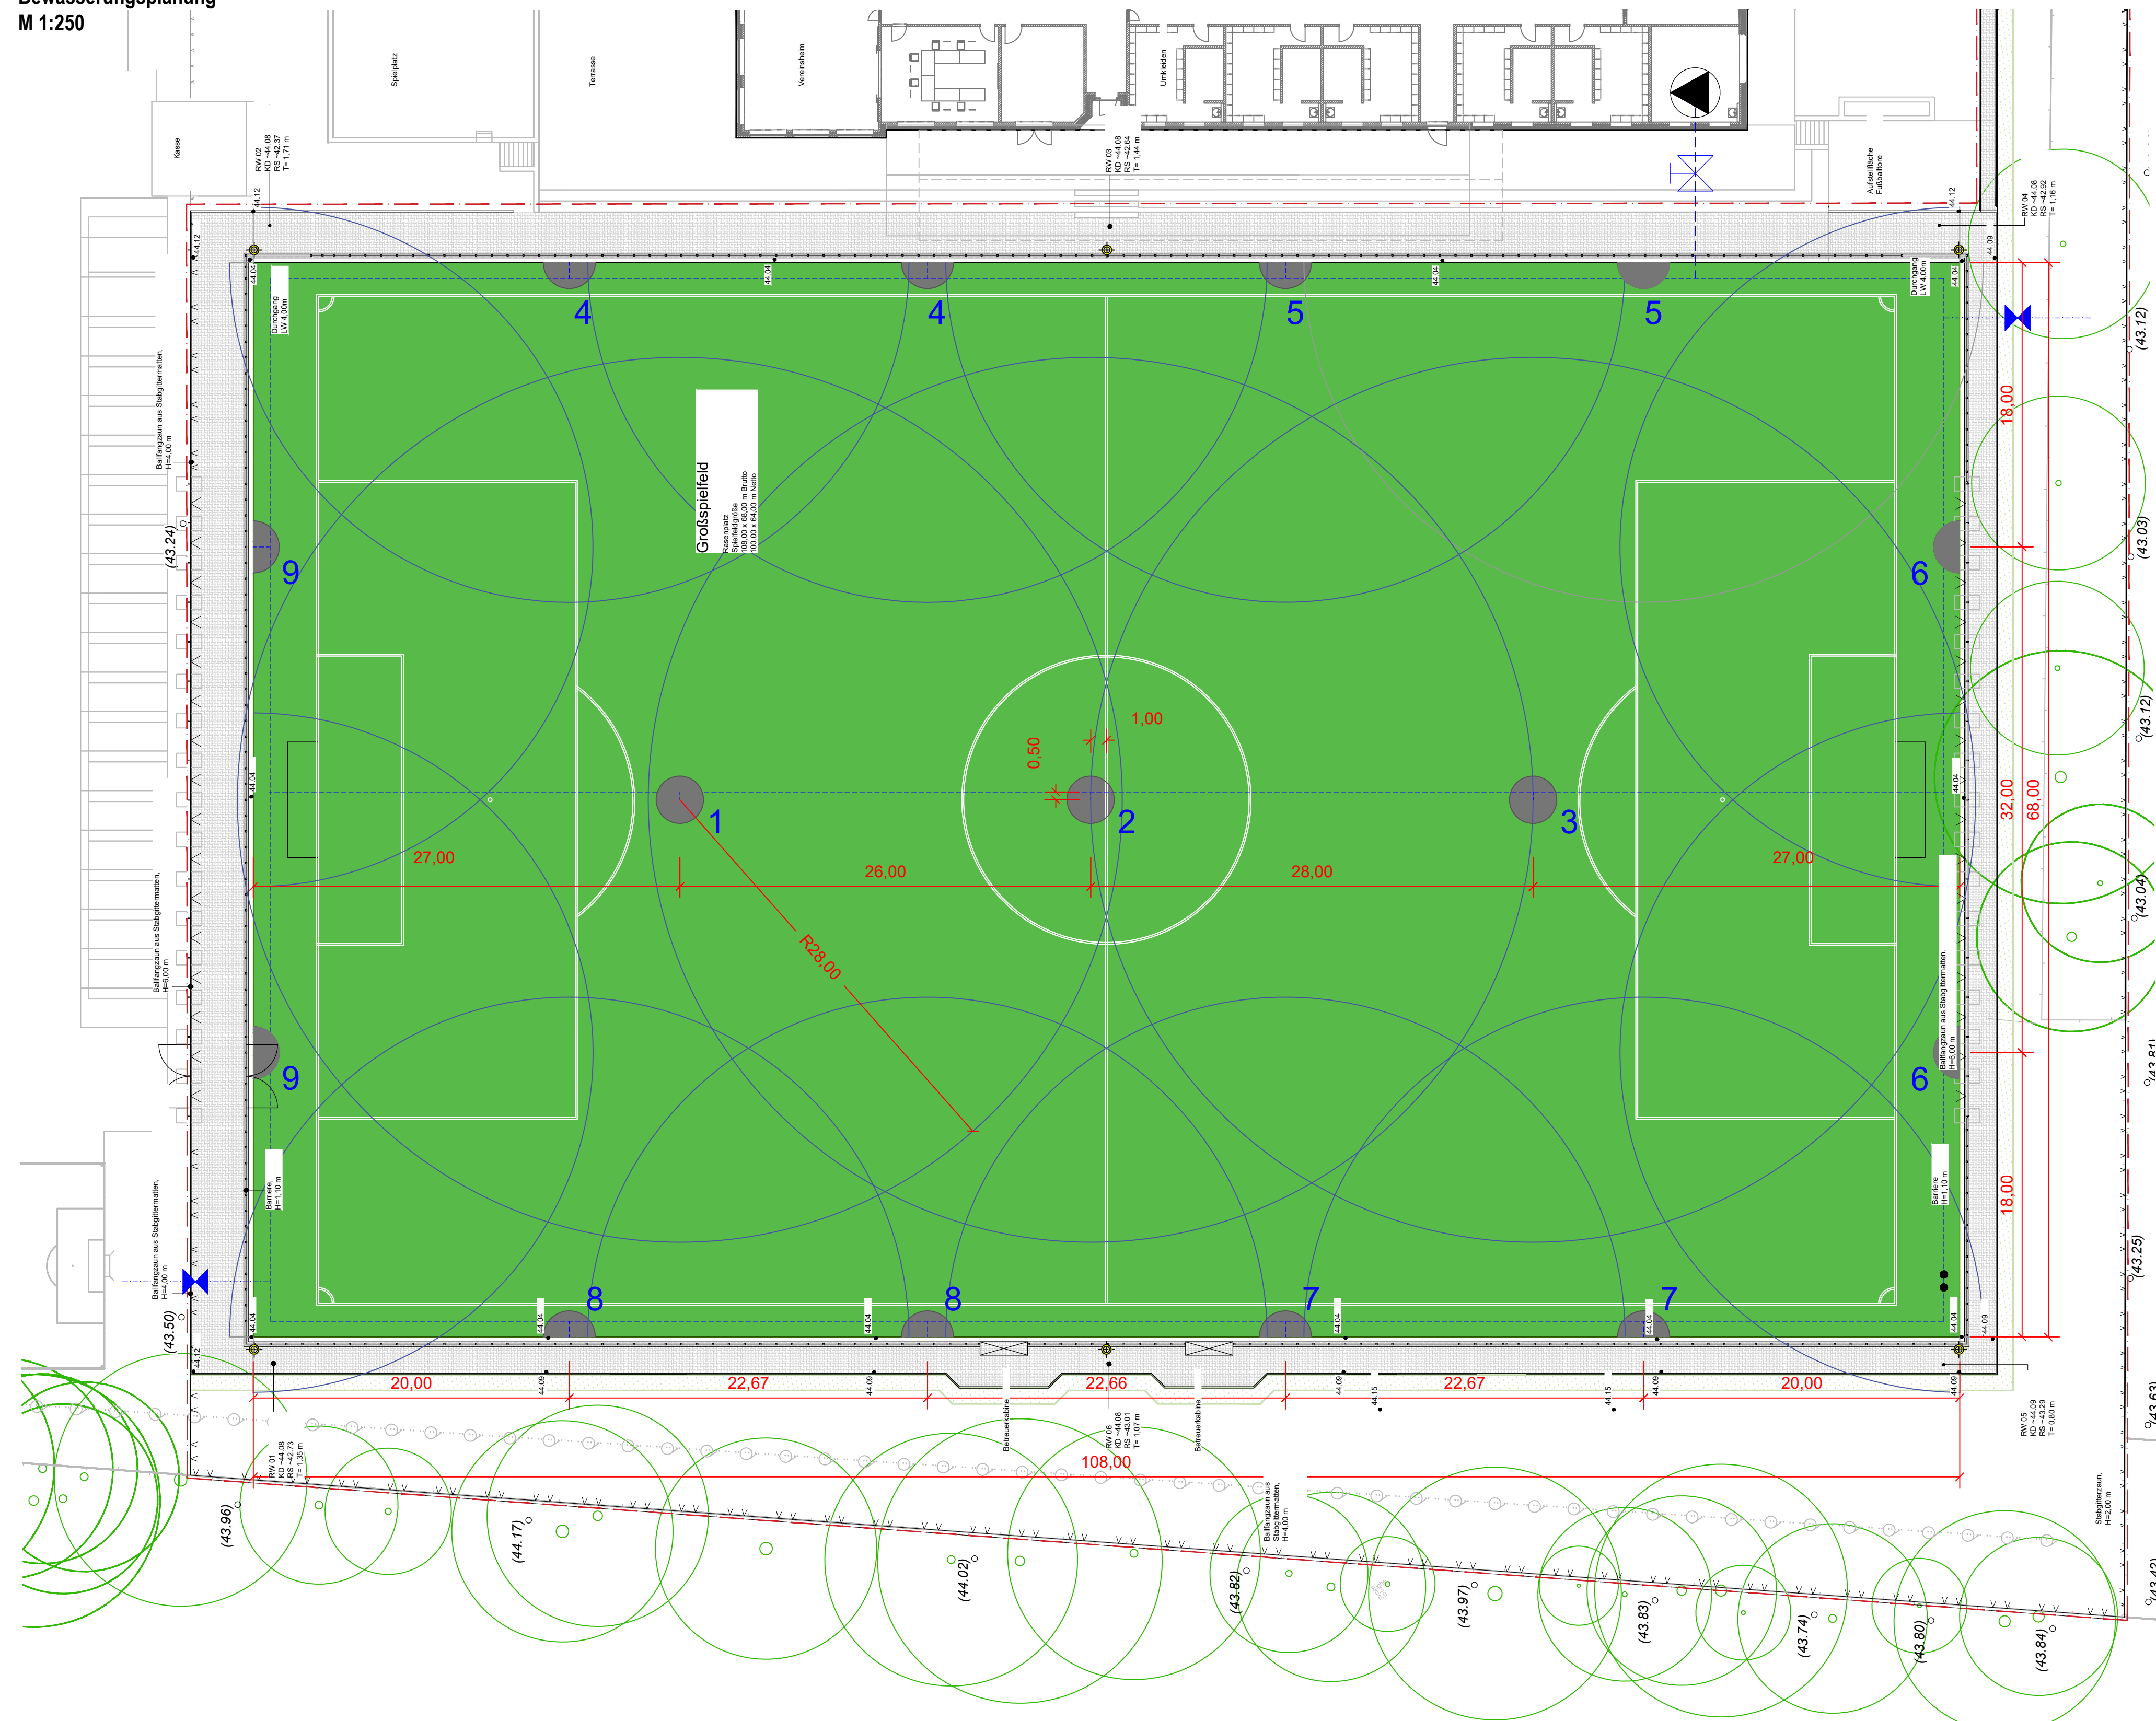


Bewässerungsplanung
M 1:250



Bewässerung

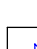- | | |
|---|-------------------------|
|  | HDPE-Rohr DN 65 |
|  | HDPE-Rohr DN 50 |
|  | HDPE-Rohr DN 25 |
|  | Absperschieber DN 65 |
|  | Entleerungsventil DN 25 |
|  | Pumpe |
|  | Steueranlage |
|  | Teilkreisregler |
|  | Vollkreisregler |
|  | Spülschlusssymbol |

Alle Maße sind vom Auftragnehmer verantwortlich zu prüfen;
Unstimmigkeiten sind der Planung und Bauleitung bekannt zu geben

Art der Änderung	Datum	bearb./gez.	Index
PLANÄNDERUNGEN			

IG Lindschulte	240206_WAE449 Lageplan.dwg	Stauraumkanal	G-5.02		26.01.2024
IB Fleck	23-06-26_2080_Grundriss +Schnitt.dwg	Gebäude			26.06.2023
IB Fleck	24-02-15_2080_Lageplan - FC Epe_199.dwg	Lageplan FC Epe, Stellplatzanlage			15.02.2024
	22-462-T_Bestandsplan.dwg	Vermessergrundlage			Feb. 2023
Verfasser	Dateiname	Planinhalt	Plan Nr.	Index	Datum

PLANGRUNDLAGEN

PROJEKT:	2304 - FC EPE, GRONAU
----------	-----------------------

BAUHERR: **FC EPE 1912 e.V.**

Nienborger Damm 15

48599 Gronau-Epe


BEARBEITUNG: freiraumplus 
Landschaftsarchitekten
Stüve • Hähnel PartGmbH

Wiedenhoftstraße 60 Telefon (+) 49 - 2151 / 32 62 394 E-Mail: info@freiraumplus.de
47798 Krefeld Telefax (+) 49 - 2151 / 32 62 395 Web: www.freiraumplus.de

ZEICHNUNG: Bewässerung Rasenplatz

Ausführung

PROJEKT NR.:	2304	DATUM:	VERMERKE:
PLAN NR.	5.02	30.03.2026	
INDEX:	-	MASSSTAB:	
BEARBEITET:	Stüve / Gollesch	1:250	
GEZEICHNET:	Kleinsorge	DATEINAME: 2304_5-00.dwg	

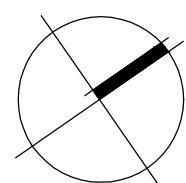

BLATTGRÖSSE: 812/594