


Ausführungsplan - Neubau Sportanlage, Gronau

Übergabehorizont  
M 1:250

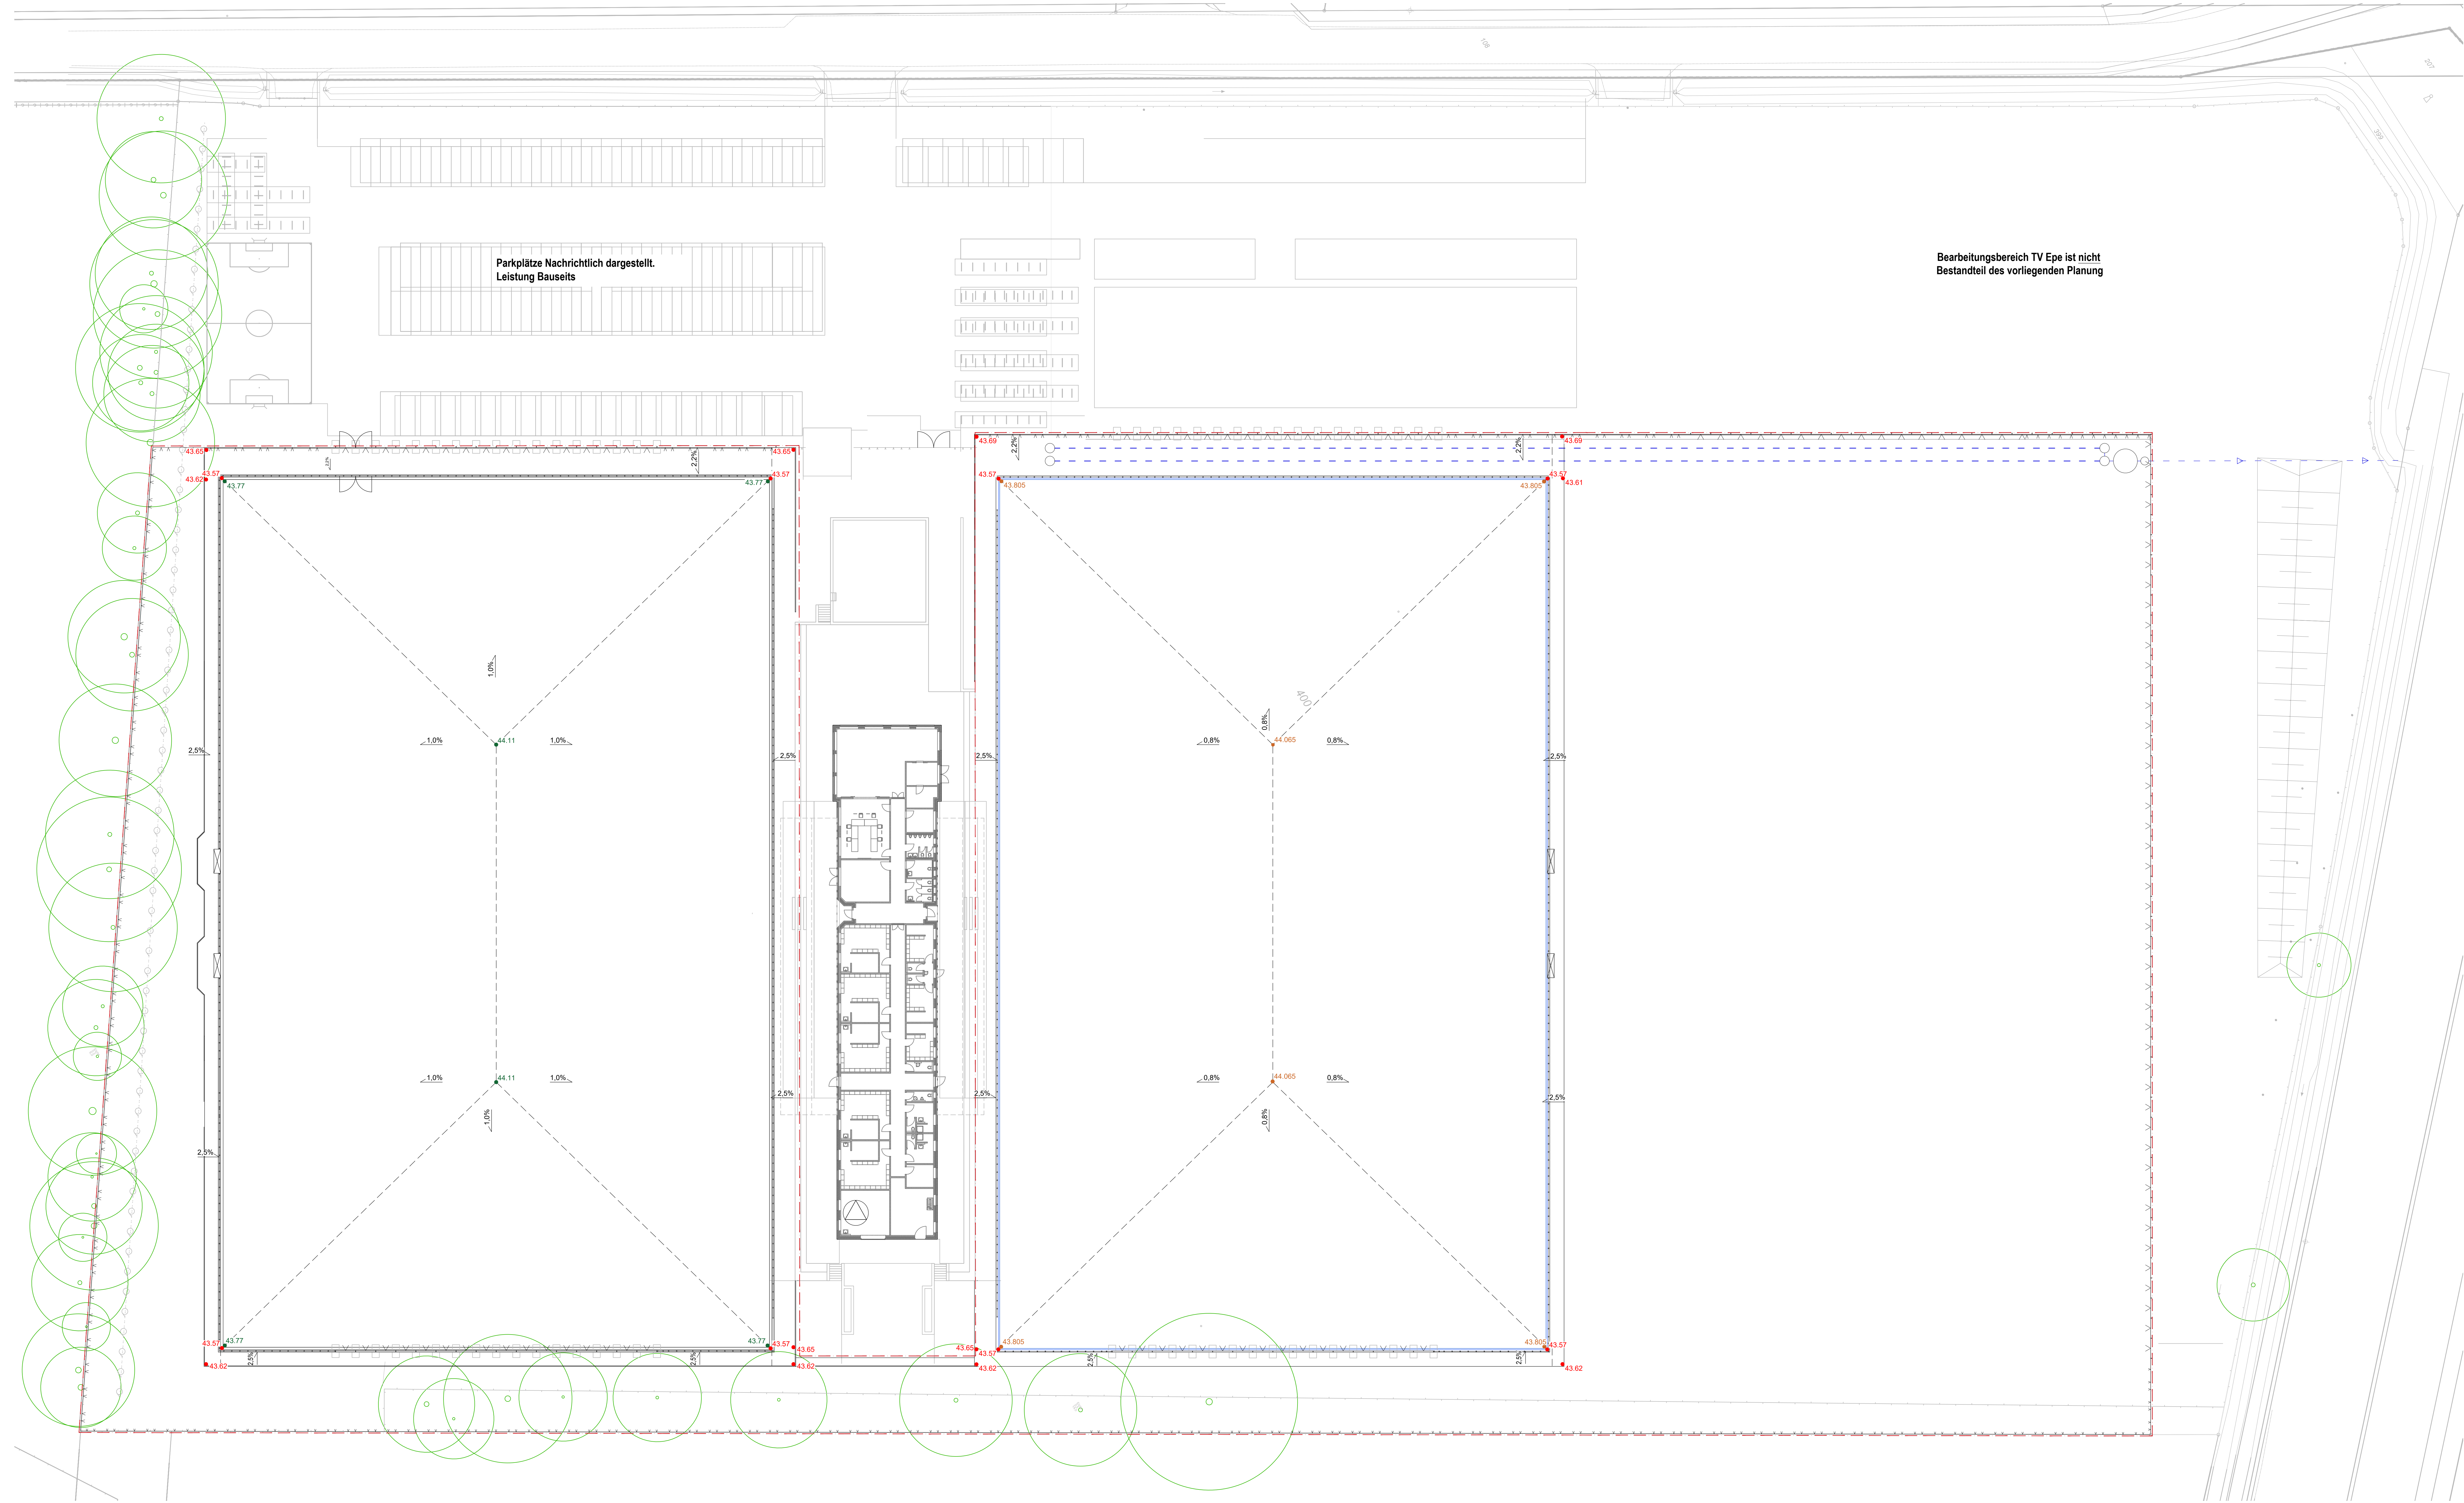

Parkplätze Nachrichtlich dargestellt.  
Leistung Bauseits

Bearbeitungsbereich TV Epe ist nicht  
Bestandteil des vorliegenden Planung

Legende

Übergebehöhen

- 43.65 Übergebehöhe Betonsteinpflaster
- 44.11 Übergebehöhe Rasenplatz
- 44.80 Übergebehöhe Kunststrasenplatz

Alle Maße sind vom Auftragnehmer verantwortlich zu prüfen.  
Umfeldmaßgaben sind der Planung und Bauausführung bekannt zu geben.

Art der Änderung		Datum	Seiten-Nr.	Index
PLANÄNDERUNGEN				
K2 Lindschulte	24.02.2024 WAI/49 Lageplan.dwg	Staurumskanal	G-5.02	20.01.2024
B1 Flack	23.06.2024 2080_Grundriss Grundriss.dwg	Gebäude		20.06.2023
B1 Flack	24.02.15 2080_Lageplan FC Epe_100.dwg	Lageplan FC Epe, Spielplatzanlage		15.02.2024
Verfasser	Datenname	Planinhalt	Plan Nr.	Index
PLANGRUNDLAGEN				
PROJEKT: 2304 - FC EPE, GRONAU				
BAUHERR: FC EPE 1912 e.V. Nienborger Damm 15 48599 Gronau-Epe				
BEARBEITUNG: <b>freiraumplus</b> Landschaftsarchitekten Stüve • Hähnel PartnerGmbH Wendendamm 90 Telefon (+49) 2151 12 02 204 47768 Krefeld Telefax (+49) 2151 12 02 205				
ZEICHNUNG: Übergabehorizont Ausführung				
PLANSTUFE:		VERMERKE:		
PROJEKT NR.:	2304	DATUM:	30.03.2020	
PLAN NR.:	5.04	INDEX:	MASSSTAB	
BEARBEITET:	Stüve / Goleisch	1:250		
GEZEICHNET:	Kleinsorge	DATENAME:	2304_5-00.dwg	
BLATTGRÖSSE:		1450/810		