
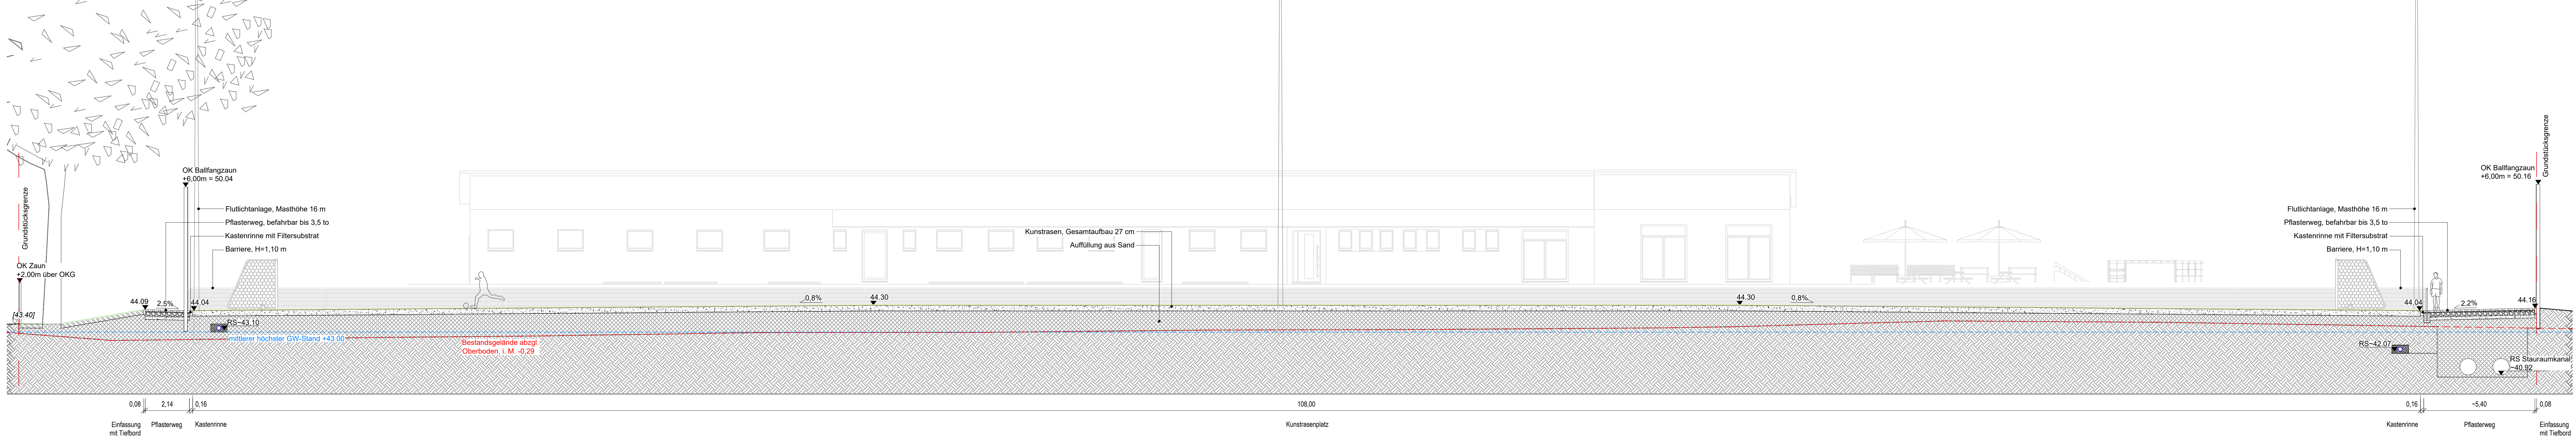


Schnitt A - A'
M 1:100

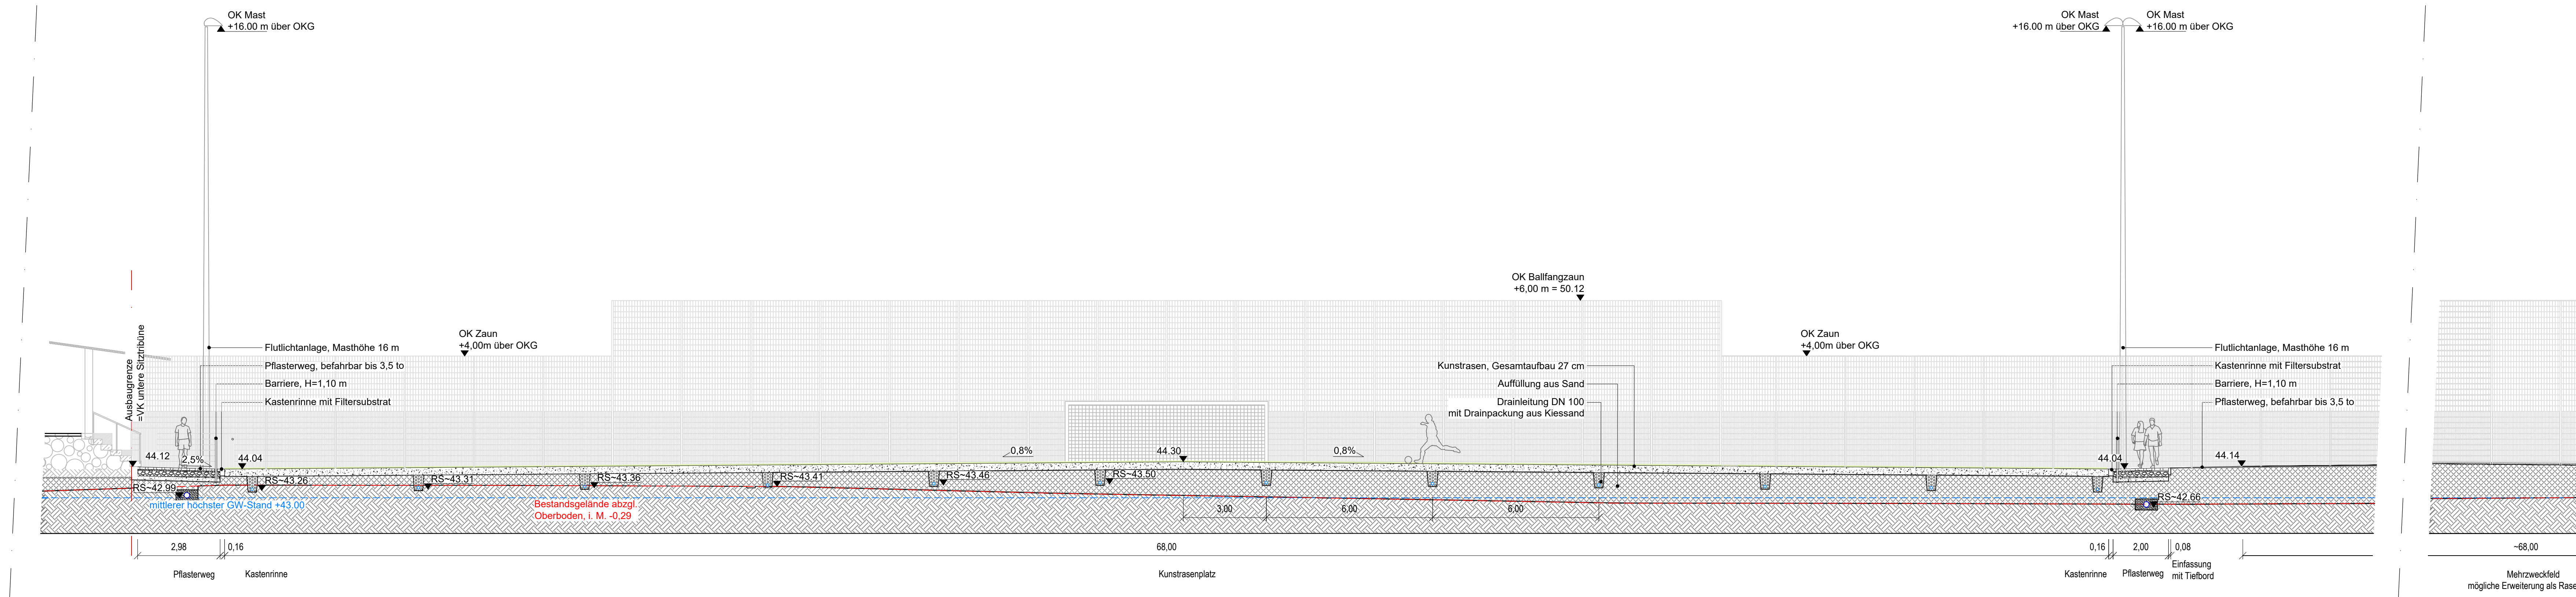

Alle Maße sind vom Auftragnehmer verantwortlich zu prüfen;
Unstimmigkeiten sind der Planung und Bauleitung bekannt zu geben

Art der Änderung		Datum	beurh./gegr.	Index
PLANNÄHERUNGEN				
IG Linderhulhe 240206_WAE449 Lagerplan.docx	Stauraumtanzel		G-02	26.01.2024
IB Flack 23-04-20_2000_Grundris IB-Flack.docx	Gebäude			26.01.2024
IB Flack 240126_2000_Lagerplan IB-Flack.docx	Lagerplan FC Eise, Stahlblechwanne			26.01.2024
22-462_T_Bestandsplan.docx	Vermessungsgrundlage			Feb. 2023
Vorfasser	Datumeine	Planinhalt	Plan Nr.	Index Datum
PLANNÄHERUNGEN				

PROJEKT: 2304 - FC EPE, GRONAU

BAUHERR:

FC EPE 1912 e.V.

Nienborger Damm 15

48599 Gronau-Epe

BEARBEITUNG: freiraumplus 

Landschaftsarchitekten
Stöve • Hähnel PartGmbH
Wiederholzstraße 60 · Telefon (+49) 2151 / 33 60 334 · Email huesniff@landsarch.de

47105 Krefeld Telefax (+) 49 - 2151 / 32 62 395 Internet: www.freibourgschule.de

ZEICHNUNG: **Schnitte FC Epa**

PLANSTUFE: Ausführung

PROJEKT NR:	2304
-------------	------

PLAN NR.	5.10
----------	------

INDEX:	-
BEARBEITET:	Stüve / Göllesch

GEZEICHNET: Galesch

147072