


Schr

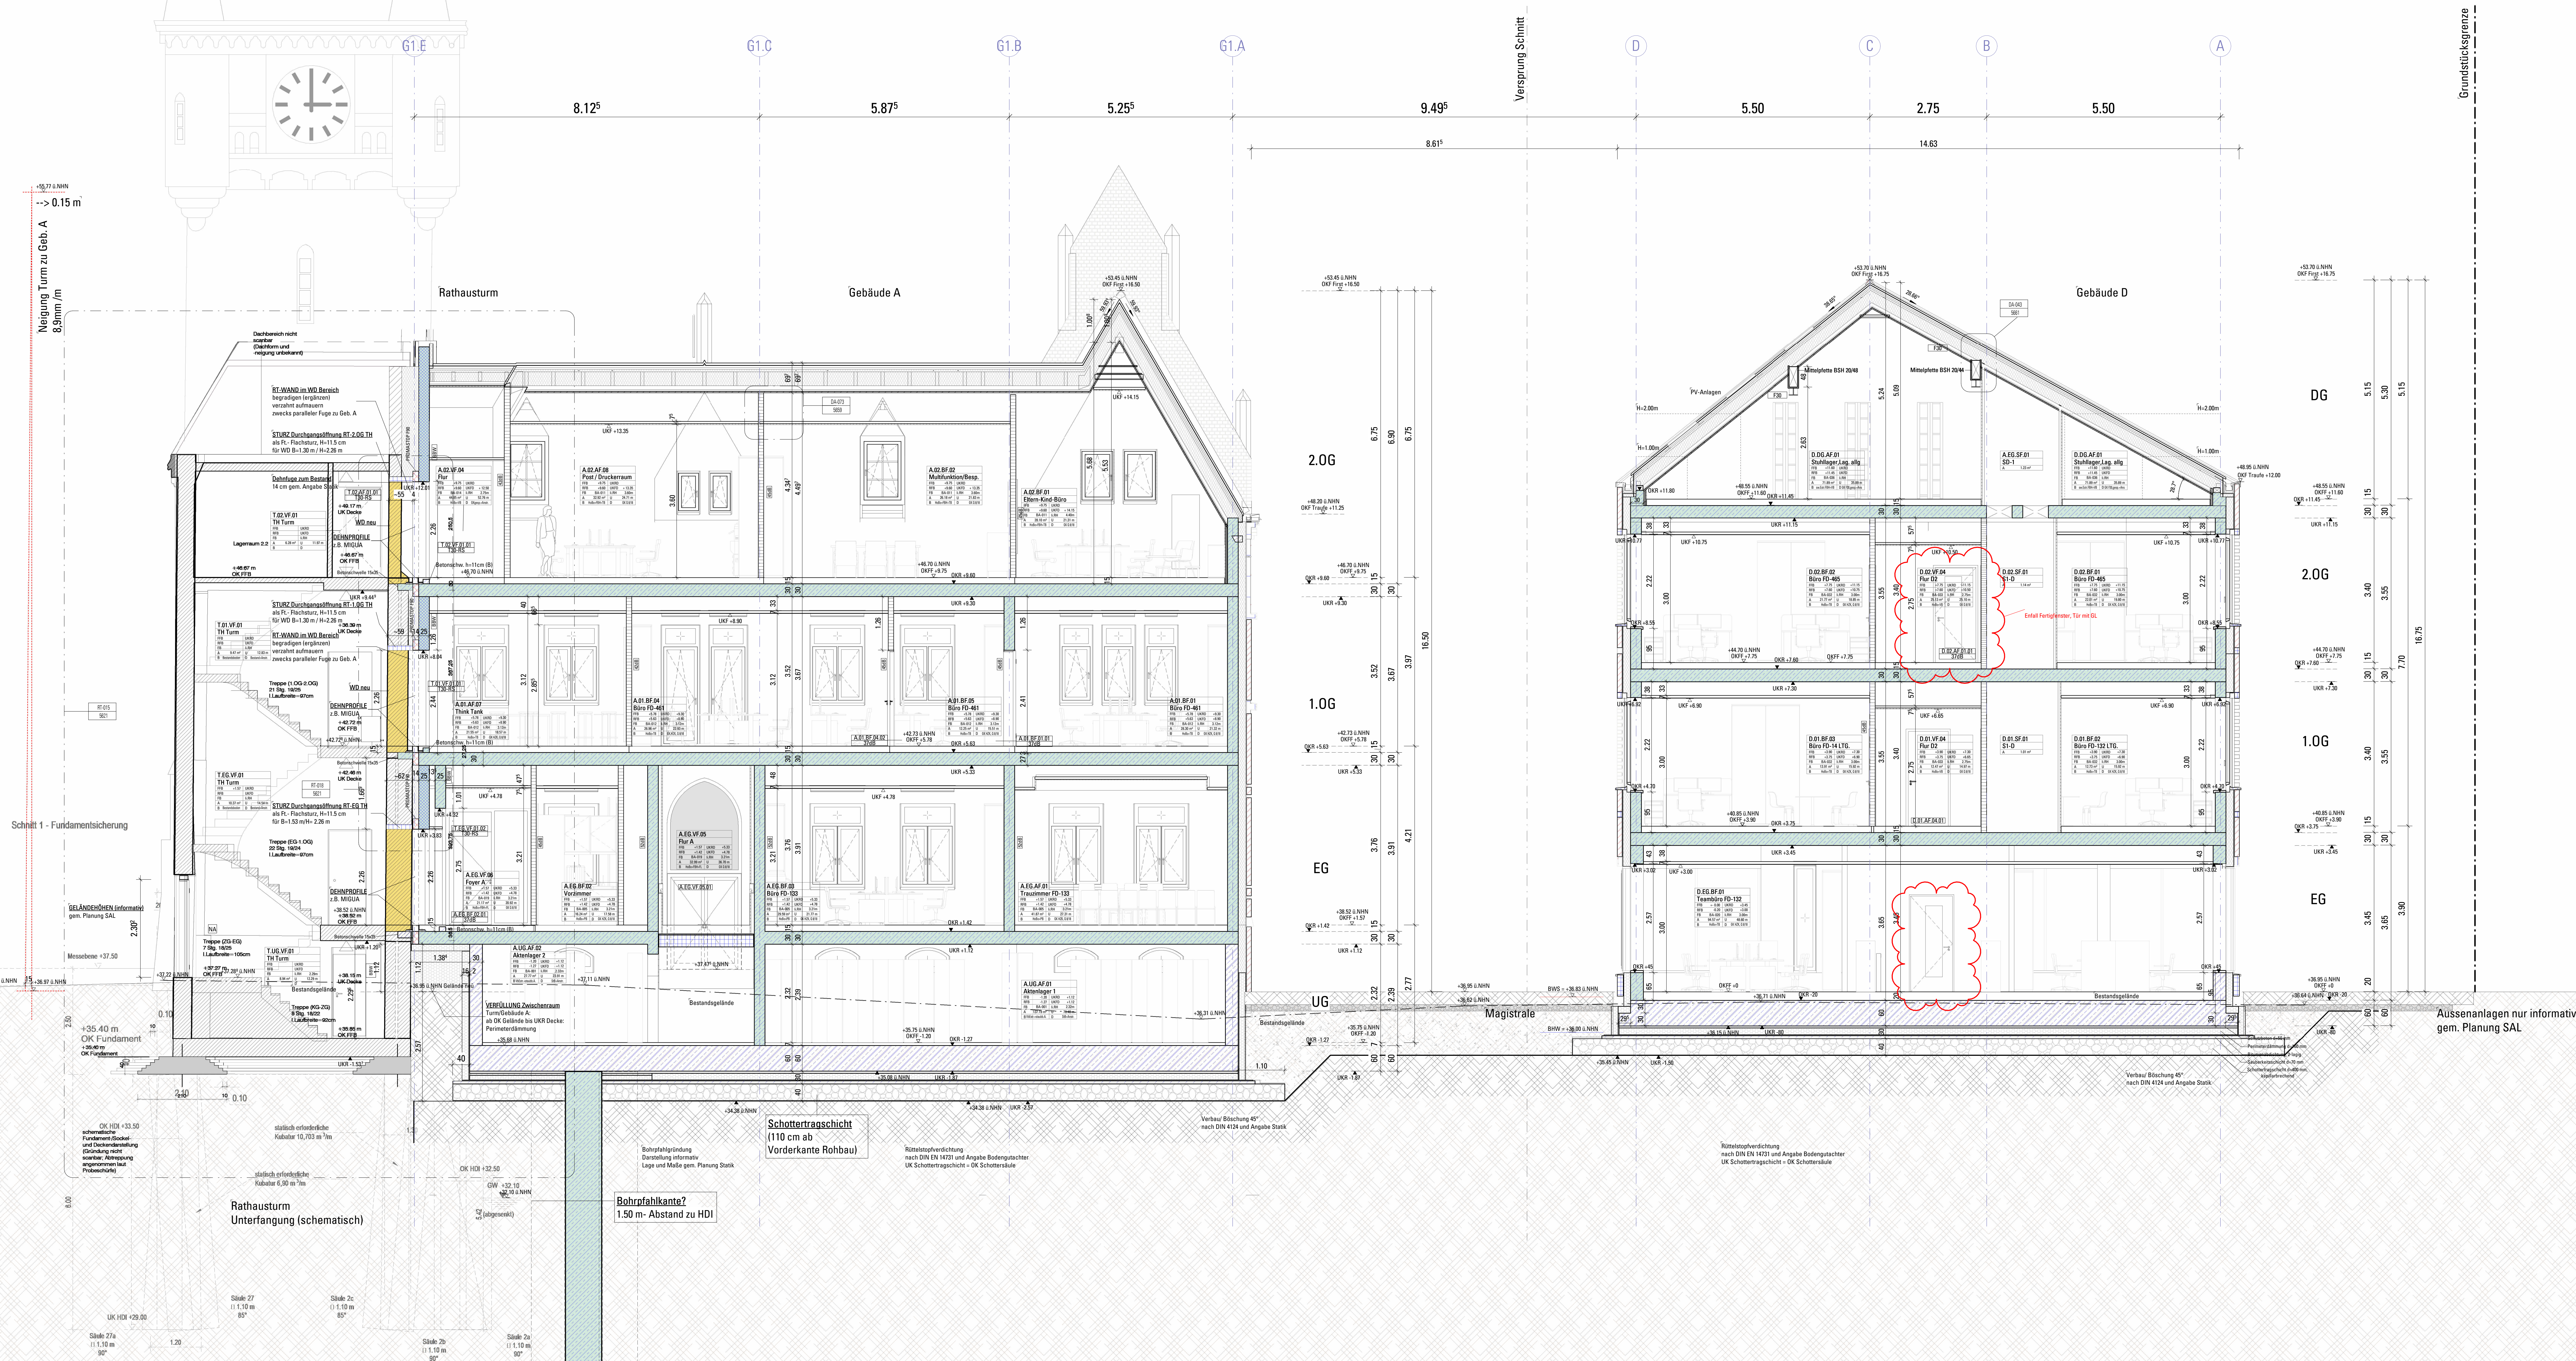

DIESER PLAN IST NUR IN VERBINDUNG MIT DEN UNTERLIEGENDEN PLANZEICHNUNGEN UND ALLEN AUSFÜHRUNGSPLÄNE DES ARCHITEKTEN GÜLTIG. ALLE MASSE SIND NUR ZUR AUSFÜHRUNGSGRUNDLAGE ZU PRÜFEN UND UNTERSCHREIBEN. DEM FACHPLAN ANZULEGEN.




[illegible]

DER INHALT DES PLANES IST ALS GANZES ODER IN TEILEN GEISTIGES EIGENTUM DER NATTLER GMBH UND URHEBERRECHTLICH GESCHÜTZT. WEITERGABE AN DARTI VERFÄLFT, VERÄNDERUNG UND VERÖFFENTLICHUNG SIND NUR MIT AUSDRÜCKLICHER ZUSTIMMUNG DES VERFASSERS ZULASSIG.

PLANINGSSTUFE	PROJEKT	PHASE	FACHPLAN	BAUTEIL	PLANTYP	GESCHOS	PLANUMMER	INDEX	STA
1.00	PROJEKT	5	5.01	DA	00	00	5.001	44	

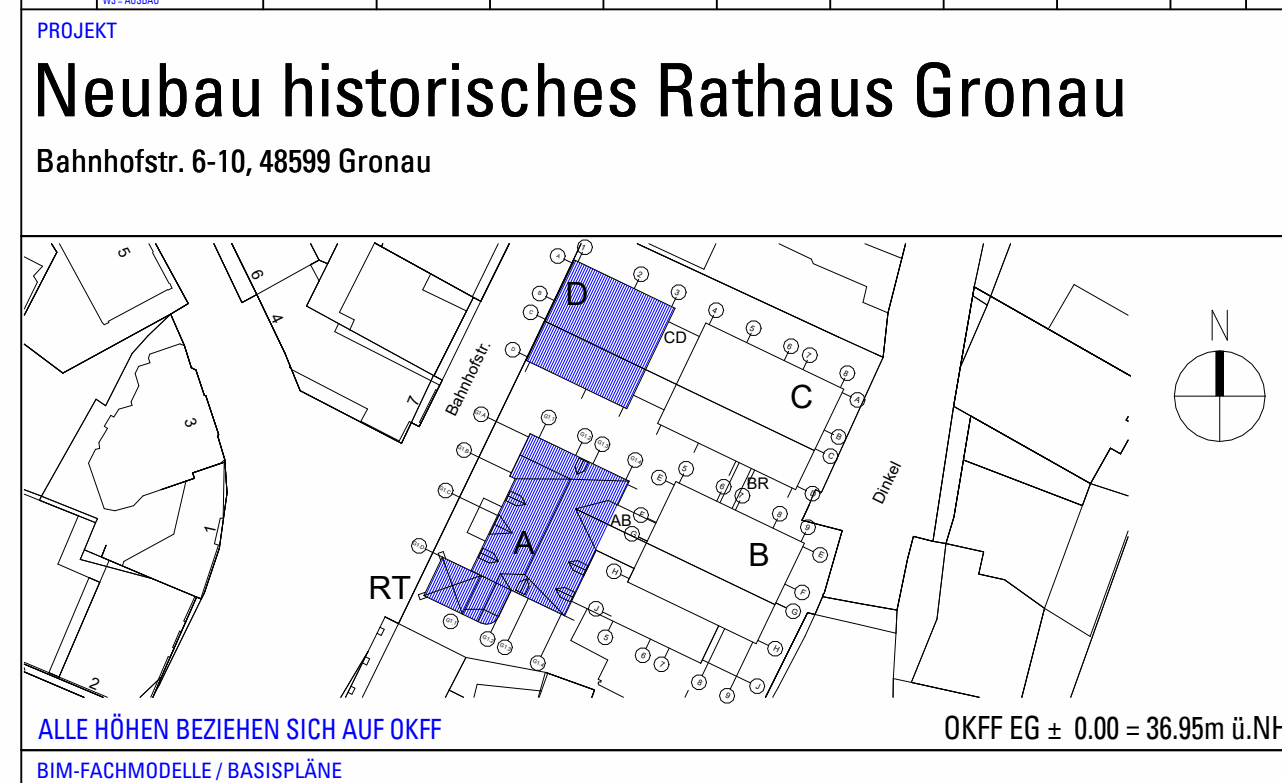

AUFTRAGSBEZUG / BAUHER Stadt Gronau (Westf.)		GENERALENTWURFER	
Neustraße 21 48599 Gronau			
ARCHITECT	(0647)	FACHPLANER	
 <b>Nattler Architekten</b> Nattler GmbH Eisenstraße 9-5 45131 Essen T +49 201 7989 100   F +49 201 7989 212 <a href="mailto:info@nattler-architekten.de">info@nattler-architekten.de</a>			
<b>AUSFÜHRUNGSPLANUNG</b>			
FLAN		BAUTEIL	
<b>SCHNITTE</b>			
Schnitt D-D			
PROJEKT NR. <b>6047</b>		DATUM: 13.10.2023	MASSSTAB: 1 : 50
GEZEICHNET: PG NAT		BLAATTORFOLDE: 150/0 / 90,0	INDEX DATUM: 19.12.2025
FLAN NR.		RANG:	INDEX / STA
<b>RAT 5 FAR DA SC DD 5103</b>			<b>11 FAR</b>