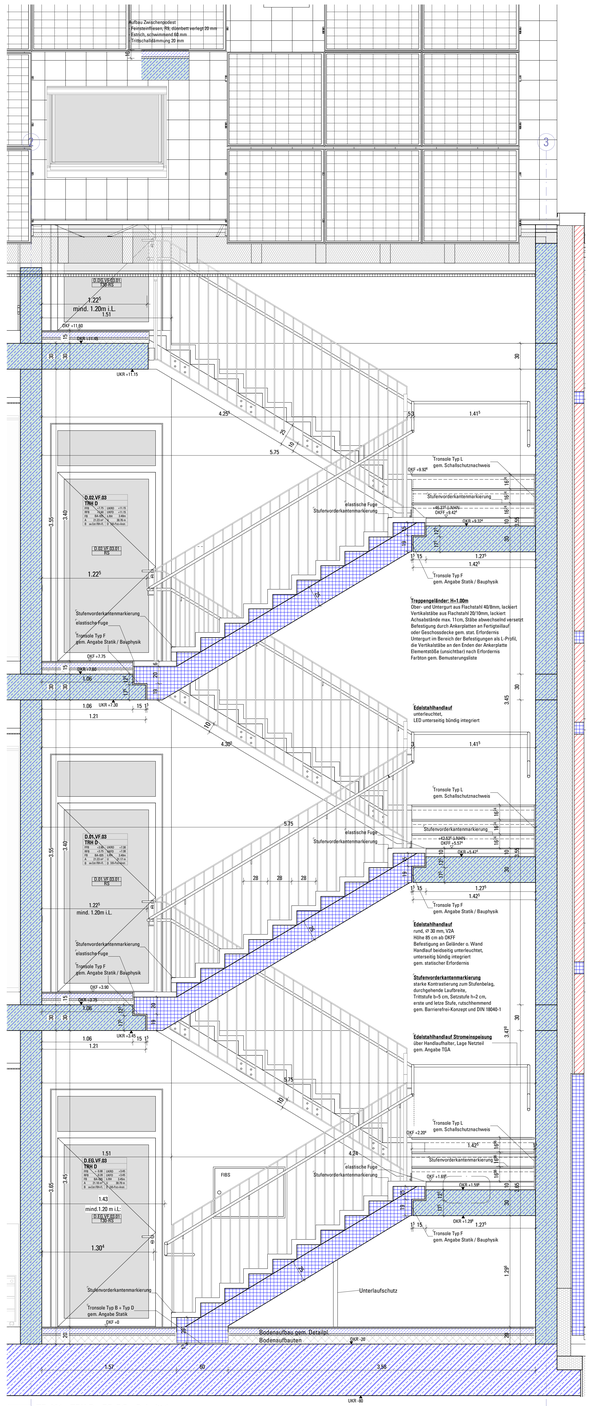
Aufbau Zwischenpodest
- Feinsteinfliesen, RB, dünnbett verlegt 20 mm
- Estrich, schwimmend 60 mm
- Trittschalldämmung 20 mm
D.02.VF.03
TRH D
D.01.VF.03
TRH D
D.01.TF.01
Technik Elt.
Stufenvorderkantenmarkierung
elastische Fuge
Treppengeländer: H=1.00m
Ober- und Untergurt aus Flachstahl 40/8mm, lackiert
Vertikalstäbe aus Flachstahl 20/10mm, lackiert
Achsabstände max. 11cm, Stäbe abwechselnd versetzt
Befestigung durch Ankerplatten an Fertigteilauf
oder Geschossdecke gem. stat. Erfordernis
Untergurt im Bereich der Befestigungen als L-Profil,
die Vertikalstäbe an den Enden der Ankerplatte
Elementstöße (unsichtbar) nach Erfordernis
Farbton gem. Bemusterungsliste
Edelstahlhandlauf
unterlüftet,
LED umlaufend bündig integriert
Edelstahlhandlauf
rund, Ø 30 mm, V2A
Höhe 85 cm als OKFF
Befestigung an Geländer o. Wand
Handlauf beidseitig unterlüftet,
umlaufend bündig integriert
gem. statischer Erfordernis
Stufenvorderkantenmarkierung
starke Kontrastierung zum Stufenbelag,
durchgehende Lauflinie,
Trittstufe b=5 cm, Setzstufe h=2 cm,
erste und letzte Stufe, rutschhemmend
gem. Barrierefrei-Konzept und DIN 18040-1
Edelstahlhandlauf Stromeinspeisung
über Handlaufhalter, Lage Netzteil
gem. Angabe TGA
Unterlaufschutz
Bodenaufbau gem. Detailpl.
Bodenaufbauten
Transole Typ L
gem. Schallschutznachweis
Transole Typ T
gem. Angabe Statik / Bauphysik
Transole Typ 7
gem. Schallschutznachweis
Transole Typ B + Typ D
gem. Angabe Statik
GK-VORSATZSCHALE 75 cm
bis UK
Treppenlauf
1.03²
Fenster abschließbar
Schlüssel im FIZ oder FIBS
für die Feuerwehr hinterlegen
(inkl. Hinweis auf den Feuerwehrlaufen)
Fenster mittig, Treppenmaß
mind. 0.5 m², öffenbar
Handlauf mind. 30 cm
über die erste und letzte Stufe
waagerecht fortzuziehen
gem. DIN 18040-1
Hinweis erg. gem Abst. mit
SIGG Brandschutz/Feuerwehr
am 04.09.25
Stufenvorderkantenmarkierung
elastische Fuge
Transole Typ F
gem. Angabe Statik / Bauphysik
