


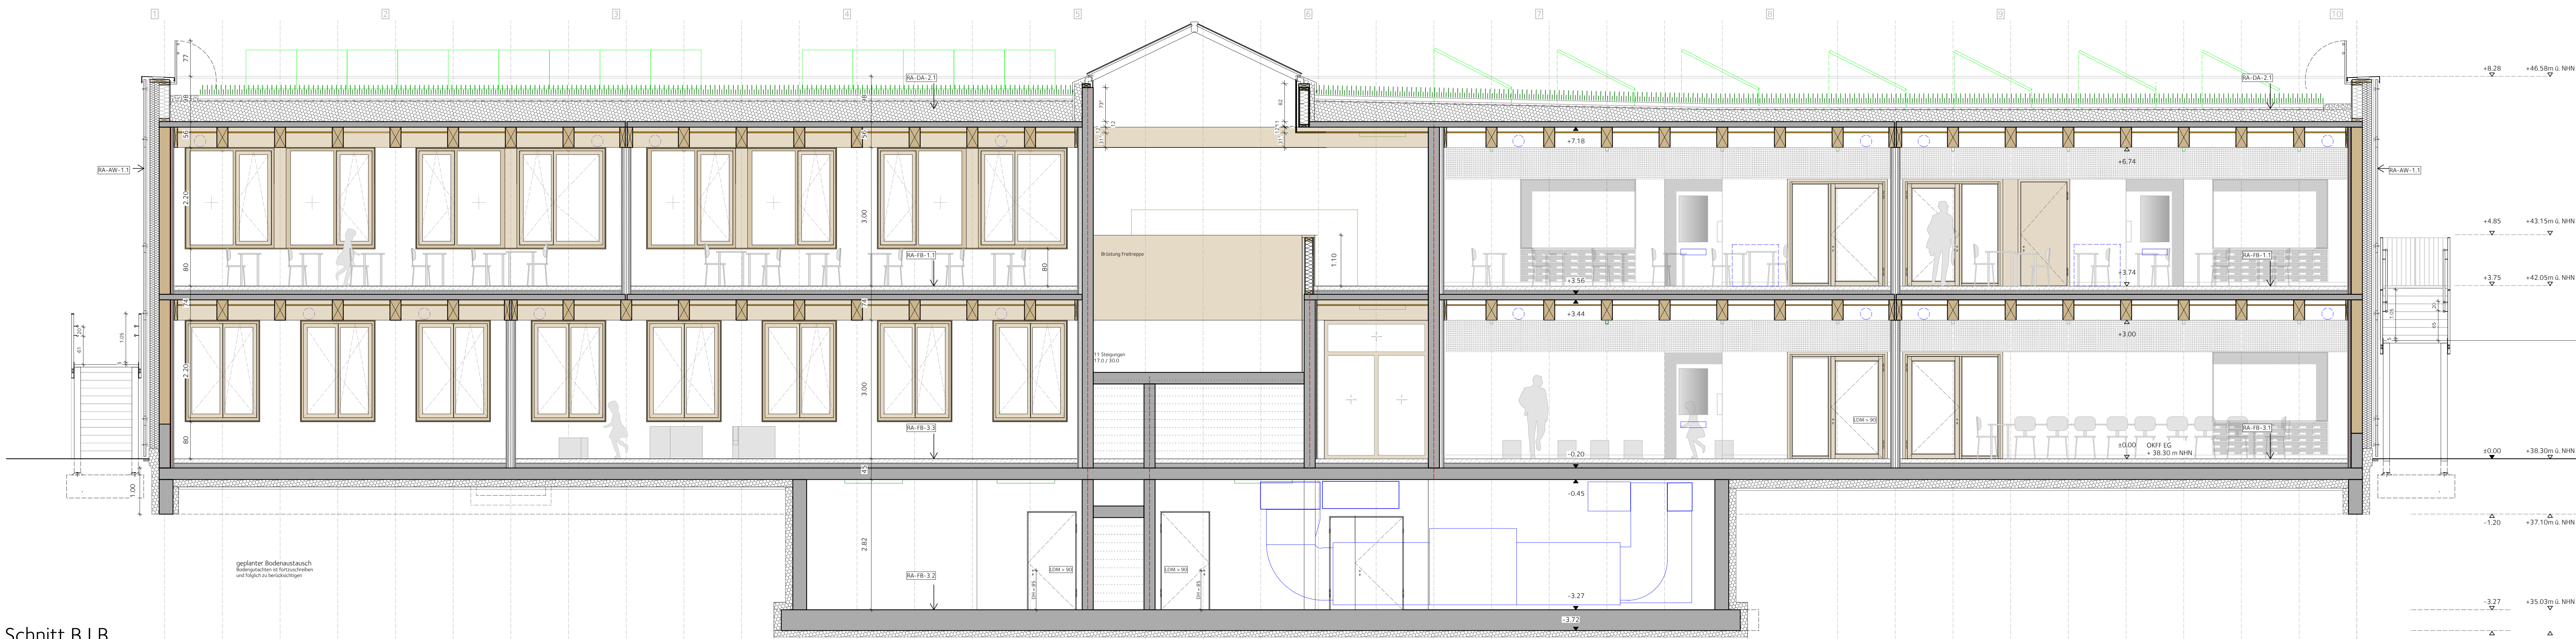

Schnitt B | B

- LEGENDE HOCHBAU
- FFB / FF Fertigfußboden
 - RFB / RF Rohfußboden
 - WD Wanddurchbruch
 - WS Wandschütz
 - DD Deckendurchbruch
 - BD Bodendurchbruch
 - RO Revisionsöffnung ab OKFFB
 - BRH Brüstungshöhe
 - BRH f-f Brüstungshöhe Rohbrüstung ab RFB
 - BRH f-f Brüstungshöhe Fertigbrüstung ab OKFFB
 - OK Oberkante
 - UZ Unterzug
 - GF Grundfläche
 - U Umfang
 - LH lichte Höhe
 - RH Rohhöhe
 - BE Bodeneinlauf

- St-Beton
- Holzbau tragend
- Holztafelbauwand, tragend, mit Vorhangfassade
- nicht tragend / Ausbau
- Wärmedämmung mineralisch
- Wärmedämmung druckfest / Perimeterdämmung
- Bauteil unterhalb
- Bauteil überhalb

Alle Türhöhen ab OK FFB

Alle Maße sind vor Baubeginn eigenverantwortlich zu prüfen.

Die Architektentypen gelten nur in Verbindung mit den Schal-, Bewehrungs- und Ausführungsplänen der Fachplaner!


LEGENDE KOLLISIONSPLANUNG

Die folgenden, farbig abgesetzten Fachplanerhalte dienen ausschließlich der Abstimmung und sind rein informativ. Es gilt jeweils die entsprechende Fachplanung!

- TGA-E
- TGA-HLS / Entwässerung
- Brandschutz


LEGENDE REGELAUFBAUTEN- DETAILS

- Kanzeloffen
- Bauzel/Typ
- Regelbau
- Kanzeloffen Detail
- Bauzel/Typ
- Regelbau
- Kanzeloffen
- Bauzel/Typ
- Regelbau
- Kanzeloffen
- Bauzel/Typ
- Regelbau

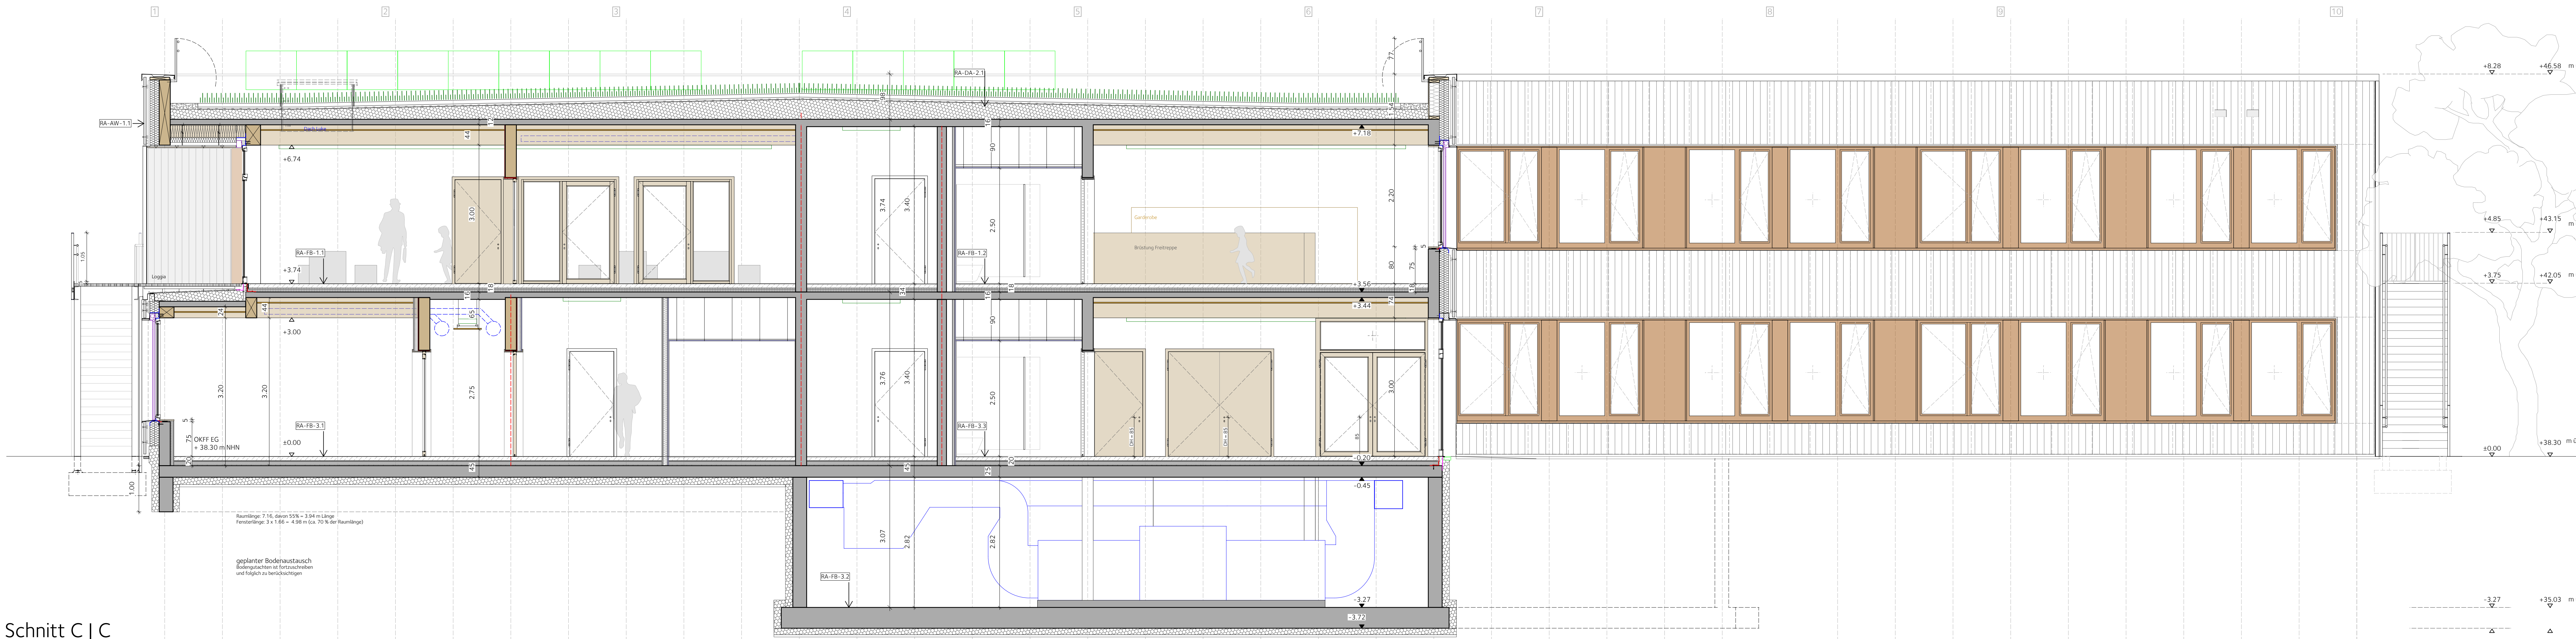

Schnitt C | C

Schnitte

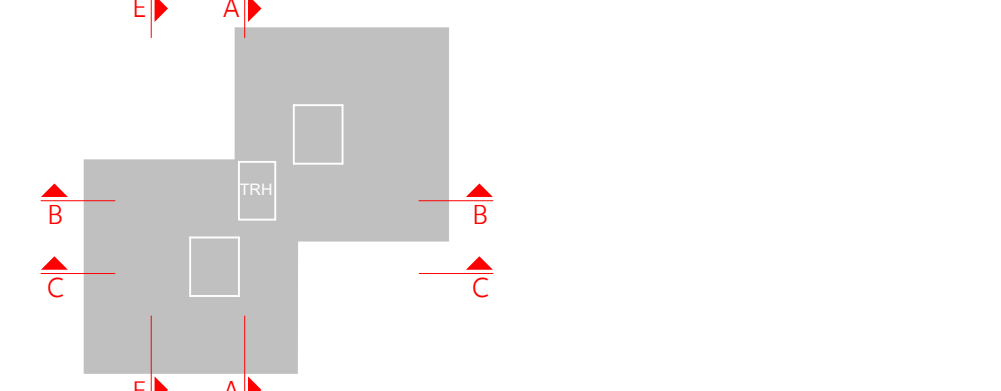

NO.	DATUM	NAM.	GEZEICHNET VON
1	21.08.25	JK	Pflanzschreibung
2	21.08.25	JK	Planzeichnung Außenreparatur/Decke Verankerung gem. Statik
3	28.01.25	JK	Anpassung Brüstung
4	20.09.24	JK	Bereitstellung Brüstung/Geländer
5	08.07.24	JK	Kanzenplaner
6	08.05.24	JK	Korrektur Türhöhe

PROJEKT GSSW221
Grundschule Stadtwesten Gronau

BAUHERR/IN Stadt Gronau
Konrad-Adenauer-Str. 1
48599 Gronau

Architekt puppendahlarchitektur gmbh
Dachauerstraße 8 D-48145 Münster Fon +49-251/31229-0 Fax +49-251/31229-20
info@puppendahl.de www.puppendahl.de

Unterschrift

ZEICHNUNG

Ausführungsplanung

Schnitt B-B
und Schnitt C-C

GSSW A A SN XX 008 G V

1/50
26.04.2024
JK
geprüft