



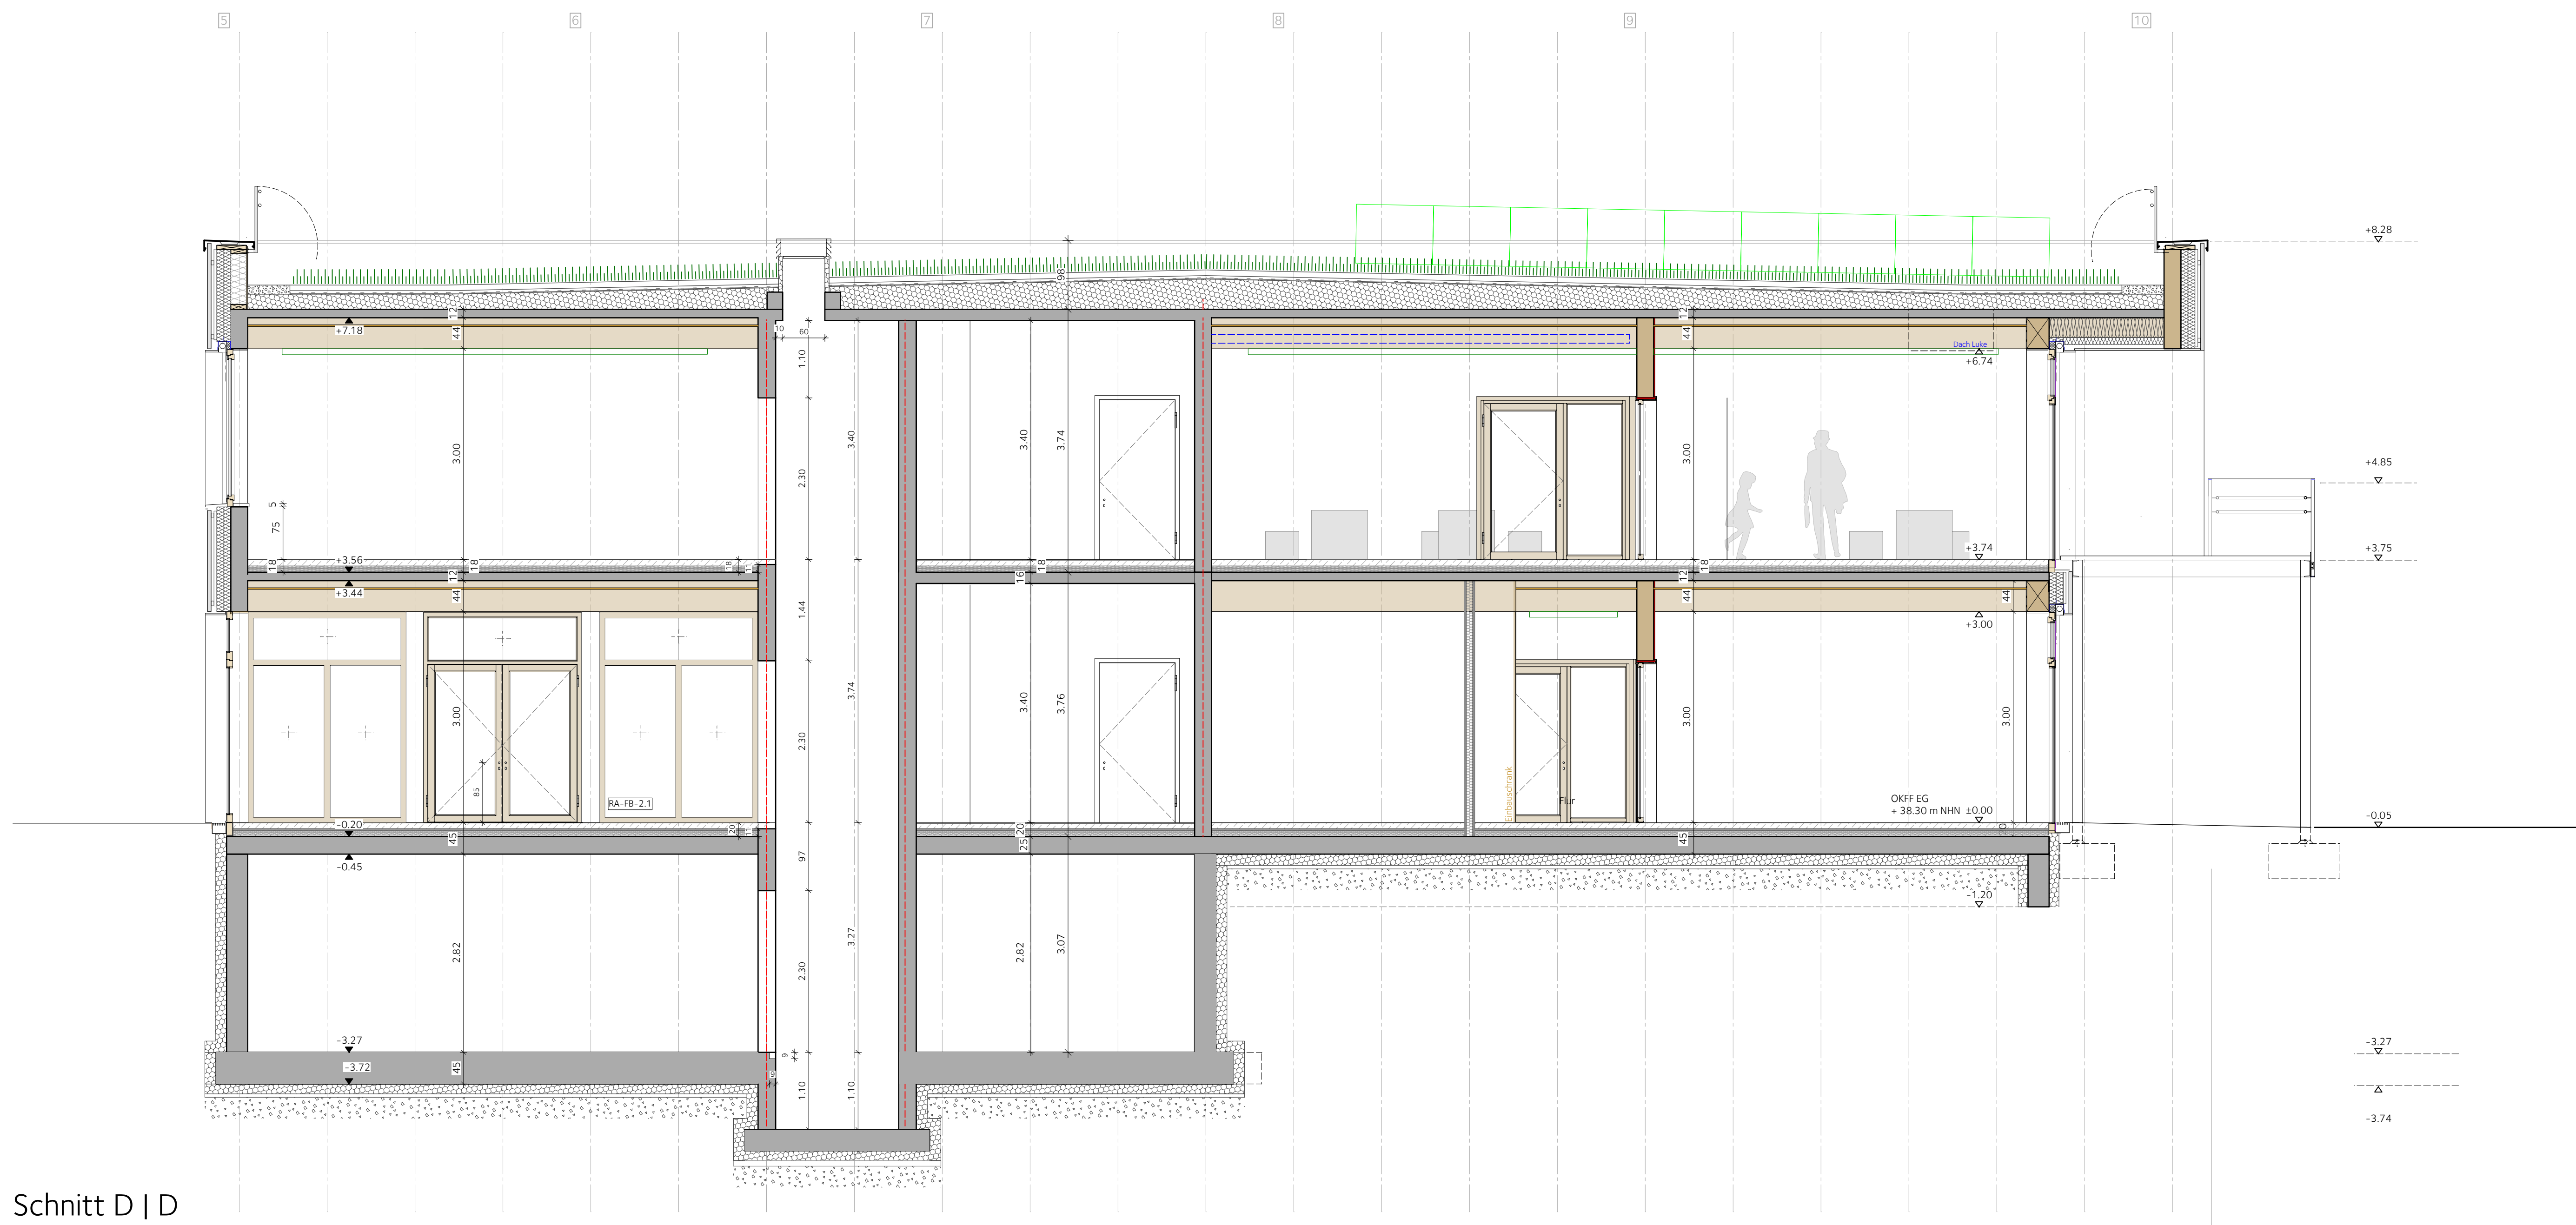

Schnitt D | D

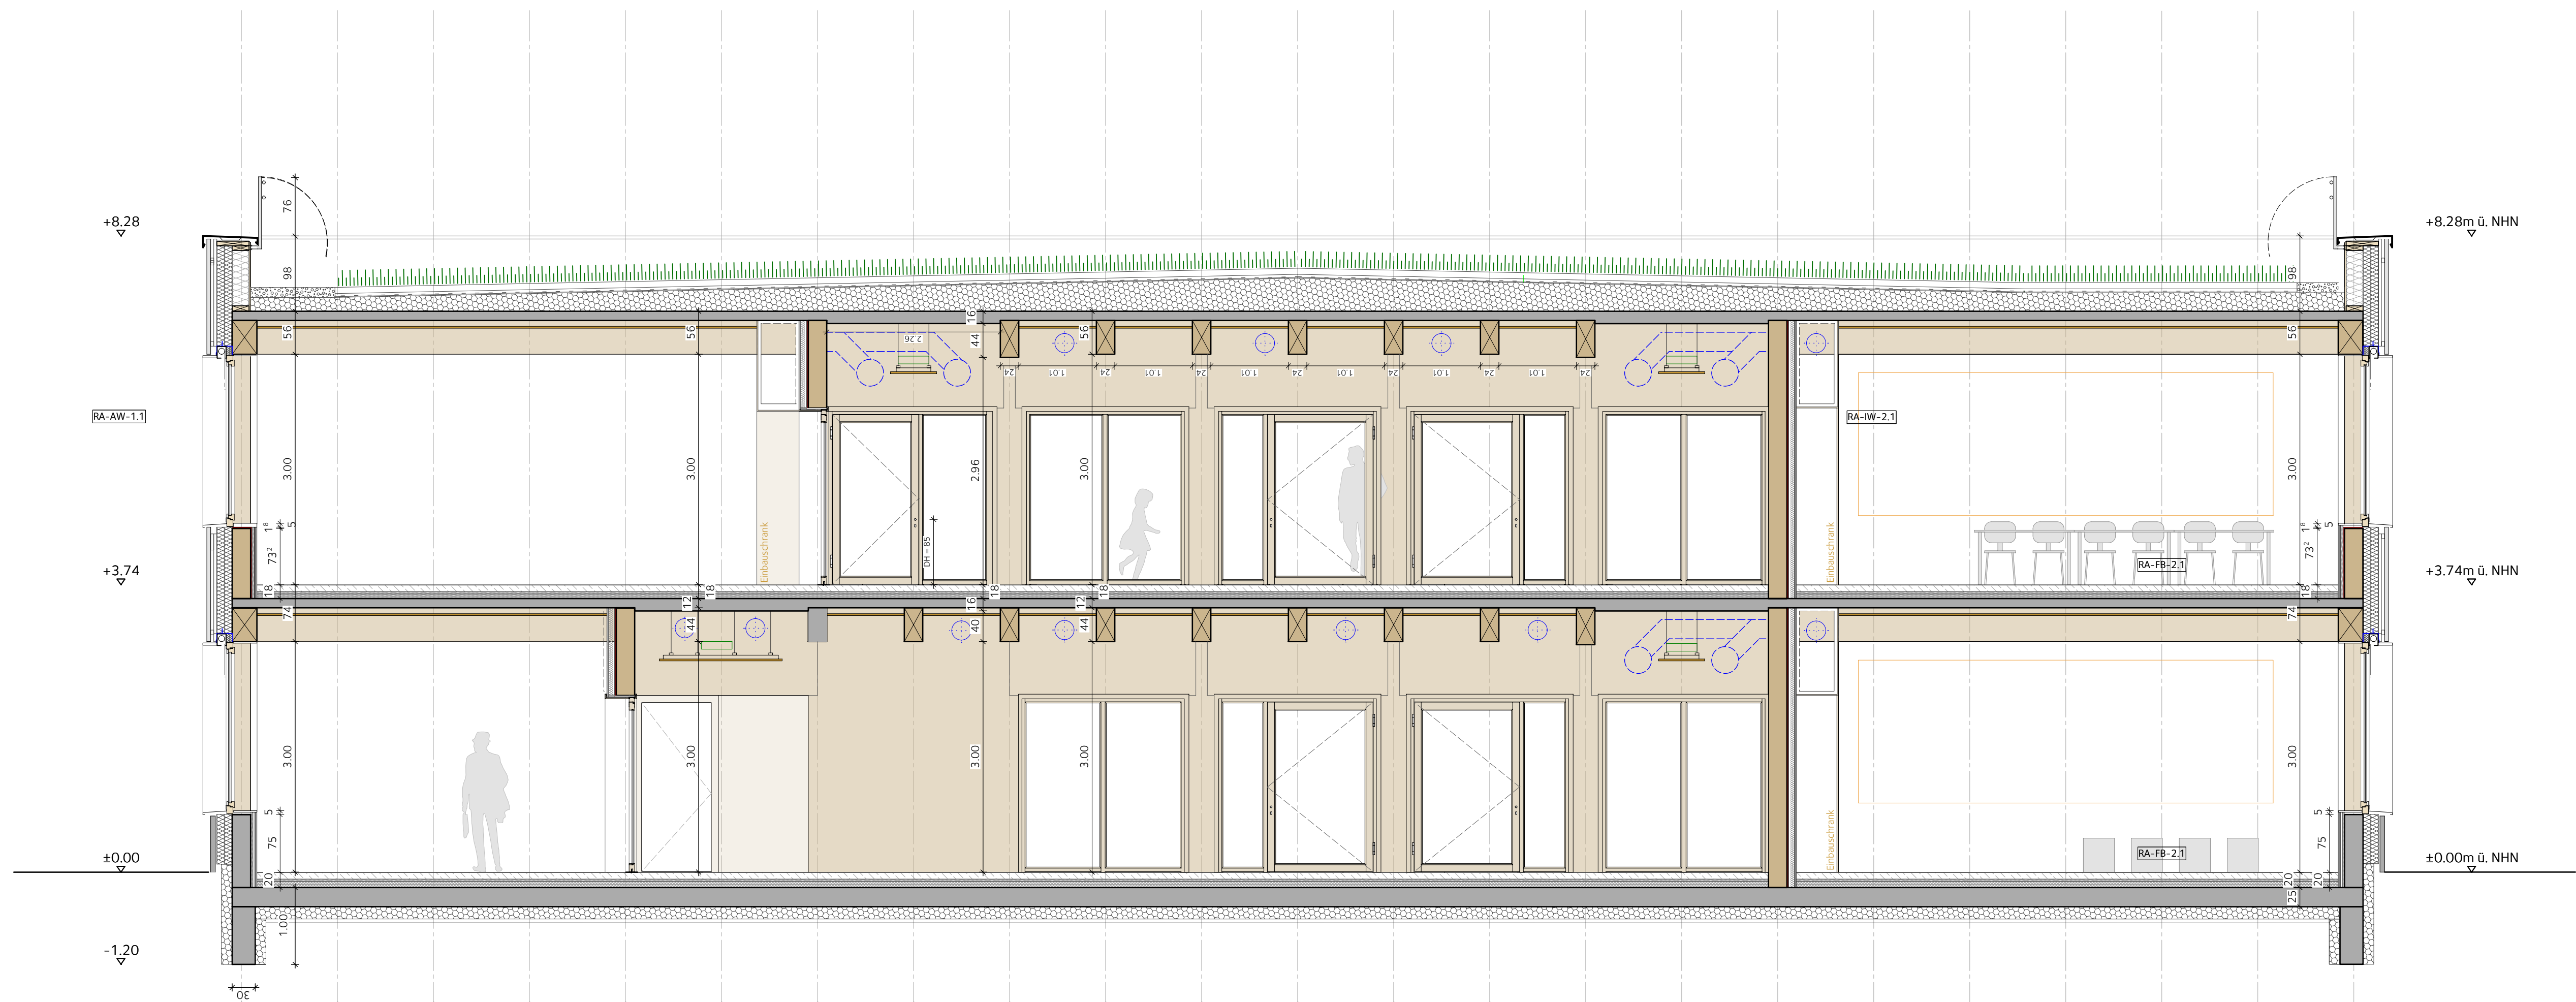

Schnitt F | F

LEGENDE HOCHBAU

- FFB / FF Fertigfußboden
- RFB / RF Rohfußboden
- WD Wandschütz
- WD Wandschütz
- DD Deckendurchbruch
- BD Bodendurchbruch
- RO Revisionsöffnung ab OKFFB
- BRH Brüstungshöhe
- BRH f-f Brüstungshöhe Rohbrüstung ab RFB
- BRH f-f Brüstungshöhe Fertigbrüstung ab OKFFB
- OK Oberkante
- UZ Unterzug
- GF Grundfläche
- U Umfang
- LH Lichte Höhe
- RH Rohhöhe
- BE Bodeneinlauf

- St.-Beton
- Holzbauteil tragend
- Holztafelbauwand, tragend, mit Vorhangsfassade
- nicht tragend / Ausbau
- Wärmedämmung mineralisch
- Wärmedämmung druckfest / Perimeterdämmung
- Bauteil unterhalb
- Bauteil oberhalb

Alle Türhöhen ab OK FFB
Alle Maße sind vor Baubeginn eigenverantwortlich zu prüfen.
Die Architektenpläne gelten nur in Verbindung mit den Schal-,
Bewehrungs- und Ausführungsplänen der Fachplaner!

LEGENDE KOLLISIONSPLANUNG


Die folgenden, farbig abgesetzten Fachplanerhalte
dienen ausschließlich der Abstimmung und sind rein informativ.
Es gilt jeweils die entsprechende Fachplanung!

- TGA-E
- TGA-HLS / Entwässerung
- Brandschutz

LEGENDE REGELAUFBAUTEN/-DETAILS

- BA-[xx]-[xx]-[xx] Kennziffer
- BAuteil/Typ
- Regelaufbau
- RO-[xx]-[xx]-[xx] Kennziffer Detail
- ROuteil/Typ
- Regeldetail
- RD-[xx]-[xx]-[xx]-[xx]-[xx]-[xx] Kennziffer
- RDuteil/Typ
- Regelübergang
- Regelkante

Schnitte

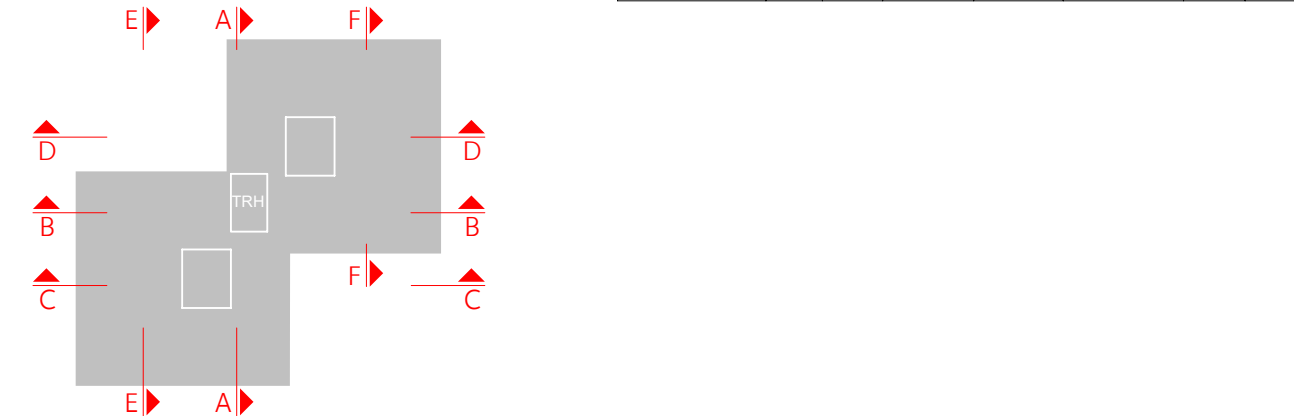

INDEX	DATUM	NAMEN	GEGENSTAND DER ÄNDERUNG
F	21.08.25	JK	Planfortschreibung
E	28.01.25	JK	Anpassung Brüstung
D	20.12.24	JK	Balkenauflage
C	11.10.24	JK	Planfortschreibung
B	20.09.24	JK	Schnitt D: Stützen, Treppentritt/Brüstung

PROJEKT	GSSW221 Grundschule Stadtwesten Gronau
BAUHERR/IN	Stadt Gronau Konrad-Adenauer-Str. 1 48599 Gronau
Architekt	puppenthalarchitektur gmbh Dechenstraße 8 · D-48145 Münster · Fon +49-251/31229-0 · Fax +49-251/31229-20 info@puppenthal.de · www.puppenthal.de
Unterschrift	BAUHERR/IN ARCHITEKT/IN
ZEICHNUNG	Ausführungsplanung Schnitt D-D und Schnitt F-F
H/B = 841 / 1189 (1.00m²)	1/50 Maßstab 08.07.2024 Datum JK gezeichnet
GSSW A A SN XX 009 F V	Index Status Allplan 2023