Entwurf zum Neubau einer 2 klassigen Volksschule in der Gemeinde — Werth —

M. 1:100

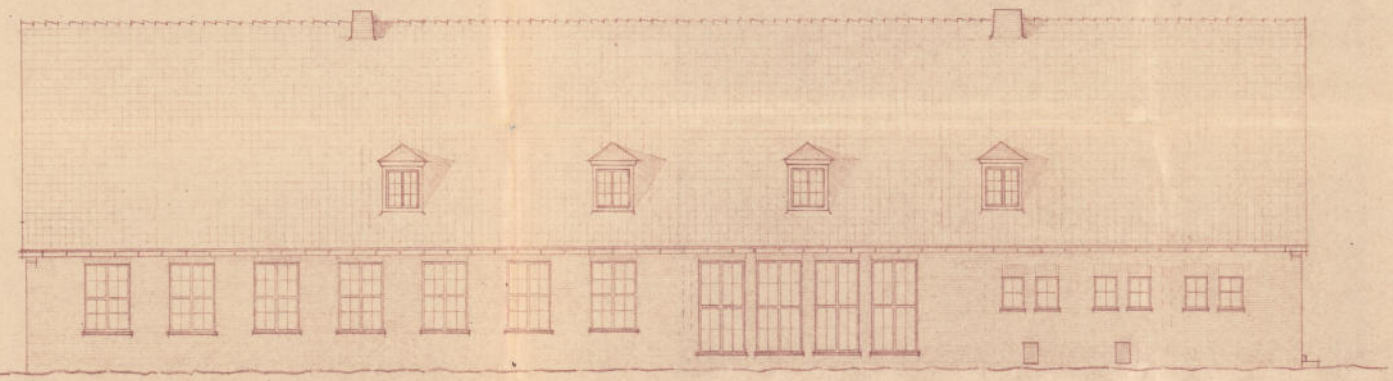

Nordost-Ansicht.



Südost-Ansicht.

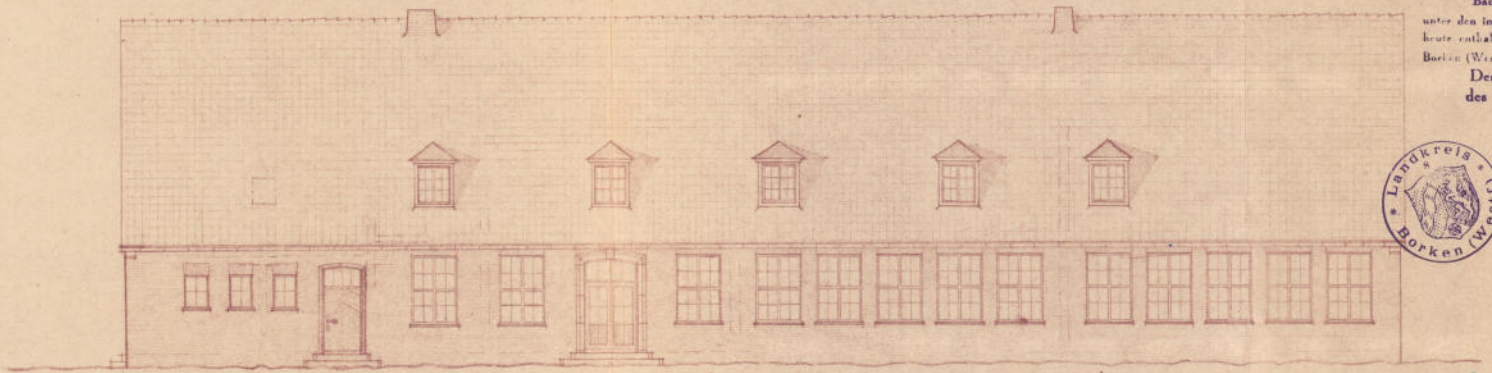

Südwest-Ansicht.

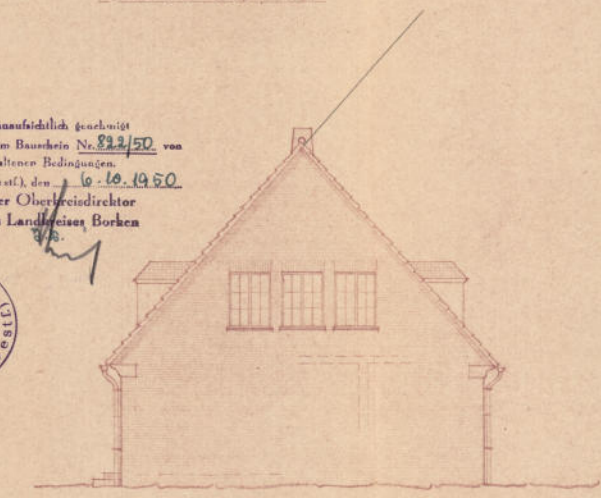

Südost-Ansicht.

Bauaufsichtlich genehmigt
unter den im Bauschein Nr. 822/50 von
heute enthaltenen Bedingungen.
Borken (Westf.), den 6. 10. 1950
Der Oberkreisdirektor
des Landkreises Borken
i. V.

Landkreis Borken (Westf.)

Bauaufsichtlich geprüft
Borken, den 29. 9. 1950
Kreisbauamt
Kreisbaurat

Zum Bauantrag vom heutigen Tage:
Der Amtsdirektor: Der Gemeindebürgermeister:

Amtsbauamt Liedern-Werth
Borkette, im Mai 1950