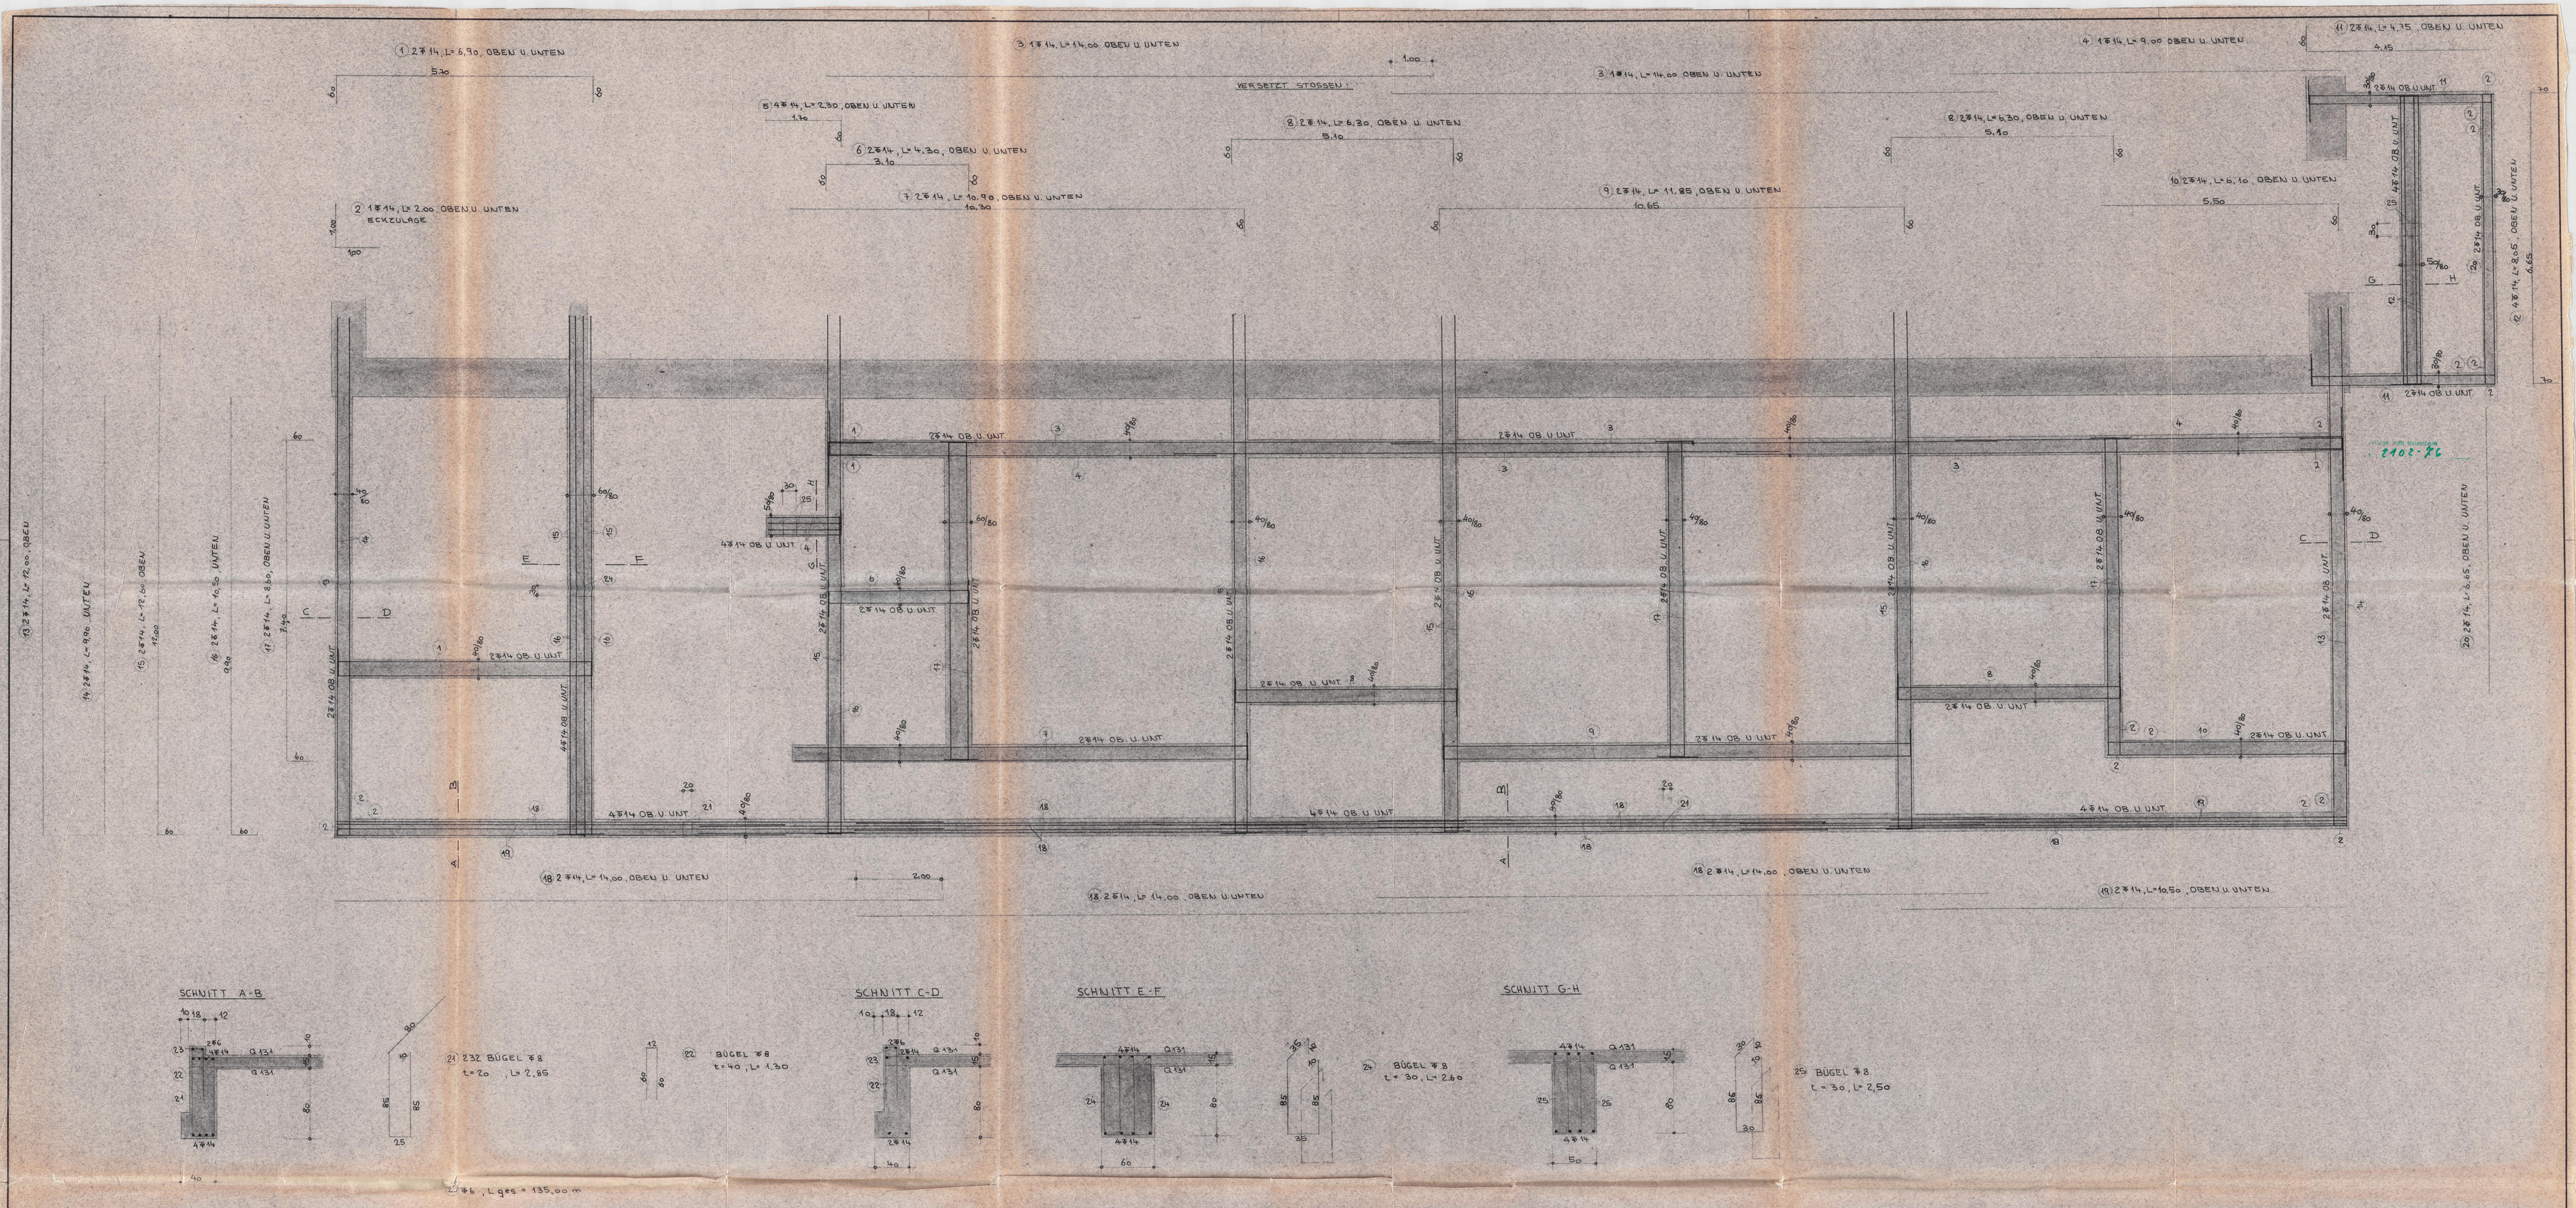

ALLE MASSE AUF DER BAUSTELLE PRÜFEN

B A U S T O F F E :

STAHLBETON:	Bn 250 Bn
BETONSTAHL:	42/50 RK (III K) — 50/55 RK (IV R)
BETONDECKUNG:	2,5 cm
BIEGEROLLENDURCHMESSER:	NACH DIN 1045 TABELLE 19

In statischer Hinsicht geprüft
Prüfn. 271 des Prüfvers. 1974
Aachen, den 15.10.76
Prüfingenieur für Baustatik gemäß Verordnungsvom 18. Juli 1962 (G.V.N.W.S.470) für die Fachrichtung Massivbau
Dipl.-Ing. B. Moerschbacher
51 Aachen - Heidweg 11 - Tel. (02 41) 6 11 21

INGENIEURBÜRO DIPL.-ING. LEO HERMANNS
419 KLEVE - GRENZALLEE 79 - RUF 23912

BAUHERR: SCHULVERBAND ANHOLT-ISSELB.-WERTH		
PROJEKT: DOPPELTURNHALLE ISSELBURG		
INHALT: BEV.-PLAN: ST.B.-FUNDAMENTE		
M.: 1:50/25	GEZ.: Bau	GEÄND.:
76/1045	DAT.: 27.9.76	BL.-Nr.: 8