


Zeichenerklärung

Fahrbahn DoB geplant	Baum vorhanden
Bankette geplant	Zufahrt/Einmündung
Pflasterfläche angleichen	Straßeneinlauf
Schotterfläche angleichen	Verkehrsschild
0+160 Stationierung	Fahrbahnrand Bestand
Fahrbahnachse geplant	Flurstücksgrenze
Fahrbahnachse Bestand	Hecke
Fahrbahnrand geplant	
Schieberkappe Gas + Wasser	

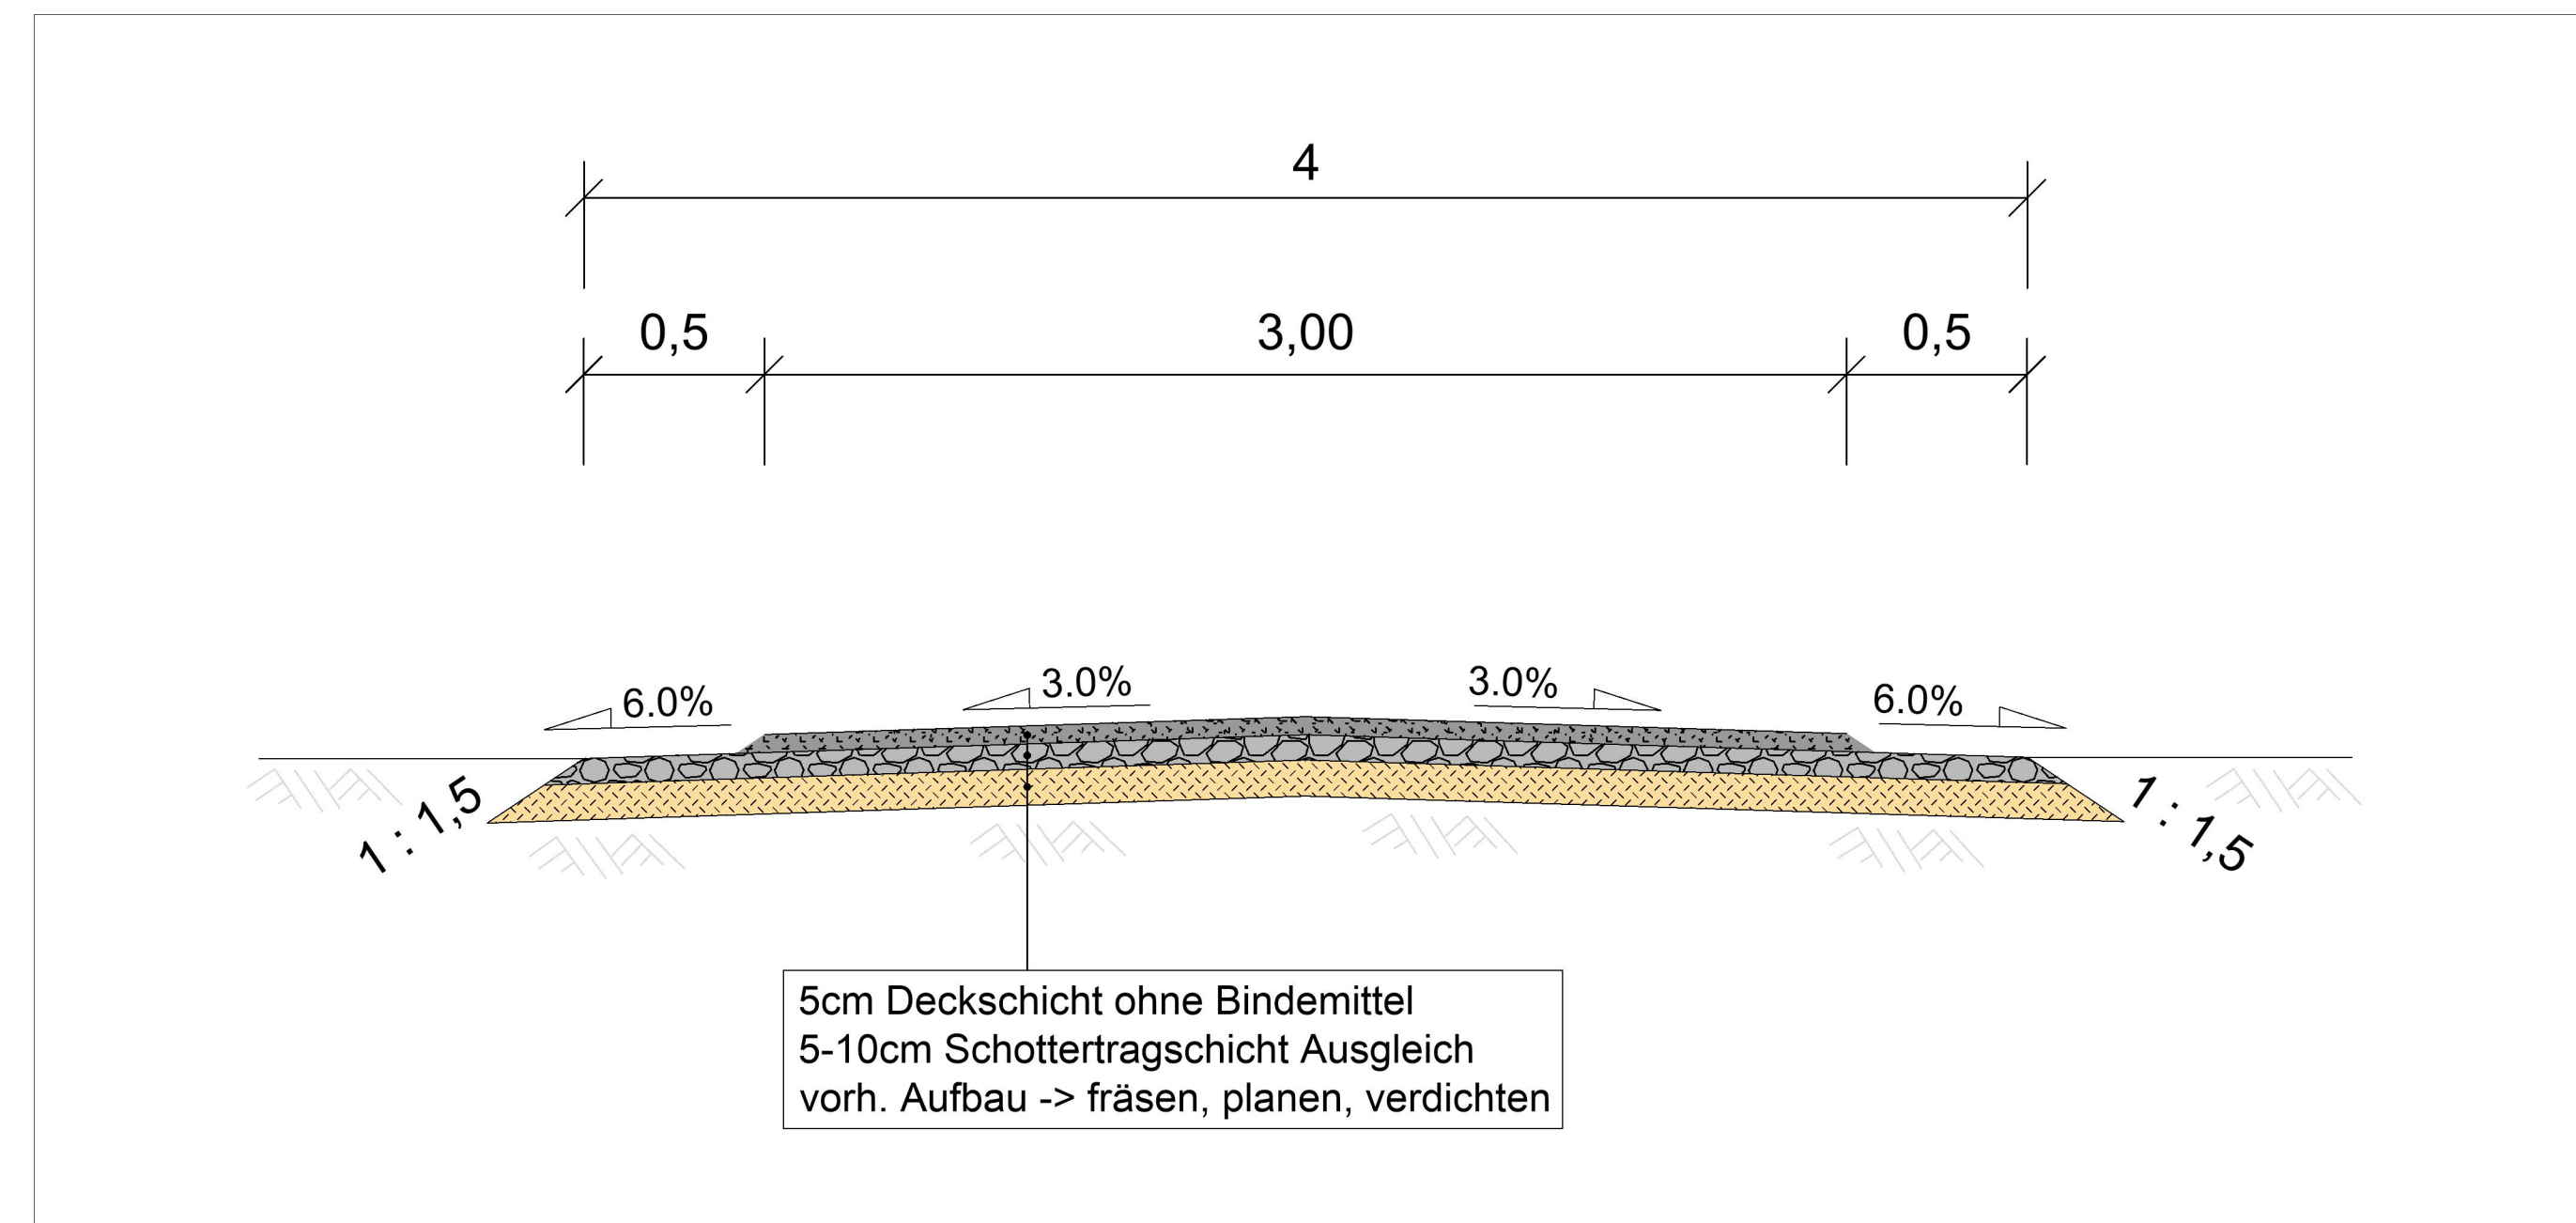

Projekt: **Wirtschaftswegesanierung Isselburg -Abschnitt 16.1-**

Auftraggeber: Stadt Isselburg


Anlagen-Nr.: 4
Blatt-Nr.: 1
Proj.-Nr.: 002

Datum	Name

Planinhalt: **Ausführungsplanung**
An d. Landwehr
Wege Nr. 5721

Bearbeitet:
gezeichnet:
Maßstab: 1 : 250

Bauausführung:
Planverfasser:

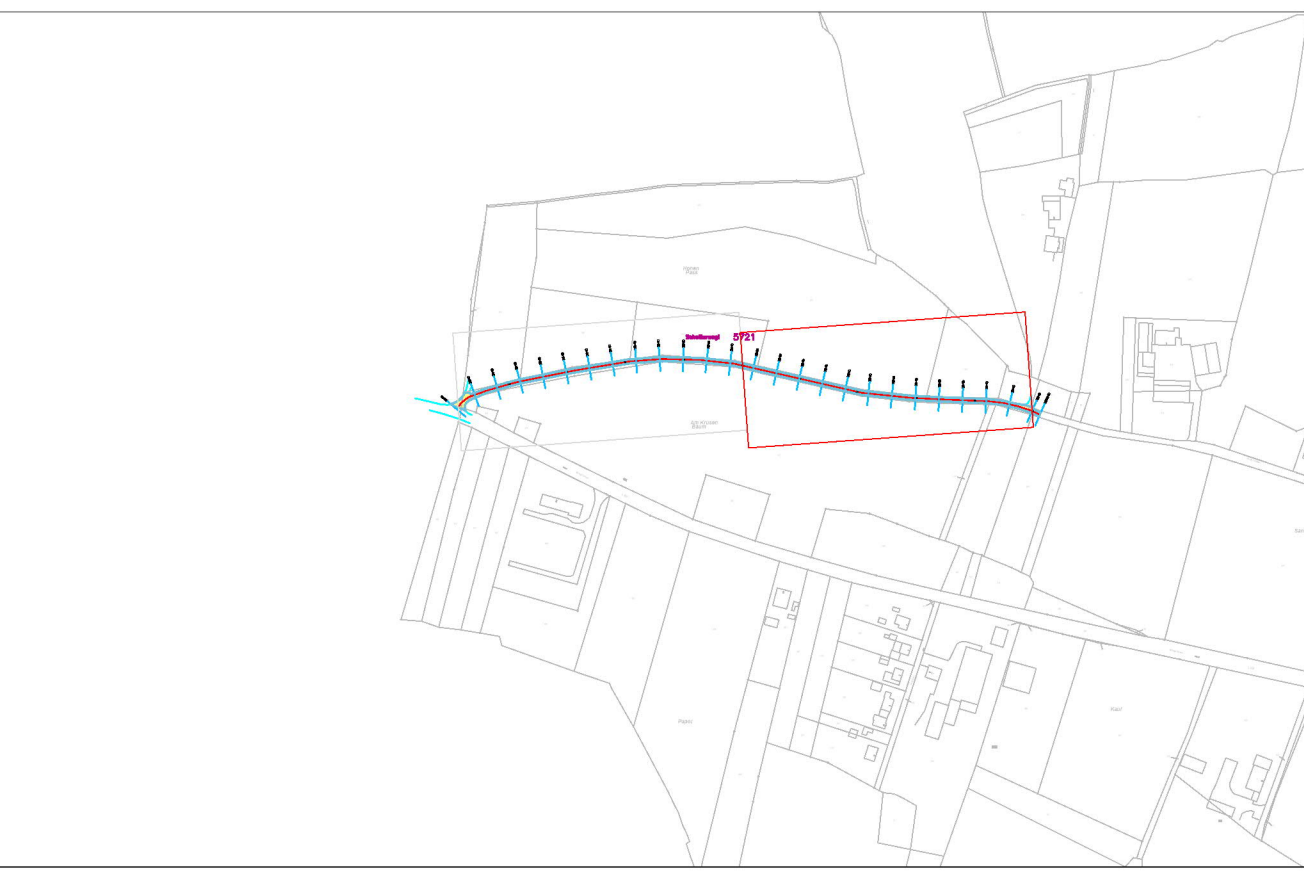

Zeichenerklärung

Fahrbahn DoB geplant	Baum vorhanden
Bankette geplant	Zufahrt/Einmündung
Pflasterfläche angleichen	2455 Straßeneinlauf 41.771
Schotterfläche angleichen	Verkehrsschild
0+160 Stationierung	Fahrbahnrand Bestand
Fahrbahnachse geplant	Flurstücksgrenze
Fahrbahnachse Bestand	Hecke
Fahrbahnrand geplant	
Schieberkappe Gas + Wasser	

Projekt: **Wirtschaftswegesanierung Isselburg -Abschnitt 16.2-**

Auftraggeber: Stadt Isselburg


Anlagen-Nr.: 4
Blatt-Nr.: 2
Proj.-Nr.: 002



Planinhalt: **Ausführungsplanung**
An d. Landwehr
Wege Nr. 5721

Datum	Name
bearbeitet	
gezeichnet	
Maßstab:	1 : 250

Bauausführung:

Planverfasser:

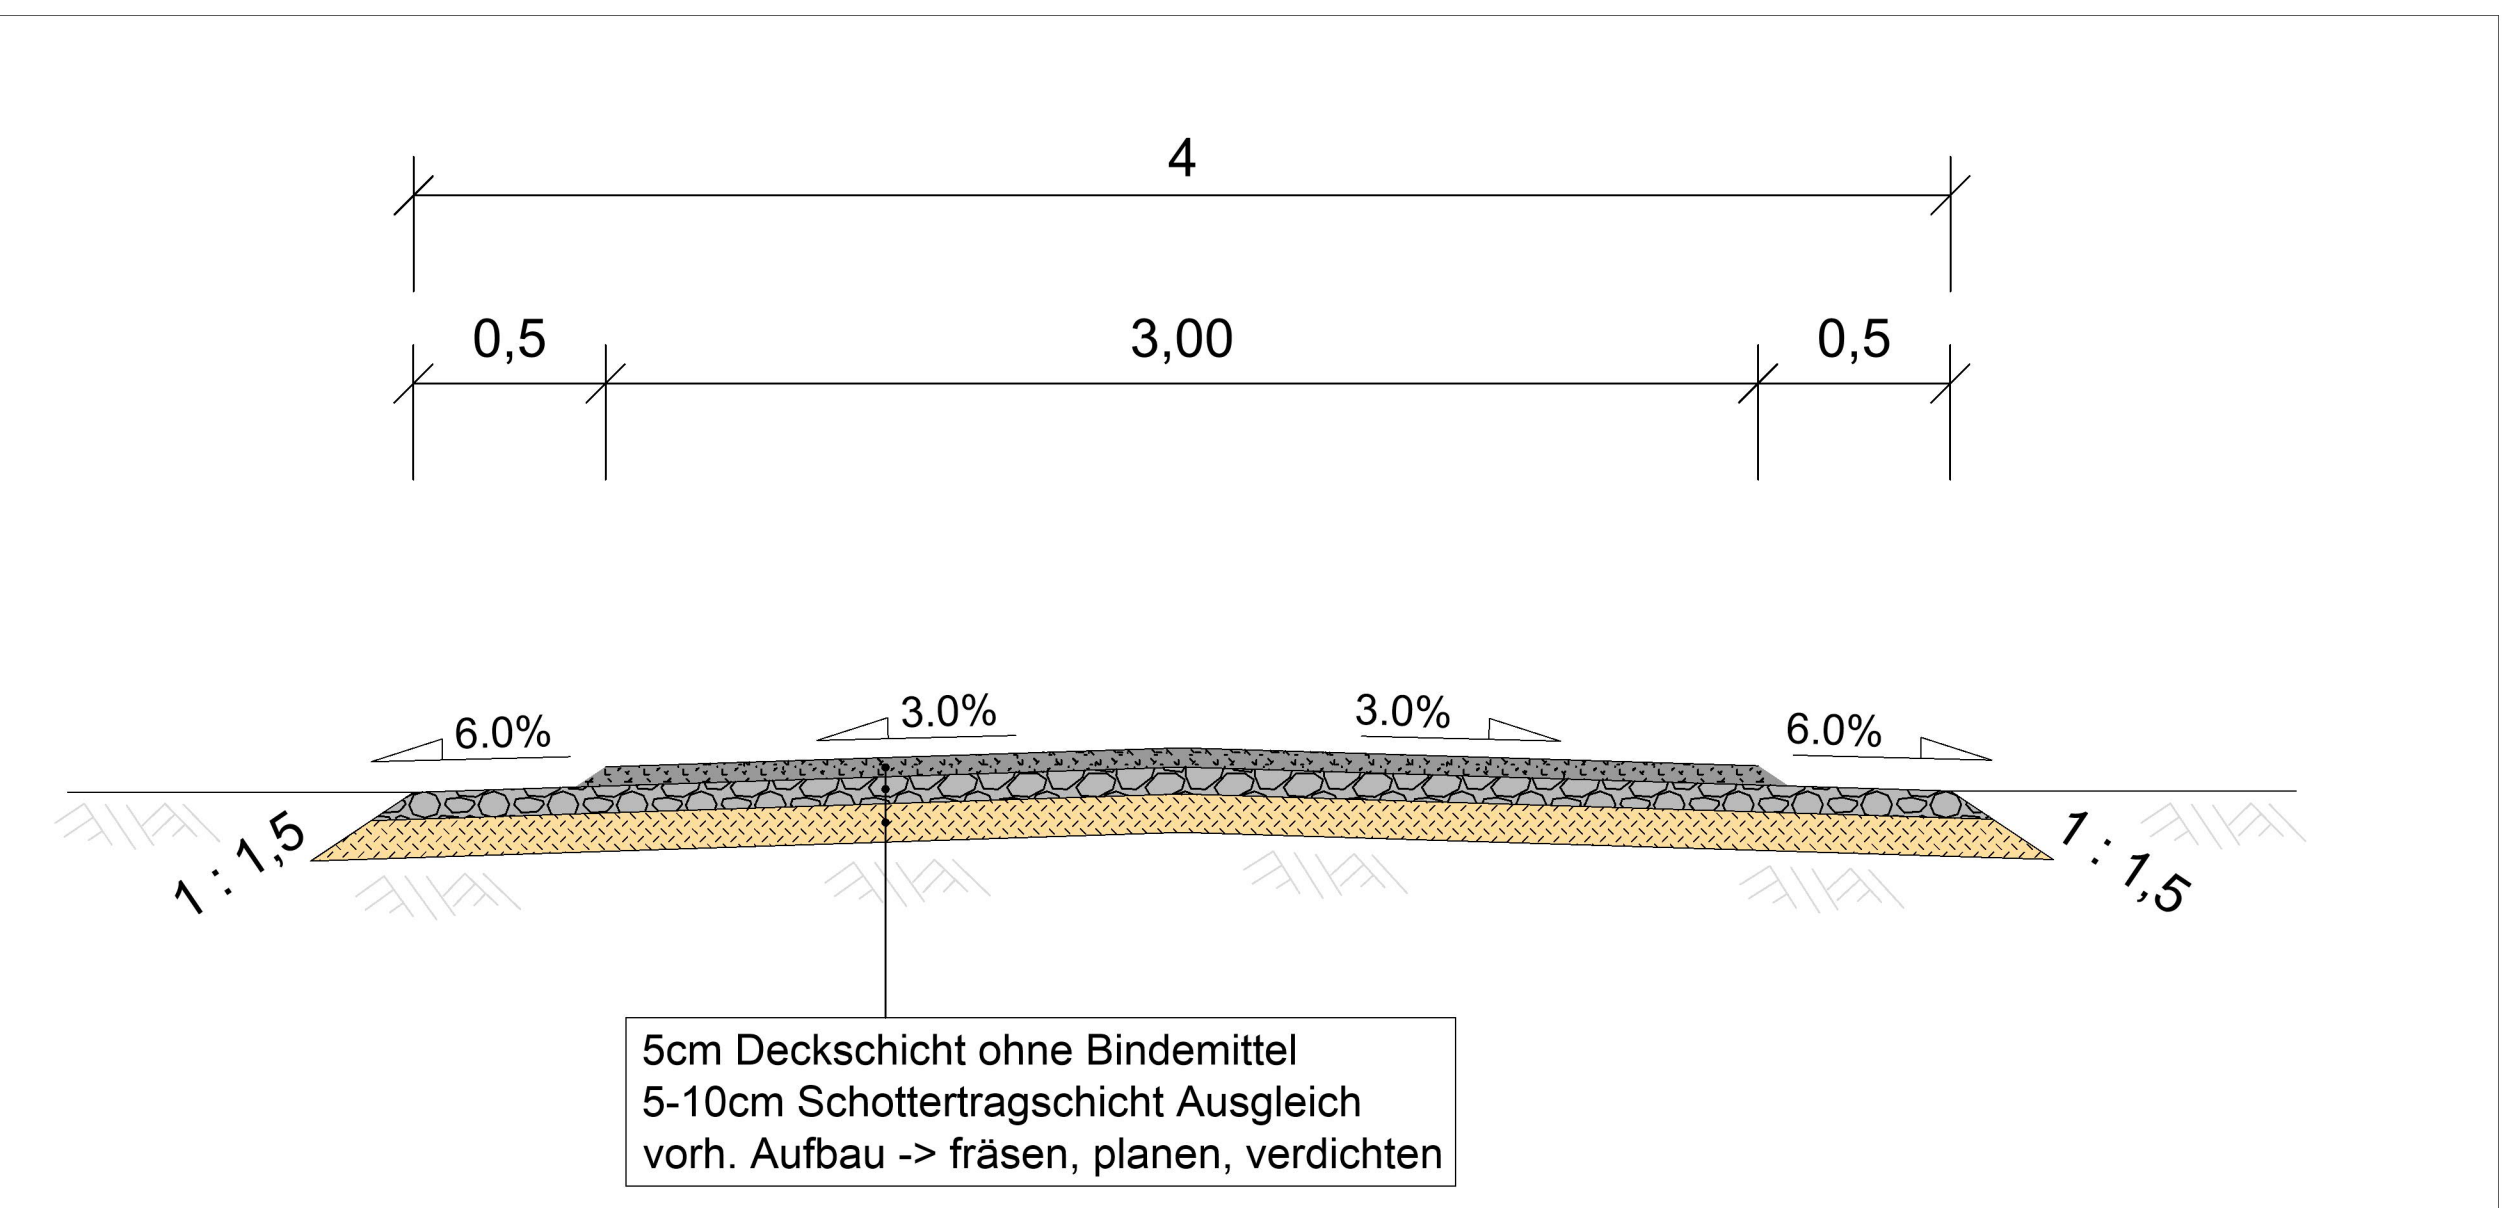

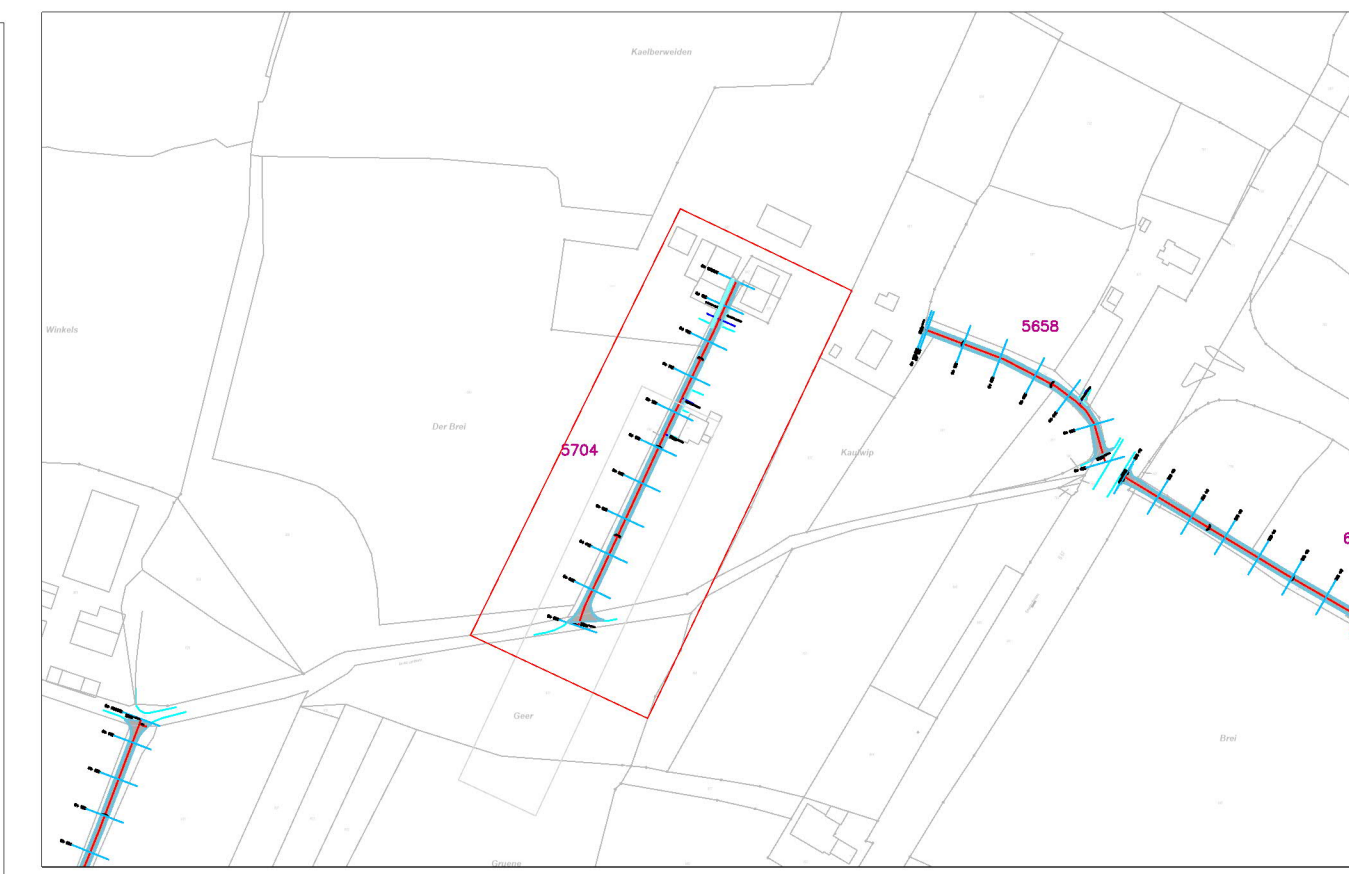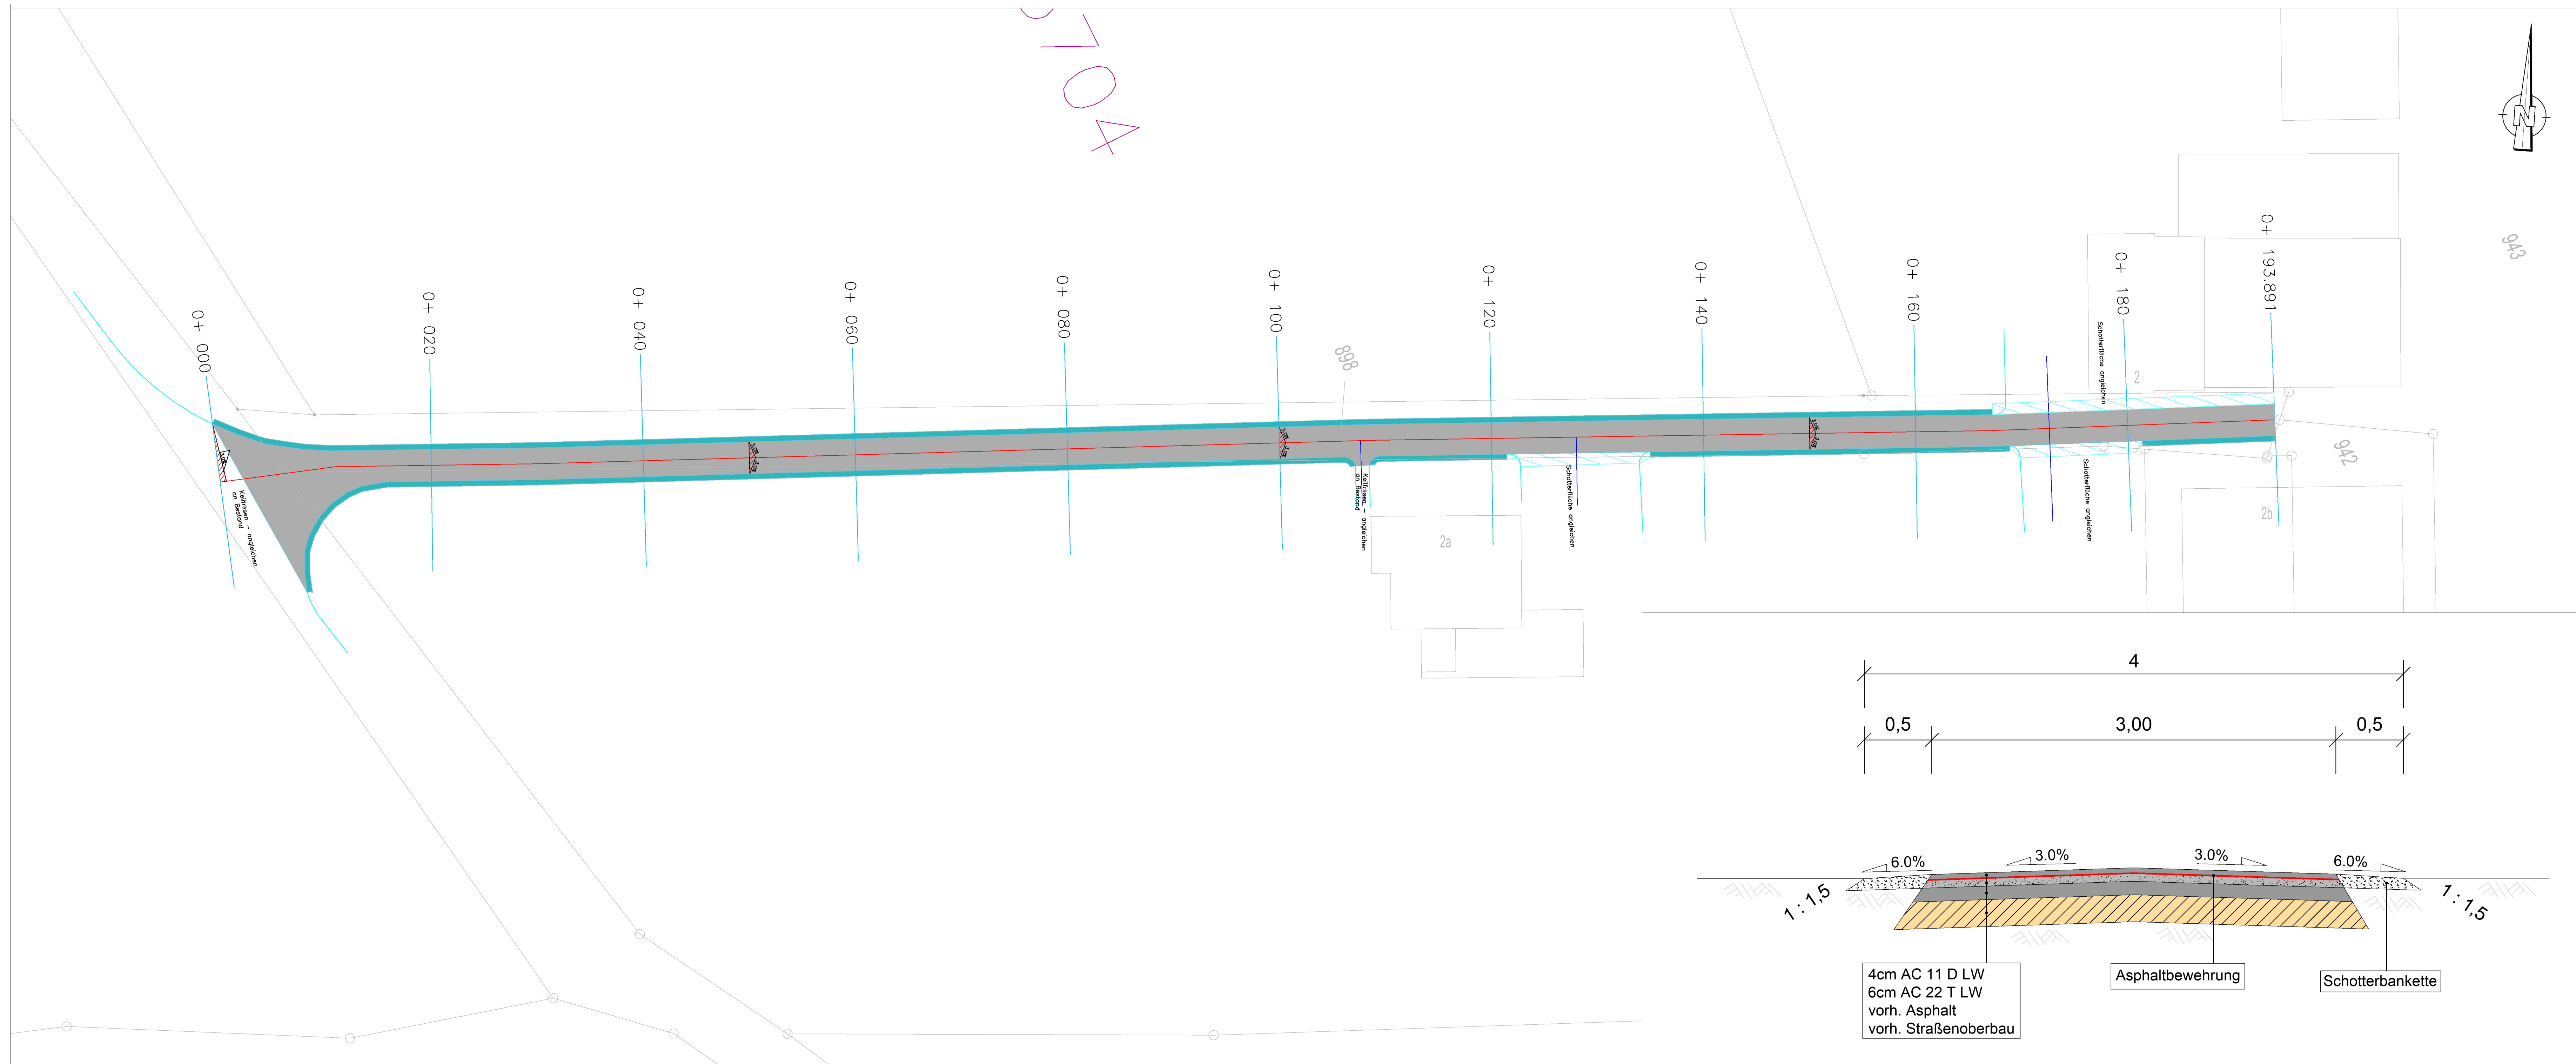

Zeichenerklärung

Fahrbahn Hocheinbau geplant	Baum vorhanden
Fahrbahn Tiefeinbau geplant	Zufahrt/Einmündung
Bankette geplant	Straßeneinlauf
Pflasterfläche angleichen	Verkehrsschild
Schotterfläche angleichen	Fahrbahnrand Bestand
0+160 Stationierung	Flurstücksgrenze
Fahrbahnachse geplant	Hecke
Fahrbahnachse Bestand	
Fahrbahnrand geplant	
Schieberkappe Gas + Wasser	

Projekt: **Wirtschaftswegesanierung Isselburg -Abschnitt 16.3-**

Auftraggeber: Stadt Isselburg

Anlagen-Nr.: 4
Blatt-Nr.: 3
Proj.-Nr.: 002

Datum	Name

Planinhalt: **Ausführungsplanung**
An d. Landwehr
Wege Nr. 5704


Bearbeitet:
gezeichnet:
Maßstab: 1 : 250

Bauausführung:
Planverfasser:



Zeichenerklärung

	Fahrbahn Hocheinbau geplant		Baum vorhanden
	Fahrbahn Tiefeinbau geplant		Zufahrt/Einmündung
	Bankette geplant		2455 1.771 Straßeneinlauf
	Pflasterfläche angleichen		Verkehrsschild
	Schotterfläche angleichen		Fahrbahnrand Bestand
0+160	Stationierung		Flurstücksgrenze
	Fahrbahnachse geplant		Hecke
	Fahrbahnachse Bestand		
	Fahrbahnrand geplant		
	Schieberkappe Gas + Wasser		

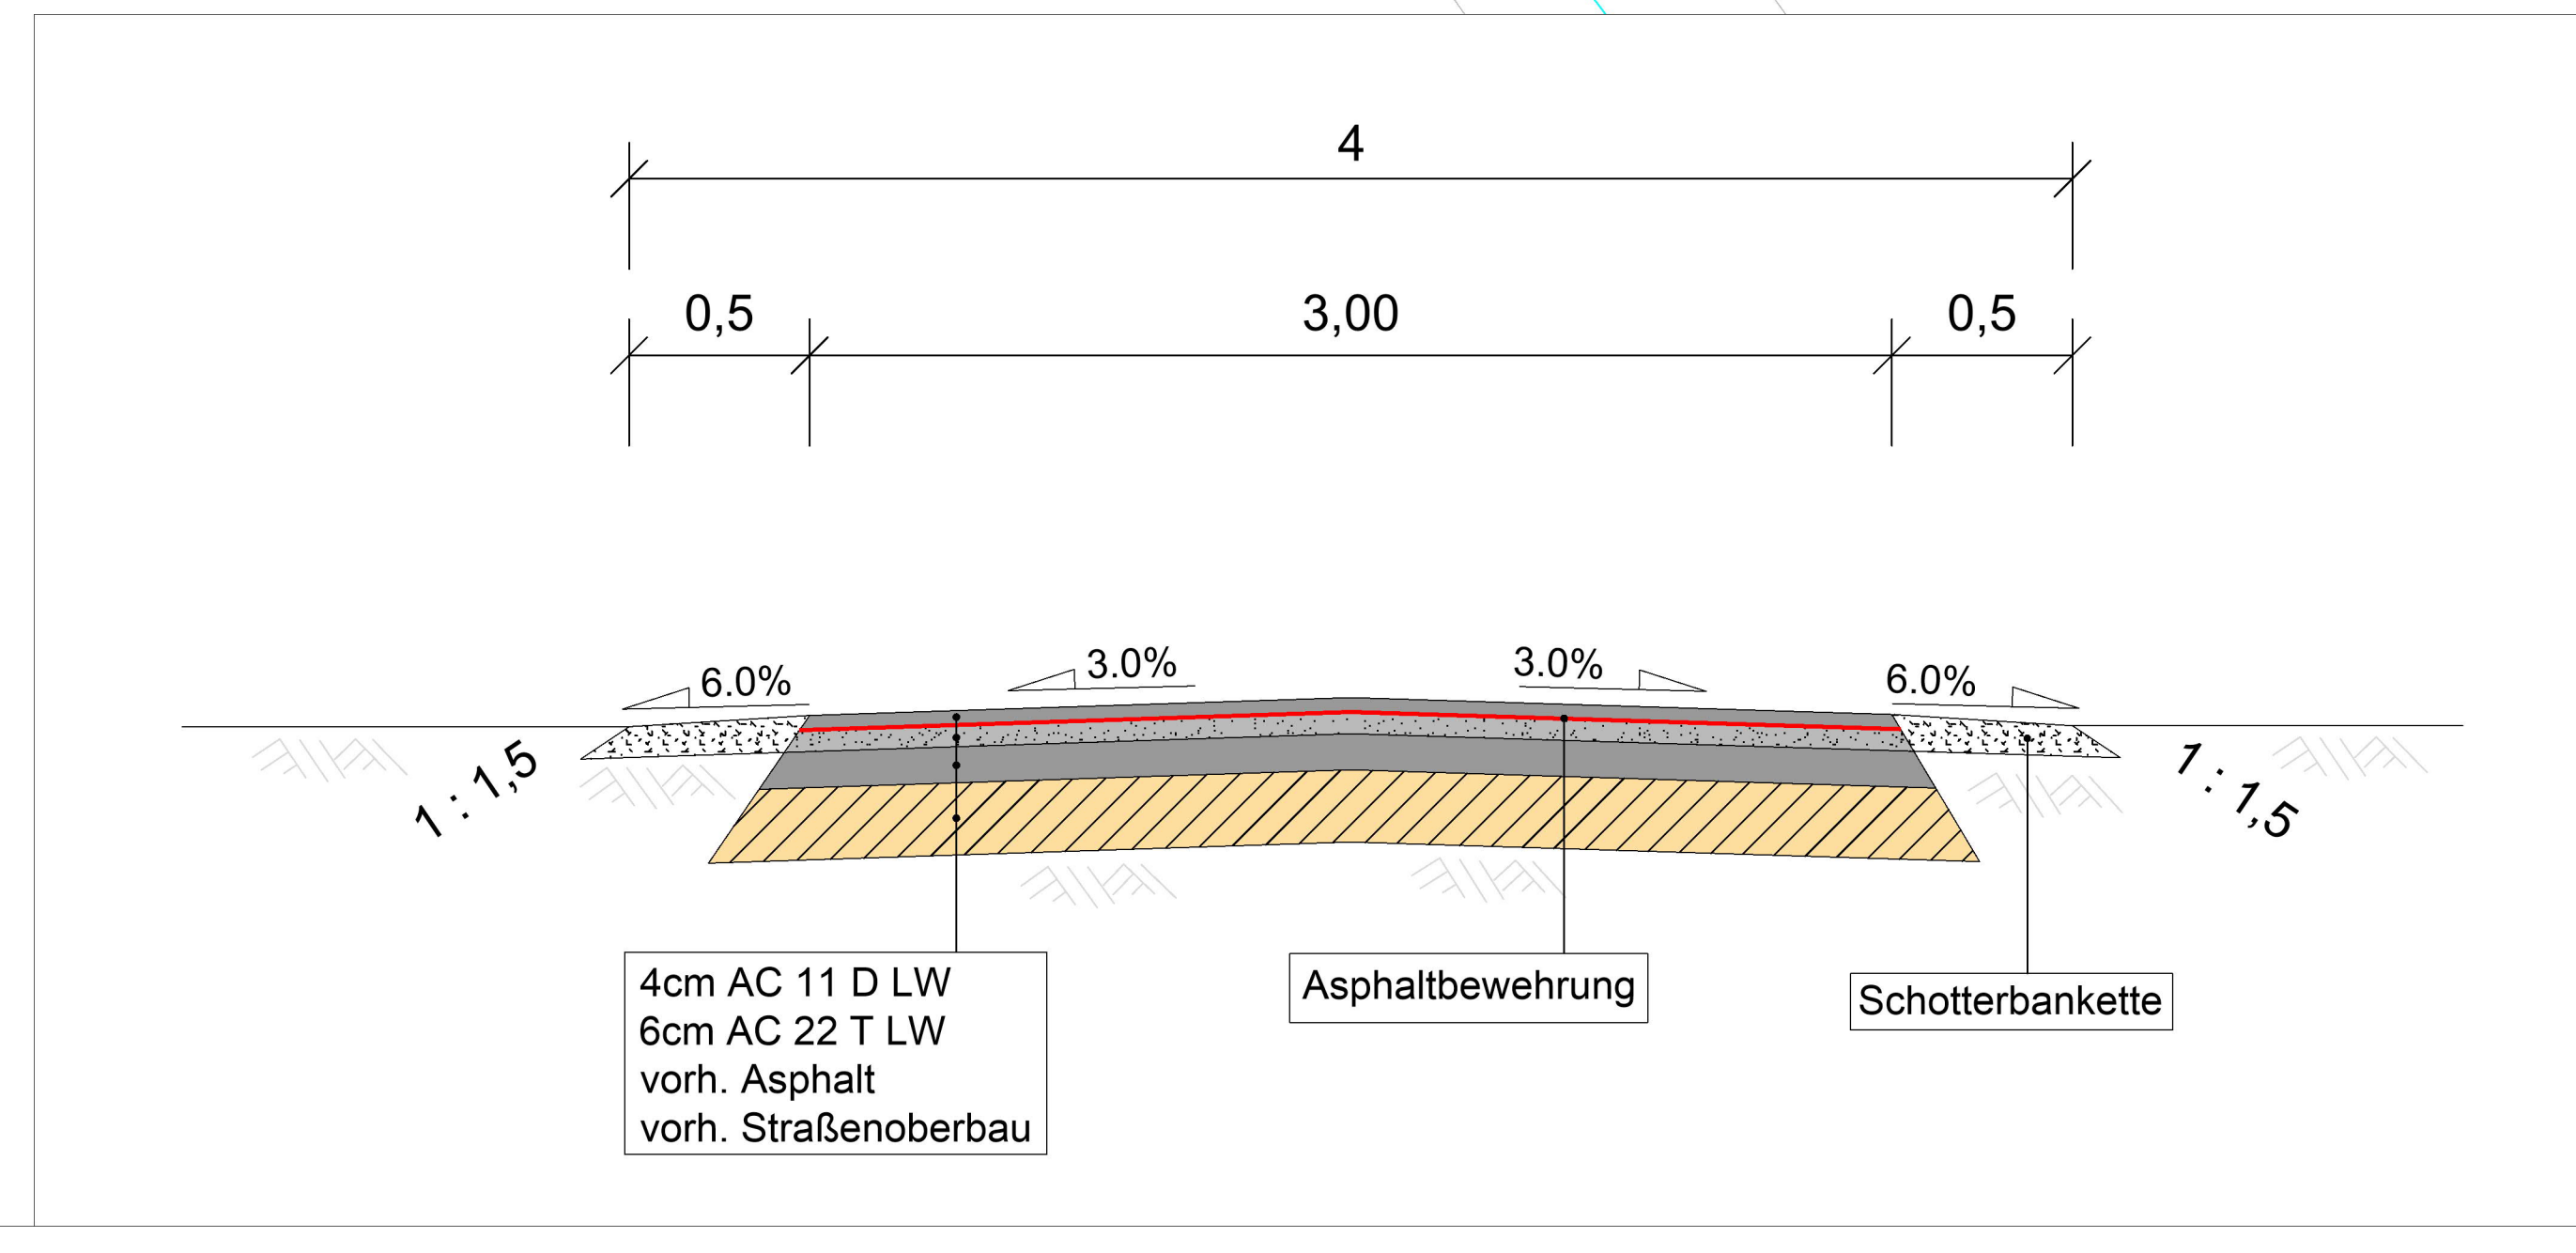

Projekt: **Wirtschaftswegesanieierung Isselburg -Abschnitt 16.4-**

Auftraggeber: Stadt Isselburg


Anlagen-Nr.: 4
Blatt-Nr.: 4
Proj.-Nr.: 002

Datum	Name

Planinhalt: **Ausführungsplanung**
An d. Landwehr
Wege Nr. 5703

Bearbeitet:
Gezeichnet:
Maßstab: 1 : 250


Bauausführung:
Planverfasser:

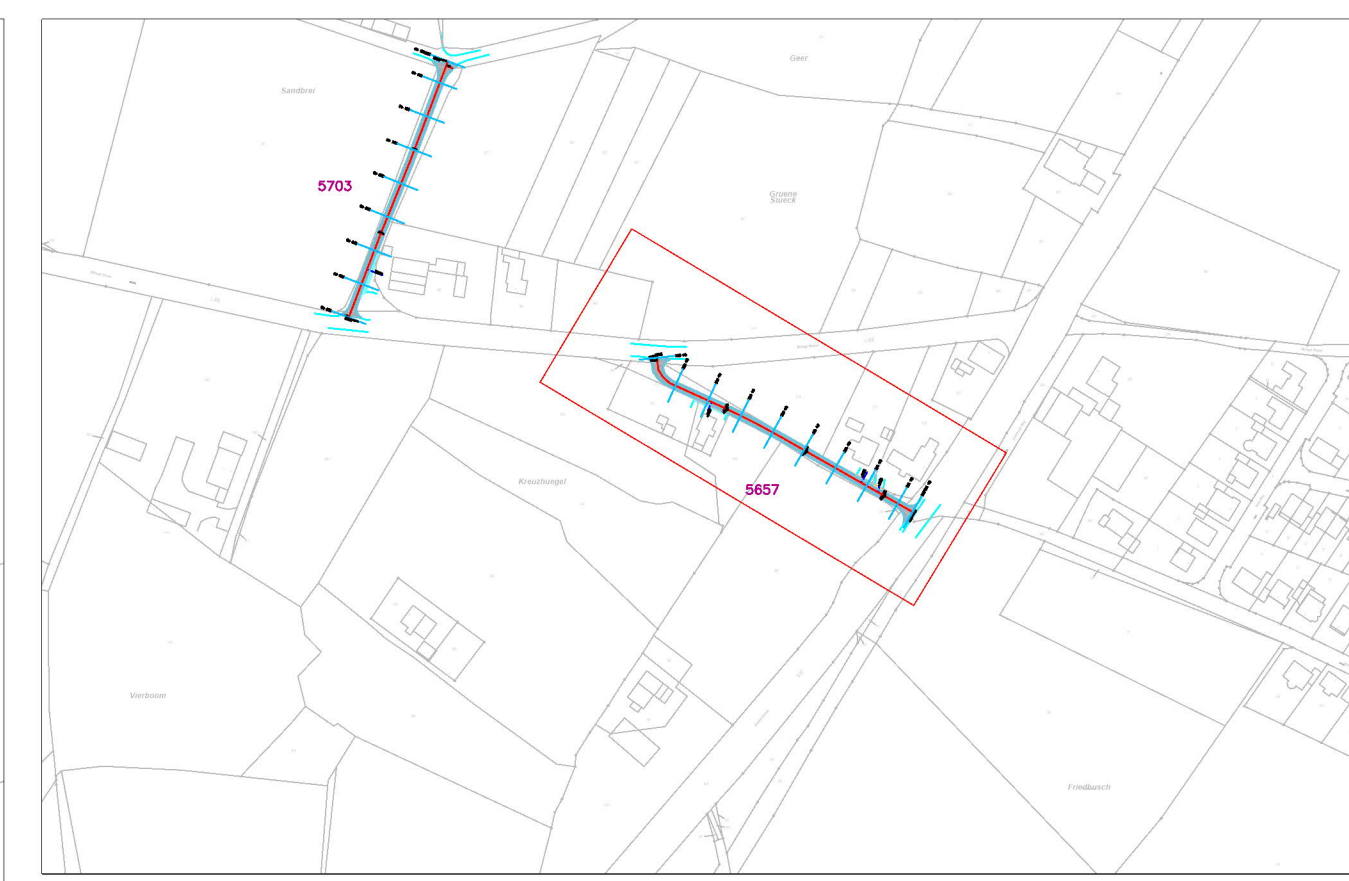

Zeichenerklärung

	Fahrbahn Hocheinbau geplant		Baum vorhanden
	Fahrbahn Tiefeinbau geplant		Zufahrt/Einmündung
	Bankette geplant		2455 1.771 Straßeneinlauf
	Pflasterfläche angleichen		Verkehrsschild
	Schotterfläche angleichen		Fahrbahnrand Bestand
0+160	Stationierung		Flurstücksgrenze
	Fahrbahnachse geplant		Hecke
	Fahrbahnachse Bestand		
	Fahrbahnrand geplant		
	Schieberkappe Gas + Wasser		

5657

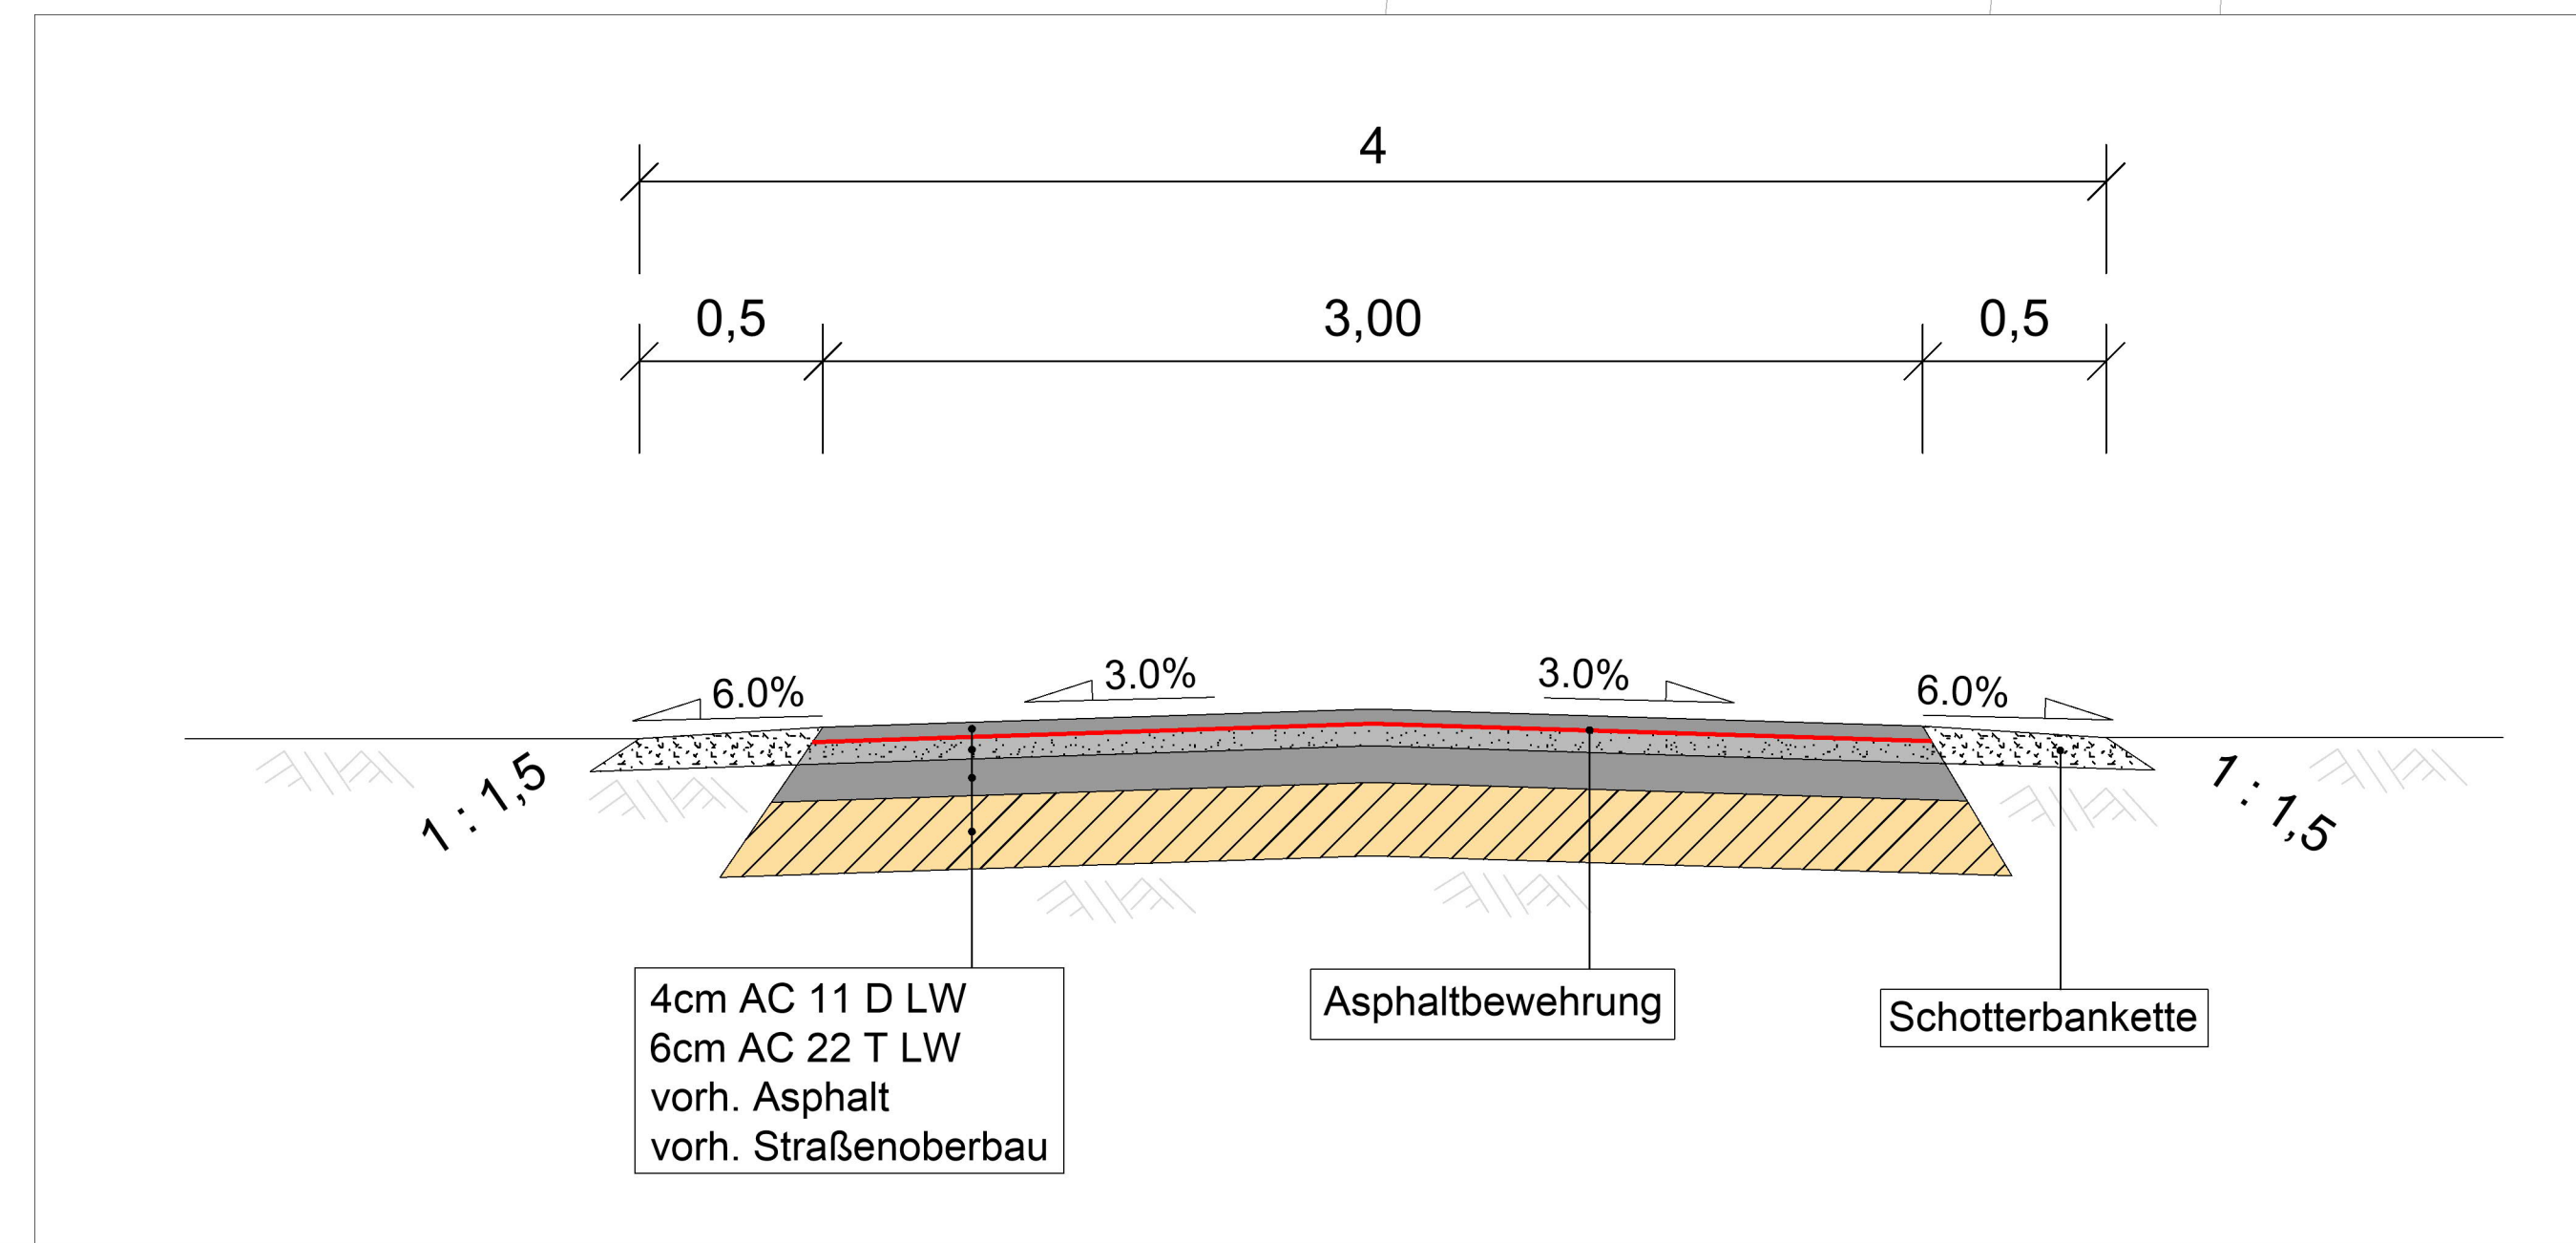

Projekt: **Wirtschaftswegesanierung Isselburg -Abschnitt 16.5-**

Auftraggeber: Stadt Isselburg



Anlagen-Nr.: 4
Blatt-Nr.: 5
Proj.-Nr.: 002

Datum	Name

Planinhalt: **Ausführungsplanung**
Millinger Str.
Wege Nr. 5657

Bearbeitet:
gezeichnet:
Maßstab: 1 : 250

Bauausführung:
Planverfasser:

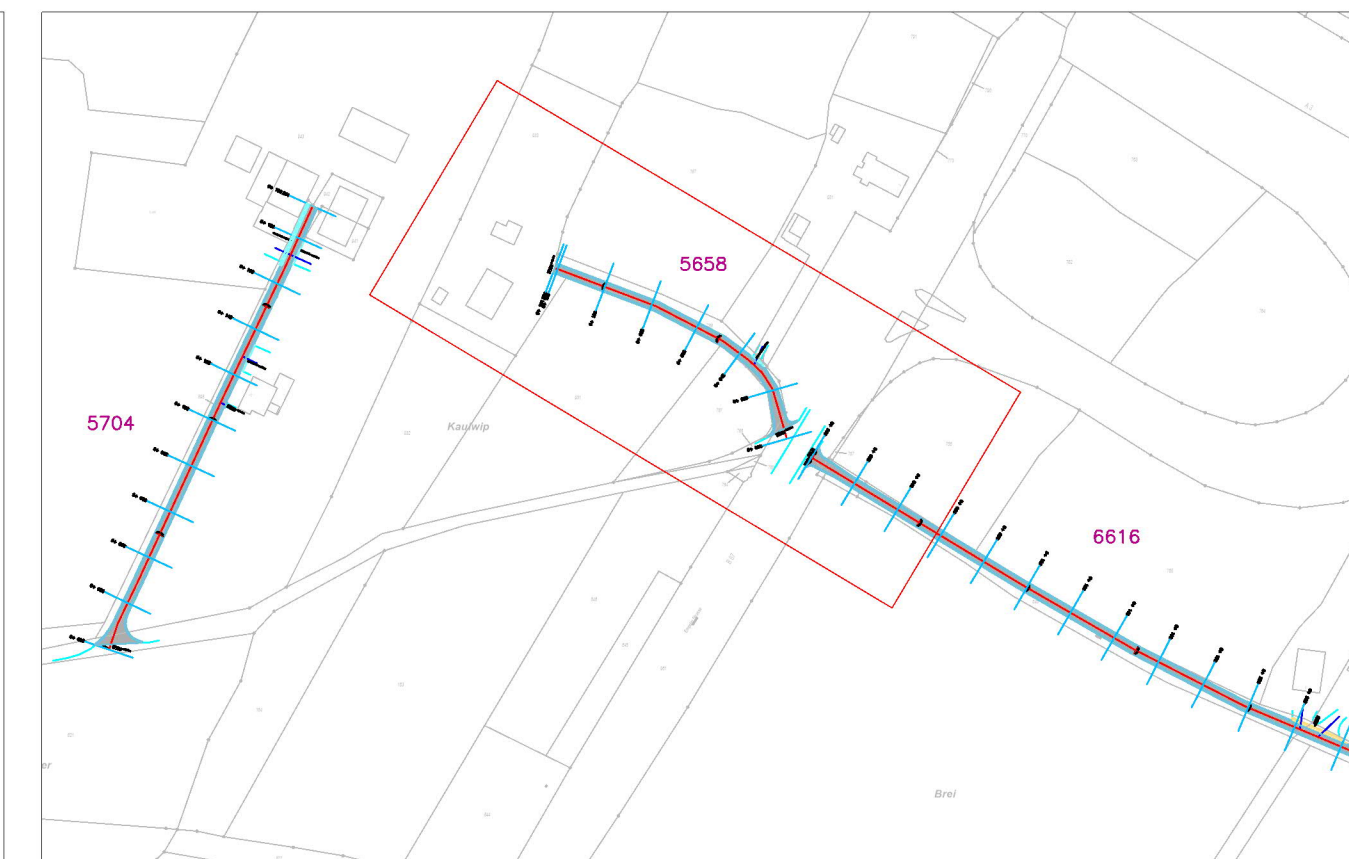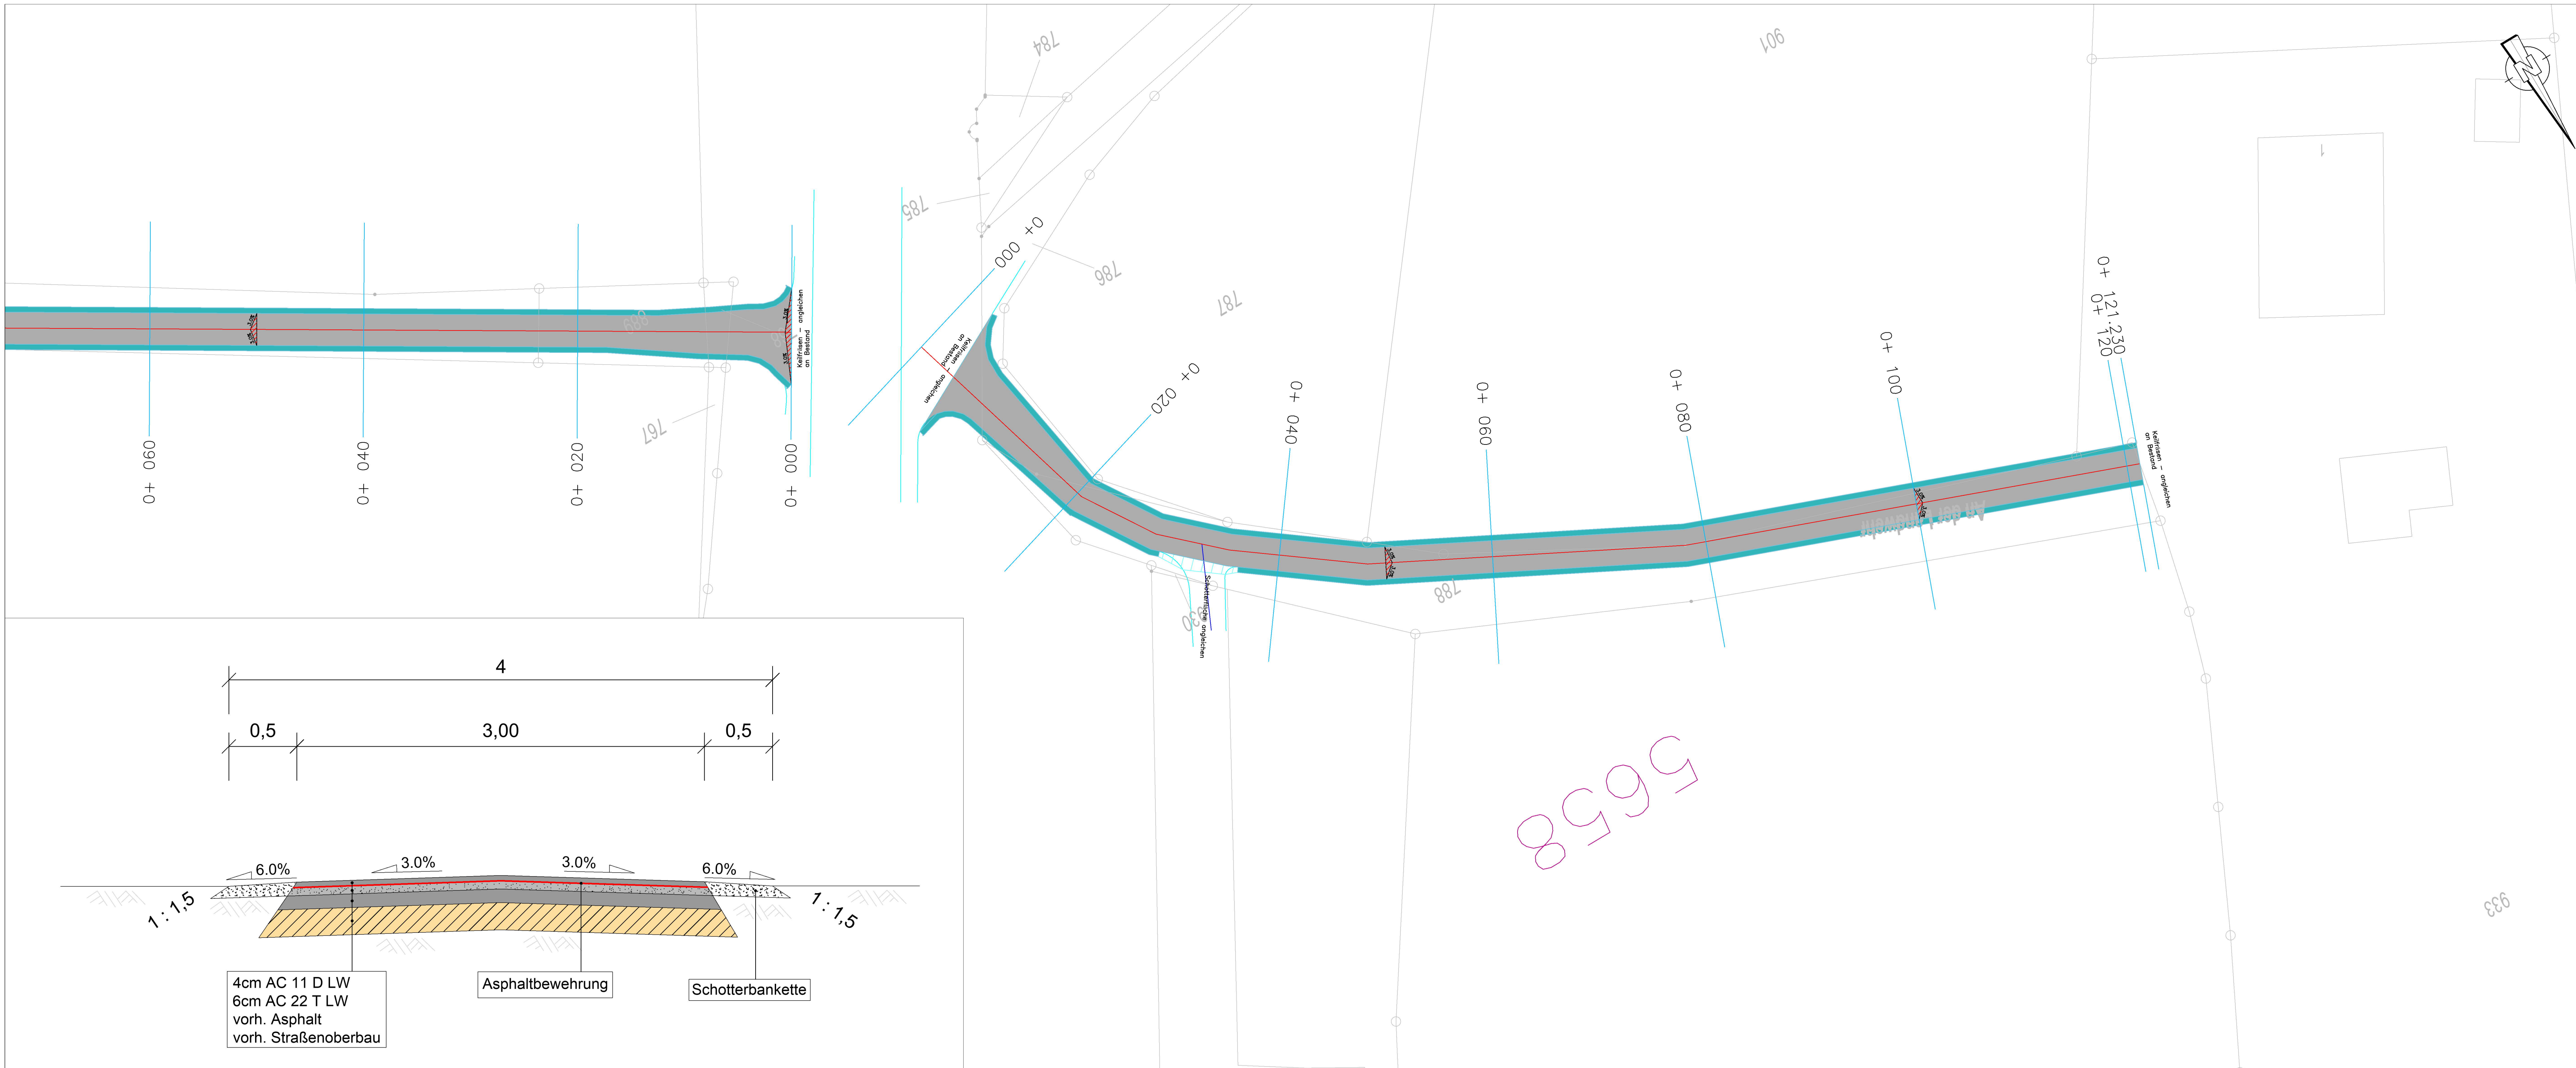

Zeichenerklärung

	Fahrbahn Hocheinbau geplant		Baum vorhanden
	Fahrbahn Tiefeinbau geplant		Zufahrt/Einmündung
	Bankette geplant		Straßeneinlauf
	Pflasterfläche angleichen		Verkehrsschild
	Schotterfläche angleichen		Fahrbahnrand Bestand
	0+160 Stationierung		Flurstücksgrenze
	Fahrbahnachse geplant		Hecke
	Fahrbahnachse Bestand		
	Fahrbahnrand geplant		
	Schieberkappe Gas + Wasser		

Projekt: **Wirtschaftswegesanierung Isselburg -Abschnitt 16.6-**

Auftraggeber: Stadt Isselburg

Anlagen-Nr.: 4
Blatt-Nr.: 6
Proj.-Nr.: 002

Datum	Name

Planinhalt: **Ausführungsplanung**
An d. Landwehr
Wege Nr. 5658

Bearbeitet:
gezeichnet:
Maßstab: 1 : 250

Bauausführung:

Planverfasser:

5658

