


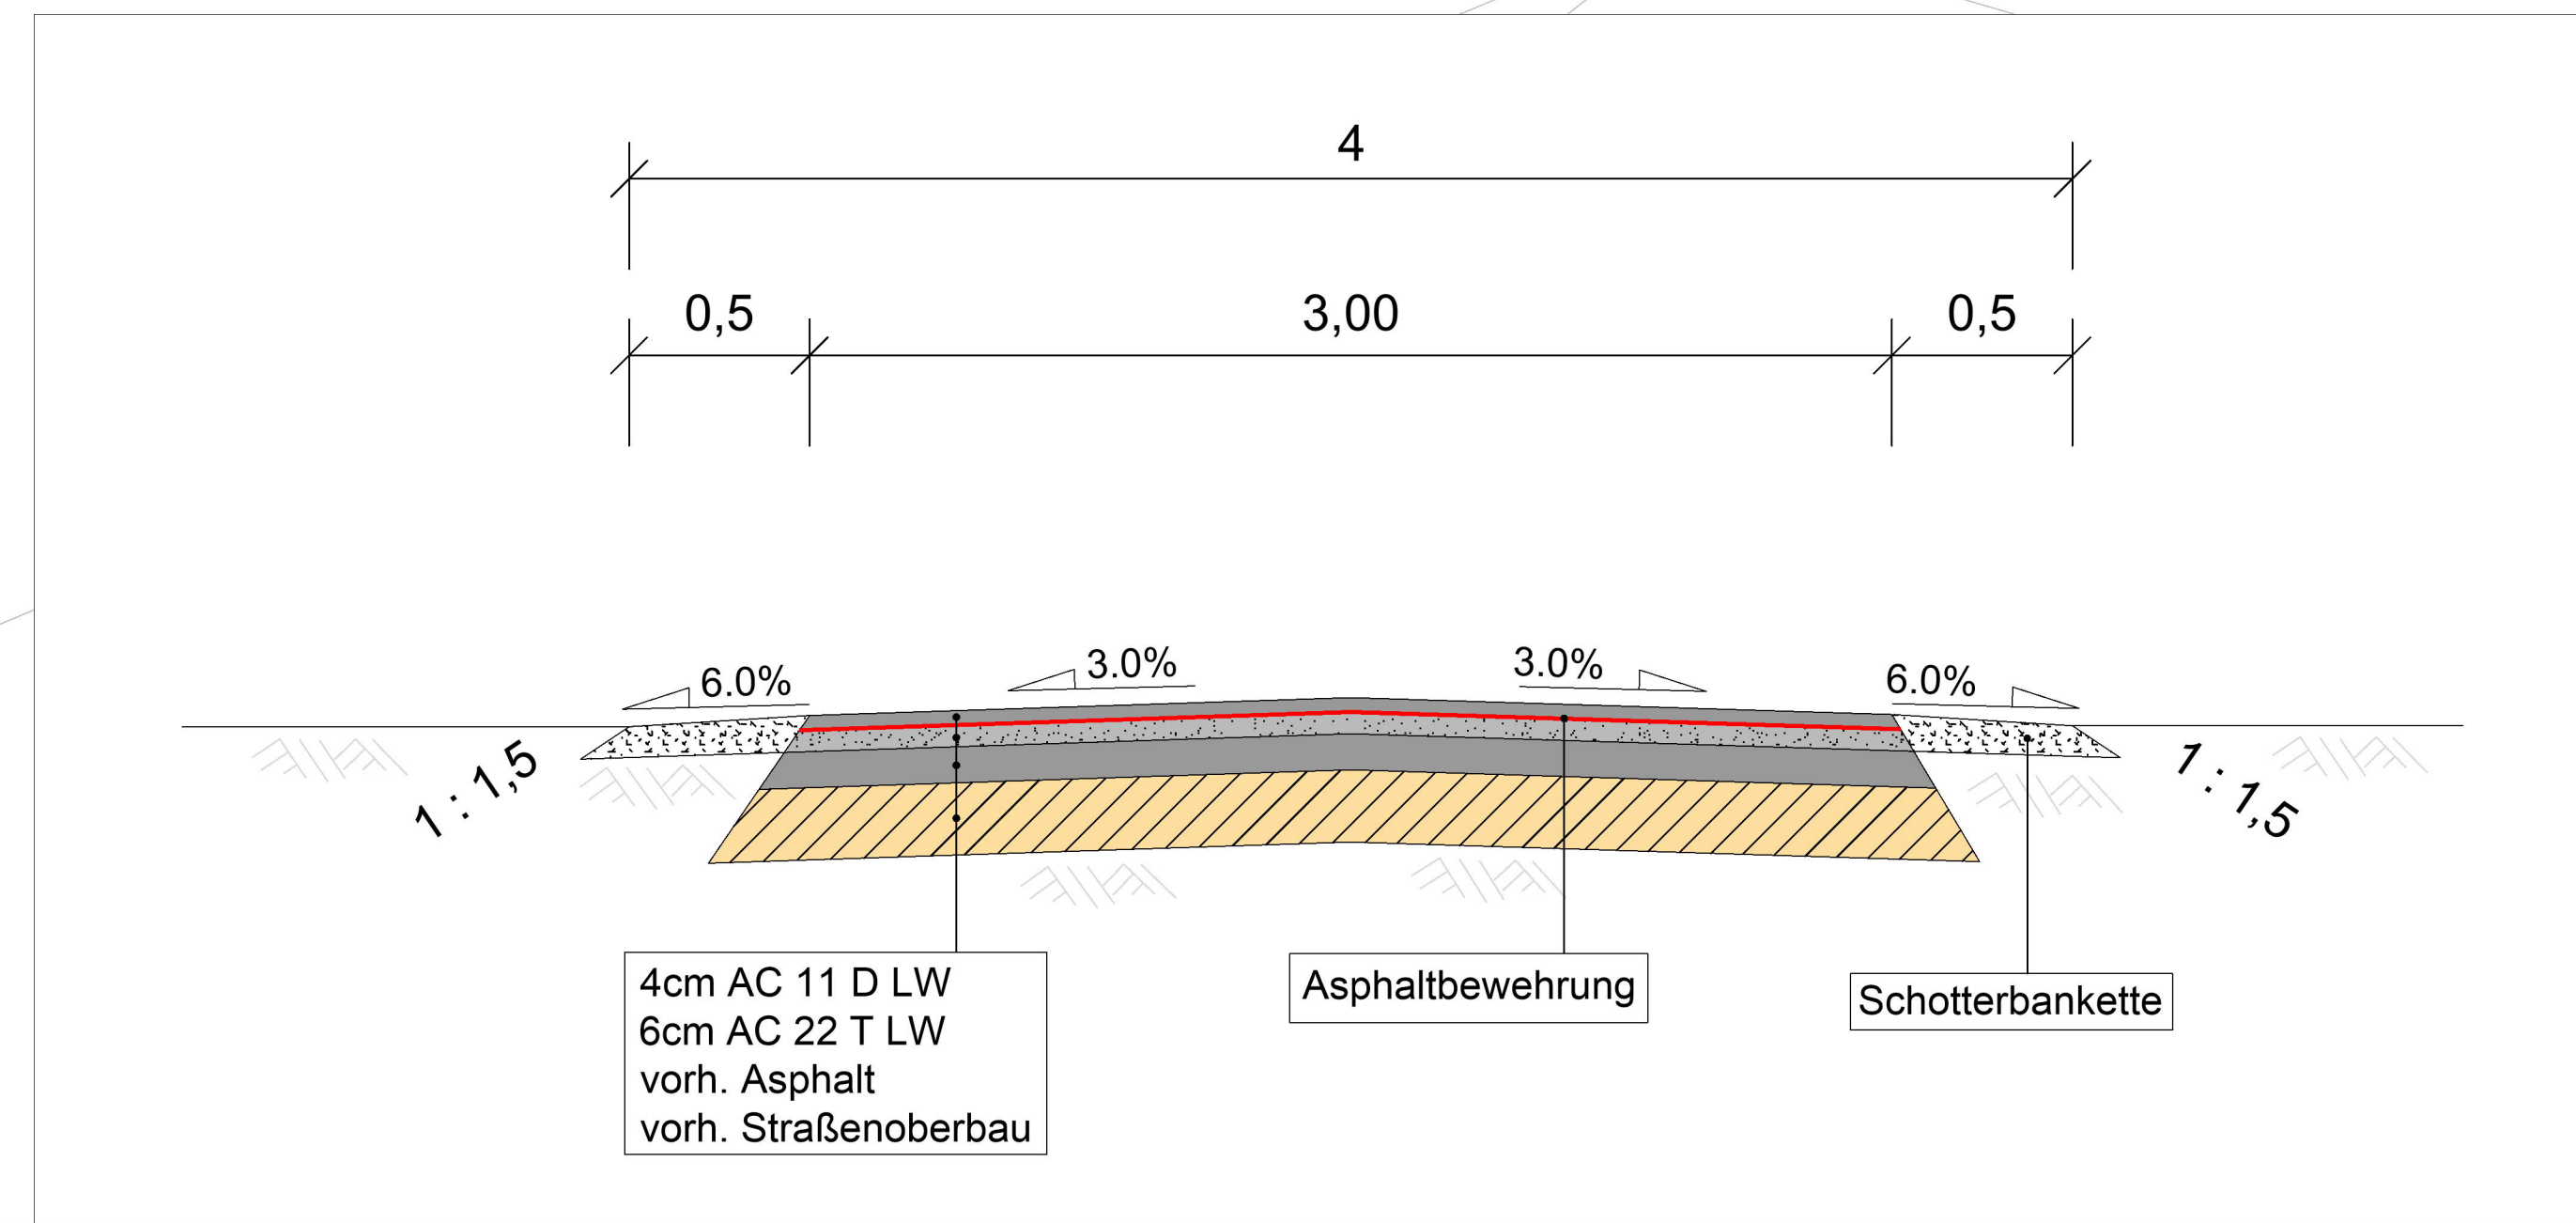

**Zeichenerklärung**

	Fahrbahn Hocheinbau geplant		Baum vorhanden
	Fahrbahn Tiefeinbau geplant		Zufahrt/Einmündung
	Bankette geplant		Straßeneinlauf
	Pflasterfläche angleichen		Verkehrsschild
	Schotterfläche angleichen		Fahrbahnrand Bestand
	0+160 Stationierung		Flurstücksgrenze
	Fahrbahnachse geplant		Hecke
	Fahrbahnachse Bestand		
	Fahrbahnrand geplant		
	Schieberkappe Gas + Wasser		



Projekt: **Wirtschaftswegesaniierung Isselburg -Abschnitt 21.1-**

Auftraggeber: Stadt Isselburg



Anlagen-Nr.: 5  
Blatt-Nr.: 1  
Proj.-Nr.: 002

Datum	Name

Planinhalt: **Ausführungsplanung Hahnerfeld Wege Nr. 6070**


Bearbeitet:   
Gezeichnet:   
Maßstab: 1 : 250

Bauausführung:   
Planverfasser:

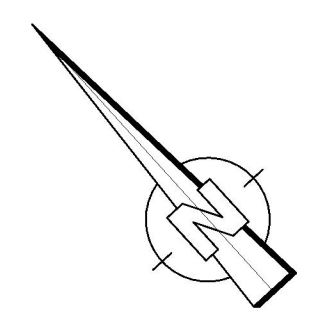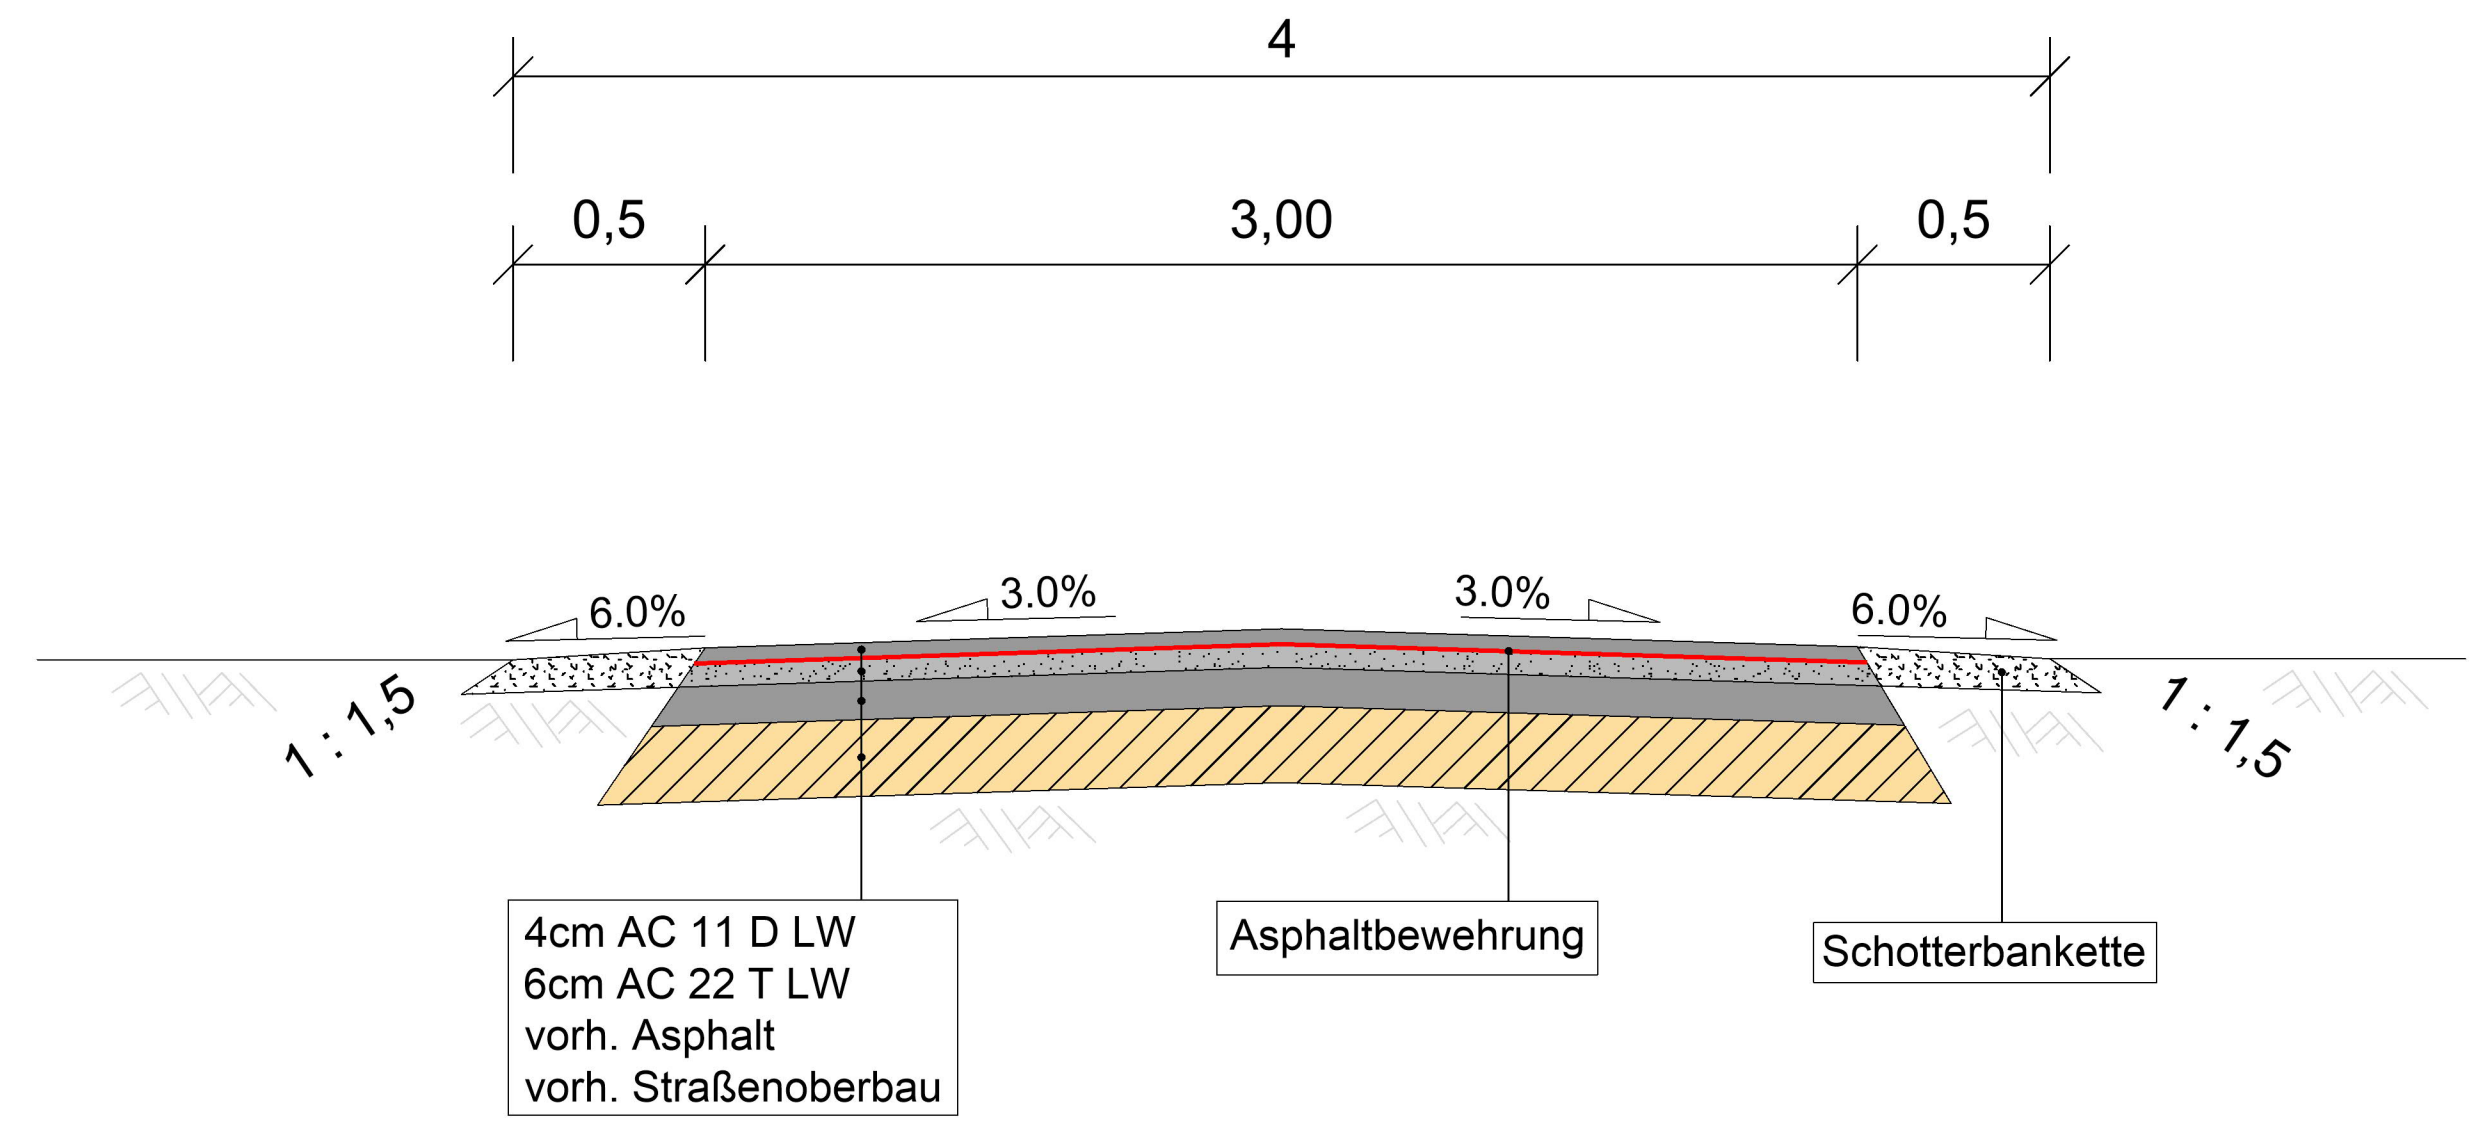

**Zeichenerklärung**

Fahrbahn Hocheinbau geplant	Baum vorhanden
Fahrbahn Tiefeinbau geplant	Zufahrt/Einmündung
Bankette geplant	Straßeneinlauf
Pflasterfläche angleichen	Verkehrsschild
Schotterfläche angleichen	Fahrbahnrand Bestand
Stationierung	Flurstücksgrenze
Fahrbahnachse geplant	Hecke
Fahrbahnachse Bestand	
Fahrbahnrand geplant	
Schieberkappe Gas + Wasser	

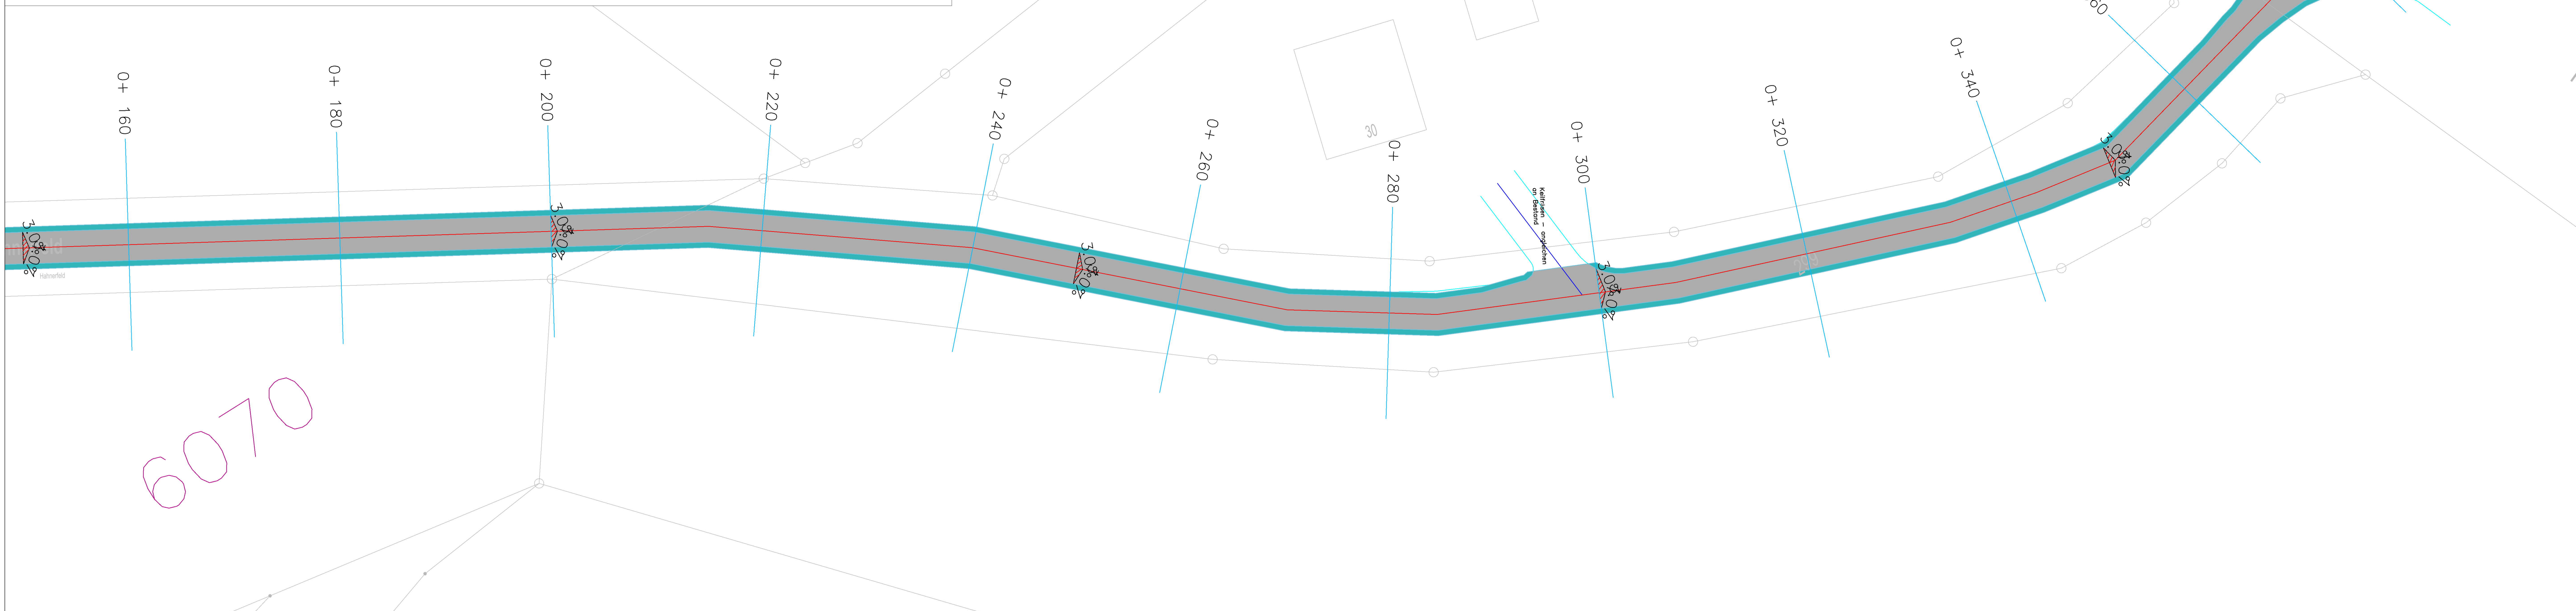

Projekt: **Wirtschaftswegesanierung Isselburg -Abschnitt 21.2-**

Auftraggeber: Stadt Isselburg



Anlagen-Nr.: 5  
Blatt-Nr.: 2  
Proj.-Nr.: 002

Datum	Name

Planinhalt: **Ausführungsplanung Hahnerfeld Wege Nr. 6070**


Bearbeitet:      gezeichnet:      Maßstab: 1 : 250

Bauausführung:      Planverfasser:

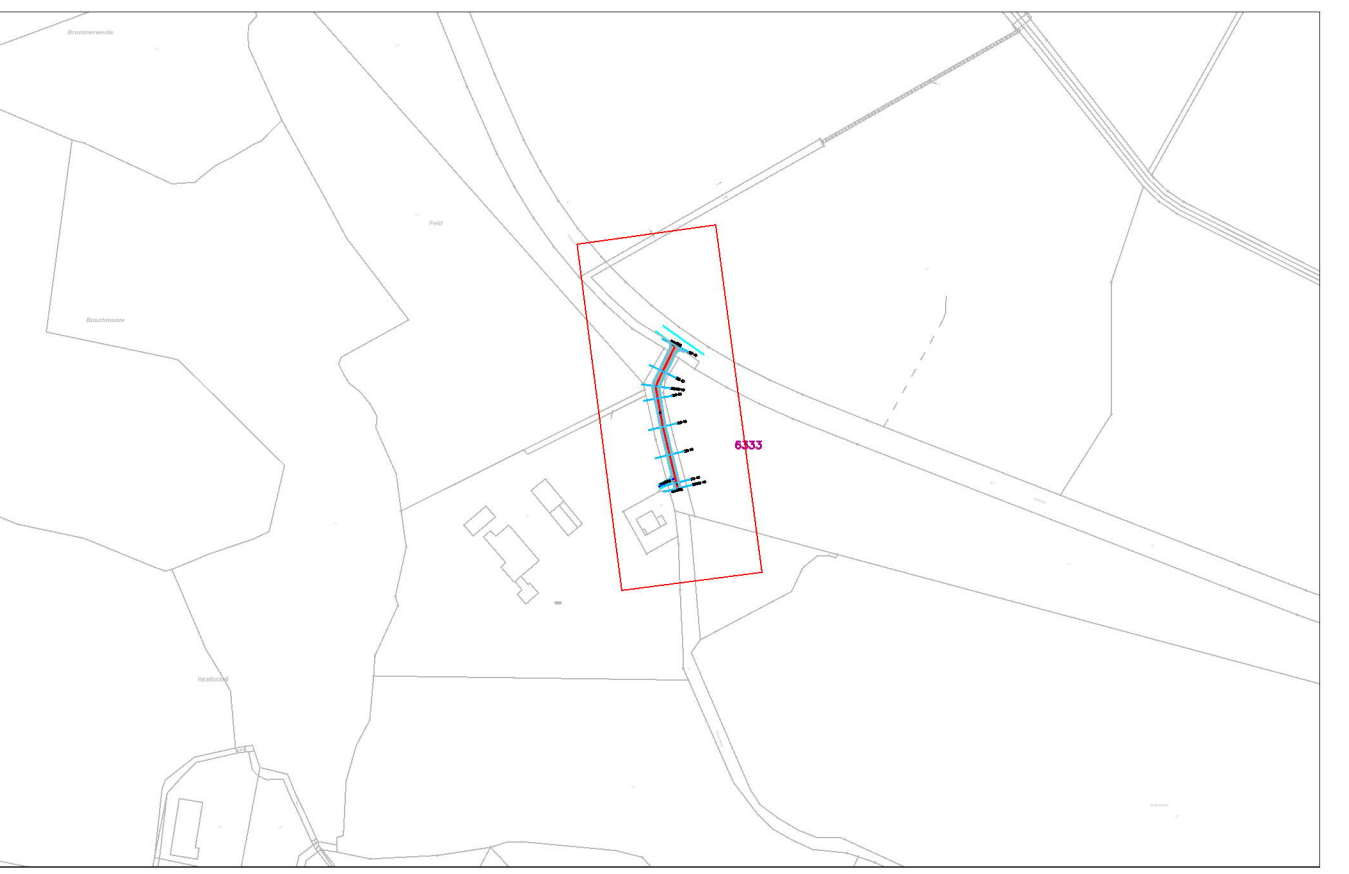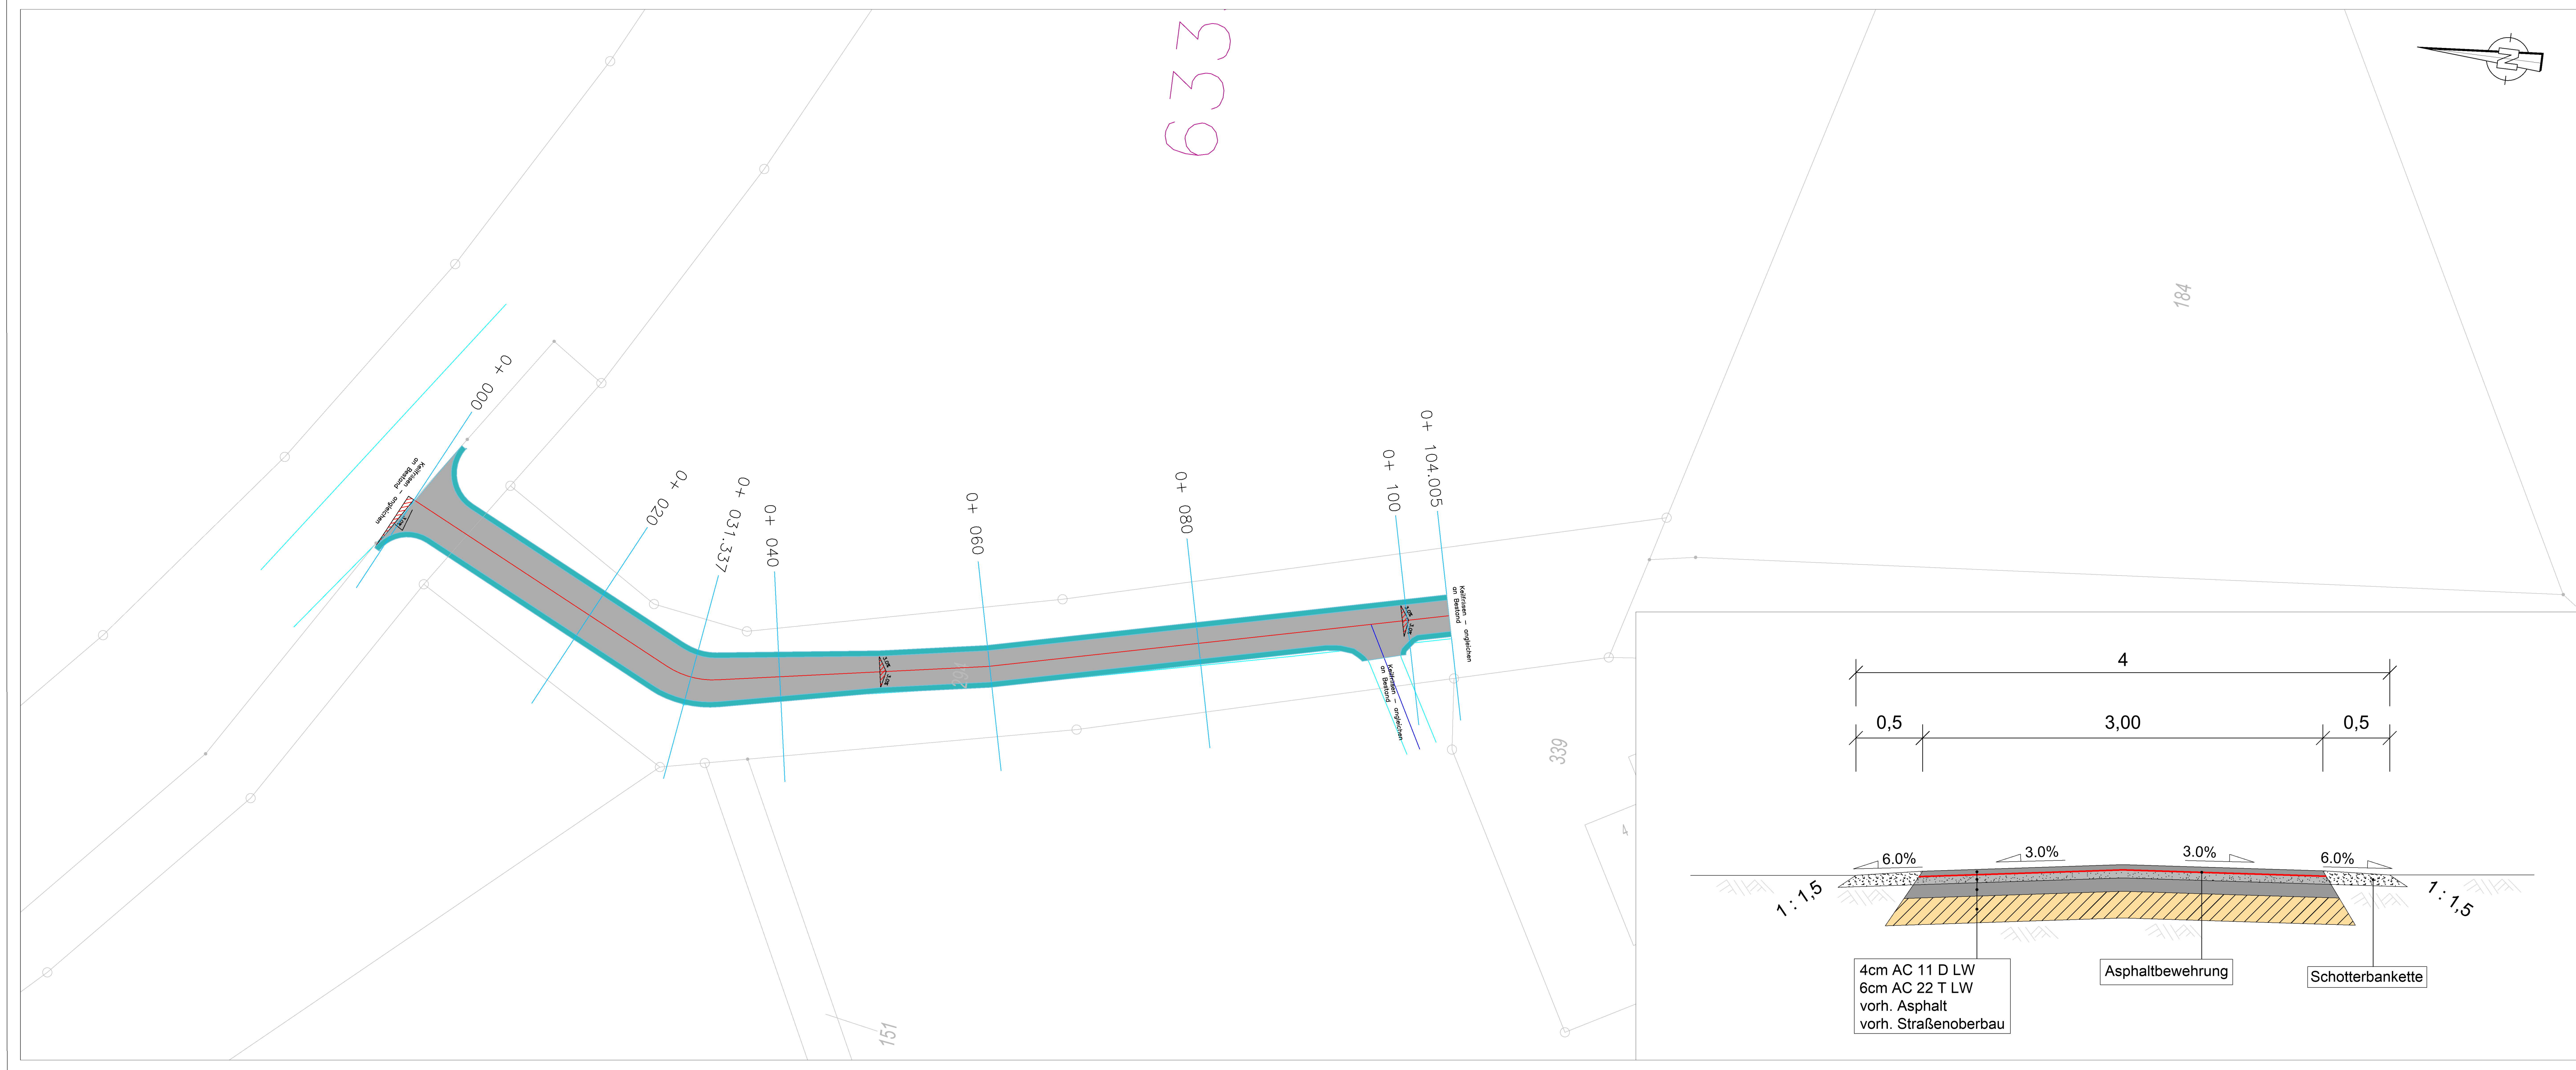

**Zeichenerklärung**

	Fahrbahn Hocheinbau geplant		Baum vorhanden
	Fahrbahn Tiefeinbau geplant		Zufahrt/Einmündung
	Bankette geplant		2455 Straßeneinlauf
	Pflasterfläche angleichen		Verkehrsschild
	Schotterfläche angleichen		Fahrbahnrand Bestand
0+160	Stationierung		Flurstücksgrenze
	Fahrbahnachse geplant		Hecke
	Fahrbahnachse Bestand		
	Fahrbahnrand geplant		
	Schieberkappe Gas + Wasser		

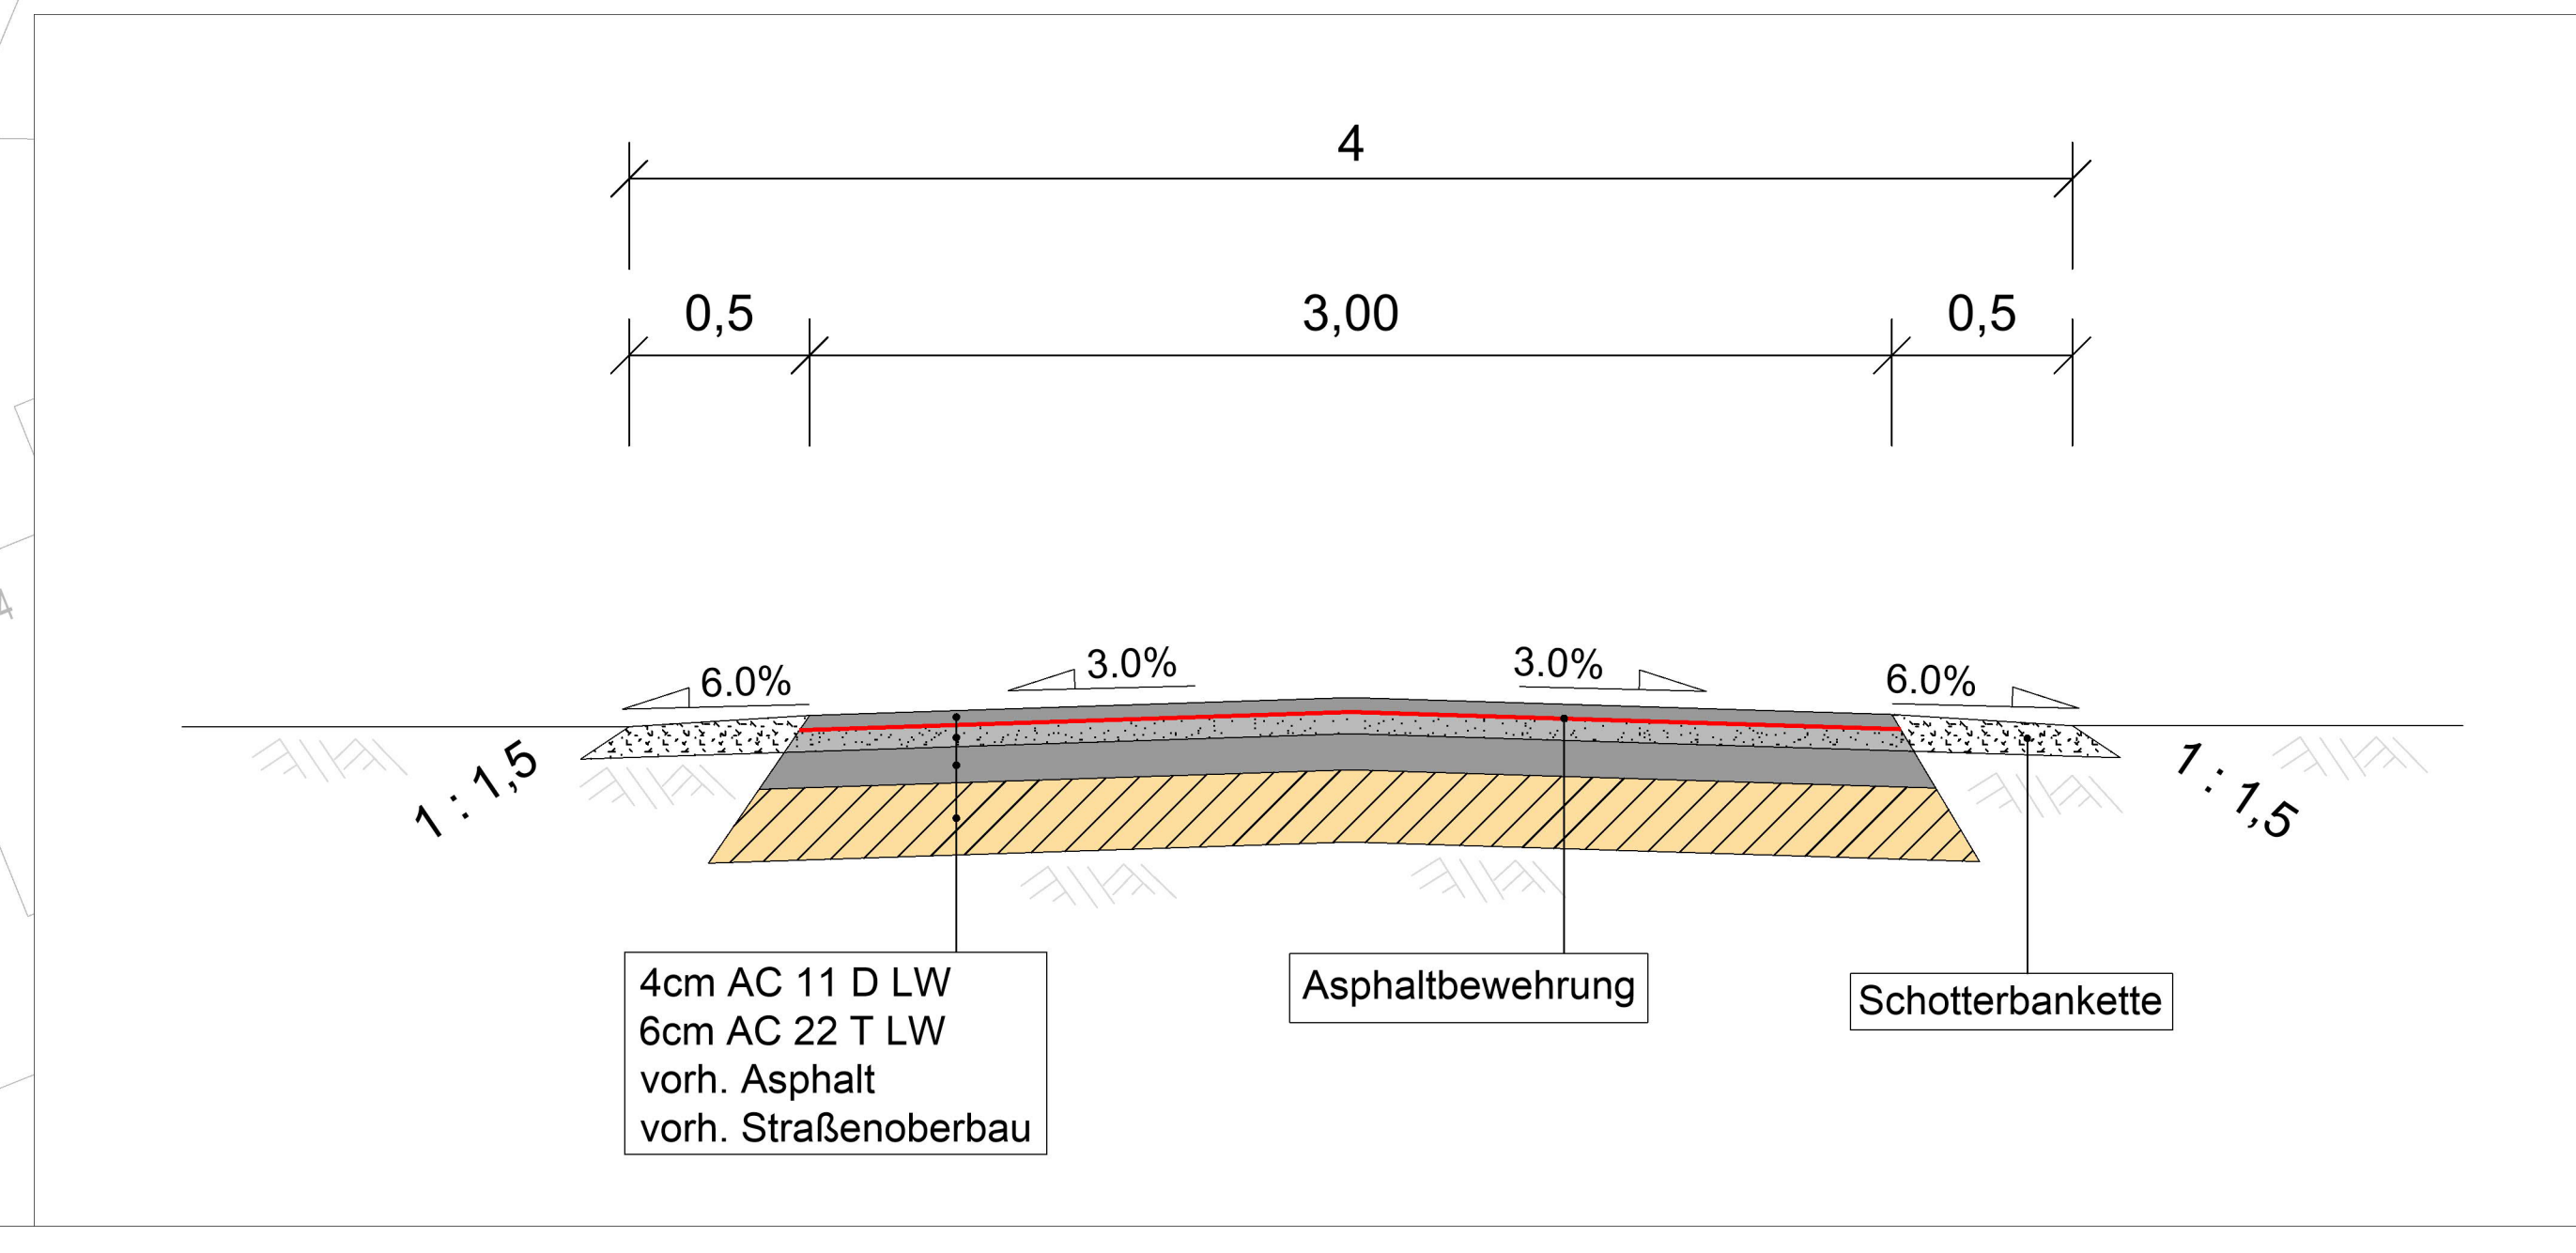

Projekt: **Wirtschaftswegesanierung Isselburg -Abschnitt 21.3-**

Auftraggeber: Stadt Isselburg

Anlagen-Nr.: 5  
Blatt-Nr.: 3  
Proj.-Nr.: 002

Datum	Name

Planinhalt: **Ausführungsplanung**  
Liederner Str.  
Wege Nr. 6333

Bearbeitet:   
Gezeichnet:   
Maßstab: 1 : 250

Bauausführung:

Planverfasser: