


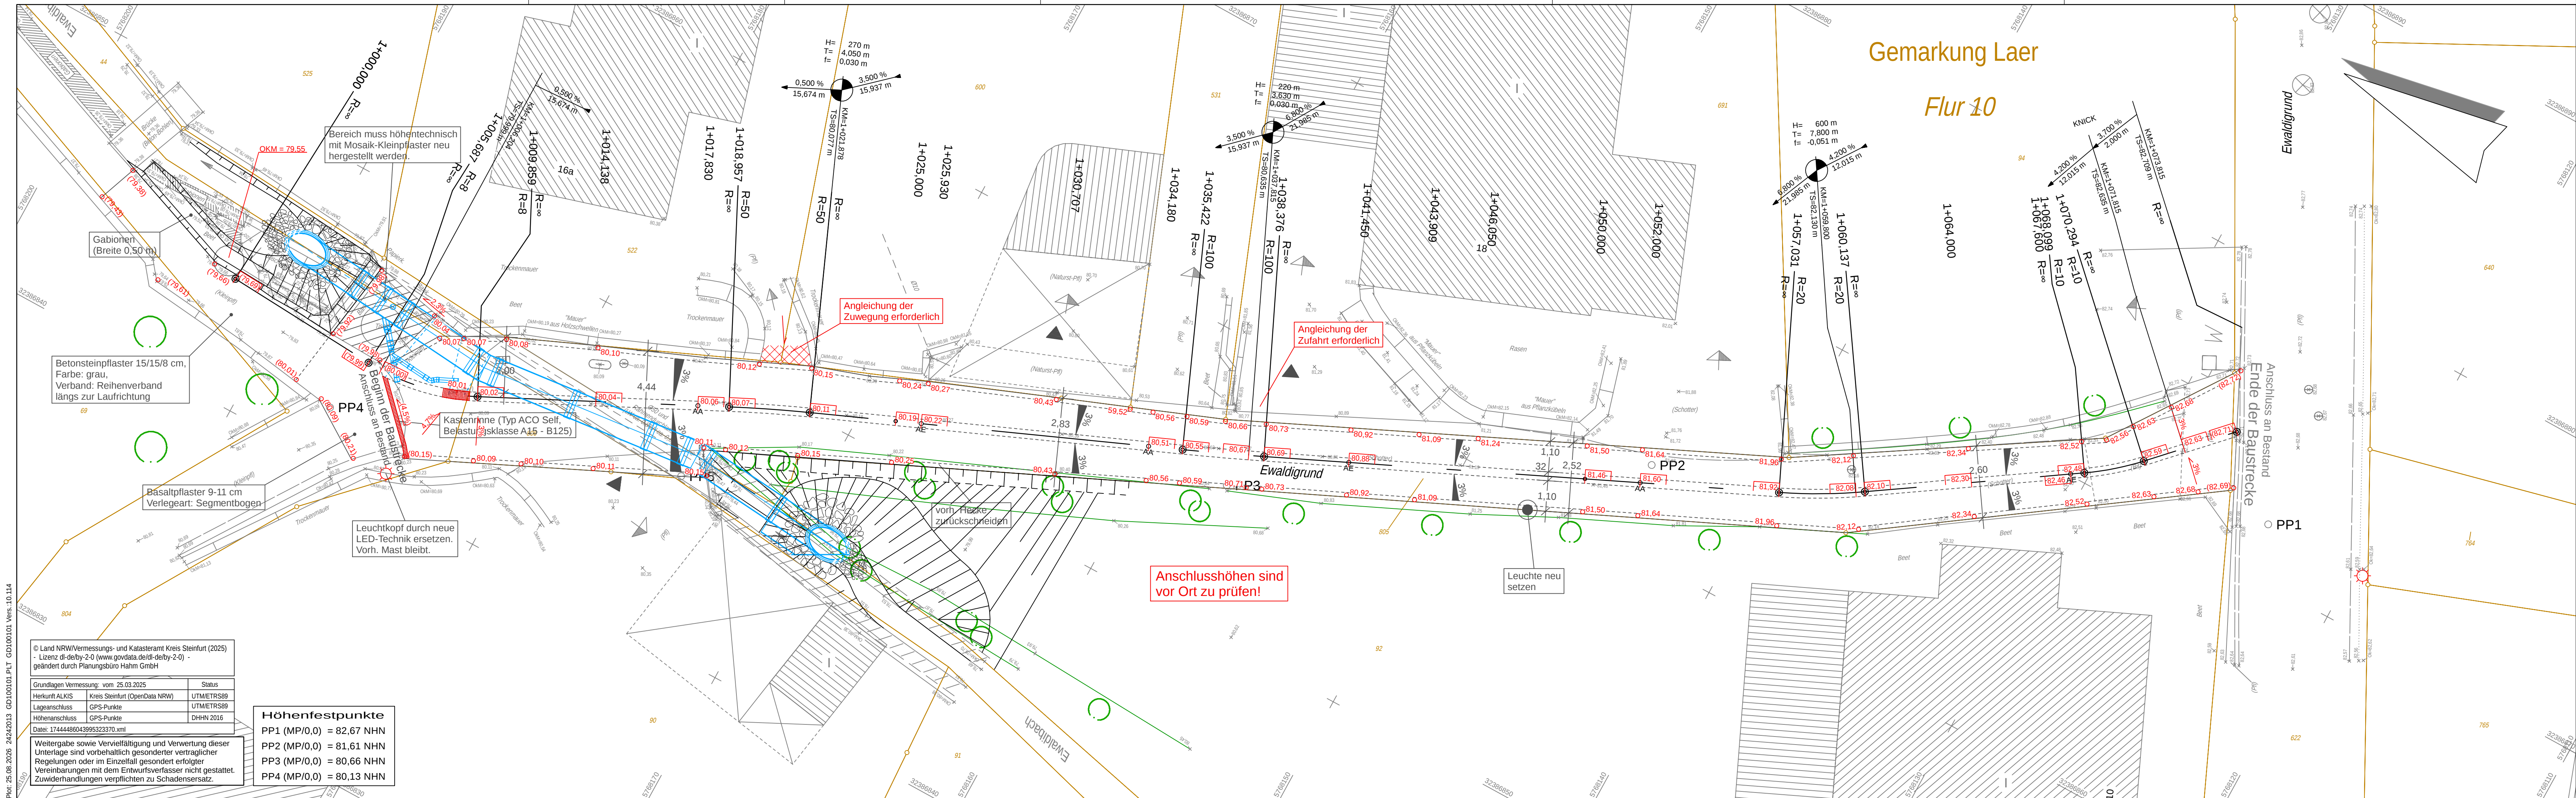

Legende

Bestand	Planung	
(46,70)	46,70	Höhen
		Straßenablauf
		Gradientenhochpunkt
		Gradiententiefpunkt
	<u>0,5%</u> 	Neigung
		RW-Kanal
		Bordsteinabsenkung

	19.08.2026	Ra	Nt		Planung Durchlass und Gehweg im Bereich Ewaldibach ergänzt
Index	Datum	bearb.	gez.	gepr.	Art der Änderung

Beratung • Planung • Bauleitung

Am Tie 1
49086 Osnabrück
E-Mail: osnabrueck@pbh.org

Telefon (0541) 1819 - 0
Telefax (0541) 1819 - 111
Internet: www.pbh.org



Entwurfs- und Ausführungsplanung

Deckenhöhenplan

bearbeitet:	01.08.2025	Malenke	Maßstab: 1:100	Proj. Nr.: 24242013	Anlage: 4	Blatt Nr.: 1/1
gezeichnet:	01.08.2025	Schulhof				
geprüft:	06.08.2025	Rakel				

Planverfasser:
Osnabrück, den 07.08.2023

Aufgeste

Unterschrift

07.08.2025