


Plot: 02.09.2025 24242013 HP-Ax001-01-02.PLT HP-Ax001-01-02 Vers.10.107

Höhenfestpunkte	
PP1 (MP/0,0)	= 82,67 NHN
PP2 (MP/0,0)	= 81,61 NHN
PP3 (MP/0,0)	= 80,66 NHN
PP4 (MP/0,0)	= 80,13 NHN

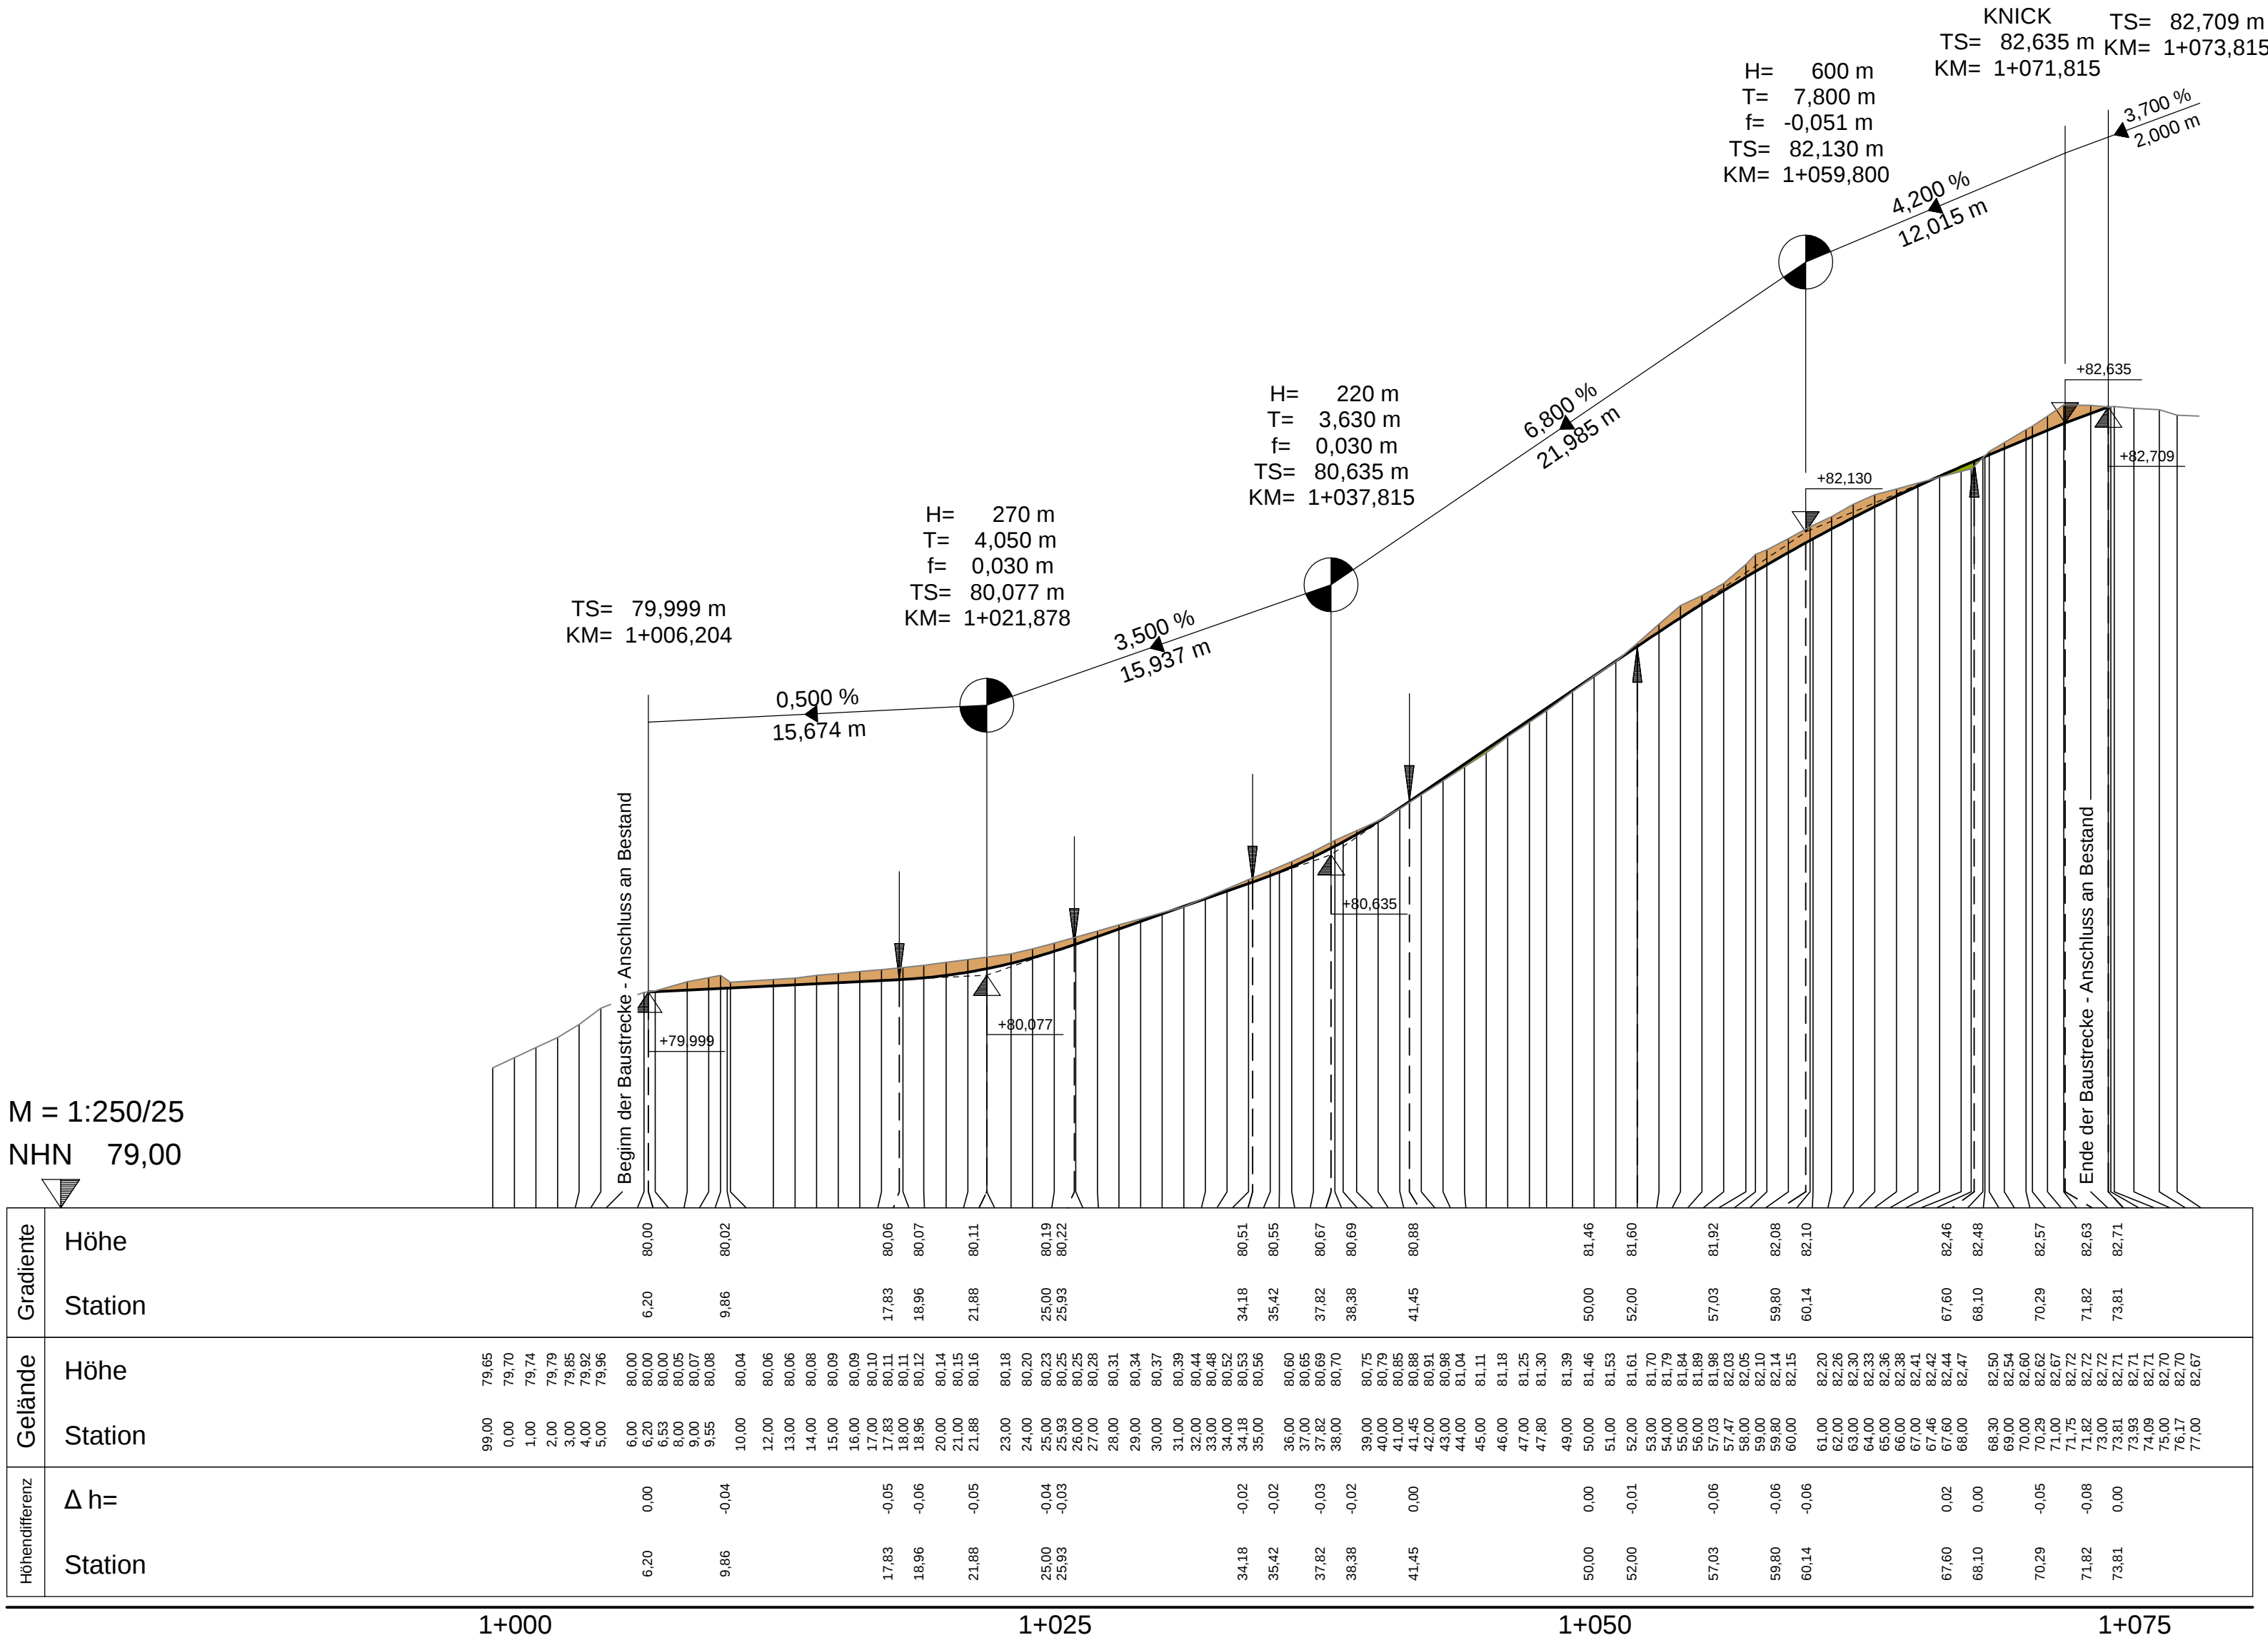

M = 1:250/25
NHN 79,00

Gradiente	Höhe										
	Station										
Gelände	Höhe	79,65	79,70	79,74	79,79	79,85	79,92	79,96	80,00	80,02	80,04
	Station	99,00	0,00	1,00	2,00	3,00	4,00	5,00	6,00	6,20	9,86
Höhendifferenz	Δ h=	0,00	-0,04	-0,05	-0,06	-0,05	-0,04	-0,03	-0,02	-0,02	-0,03
	Station	6,20	9,86	17,83	18,96	21,88	25,00	25,93	34,18	35,42	37,82

1+000

1+025

1+050

1+075

Weitergabe sowie Vervielfältigung und Verwertung dieser Unterlage sind vorbehaltlich gesonderter vertraglicher Regelungen oder im Einzelfall gesondert erfolgter Vereinbarungen mit dem Entwurfsverfasser nicht gestattet. Zuwiderhandlungen verpflichten zu Schadensersatz.

Legende

Planung

Abtrag

Auftrag

Gradiententiefpunkt

Gradientenhochpunkt

Tangentenschnittpunkt

H= 4000 m
T= 20.000 m
f= 0,050 m
TS= 47.295 m
KM= 1+880.000

0,500 %
130.000 m

0,500 %
200.000 m

Gefällebrechpunkt mit Angaben von Gefälle (Steigung) in Prozent, Länge der Gefälle- (Steigungs-) Strecke, Ausrundungshalbmesser, Tangentenlänge, Stichmaß, Station und Höhe des Punktes.

Beratung • Planung • Bauleitung

Am Tie 1
49086 Osnabrück
E-Mail: osnabrueck@pbh.org

Telefon (0541) 1819 - 0
Telefax (0541) 1819 - 111
Internet: www.pbh.org

PLANUNGSBÜRO HAHM

Gemeinde Laer

Straßenendausbau "Ewaldigrund"

Verkehrsanlagen

Entwurfs- und Ausführungsplanung

Höhenplan Ewaldigrund (Achse 1)

bearbeitet:	01.08.2025	Malenke	Maßstab:	Proj. Nr.:	Anlage:	Blatt Nr.:
gezeichnet:	01.08.2025	Malenke				
geprüft:	06.08.2025					

Planverfasser:
Osnabrück, den 07.08.2025

Unterschrift

Aufgestellt:

card.1