

Betonwerkstein ohne Sockelleiste


0.00.21 Treppenhaus Süd


Brandschutzanforderung: notwendiges Treppenhaus

Linoleum ohne Sockelleiste

0.01.07 Technik + Stühle

keine Brandschutzanforderungen

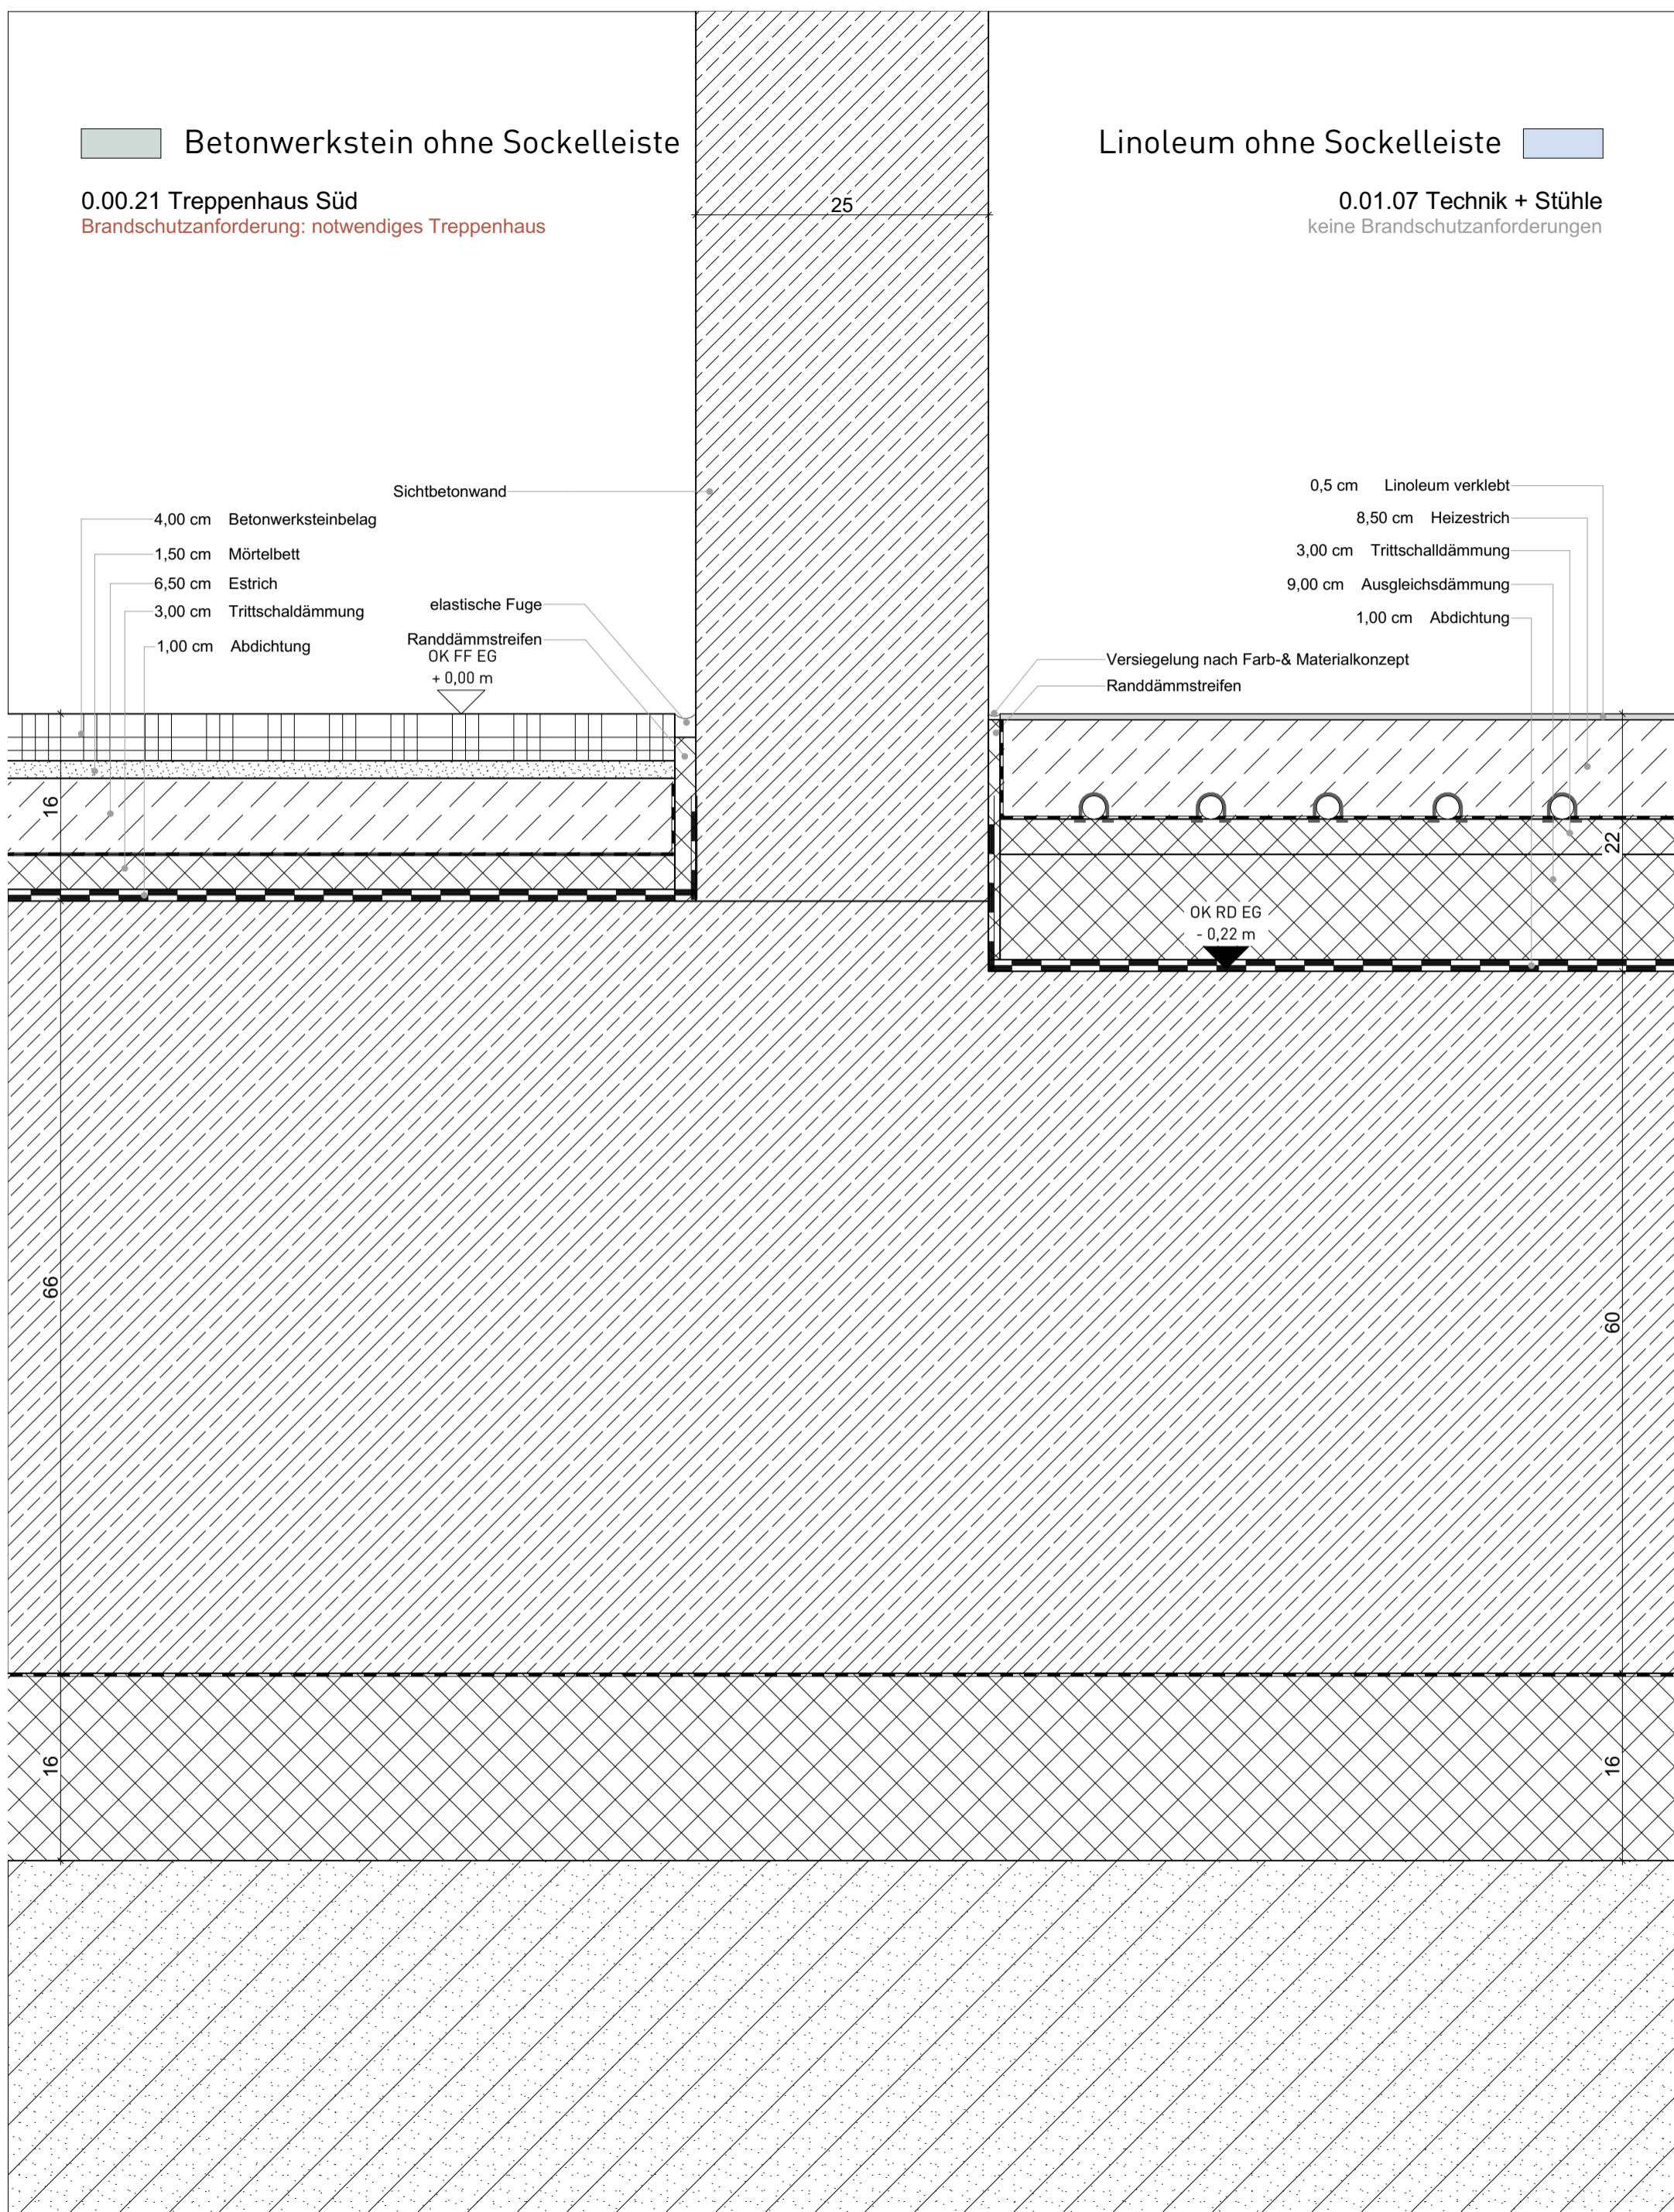

PROJEKT 2204 COERDE Neubau Stadtteilhaus Coerde hamannplatz 48157 münster		BAUHERR  WBI Westfälische Bauindustrie GmbH engelstraße 49 48143 münster telefon 0251 97232-0 #Auftraggeber:in E-Mail		<table border="1"> <tr> <td>2</td> <td>19.05.2026</td> <td></td> <td></td> <td></td> </tr> <tr> <td>1</td> <td>14.04.2026</td> <td>wj</td> <td>Anpassung Estrich</td> <td></td> </tr> <tr> <td>0</td> <td>12.07.2024</td> <td></td> <td>Sohlplatte EG abgesenkt</td> <td></td> </tr> <tr> <th>INDEX</th> <th>DATUM</th> <th>BEARBEITER</th> <th>ART DER ÄNDERUNG</th> <th></th> </tr> </table>				2	19.05.2026				1	14.04.2026	wj	Anpassung Estrich		0	12.07.2024		Sohlplatte EG abgesenkt		INDEX	DATUM	BEARBEITER	ART DER ÄNDERUNG		<table border="1"> <tr> <td colspan="5">PLANINHALT</td> </tr> <tr> <td colspan="5">WS & LI an STB 1:5</td> </tr> <tr> <td colspan="5">PLANCODE</td> </tr> <tr> <td colspan="5">COERDE_06_06_DE_07_BO_03_2</td> </tr> <tr> <td>DATUM</td> <td>PHASE</td> <td>GEZEICHNET</td> <td>INDEX</td> <td></td> </tr> <tr> <td>12.07.2024</td> <td>LP 5</td> <td>WV</td> <td>2</td> <td></td> </tr> <tr> <td colspan="2">PLANGRÖSSE</td> <td>MASSSTAB</td> <td colspan="2">PLANNUMMER</td> </tr> <tr> <td colspan="2">42,0x29,7 cm</td> <td>1:5</td> <td colspan="2">06.07.03</td> </tr> </table>				PLANINHALT					WS & LI an STB 1:5					PLANCODE					COERDE_06_06_DE_07_BO_03_2					DATUM	PHASE	GEZEICHNET	INDEX		12.07.2024	LP 5	WV	2		PLANGRÖSSE		MASSSTAB	PLANNUMMER		42,0x29,7 cm		1:5	06.07.03	
2	19.05.2026	
1	14.04.2026	wj	Anpassung Estrich	
0	12.07.2024		Sohlplatte EG abgesenkt	
INDEX	DATUM	BEARBEITER	ART DER ÄNDERUNG	
PLANINHALT	
WS & LI an STB 1:5	
PLANCODE	
COERDE_06_06_DE_07_BO_03_2	
DATUM	PHASE	GEZEICHNET	INDEX	
12.07.2024	LP 5	WV	2	
PLANGRÖSSE		MASSSTAB	PLANNUMMER	
42,0x29,7 cm		1:5	06.07.03	