

# Fenster: FI.07.01

Türtyp: Rohrrahmen Innenverglasung  
Wandöffnung: 1,60 x 1,90

Beschreibung:

Brandschutz: EI30

Blendrahmen: *(Ausführung gem. Türliste und Hersteller)*  
Einbaulage: Verankert in Leibung gem. Angaben Hersteller  
Bündigkeit zur Wandaußenseite

Profiltiefe: 90mm  
Art: Aluminium  
Oberfläche: Pulverbeschichtet RAL 7022 Umbragrau

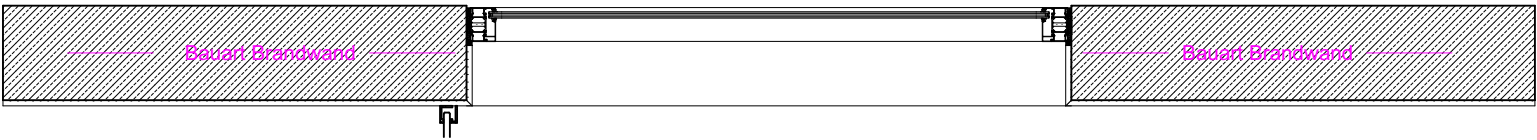
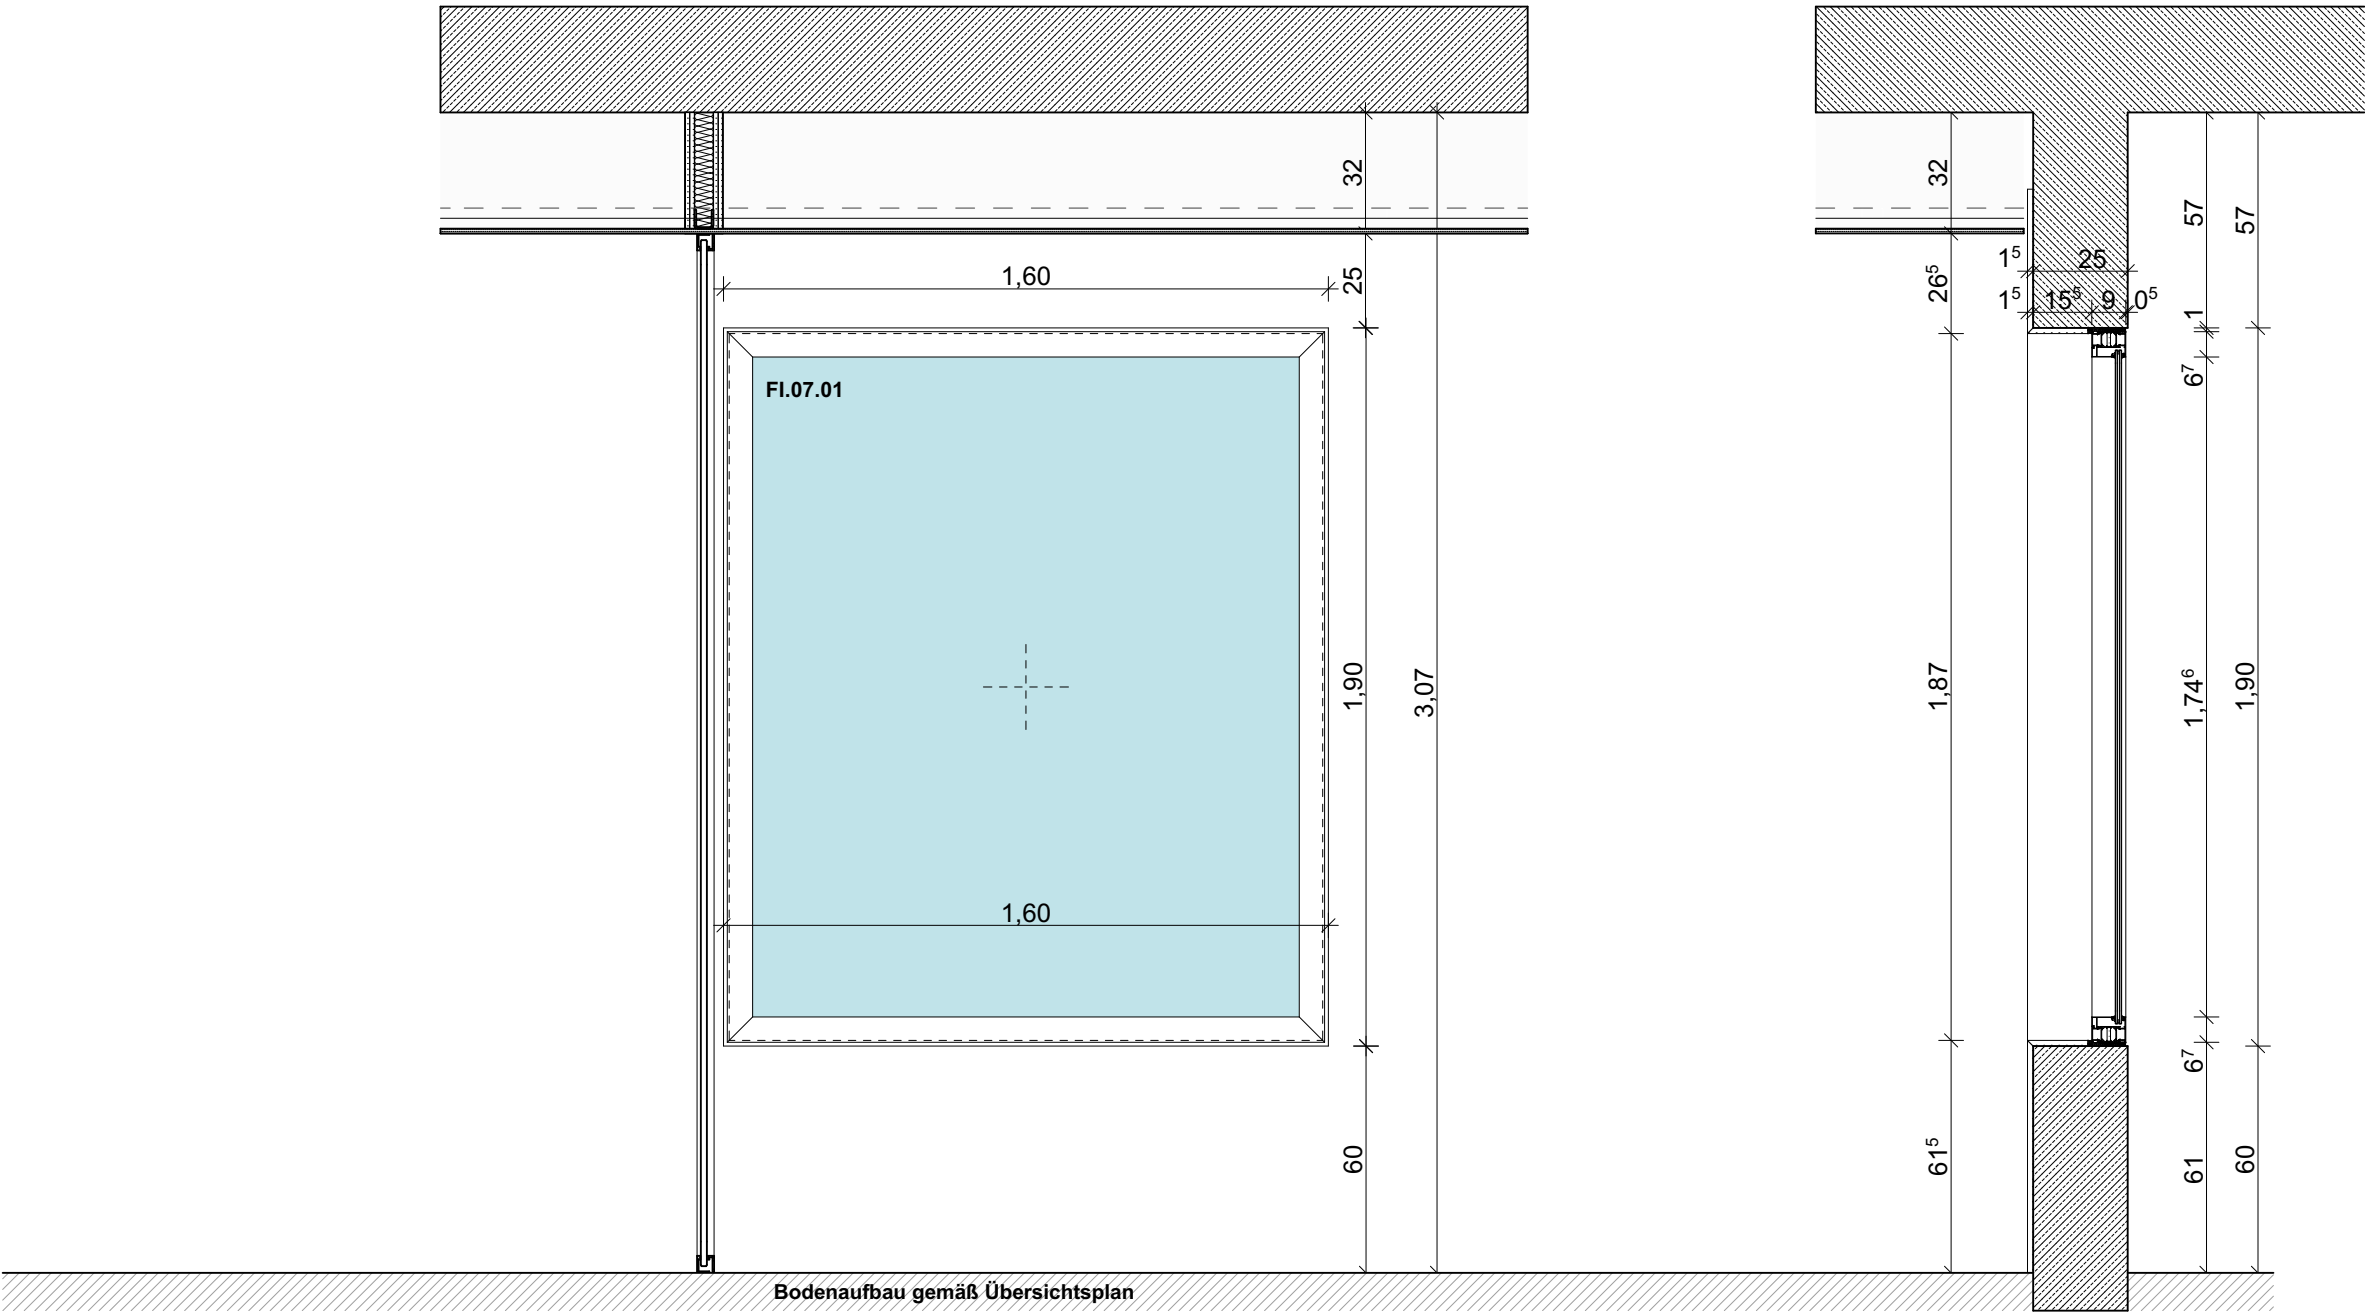
Füllung: *(Ausführung gem. Türliste und Hersteller)*  
Art: Festverglasung  
Ausfachung: VSG, EI30  
Glashalteleiste: wie Zarge

Hinweis Farbe:  
Alle angegebenen Profilbreiten sind Richtmaße und sind Produkt- und Herstellerspezifisch abzustimmen.




Inhaltlich maßgebend ist die Türliste.  
Alle Angaben und Anforderungen der Türliste sind vom AN selbstständig zu prüfen.

Alle sichtbaren Elemente (Oberflächen, Beschläge, Verkleidungen, Abdeckungen etc.) sind vorab zu bemustern. Wahl durch den AG.

Zeichnung gilt sinngemäß für DIN R und DIN L  
Alle Zeichnungen gelten nur in Verbindung mit dem jeweiligen Grundriss der Architekturplanung.  
Elektronische Anschlüsse für beispielsweise Steuerungs- und Bedienelemente sind mit der jeweiligen TGA Planung abzustimmen.



Profilierung	1 6 <sup>7</sup>	1,44 <sup>6</sup>	6 <sup>7</sup> 1
Lichtes Zargenmaß		1,44 <sup>6</sup>	
Rahmenaußenmaß		1,58	
Wandöffnung		1,60 1,90	

PROJEKT	2204 COERDE	Neubau Stadtteilhaus Coerde	hamannplatz 48157 münster	WBL Westfälische Baundustrie GmbH Engelstraße 49 48143 Münster Telefon 0251 97232-0 #Auftraggeber: in E-Mail		BAUHER	Statische Maße sind von Unternehmer an Ort und Stelle verantwortlich zu prüfen.										PLANINHALT	
							Diese Pläne sind nur in Verbindung mit den Statikplänen und den Hausanschlussplänen gültig.										FI.07.01	
							Ausführung nach DIN 4108 und GEG-Nachweis.										PLANCODE	
							± 0,00 = 98,32 m üNN										COERDE_06_06_DE_05_FI_07_01_0	
