

TürTyp.: RR_D

Tür-Nr.: T0.01.02.2

Türtyp: Rohrrahmentür
Wandöffnung: 1,80 x 2,26

Beschreibung:

Lichte Durchgangsbreite gem. ASR: mindestens 0,90m

Brandschutz: gemäß Türliste
Schallschutz: R'w ≥ 32 dB
DIN Richtung: gemäß Türliste, Grundriss Objektplanung

Türblatt: (Ausführung gem. Türliste und Hersteller)
Rahmenkonstruktion: Aluminium
Ausfächung: VSG
Oberfläche: Pulverbeschichtet, RAL 7022 Umbragrau
Falzausbildung: Flächenbündig, stumpf mit Doppelfalz
Bodendichtung: gem. Türliste

Zarge: (Ausführung gem. Türliste und Hersteller)
Einbaulage: Verankert in Leibung gem. Angaben Hersteller
Bündigkeit zur Wandaußenseite
Profiltiefe: 65 mm
Art: Aluminium
Oberfläche: Pulverbeschichtet RAL 7022 Umbragrau
Falzdichtung: 3-seitige Falzdichtung, Farbe: schwarz
Vorrichtungen: /

Seitenteil / Oberlicht: (Ausführung gem. Türliste und Hersteller)
Art: Seitenteil
Oberfläche: wie Zarge
Ausfächung: VSG
Glashalteleiste: wie Zarge

Beschläge: (Ausführung gem. Türliste)
Garnitur, Beschläge, Türschild, Fluchtfunktion, Schloss, Zylinderausführung, Türband, Türschließer, Bedienkräfte etc. gememäß Türliste




Hinweis Farbe:
Alle angegebenen Profilbreiten sind Richtmaße und sind Produkt- und Herstellerspezifisch abzustimmen.

Inhaltlich maßgebend ist die Türliste.
Alle Angaben und Anforderungen der Türliste sind vom AN selbständig zu prüfen.

Alle sichtbaren Elemente (Oberflächen, Beschläge, Verkleidungen, Abdeckungen etc.) sind vorab zu bemustern. Wahl durch den AG.

Zeichnung gilt sinngemäß für DIN R und DIN L
Alle Zeichnungen gelten nur in Verbindung mit dem jeweiligen Grundriss der Architekturplanung.
Elektronische Anschlüsse für beispielsweise Steuerungs- und Bedienelemente sind vom AN mit der jeweiligen TGA Planung abzustimmen.

T0.01.02.2
R'w ≥ 32 dB

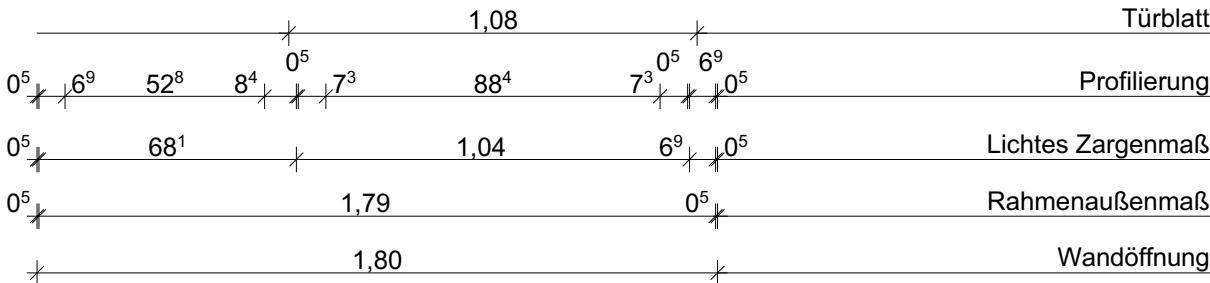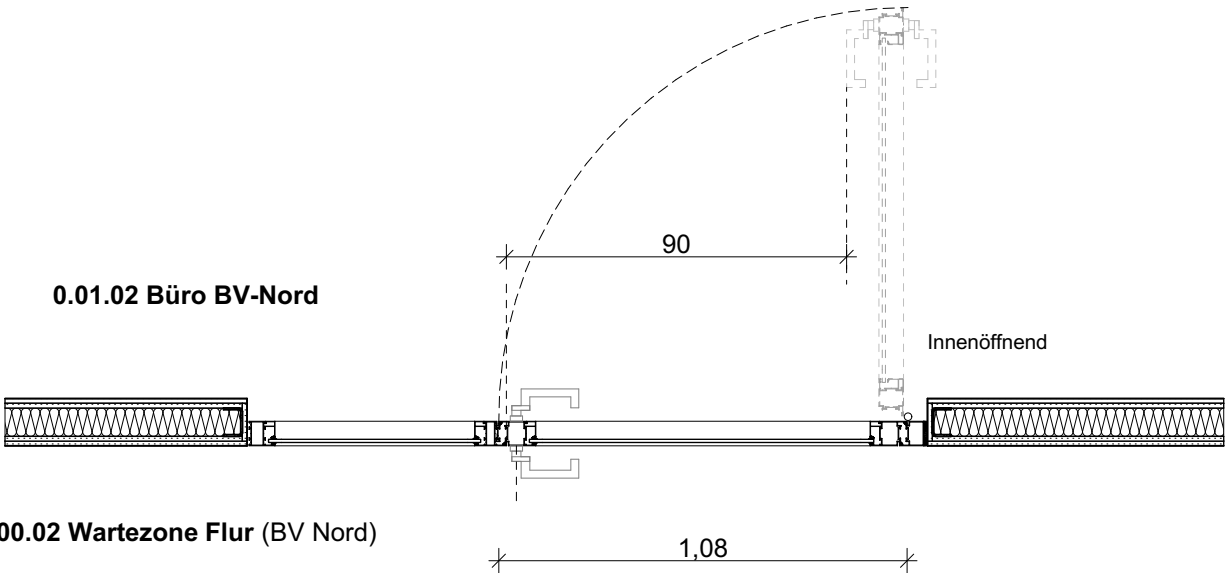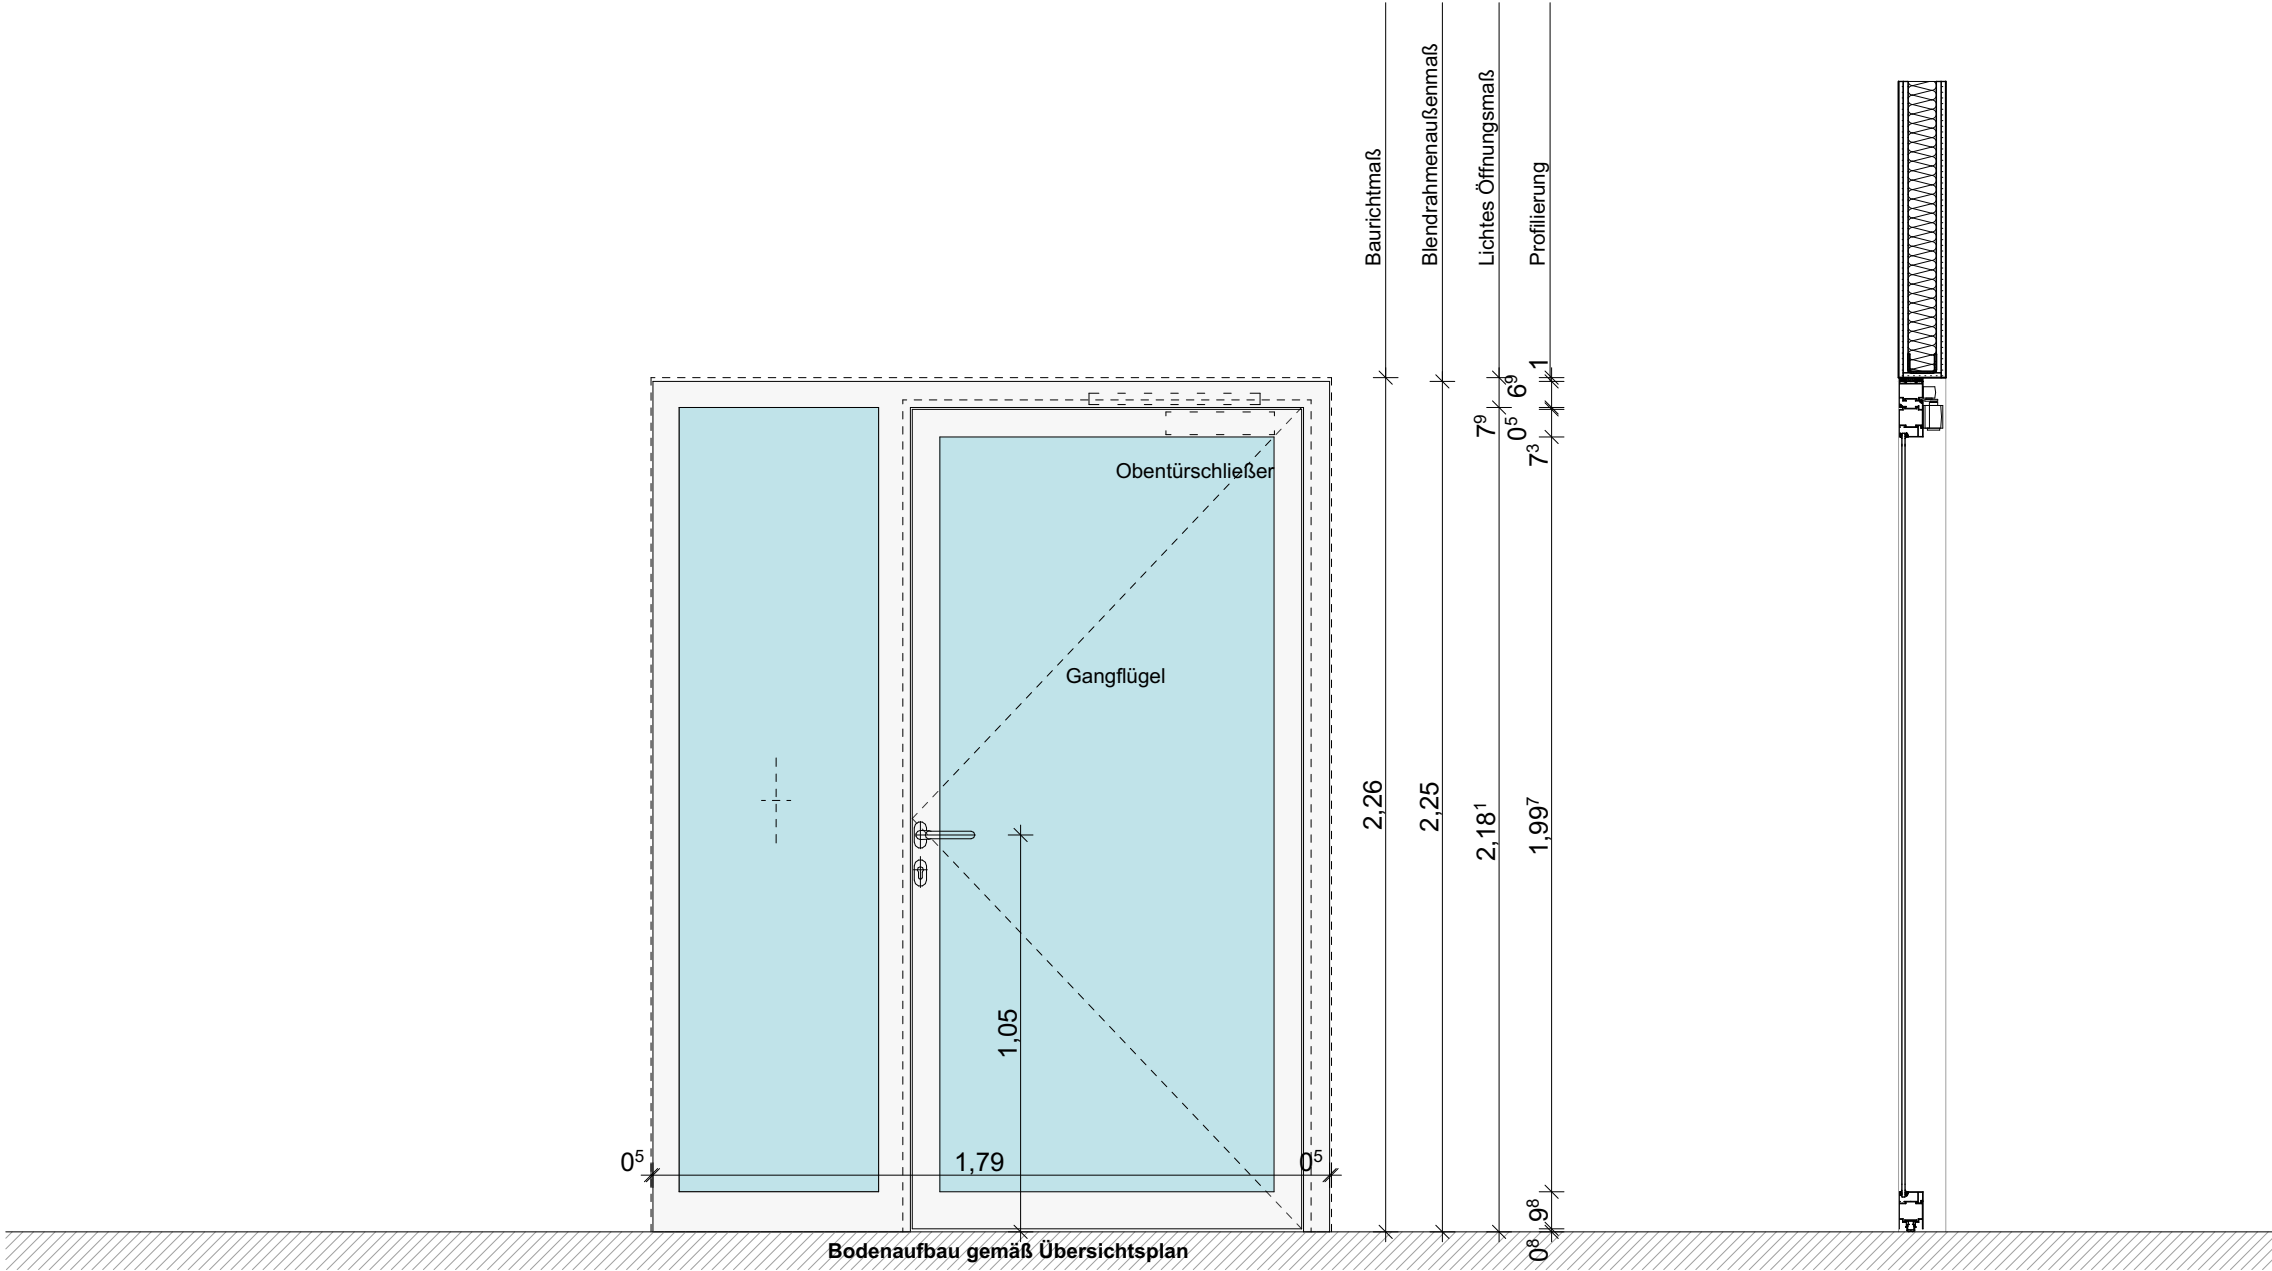

PROJEKT	PLANINHALT		RR_D	PLANCODE		COERDE_06.06.06_DE_05_TUI_31_1	INDEX		1
	DATE		26.08.2025	PHASE		GEZEICHNET	INDEX		1
