


Türtyp: Rohrrahmentür
Wandöffnung: 1,925 x 2,75

feuerhemmend
dichtschießend
Tür nicht abschließbar
Rettungsweg

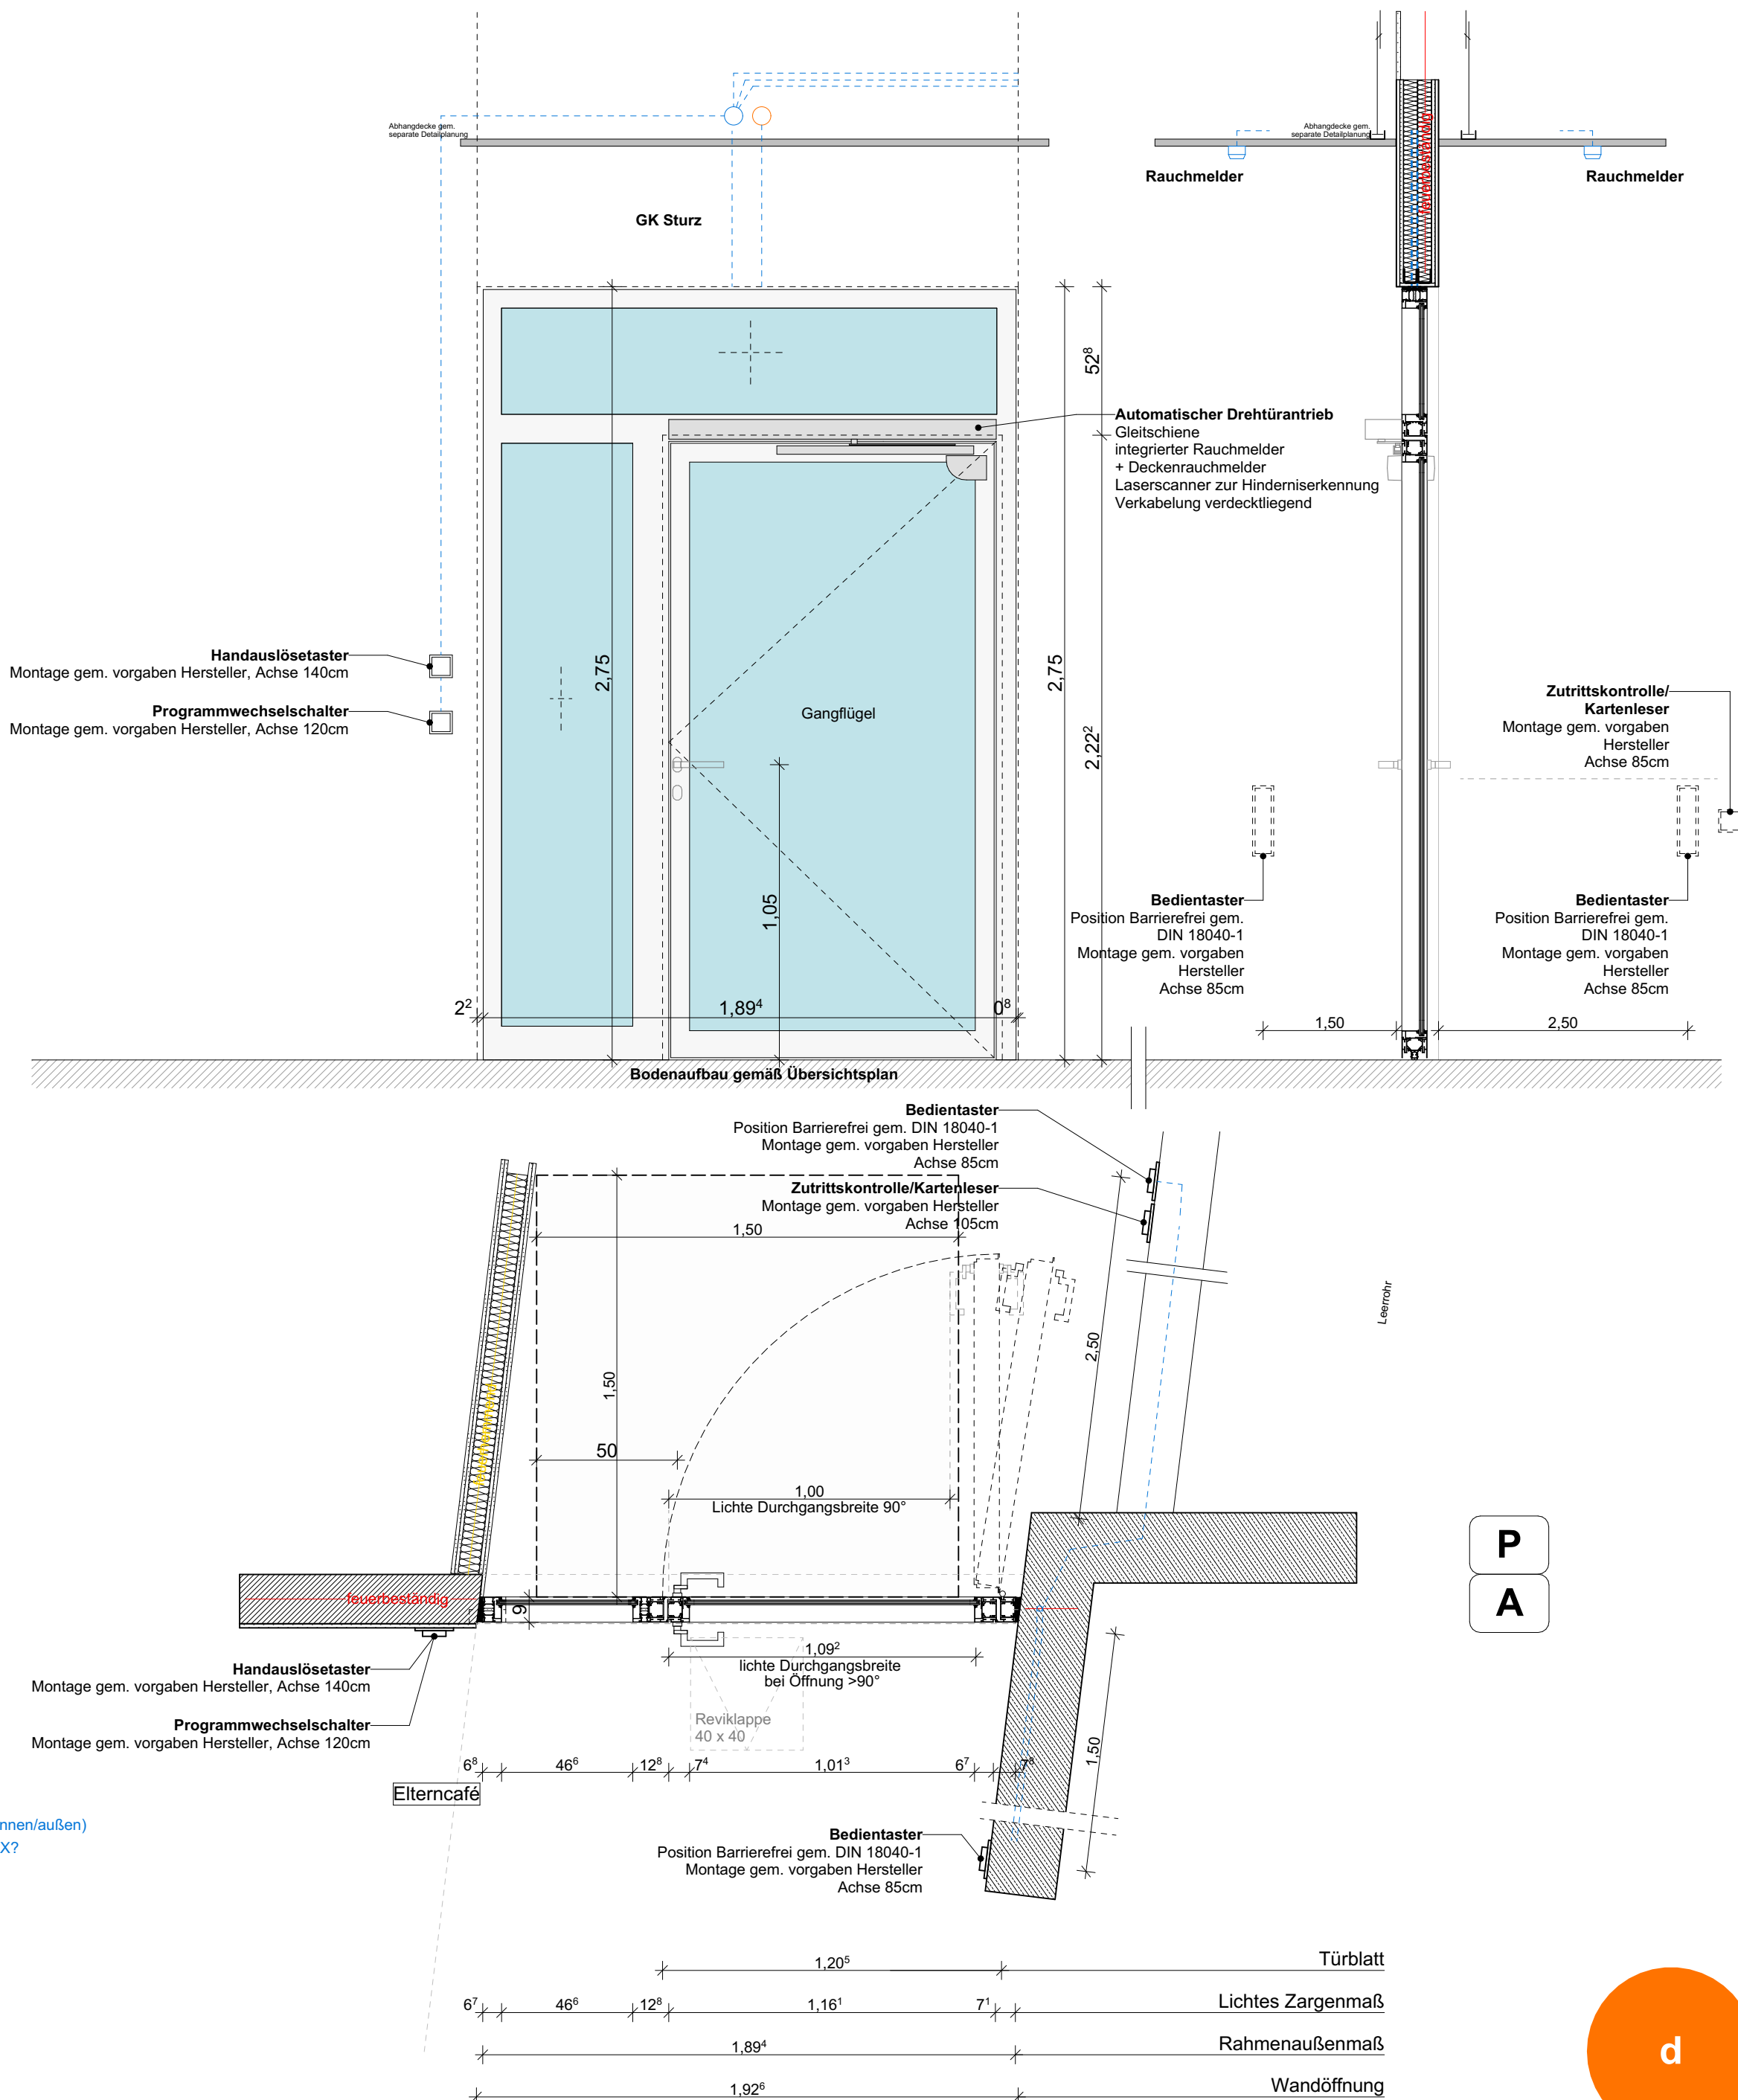

P
A

d

[illegible]