

TürTyp.: RR_M
Tür-Nr.: T2.00.02

Türtyp: Rohrrahmentür
Wandöffnung: 1,88 x 2,70

Beschreibung:

Lichte Durchgangsbreite gem. ASR: mindestens 1,05m

Brandschutz: gemäß Türliste
Schallschutz: gemäß Türliste
DIN Richtung: gemäß Türliste, Grundriss Objektplanung

Türblatt: (Ausführung gem. Türliste und Hersteller)
Rahmenkonstruktion: Aluminium
Ausfächung: VSG
Oberfläche: Pulverbeschichtet, RAL 7022 Umbragrau
Falzausbildung: Flächenbündig, stumpf mit Doppelfalz
Bodendichtung: gem. Türliste

Zarge: (Ausführung gem. Türliste und Hersteller)
Einbaulage: Verankert in Leibung gem. Angaben Hersteller
Bündigkeit zur Wandaußenseite
90mm
Profiltiefe: Aluminium
Art: Pulverbeschichtet RAL 7022 Umbragrau
Falzdichtung: 3-seitige Falzdichtung, Farbe: schwarz
Vorrichtungen: /

Seitenteil / Oberlicht: (Ausführung gem. Türliste und Hersteller)
Art: Oberlicht/Seitenteil
Oberfläche: wie Zarge
Ausfächung: VSG
Glashalteleiste: wie Zarge


Beschläge: (Ausführung gem. Türliste)
Garnitur, Beschläge, Türschild, Fluchtfunktion, Schloss, Zylinderausführung, Türband, Türschließer, Bedienkräfte etc. gememäß Türliste

Hinweis Farbe:
Alle angegebenen Profilbreiten sind Richtmaße und sind Produkt- und Herstellerspezifisch abzustimmen.


Inhaltlich maßgebend ist die Türliste.
Alle Angaben und Anforderungen der Türliste sind vom AN selbständig zu prüfen.

Alle sichtbaren Elemente (Oberflächen, Beschläge, Verkleidungen, Abdeckungen etc.) sind vorab zu bemustern. Wahl durch den AG.


Zeichnung gilt sinngemäß für DIN R und DIN L
Alle Zeichnungen gelten nur in Verbindung mit dem jeweiligen Grundriss der Architekturplanung.
Elektronische Anschlüsse für beispielsweise Steuerungs- und Bedenelemente sind mit der jeweiligen TGA Planung abzustimmen.

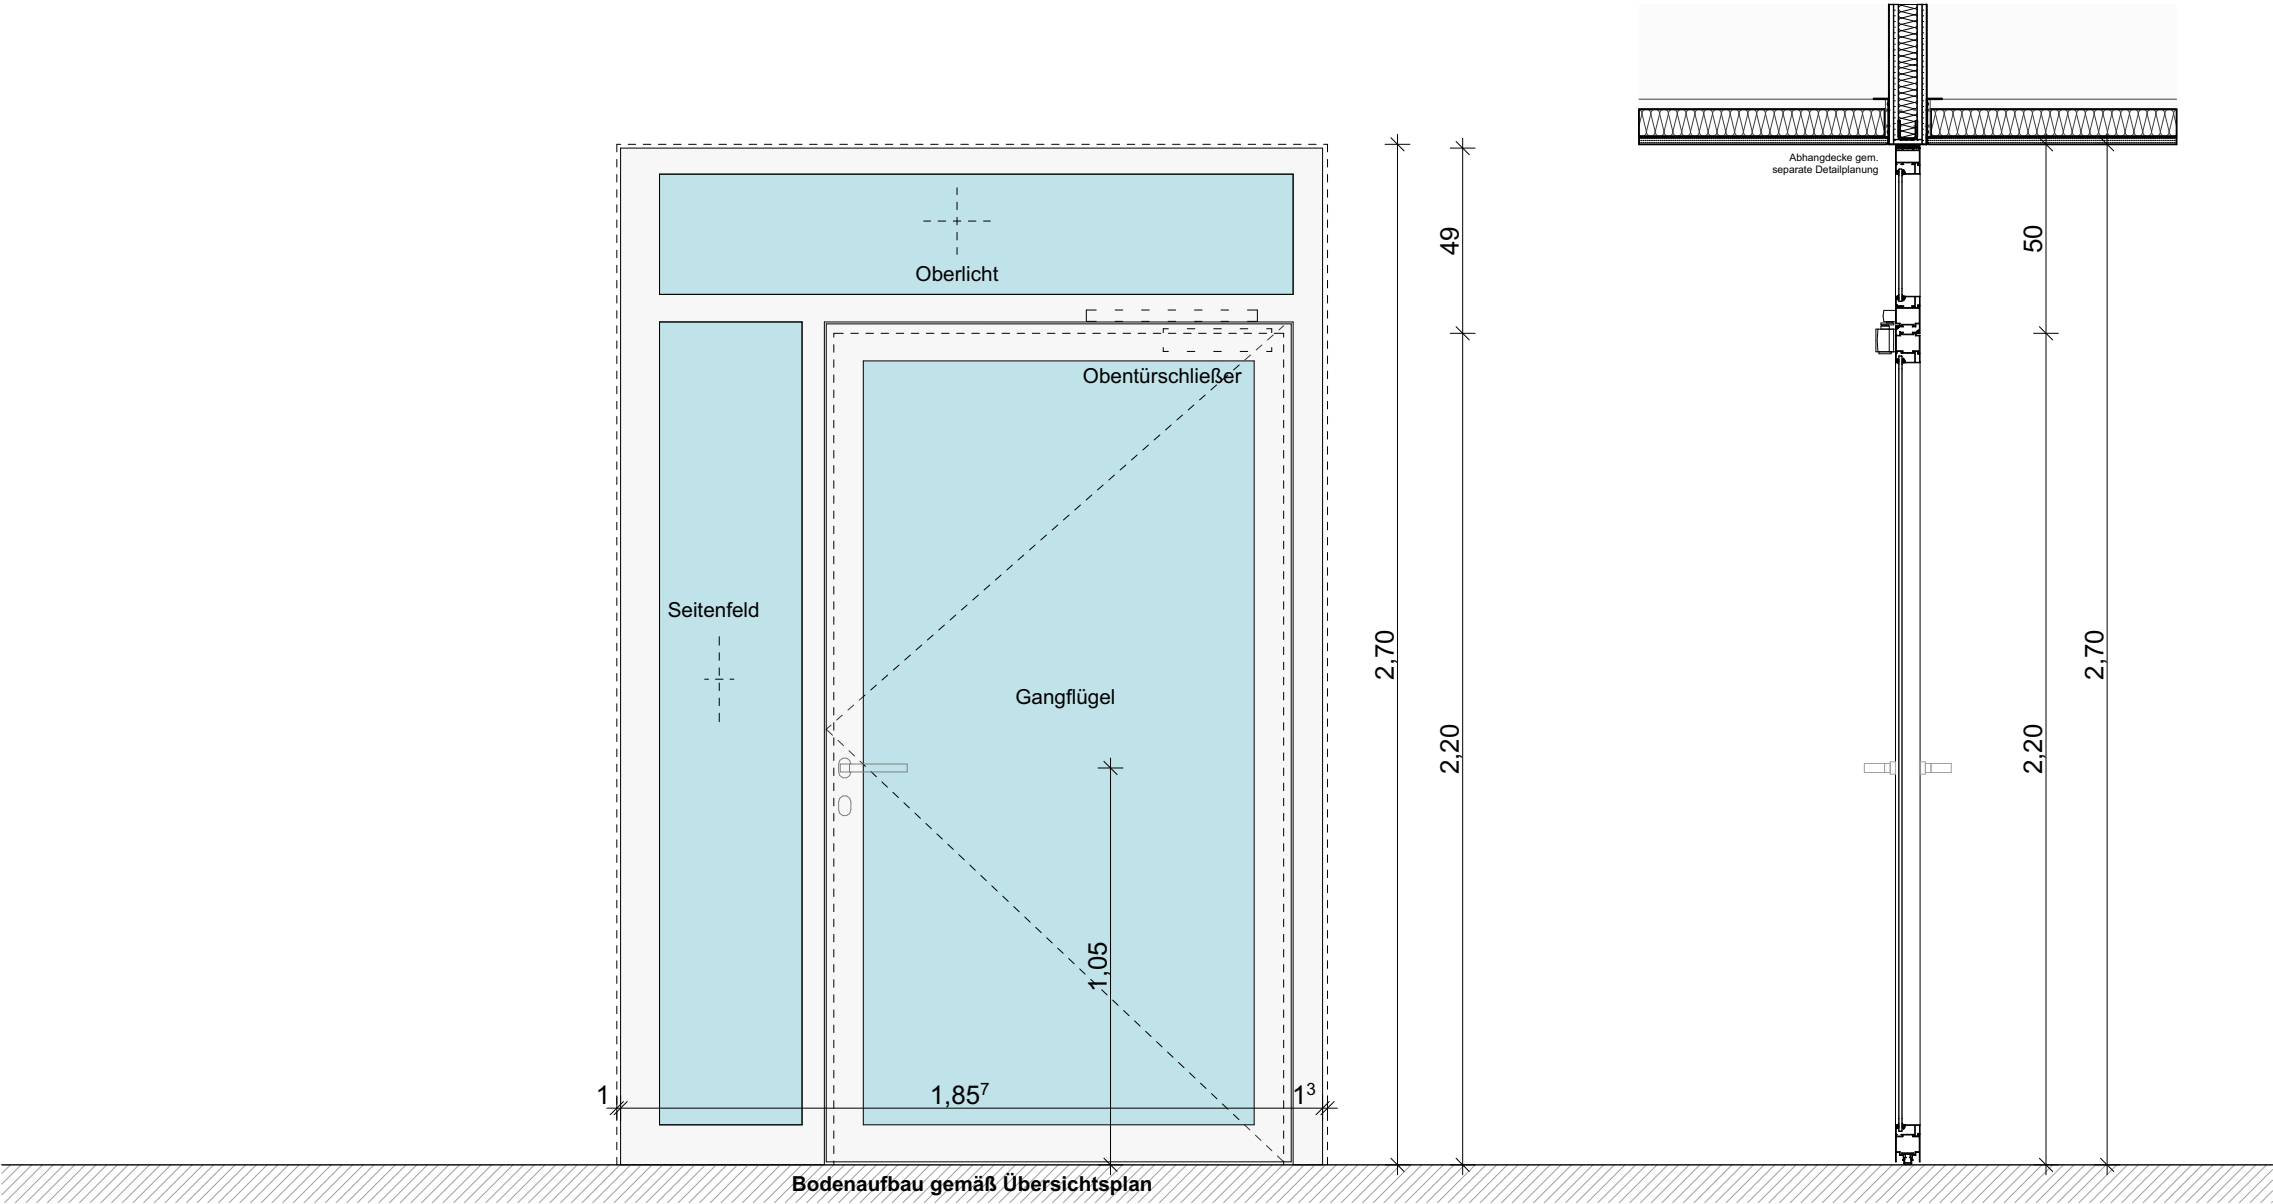

Profiltiefe: 65mm
Profil Blendrahmen: ca. 10,5 cm
Profil Flügelrahmen: ca.10 cm

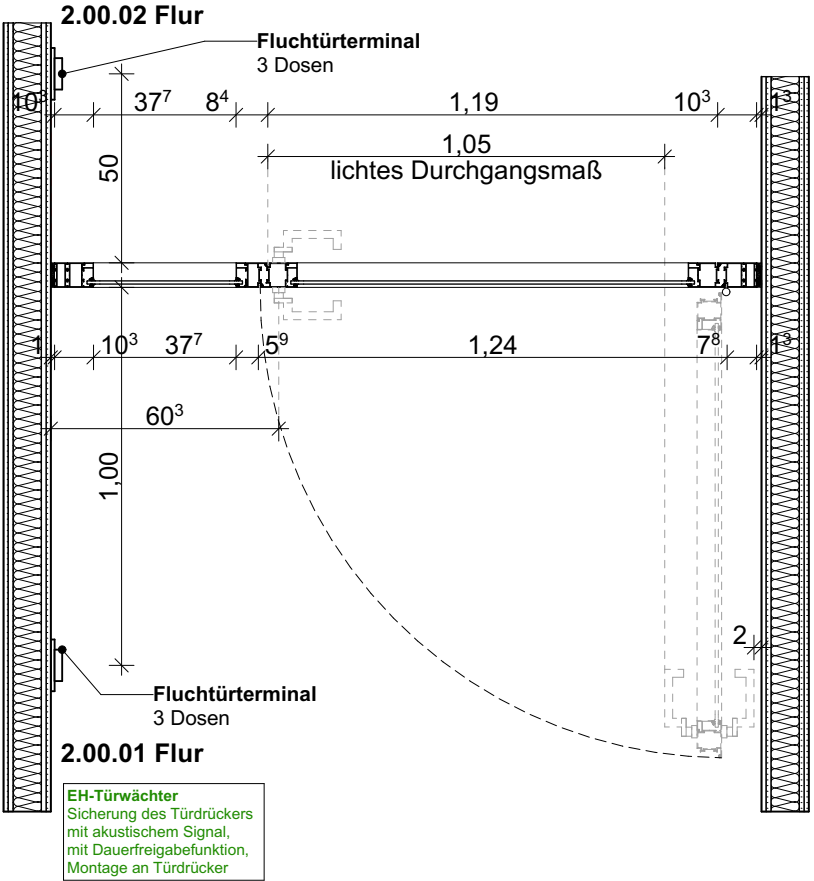

	1,23		Türblatt
1	10 ³ 37 ⁸ 5 ⁸ 10 ⁴	1,03 ⁴	Flügelrahmenmaß
1	56 ⁴	1,19 ¹	Profilierung
1		10 ³ 1 ³	Lichtes Zargenmaß
1		1,85 ⁷ 1 ³	Rahmenaußenmaß
		1,88	Wandöffnung

PROJEKT	BAUHER	<div><div>WBI Westfälische Baundustrie GmbH engelstraße 49 48143 münster telefon 0251 97232-0 #Auftraggeber: in E-Mail</div></div>	2204 COERDE	Neubau Stadteilhaus Coerde hamannplatz 48157 münster	Statische Maße sind vom Unternehmer an Ort und Stelle voranzutragen zu prüfen.										PLANINHALT	RR_M
					Diese Pläne sind nur in Verbindung mit den Statikplänen und den Haustechnikplänen gültig.										PLANCODE	
					Ausführung nach DIN 4108 und GEG-Nachweis.										COERDE_06_06_DE_05_TUI_40_1	INDEX
					± 0,00 = 56,32 m üNN										DATUM	26.08.2025
