



Fliesen grau

0.02.09 WC (Jugendtreff)
keine Brandschutzanforderungen

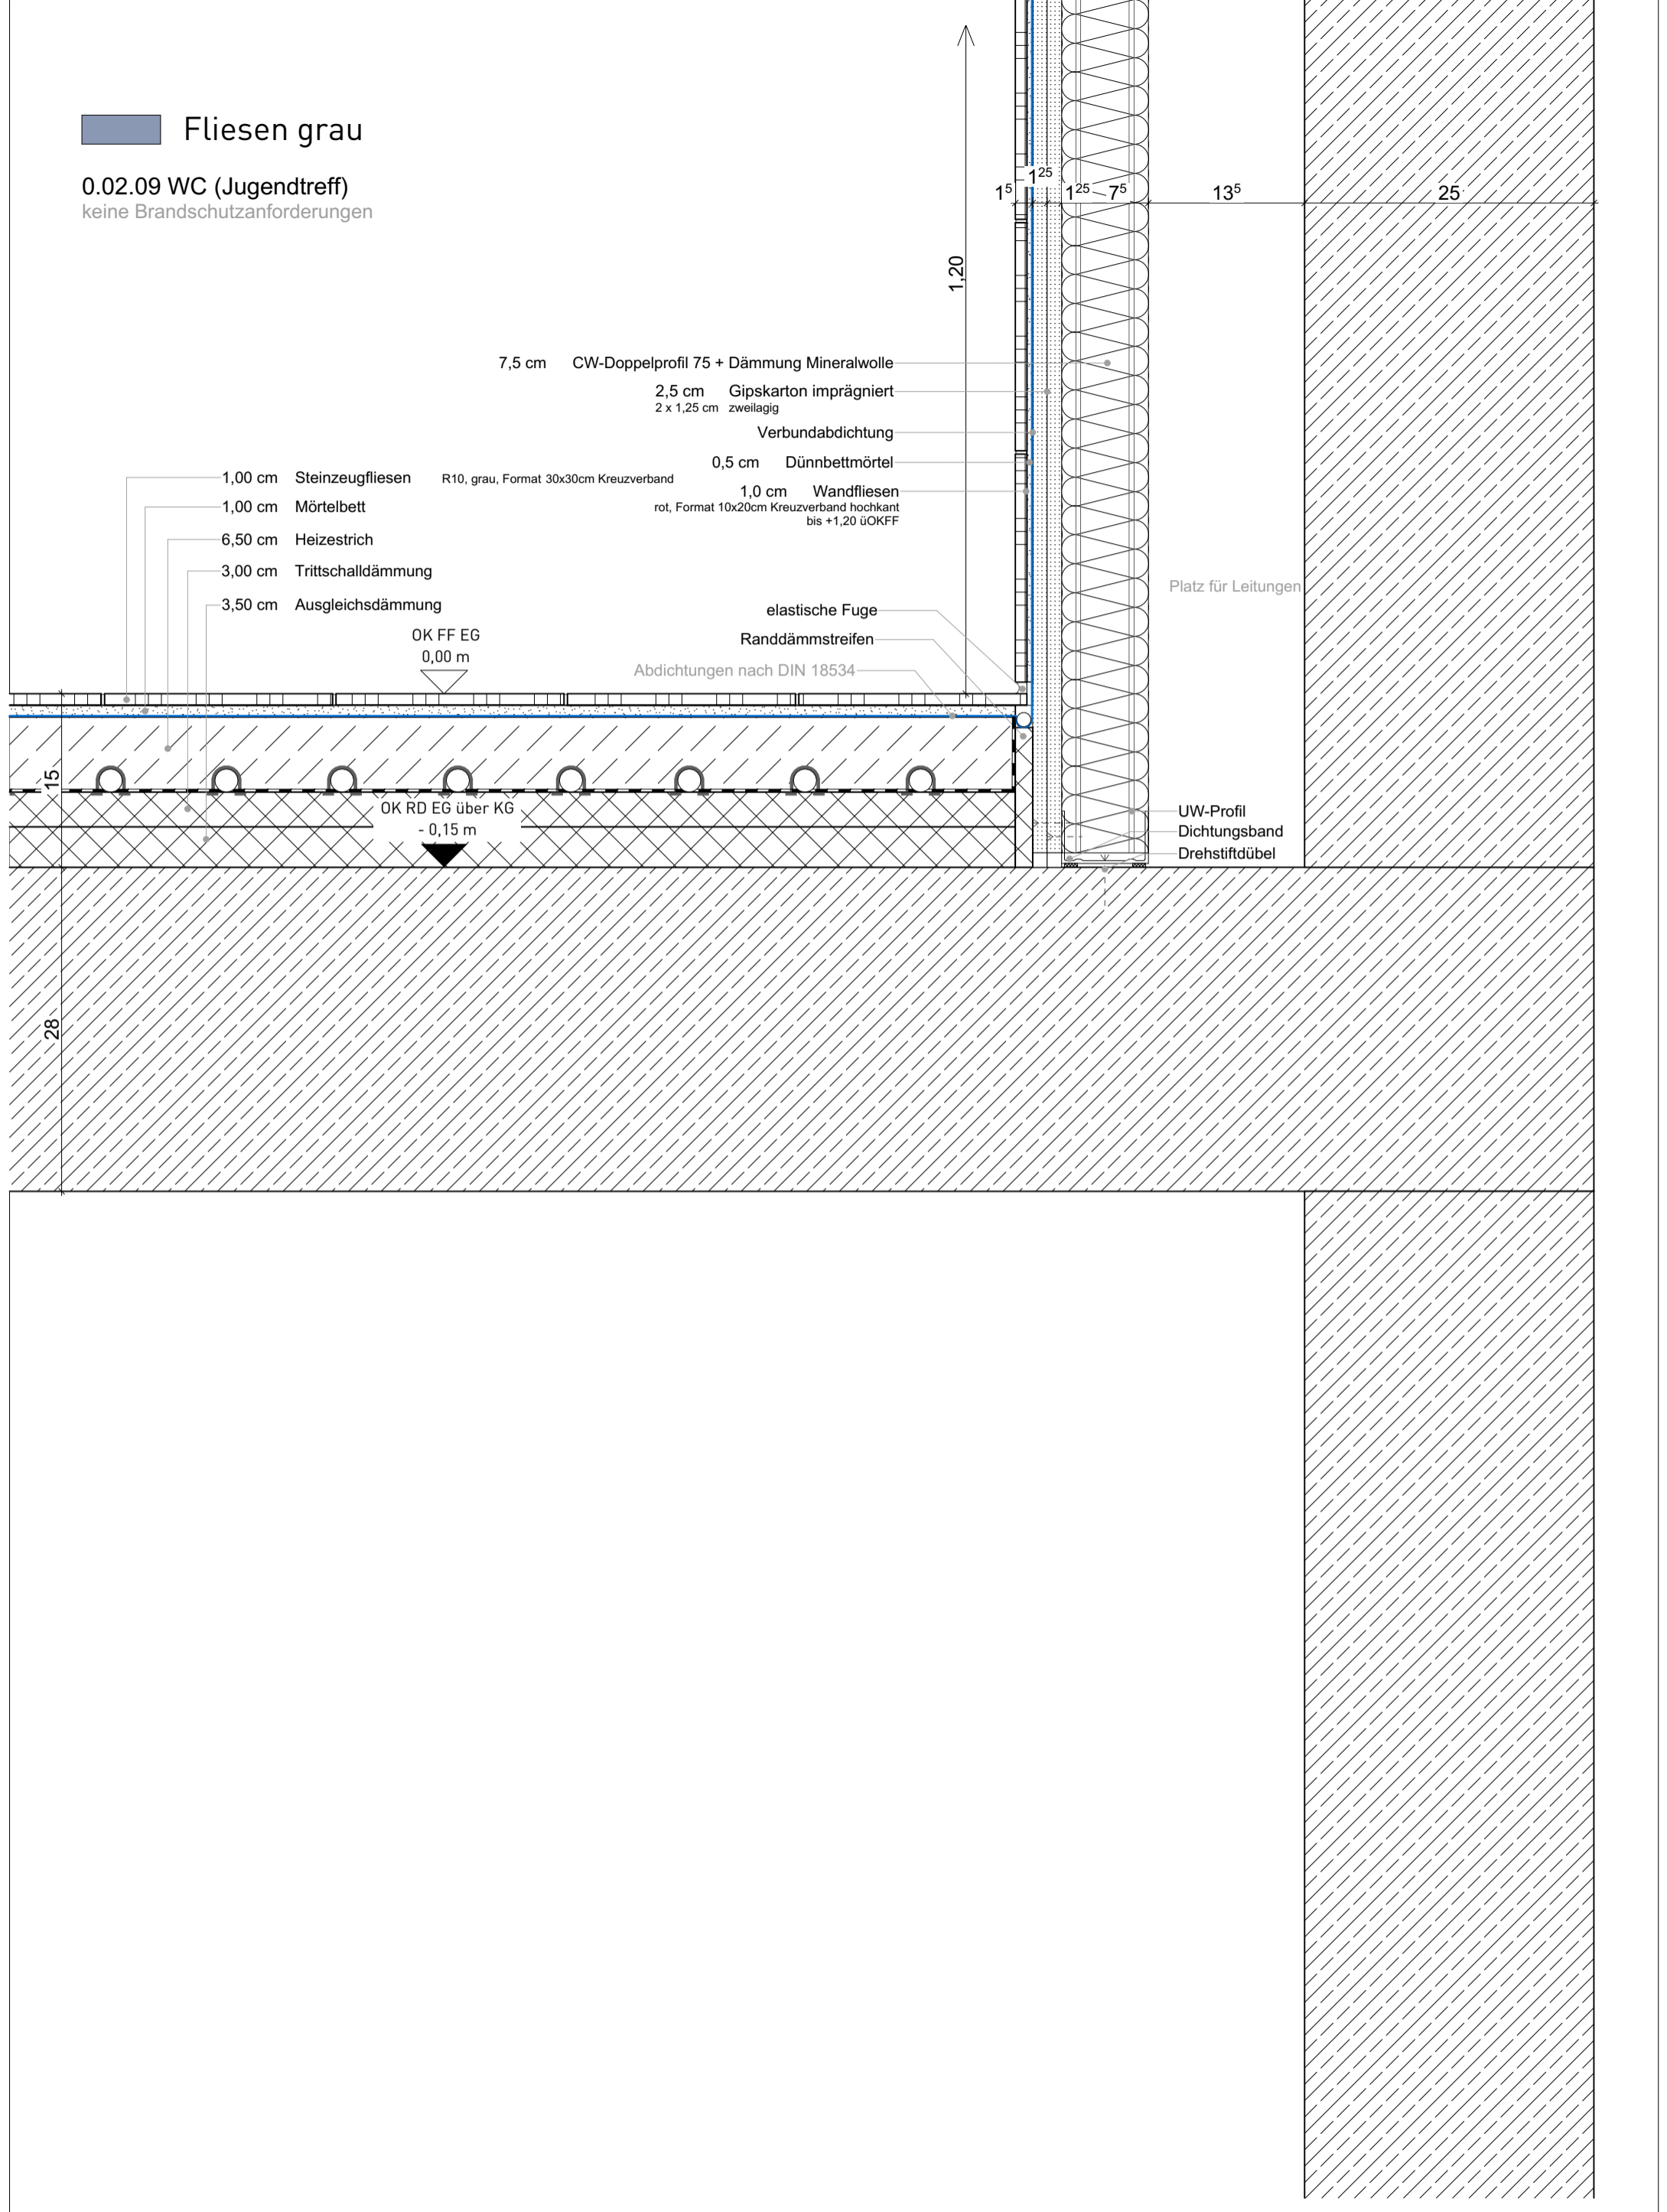

PROJEKT	2204 COERDE		BAUHERR	 WBI Westfälische Bauindustrie GmbH engelstraße 49 48143 münster telefon 0251 97232-0 #Auftraggeber:in E-Mail	2 19.05.2026 1 14.04.2026 wj Anpassung Estrich 0 12.07.2024	PLANINHALT FL an Vorsatzschale 1:5 PLANCODE COERDE_06_06_DE_07_BO_13_2	DATUM 12.07.2024	PHASE LP 5	GEZEICHNET WV	INDEX 2
	Neubau Stadtteilhaus Coerde hamannplatz 48157 münster	PLANGRÖSSE 42,0x29,7 cm								
INDEX	DATUM	BEARBEITER	ART DER ÄNDERUNG							