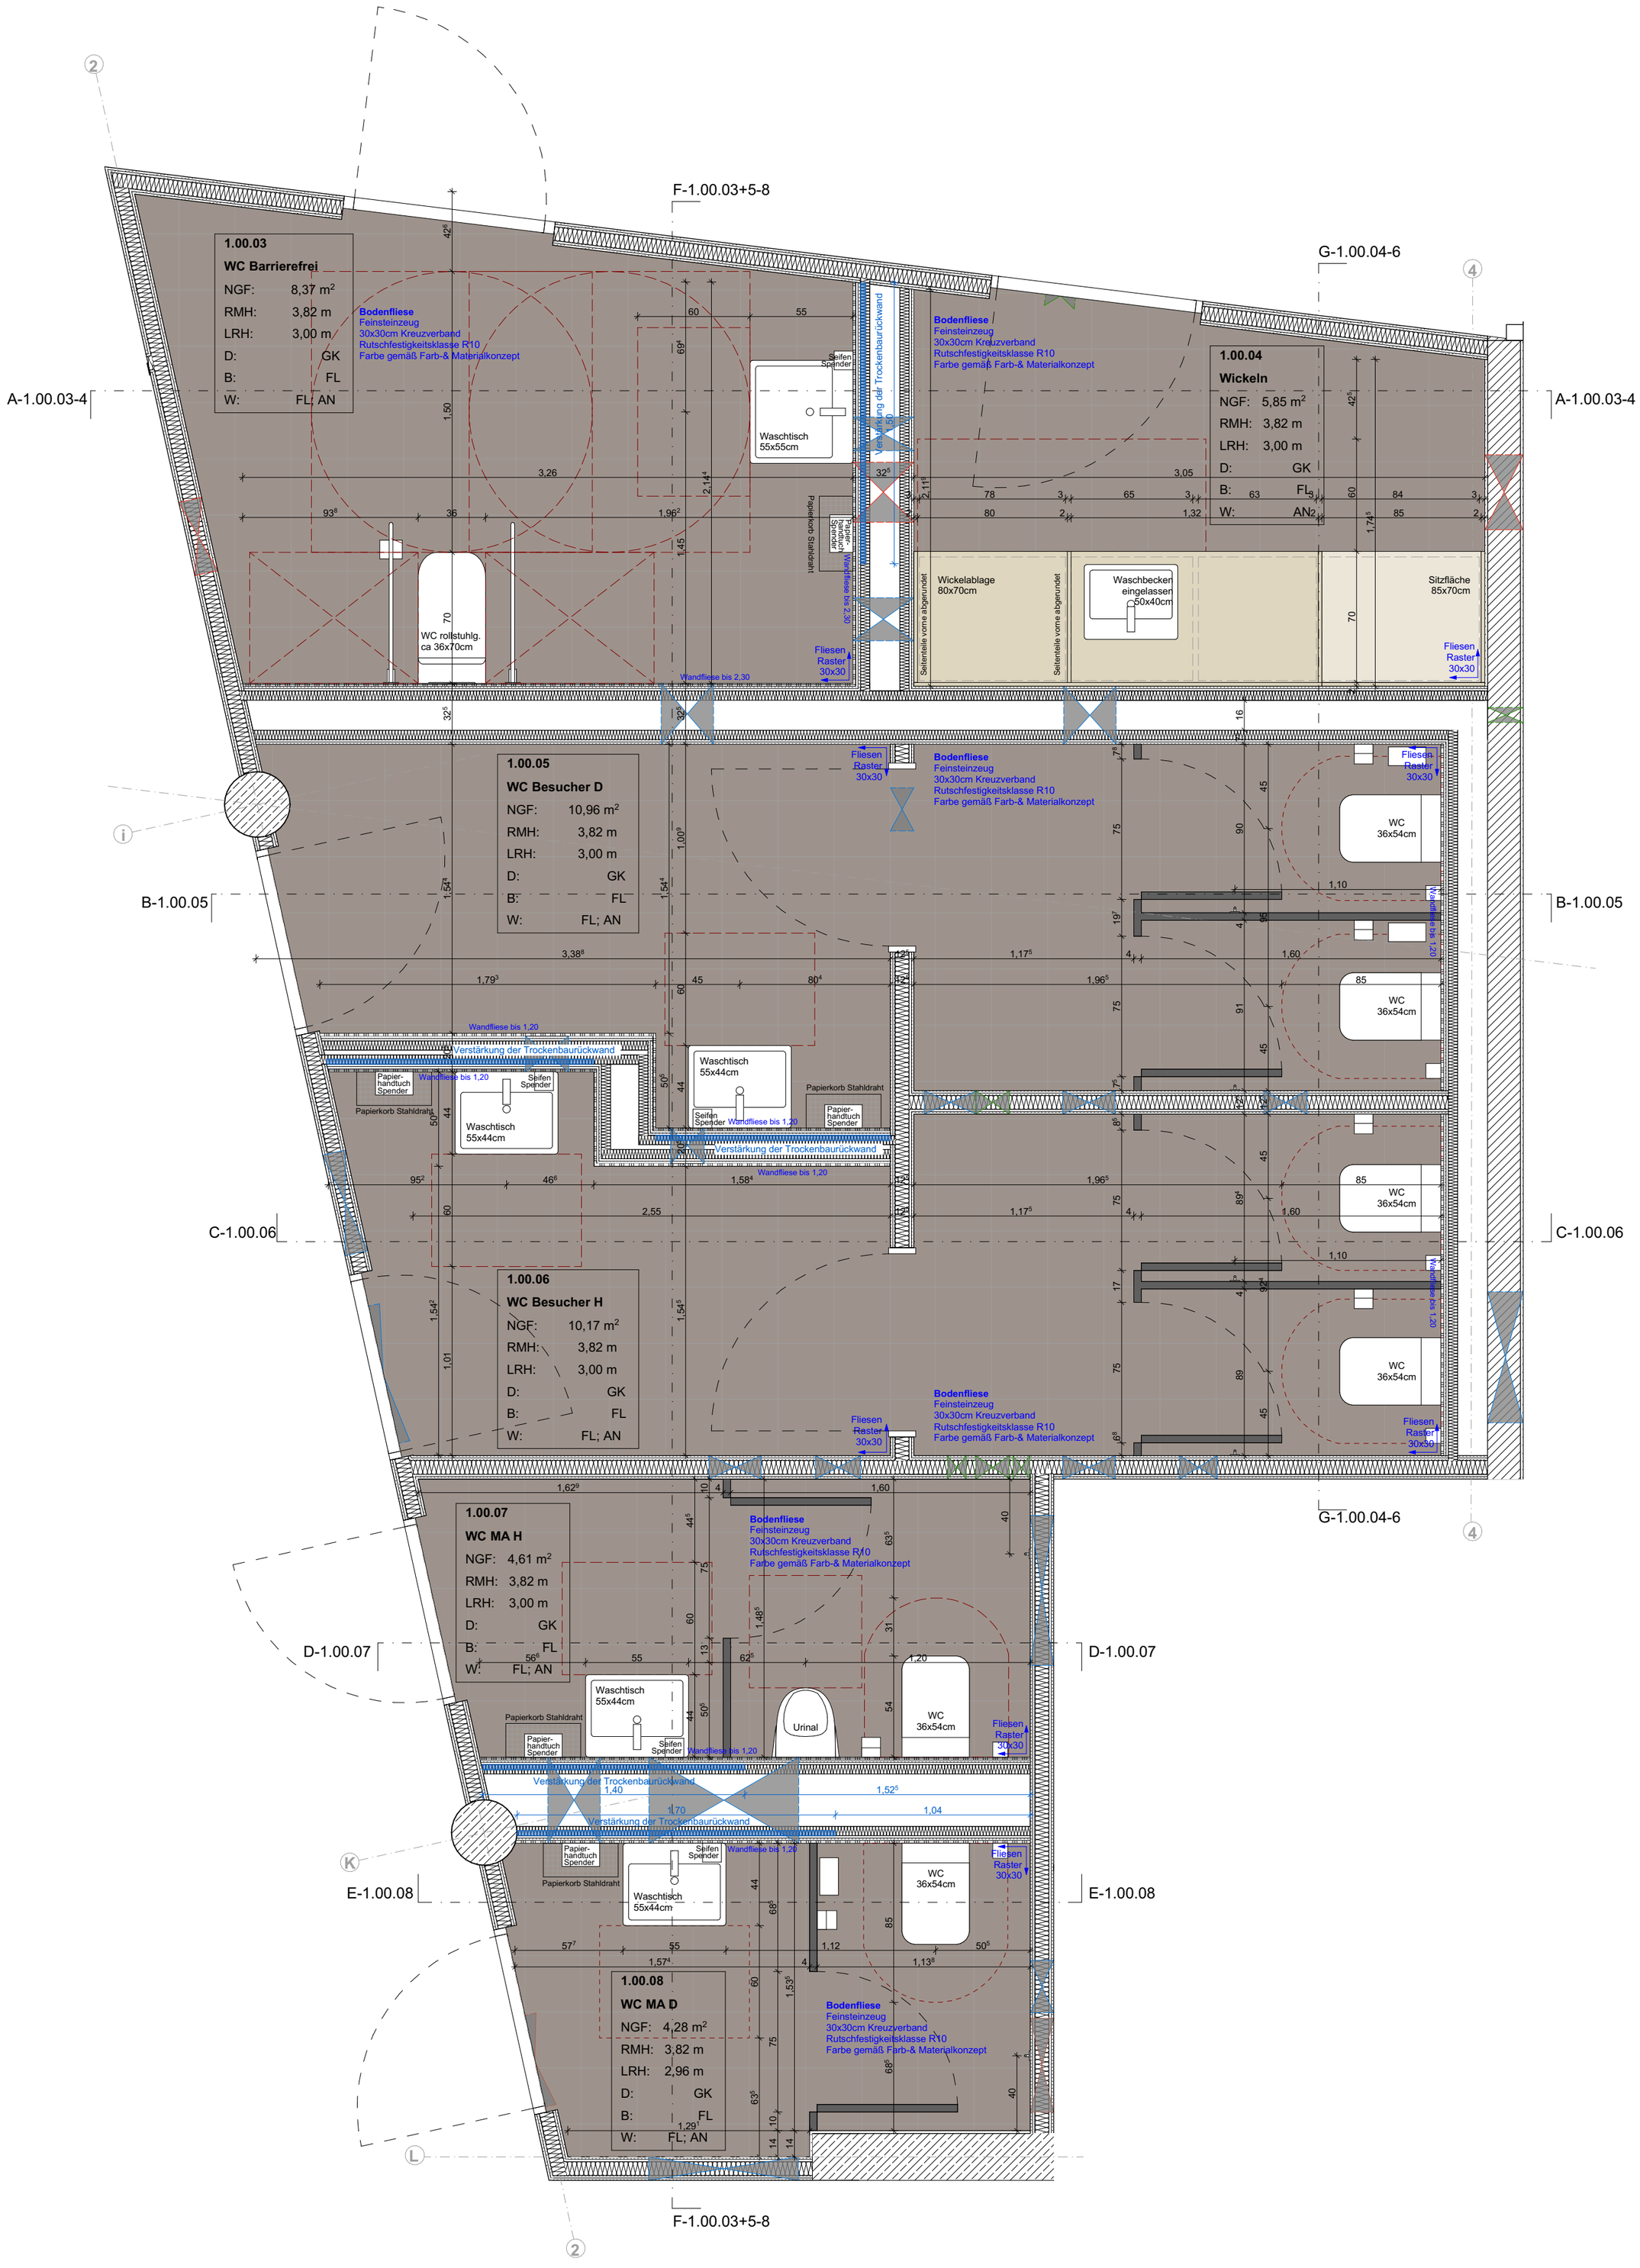

Grundrissausschnitt 1.OG Allgemein

PROJEKT	BAUHERR		
2204 COERDE Neubau Stadtteilhaus Coerde hamannplatz 48157 münster	WBI Westfälische Bauindustrie GmbH engelstraße 49 48143 münster telefon 0251 97232-0 #Auftraggeber:in E-Mail		

Sämtliche Maße sind vom Unternehmer an Ort und Stelle verantwortlich zu prüfen.

Diese Pläne sind nur in Verbindung mit den Statikplänen und den Haustechnikplänen gültig.

Ausführung nach DIN 4108 und GEG-Nachweis.

± 0.00 = 56,32 m üNN

DIE ZEICHNUNG IST UNSER EIGENTUM, JEDE VERVIELFÄLTIGUNG, VERWERTUNG ODER MITTEILUNG, AUCH IM DETAIL, AN DRITTE PERSONEN OHNE UNSERE EINWILLIGUNG IST STRAFBAR UND WIRD GERICHTLICH VERFOLGT ! URHEBERRECHT VOM 9. SEPTEMBER 1965 PARAGRAPH 97F.F. + 106F.F.

INDEX	DATUM	BEARBEITER	ART DER ÄNDERUNG
1	19.05.2026		

PLANHINHALT			
Sanitär 1OG Allg. Grundriss			
PLANCODE			
COERDE_06_06_DE_13_SAN_05_1			
DATUM	PHASE	GEZEICHNET	INDEX
28.07.25	LP 5	wv	1
PLANGRÖSSE	MASSSTAB	PLANNUMMER	
42,0x59,4 cm	1:25	06.13.05	