




Schnitt A-A'

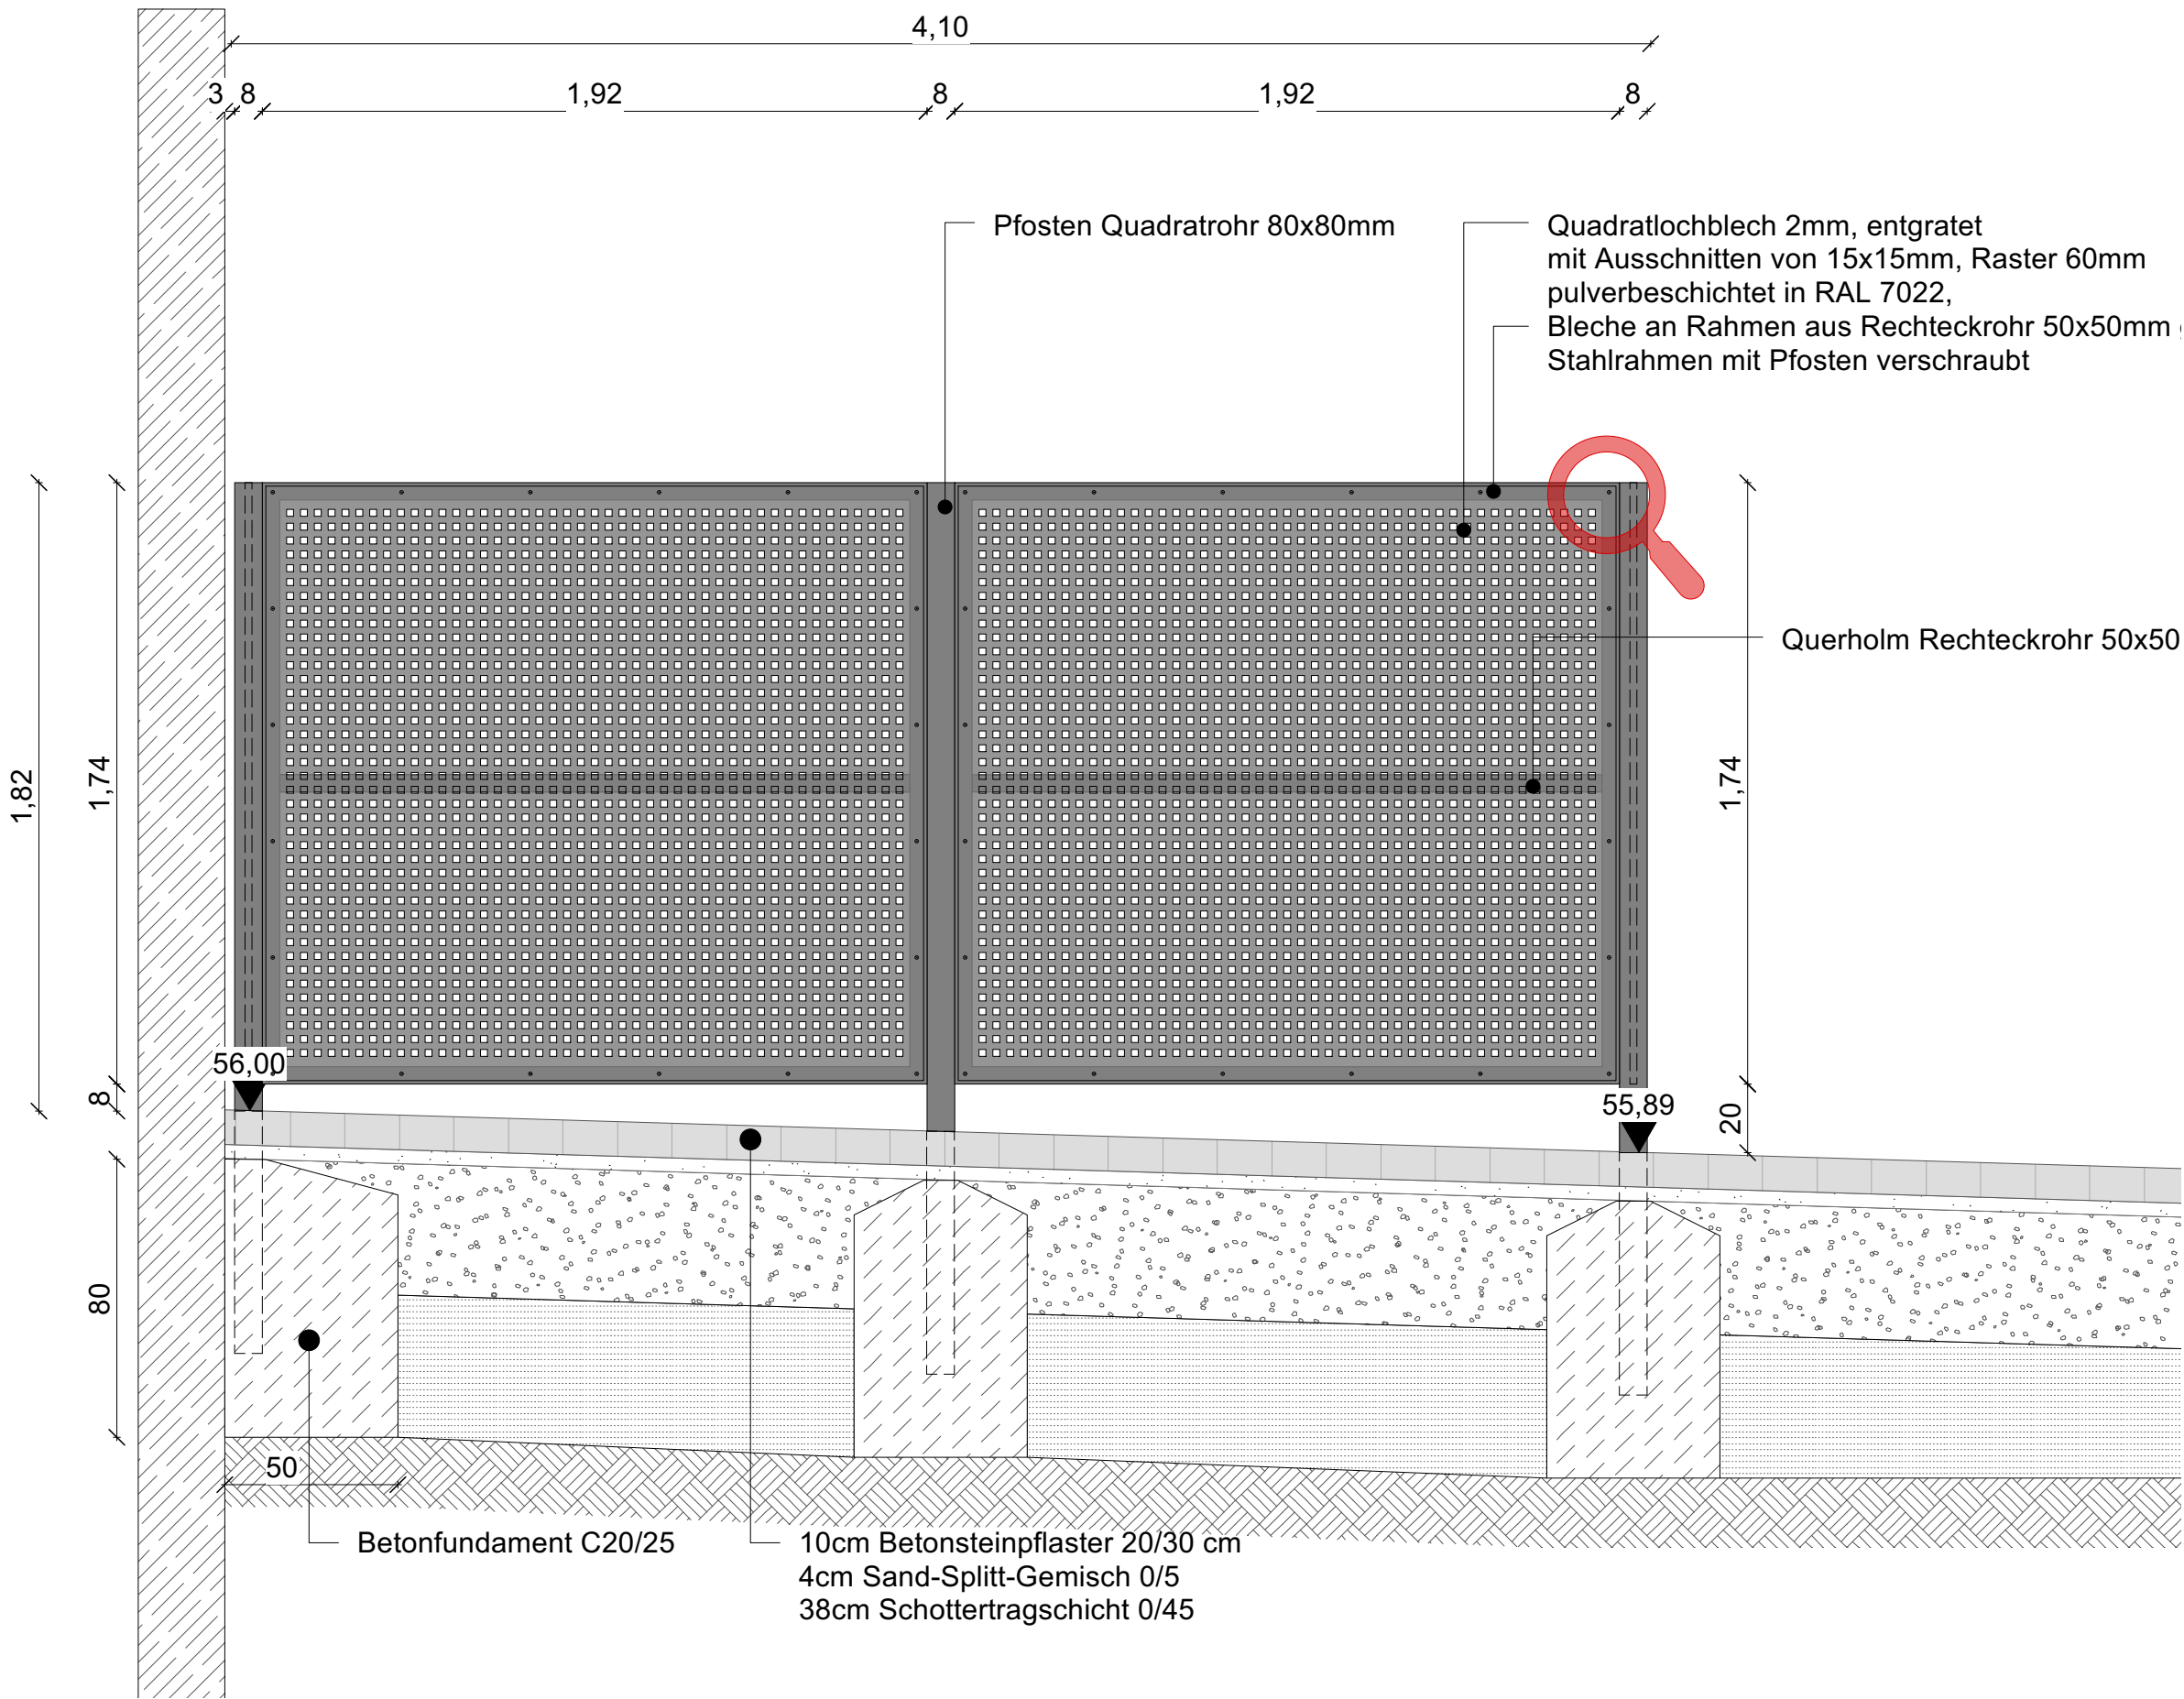


Schnitt B-B'

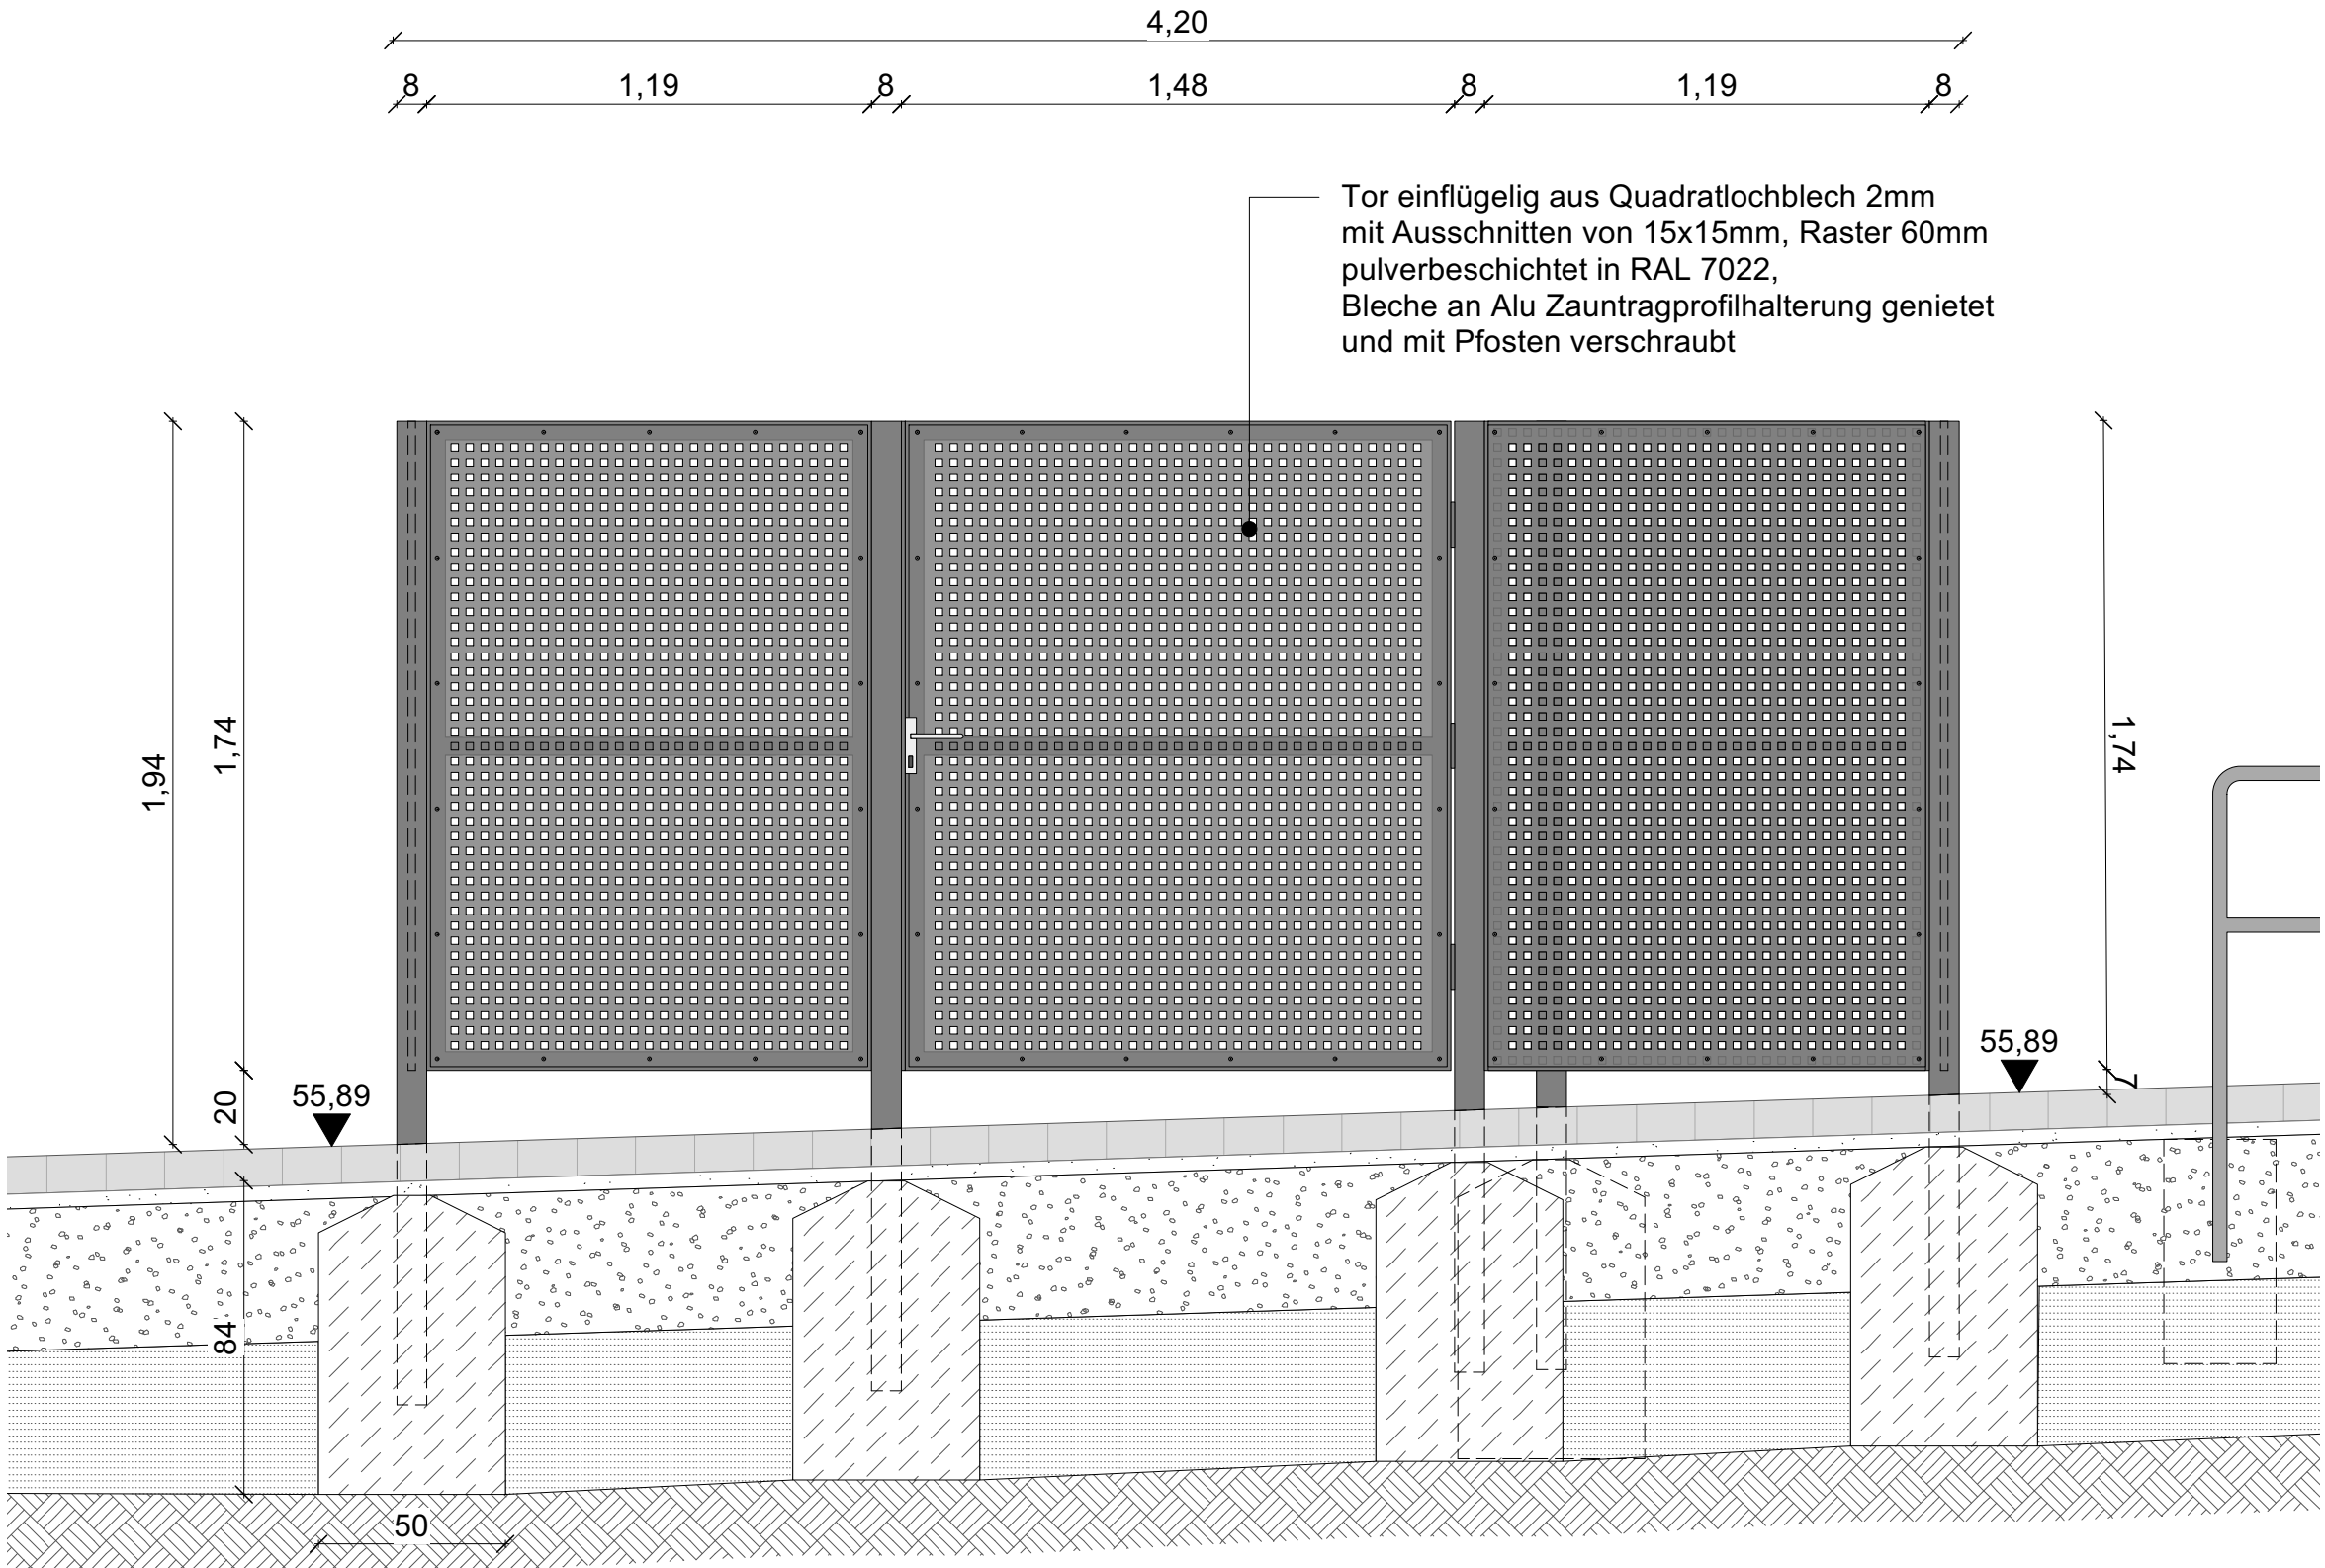



Konstruktionsdetail 1:1

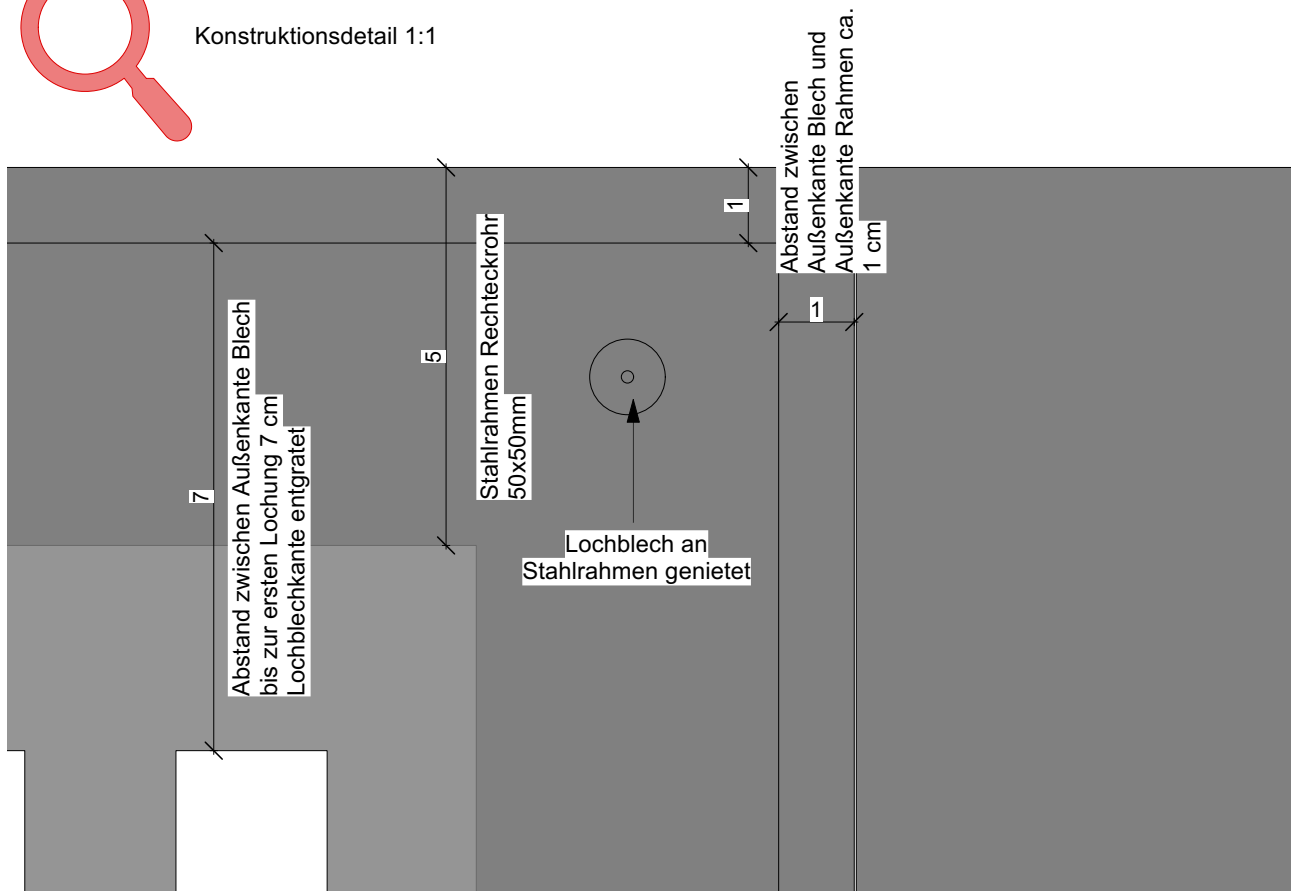

Schnittansicht C-C'

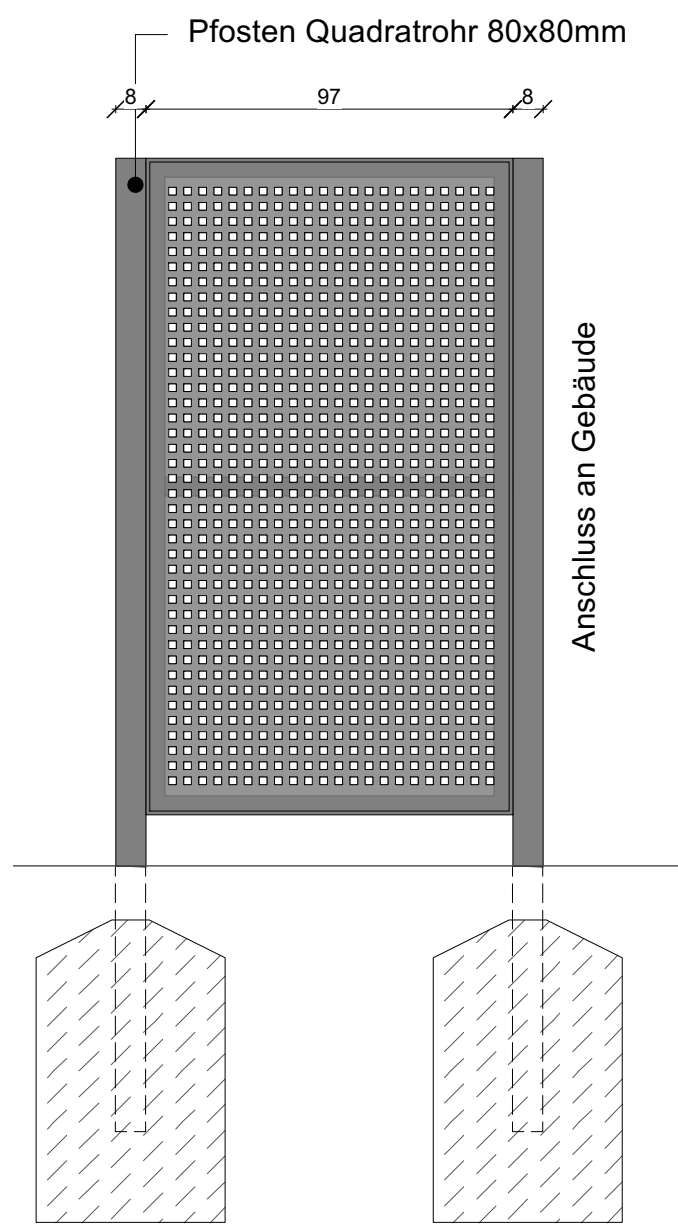

Detail Stahlrahmen

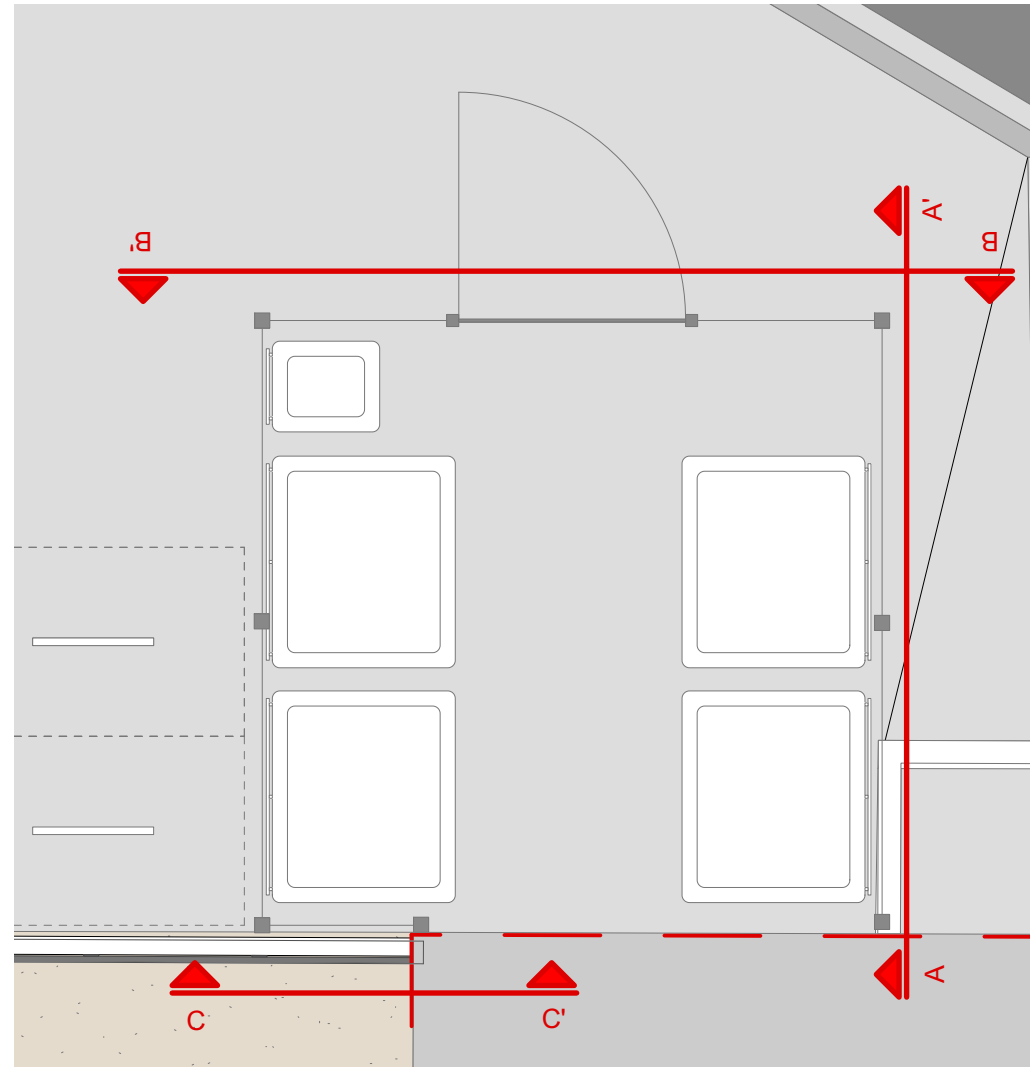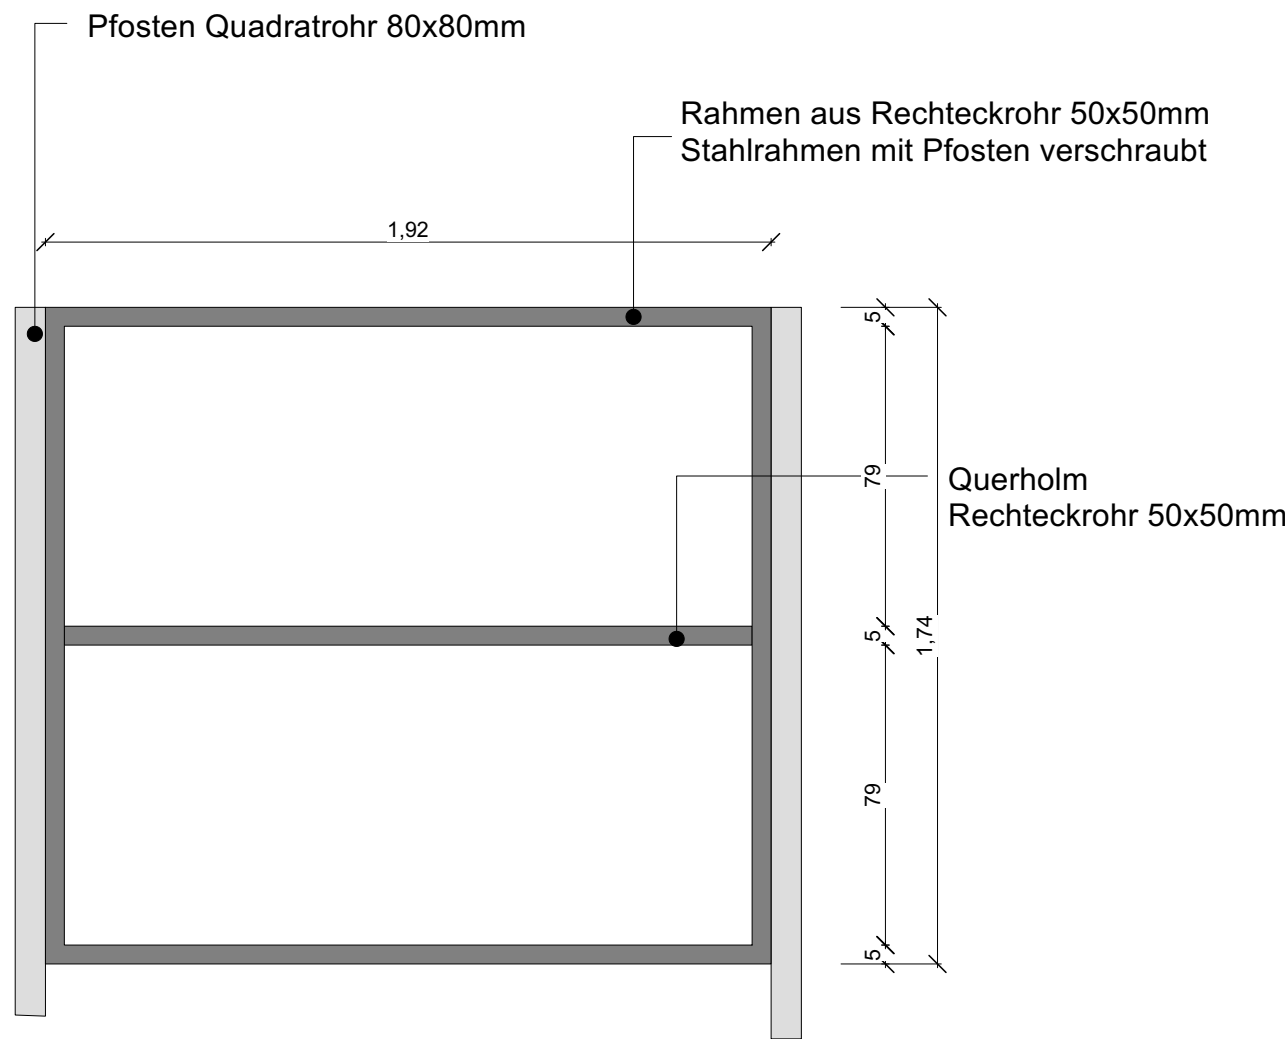

Index	Art der Änderung	Name	Datum

Auftraggeber WBI Westfälische Bauindustrie GmbH Engelstraße 49 48143 Münster			
Hamannplatz 36-40 48157 Münster			
Projektname Neubau Stadtteilhaus Coerde			
Plannummer F.5.8.10			Projektnr. 11230002
Planinhalt Detail Mülleinhausung			Maßstab 1:20
Fachbereich Freianlagen		Name/Kürzel	Datum
	bearbeitet	PM	13.02.2026
Leistungsphase Ausführungsplanung	gezeichnet	KA	13.02.2026
	geprüft		
Freigabe Planer		Freigabe Auftraggeber/Bauherr	
Lagestatus ETRS89, UTM32N Höhenstatus DHHN2016			