




Schnitt A-A

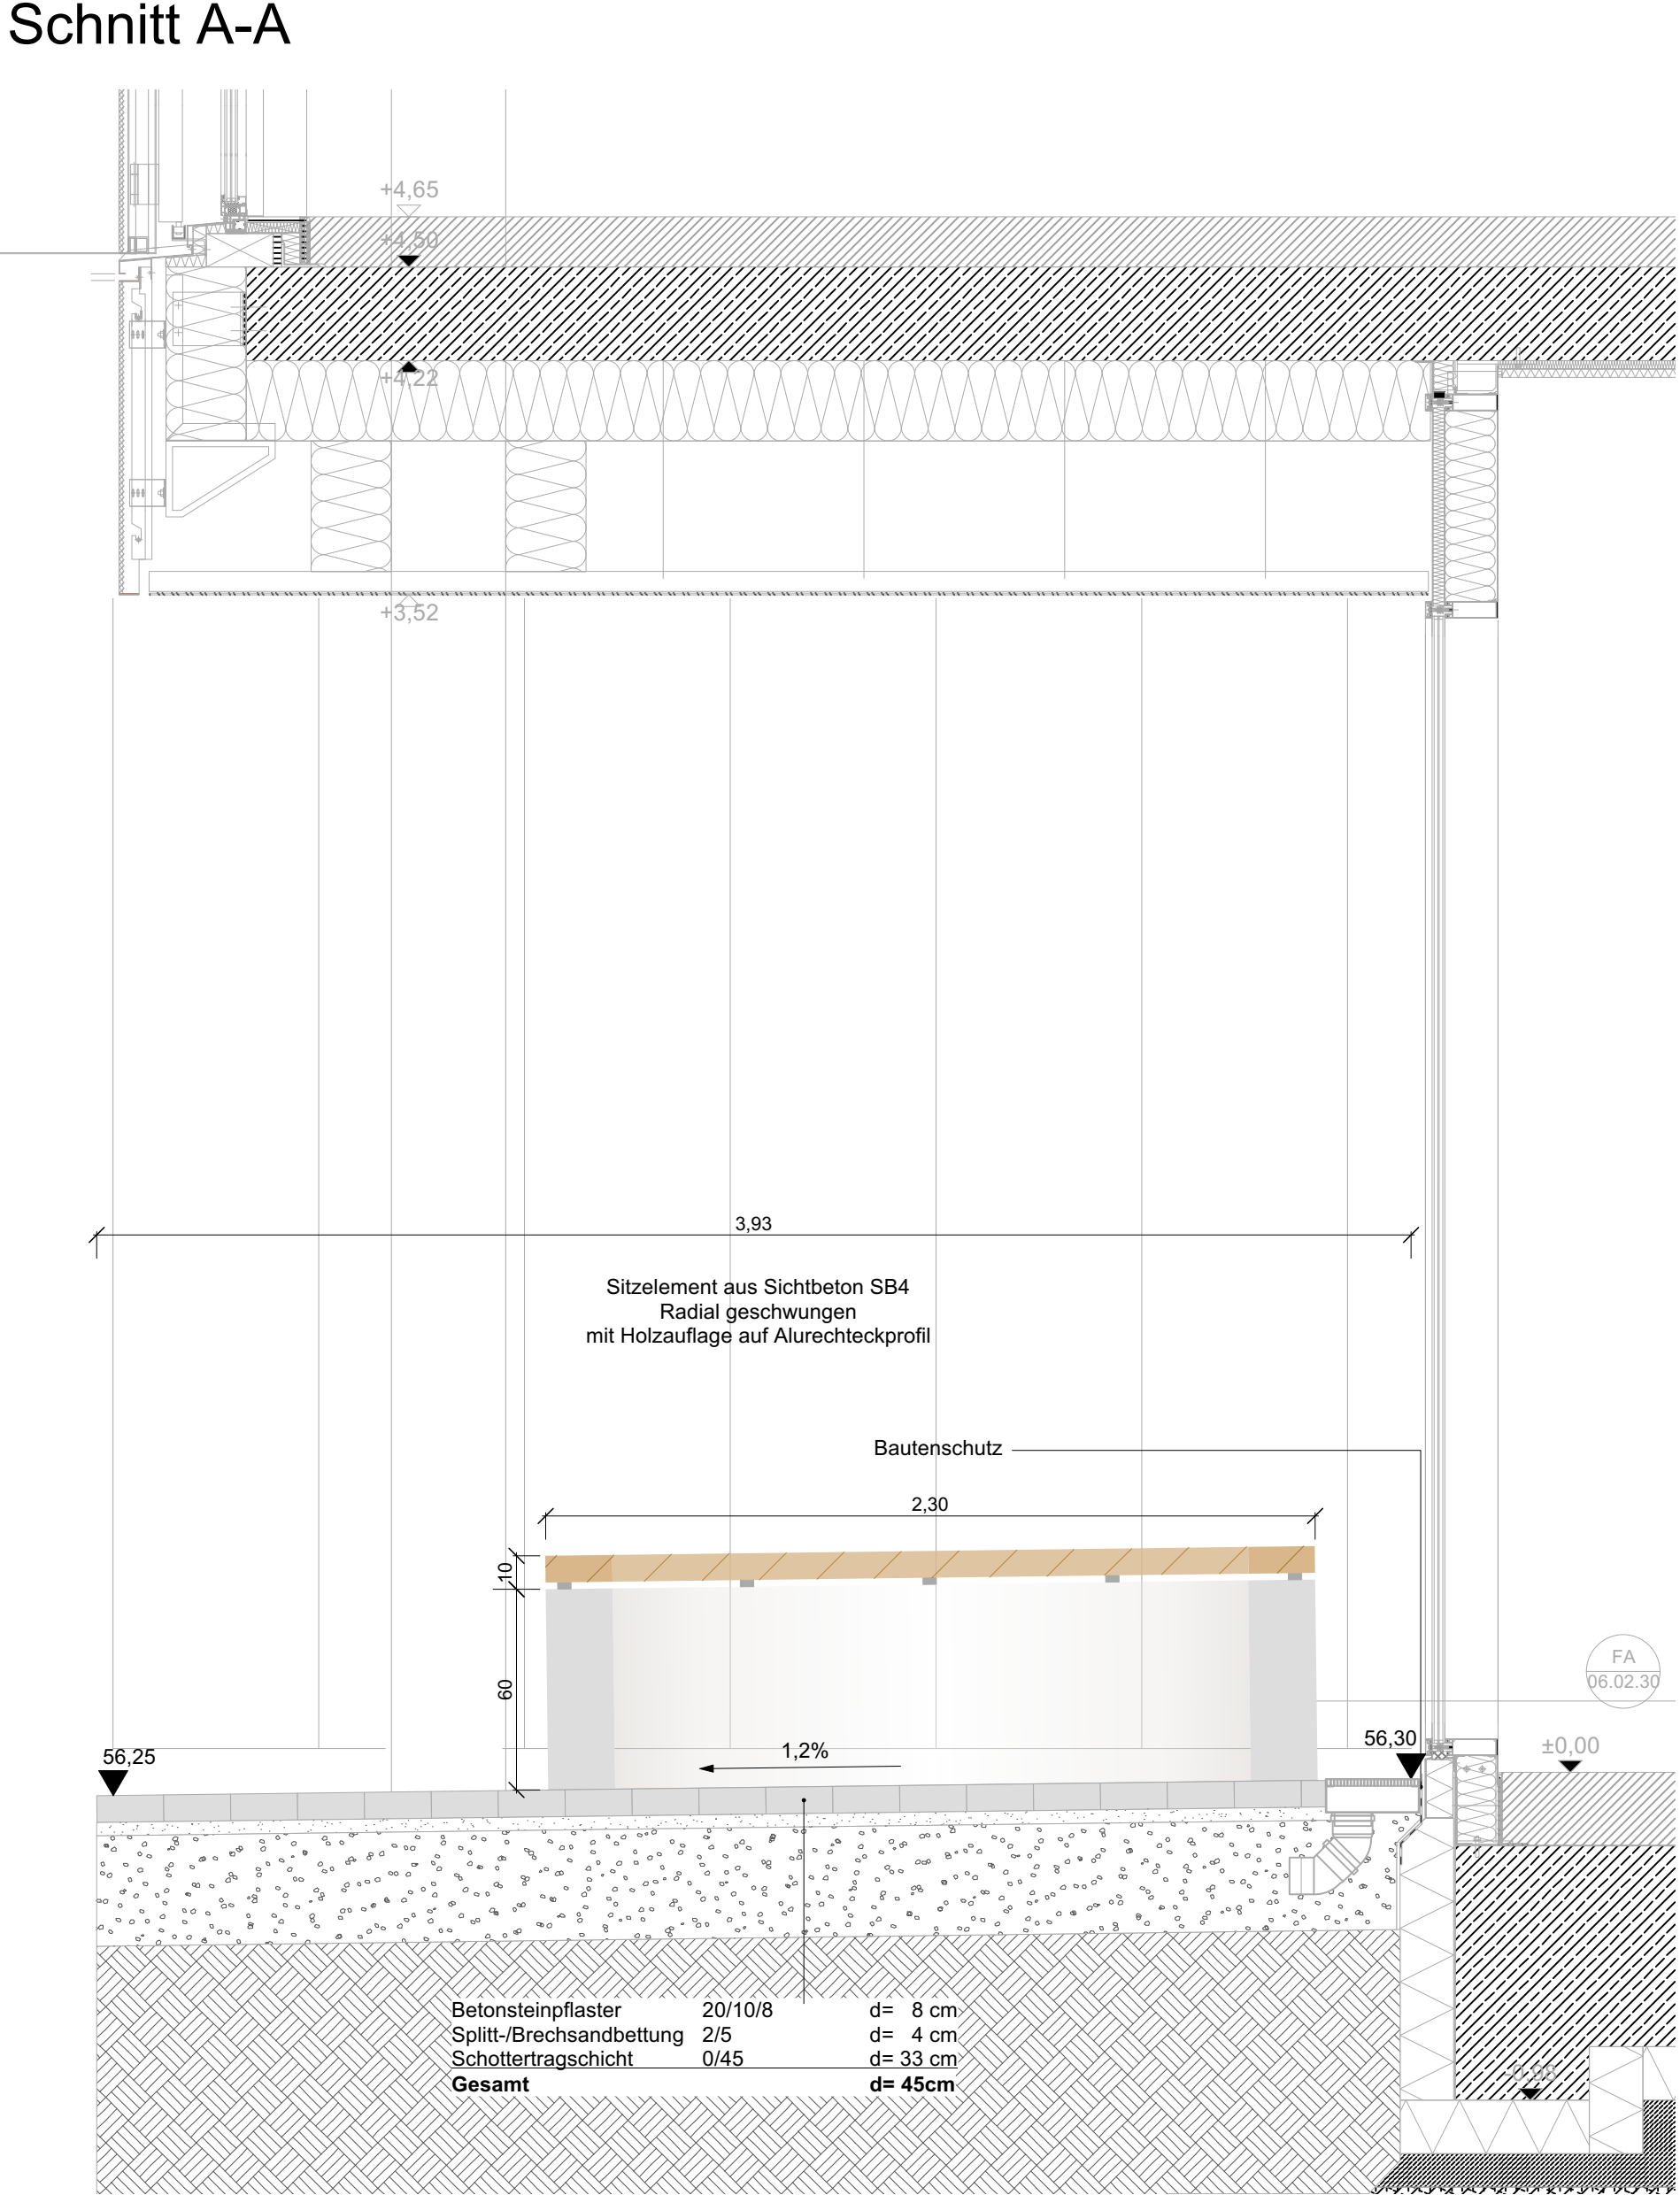


Schnitt B-B

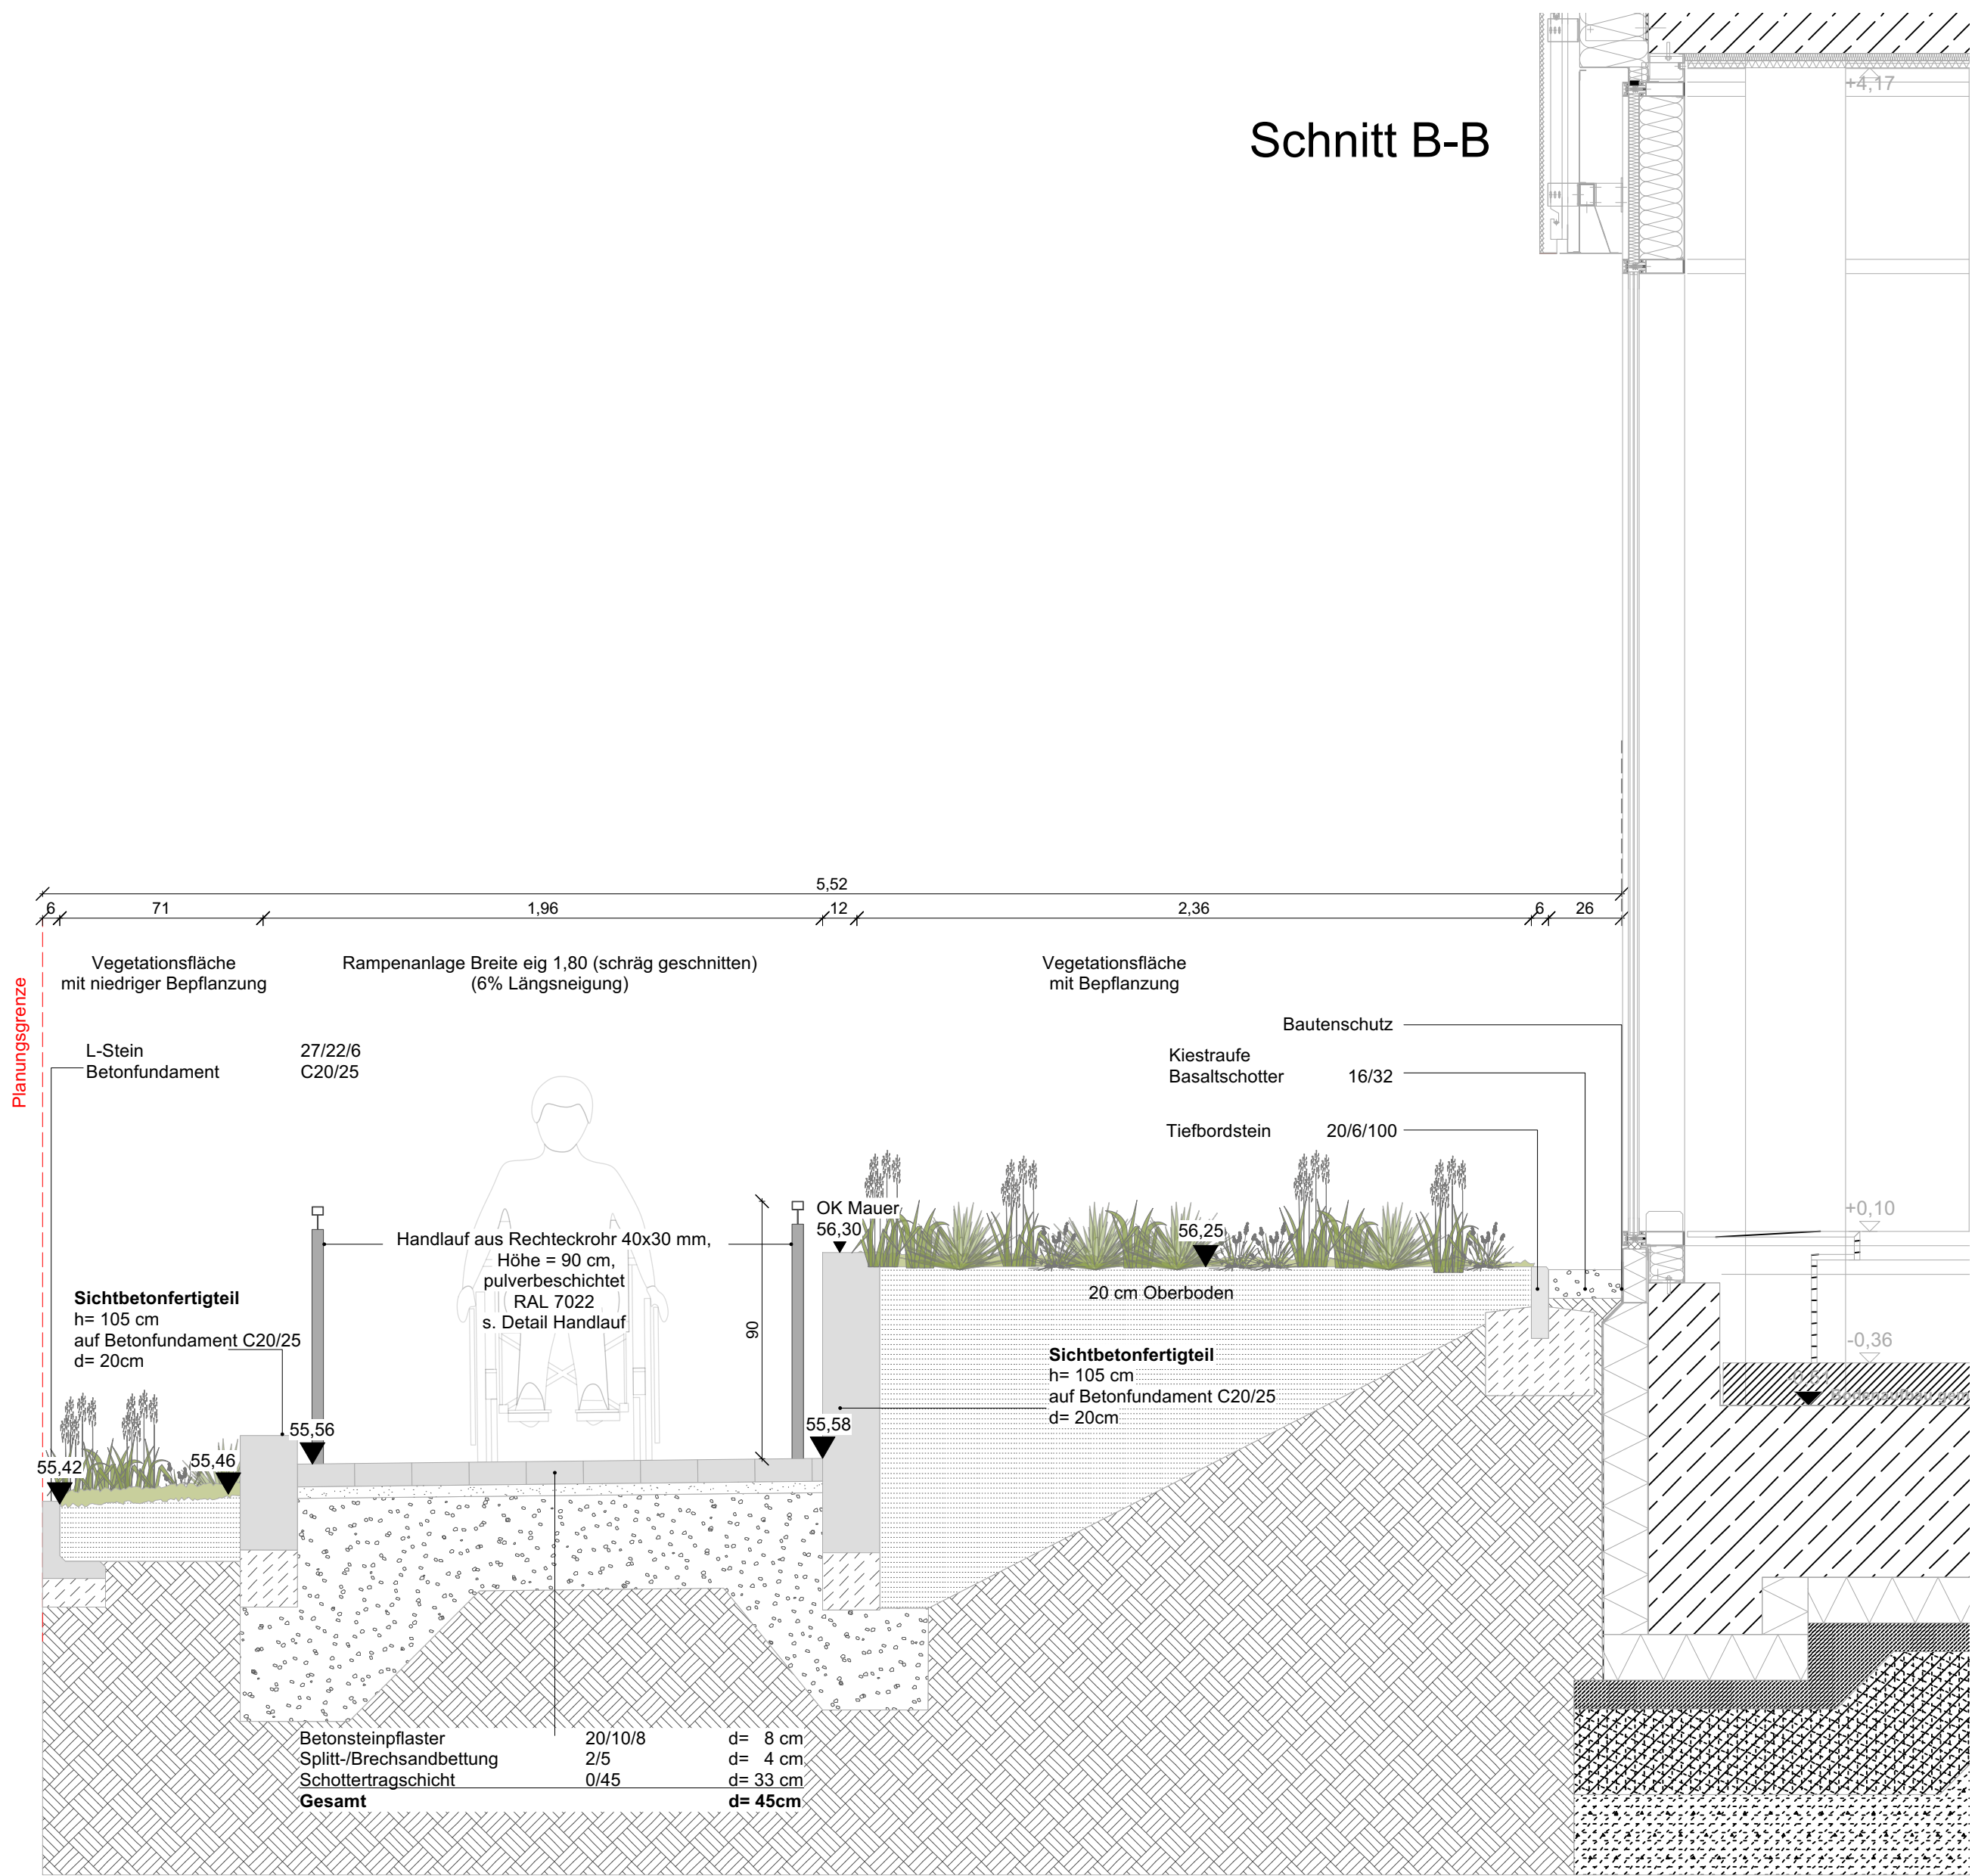


Schnitt C-C

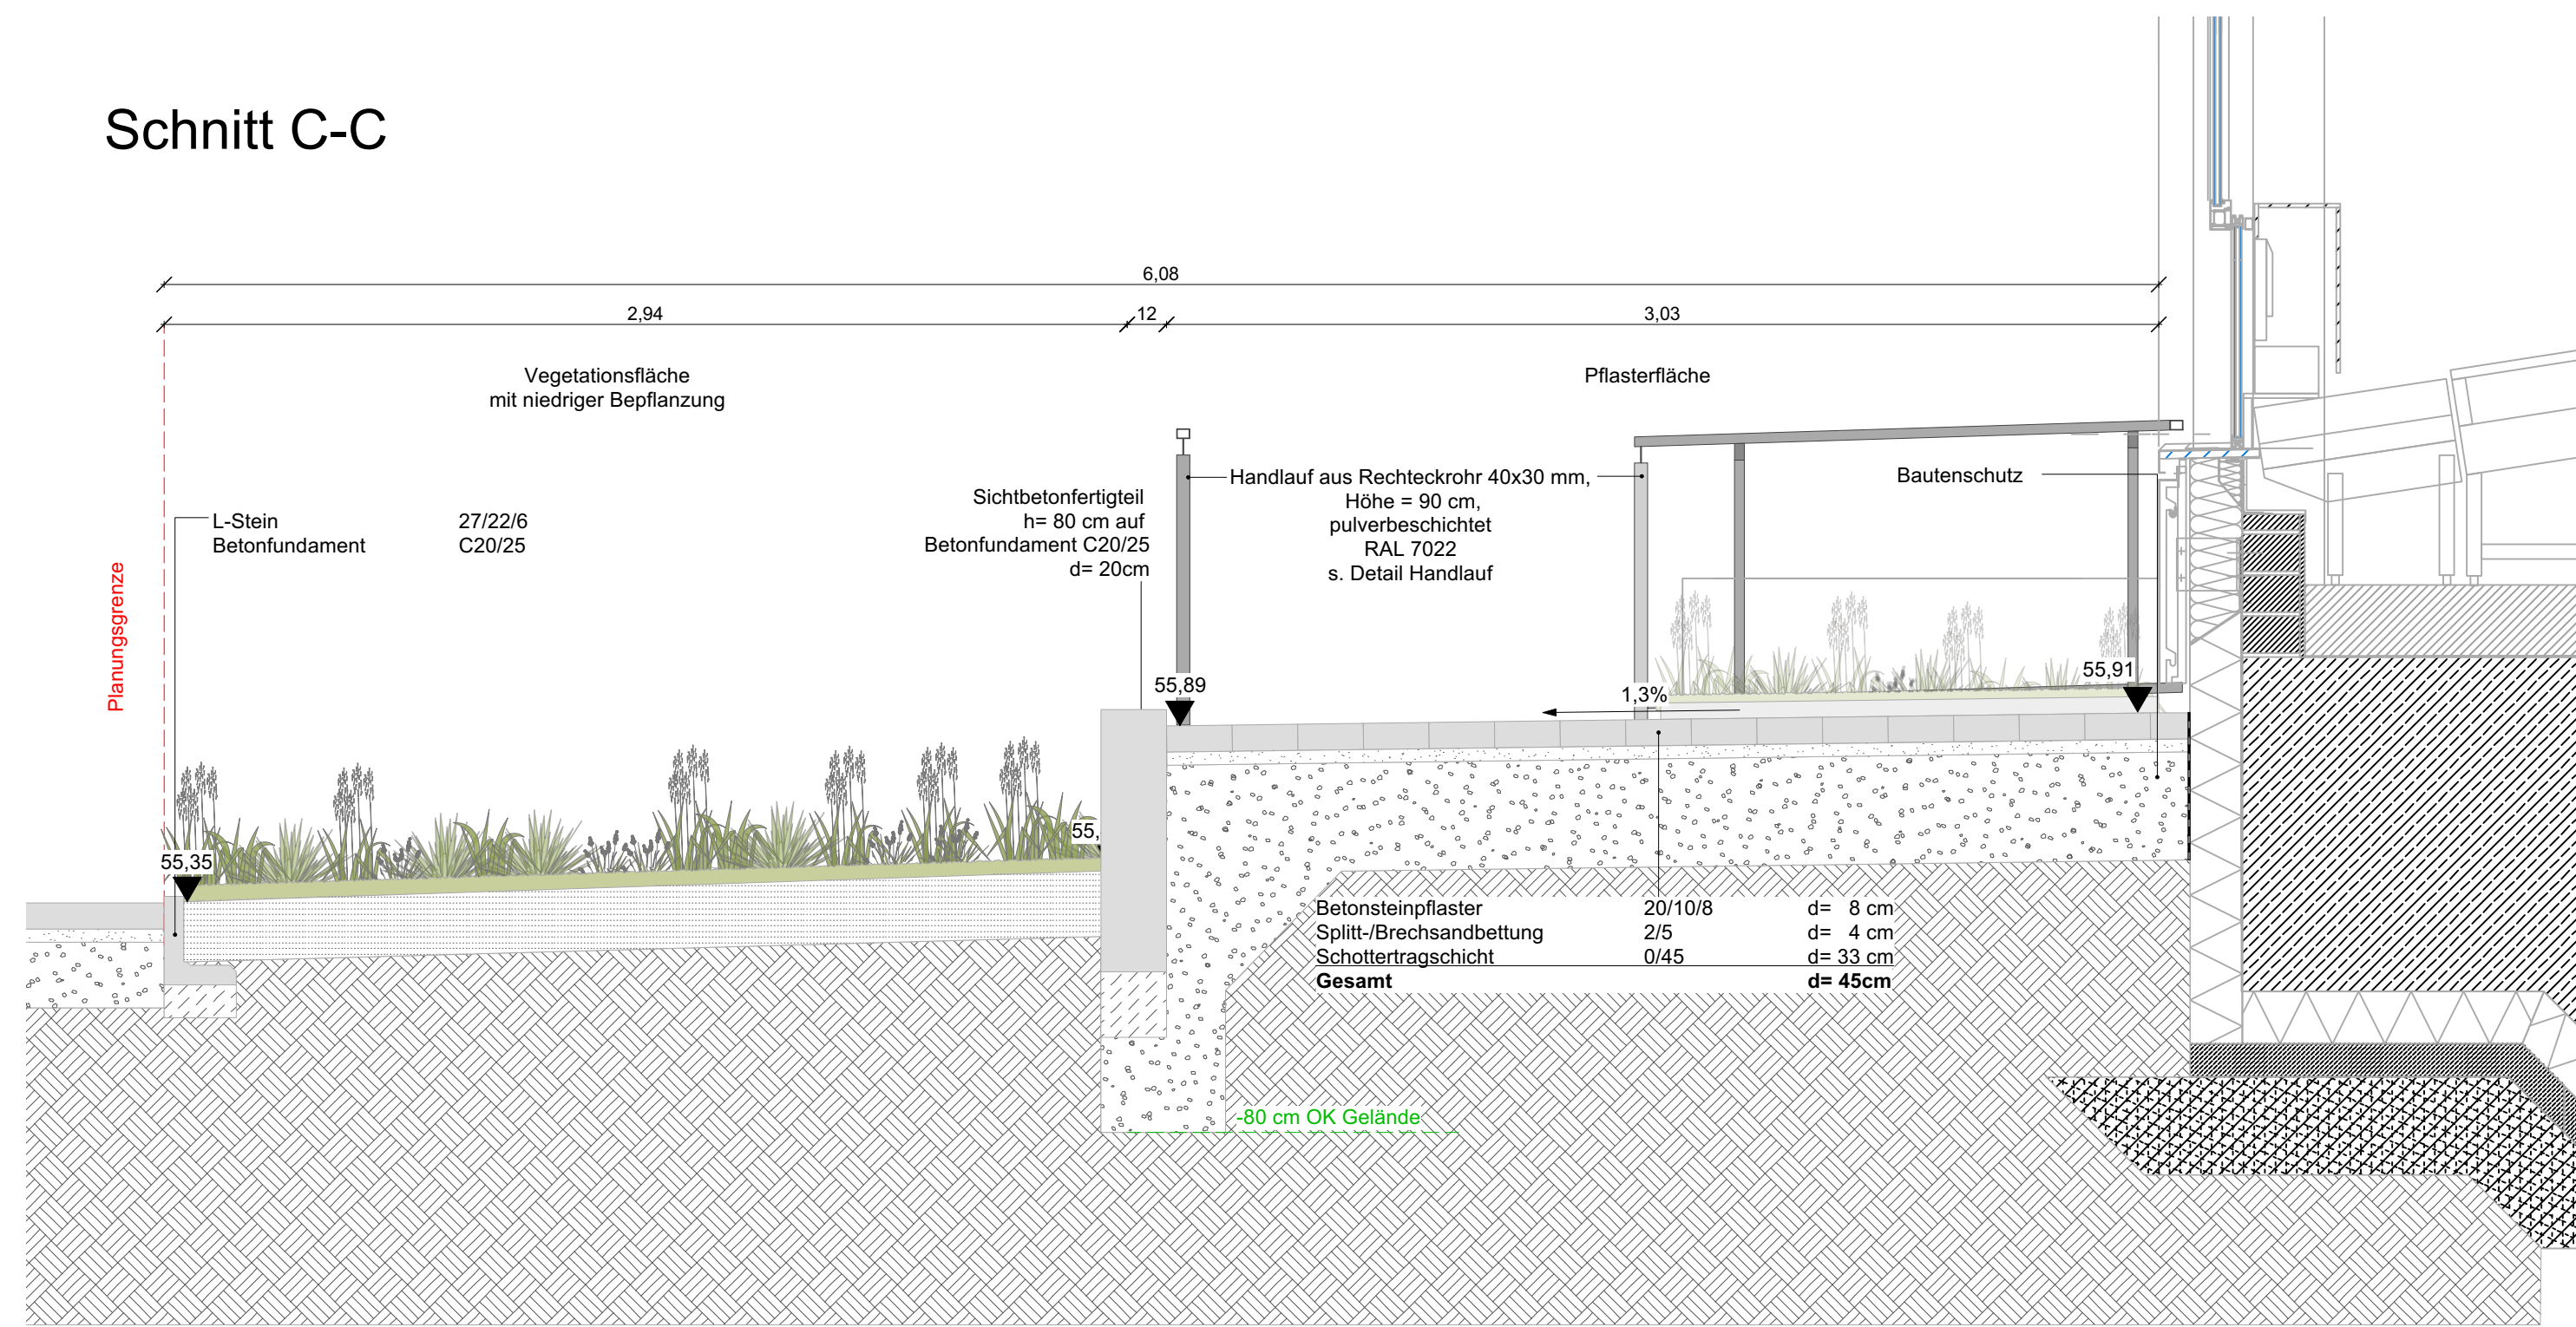

Schnitt D-D

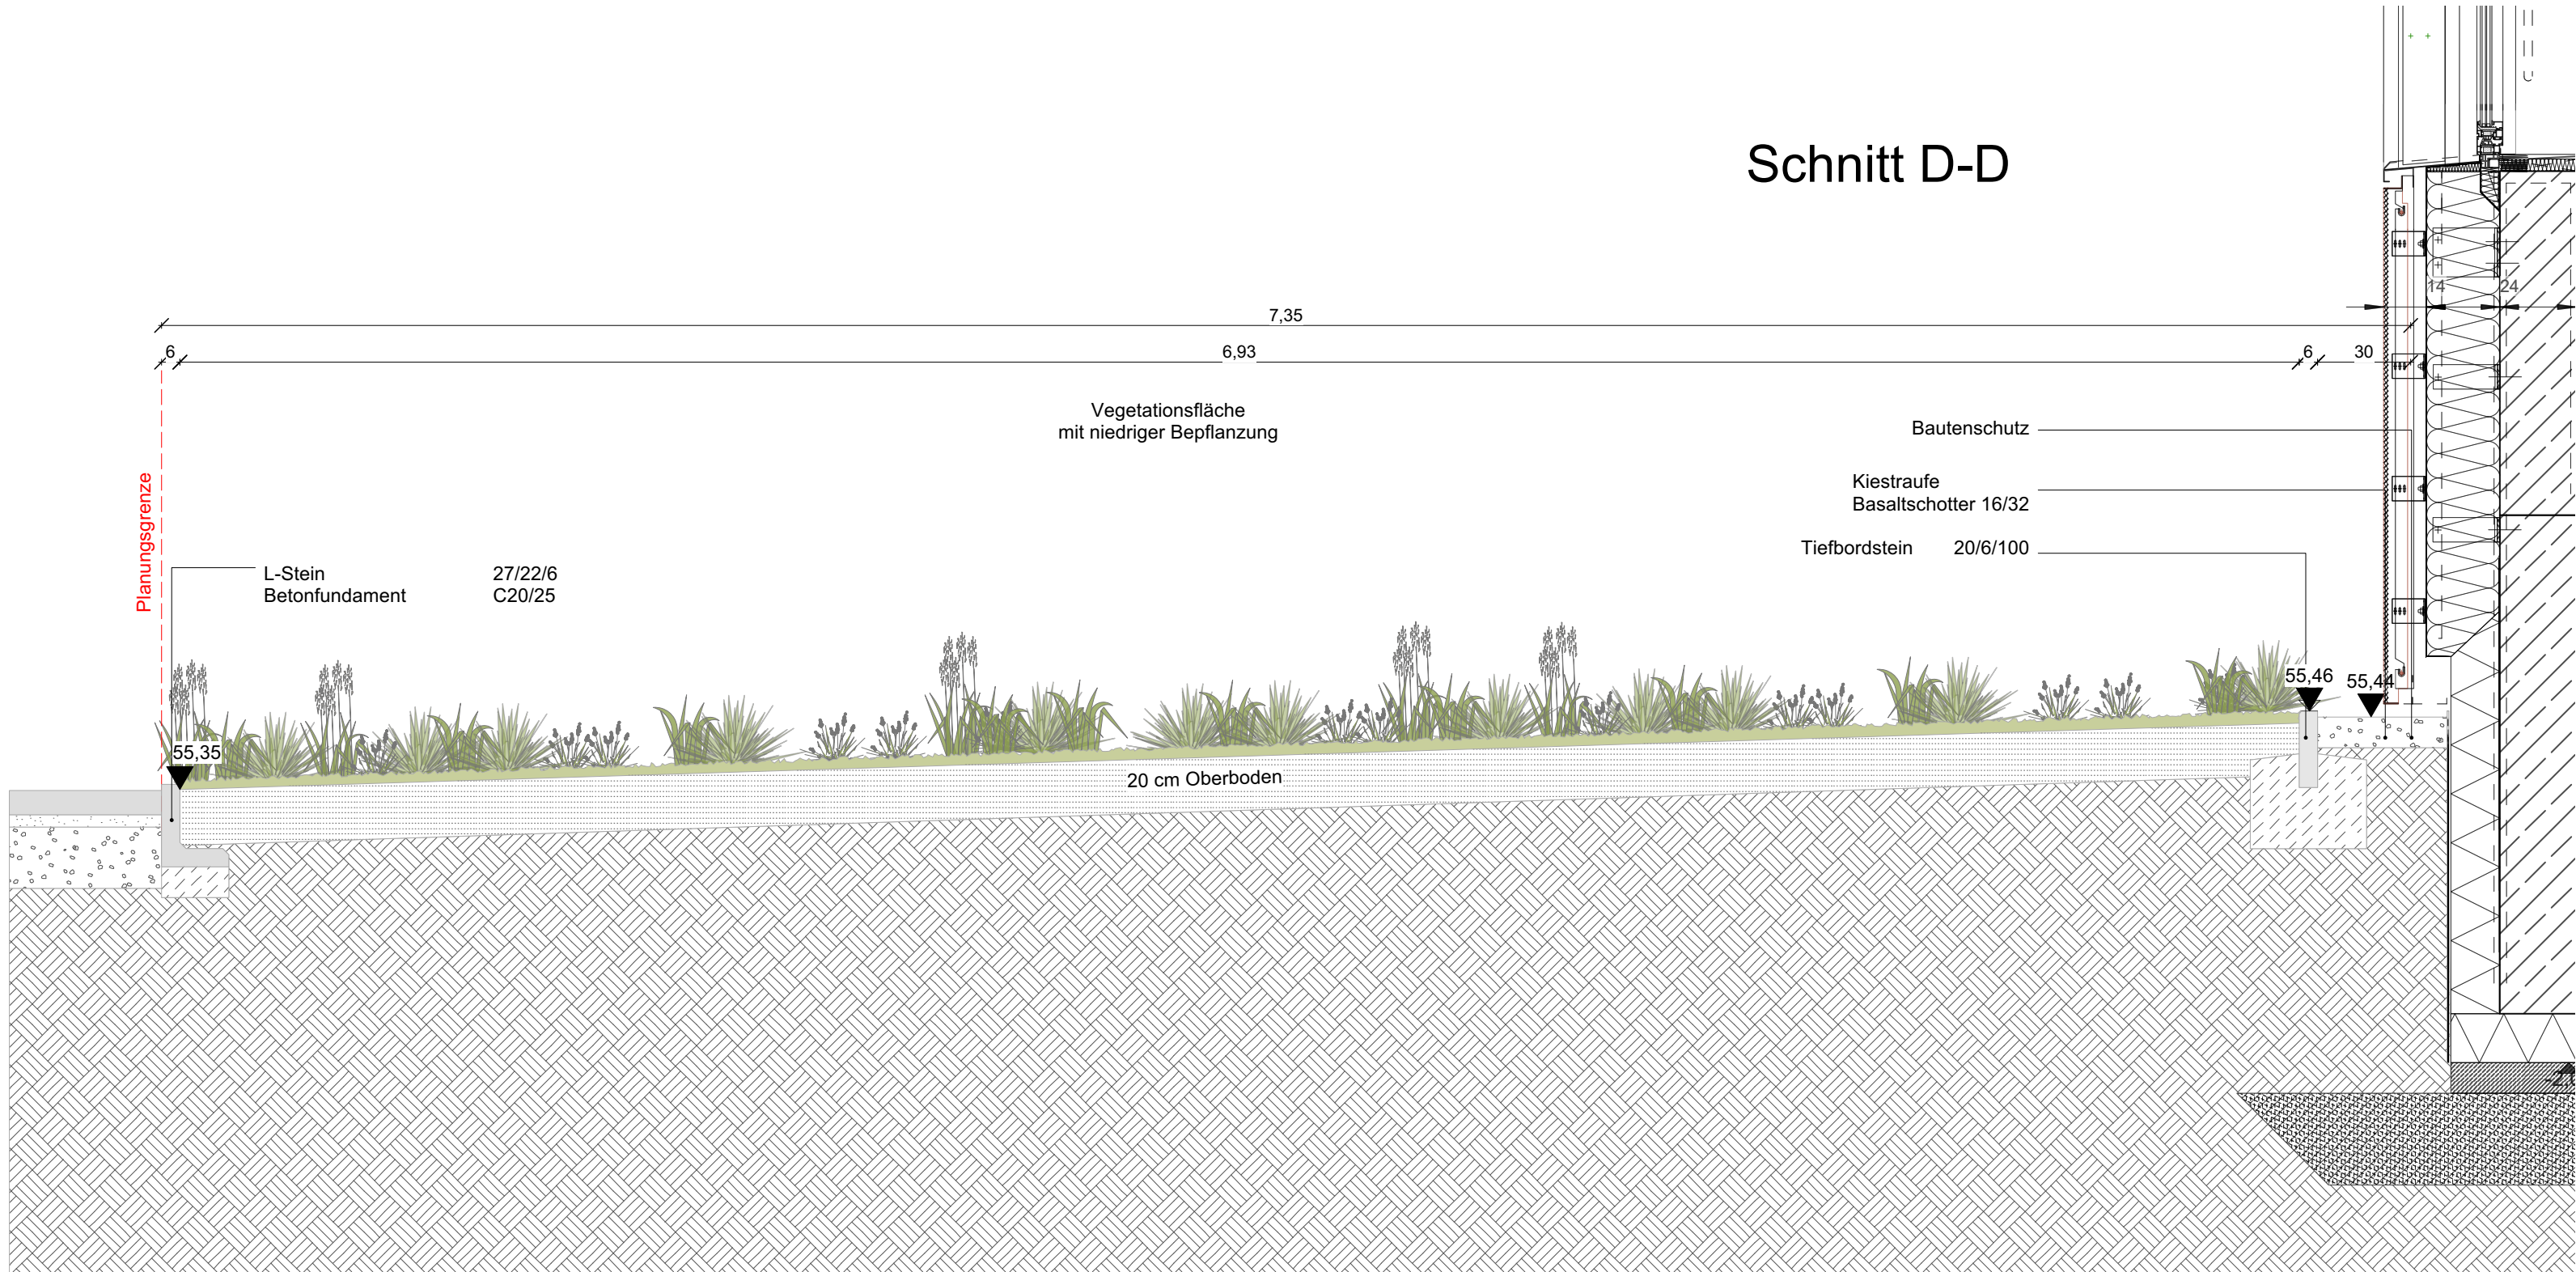

Schnitt E-E

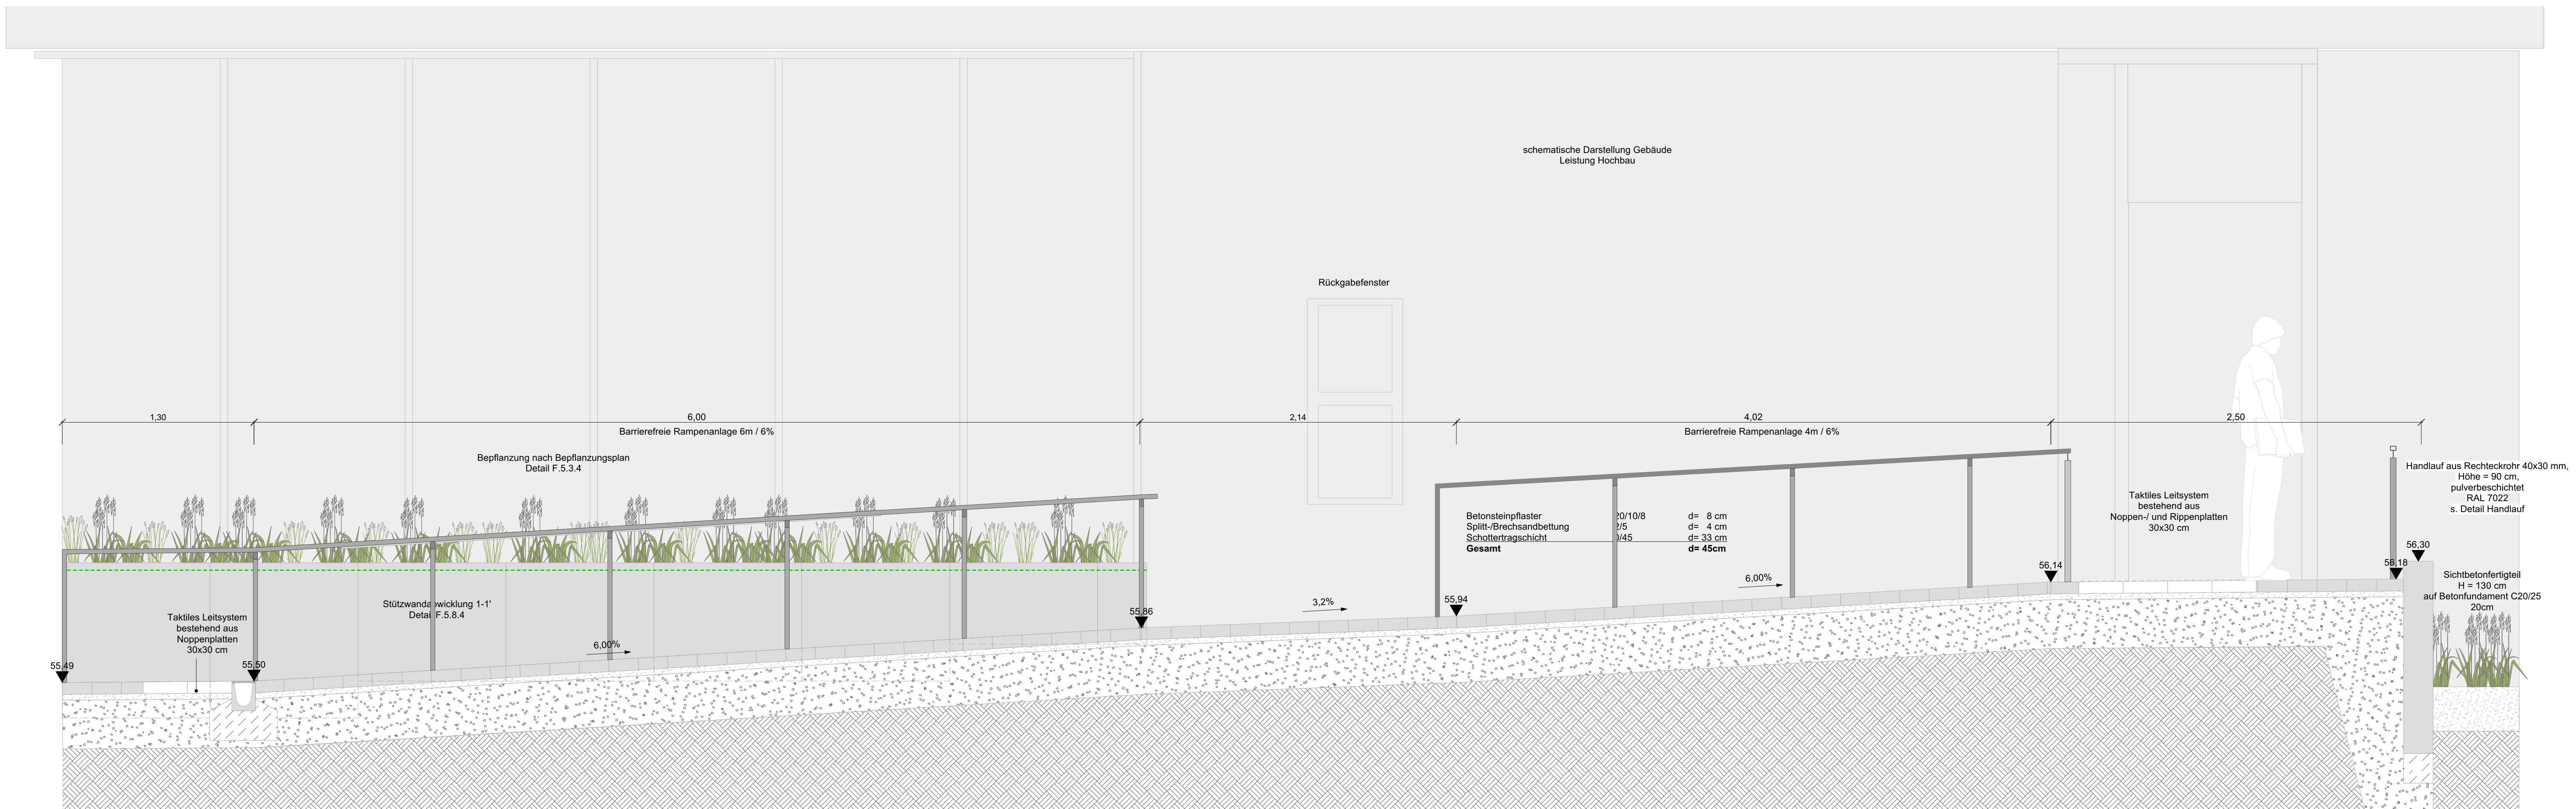

Die Planung erfolgt unter Vorbehalt der Planung zur Neugestaltung Hamannplatz

Der Plan dient ausschließlich dem Verständnis der Leistungsbeschreibung.
Für die Kalkulation ist allein der LV-Text der Leistungsbeschreibung verbindlich.

Index	Art der Änderung	Name	Datum

Auftraggeber WBI Westfälische Bauindustrie GmbH Engelstraße 49 48143 Münster			
Hamannplatz 36-40 48157 Münster			
Projektname Neubau Stadtteilhaus Coerde			
Plannummer F.5.8.1		Projektnr. 11230002	
Planinhalt Schnitte A-E		Maßstab 1:20	
Fachbereich Freianlagen		Name/Kürzel	Datum
	bearbeitet	PM	25.06.2026
Leistungsphase Ausführungsplanung	gezeichnet	PM	25.06.2026
	geprüft		
Freigabe Planer		Freigabe Auftraggeber/Bauherr	
Legende: ETR/SBZ, UTR/SBZ, HTR/SBZ, HTR/SBZ			