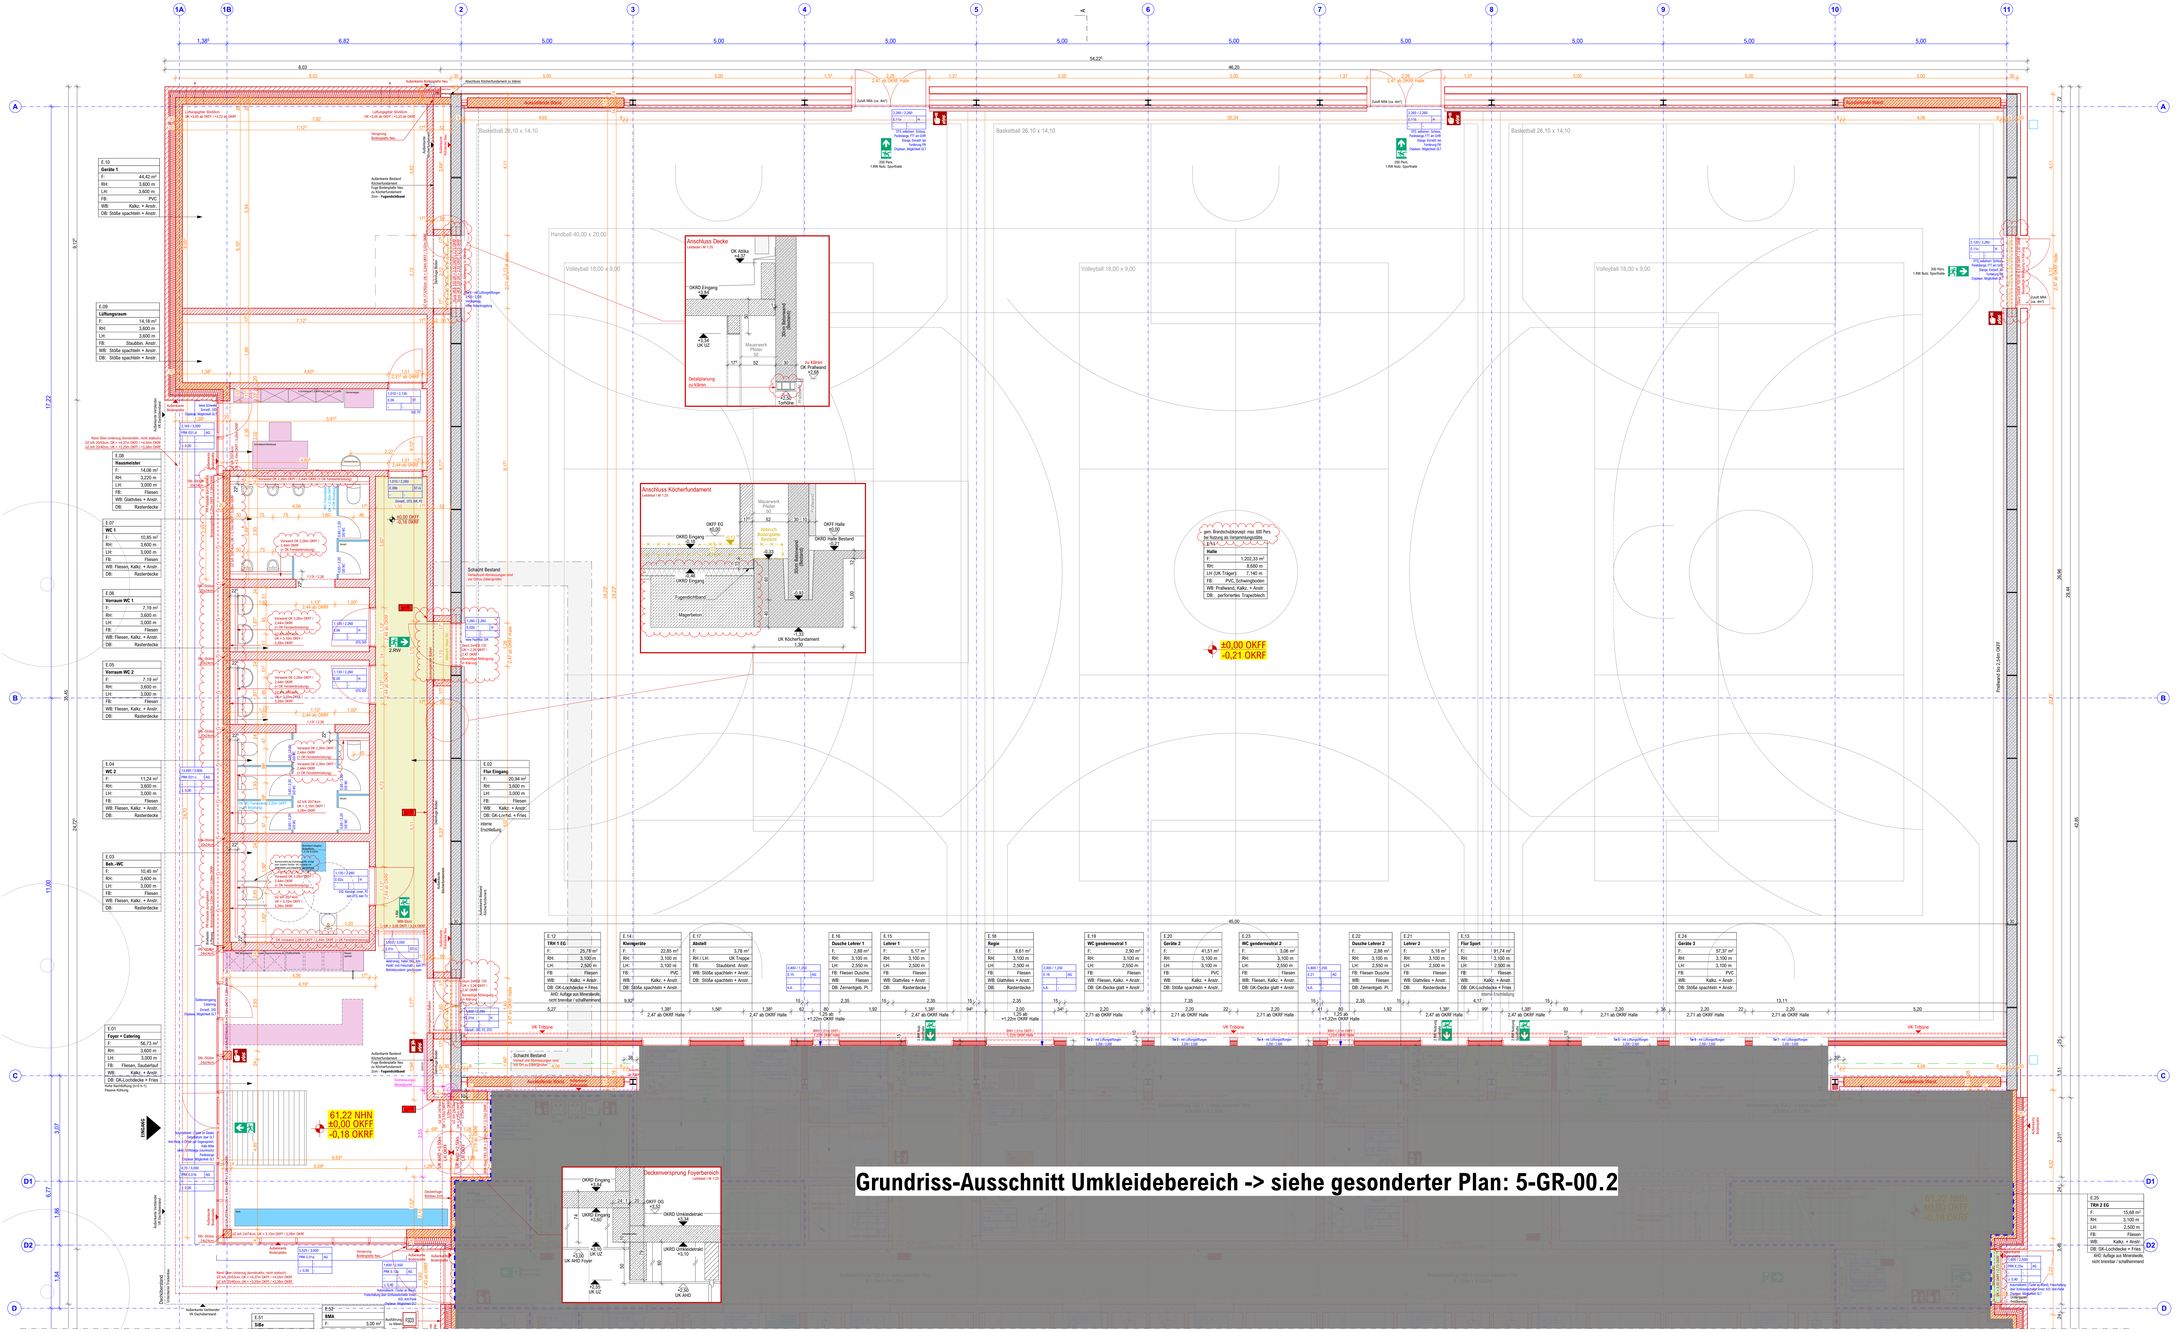
Grundriss-Ausschnitt Umkleidebereich -> siehe gesonderter Plan: 5-GR-00.2
61,22 NHN
±0,00 OKFF
-0,18 OKRF
±0,00 OKFF
-0,21 OKRF
E.10 Garitz 1 F: 44,42 m² RH: 3.600 m LH: 3.600 m FB: PVC WB: Kalkz. + Ansb DB: Stoßa spachteln + Ansb
E.09 Lüftungsraum F: 14,18 m² RH: 3.600 m LH: 3.600 m FB: Staubbin. Ansb. WB: Stoßa spachtein + Ansb DB: Stoßa spachtein + Ansb
E.07 WC 1 F: 10,85 m² RH: 3.600 m LH: 3.000 m FB: Fliesen WB: Fliesen, Kalkz. + Ansb. DB: Rasterdecke
E.06 Vorraum WC 1 F: 7,19 m² RH: 3.600 m LH: 3.000 m FB: Fliesen WB: Fliesen, Kalkz. + Ansb. DB: Rasterdecke
E.05 Vorraum WC 2 F: 7,19 m² RH: 3.600 m LH: 3.000 m FB: Fliesen WB: Fliesen, Kalkz. + Ansb. DB: Rasterdecke
E.04 WC 2 F: 11,24 m² RH: 3.600 m LH: 3.000 m FB: Fliesen WB: Fliesen, Kalkz. + Ansb. DB: Rasterdecke
E.03 Beh.-WC F: 10,45 m² RH: 3.600 m LH: 3.000 m FB: Fliesen WB: Fliesen, Kalkz. + Ansb. DB: Rasterdecke
E.01 Foyer + Catering F: 58,73 m² RH: 3.000 m LH: 3.000 m FB: Fliesen, Sauberlauf WB: Kalkz. + Ansb. DB: GK-Lochdecke + Fries
E.02 Flur Eingang F: 20,94 m² RH: 3.600 m LH: 3.000 m FB: Fliesen WB: Kalkz. + Ansp DB: GK-Lochd. + Fries
E.11 Silke F: 3,00 m²
E.12 TRH 1 EG F: 25,79 m² RH: 3.100 m LH: 2.500 m FB: Fliesen WB: Kalkz. + Ansb. DB: GK-Lochdecke + Fries
E.14 Kleingeräte F: 22,85 m² RH: 3.100 m LH: 3.100 m FB: PVC WB: Kalkz. + Ansb. DB: Stoßa spachtein + Ansb.
E.17 Abstell F: 3,76 m² RH / LH: UK Treppe FB: Staubbind. Ansb. WB: Stoßa spachtein + Ansb. DB: Stoßa spachtein + Ansb.
E.16 Dusche Lehrer 1 F: 2,88 m² RH: 3.100 m LH: 2.500 m FB: Fliesen Dusche WB: Fliesen DB: Zementgeb. Pl.
E.15 Lehrer 1 F: 5,17 m² RH: 3.100 m LH: 2.500 m FB: Fliesen WB: Glattwies + Ansb. DB: Rasterdecke
E.18 Regie F: 8,61 m² RH: 3.100 m LH: 2.500 m FB: Fliesen WB: Glattwies + Ansb. DB: Rasterdecke
E.20 Geräte 2 F: 41,51 m² RH: 3.100 m LH: 3.100 m FB: PVC WB: Kalkz. + Ansb. DB: Stoßa spachtein + Ansb.
E.22 Dusche Lehrer 2 F: 2,88 m² RH: 3.100 m LH: 2.500 m FB: Fliesen Dusche WB: Fliesen DB: Zementgeb. Pl.
E.21 Lehrer 2 F: 5,18 m² RH: 3.100 m LH: 2.500 m FB: Fliesen WB: Glattwies + Ansb. DB: Rasterdecke
E.13 Flur Sport F: 91,74 m² RH: 3.100 m LH: 2.500 m FB: Fliesen WB: Kalkz. + Ansb DB: GK-Lochdecke + Fries
E.24 Geräte 3 F: 57,37 m² RH: 3.100 m LH: 3.100 m FB: PVC WB: Kalkz. + Ansb. DB: Stoßa spachtein + Ansb
E.25 TRH 2 EG F: 15,68 m² RH: 3.100 m LH: 2.500 m FB: Fliesen WB: Kalkz. + Ansb DB: GK-Lochdecke + Fries
Halle F: 1.202,33 m² RH: 8.600 m LH UK Träger: 7.140 m FB: PVC, Schwingboden WB: Prallwand, Kalkz. + Ansb DB: perforiertes Trapezblech
Basketball 26,10 x 14,10
Handball 40,00 x 20,00
Volleyball 18,00 x 9,00
Anschluss Decke
Anschluss Köcherfundament
Deckenversprung Foyerbereich
Schacht Bestand
Schalldämpfer
Prallwand bis 2,5m OKFF
